


Nya Ritningar

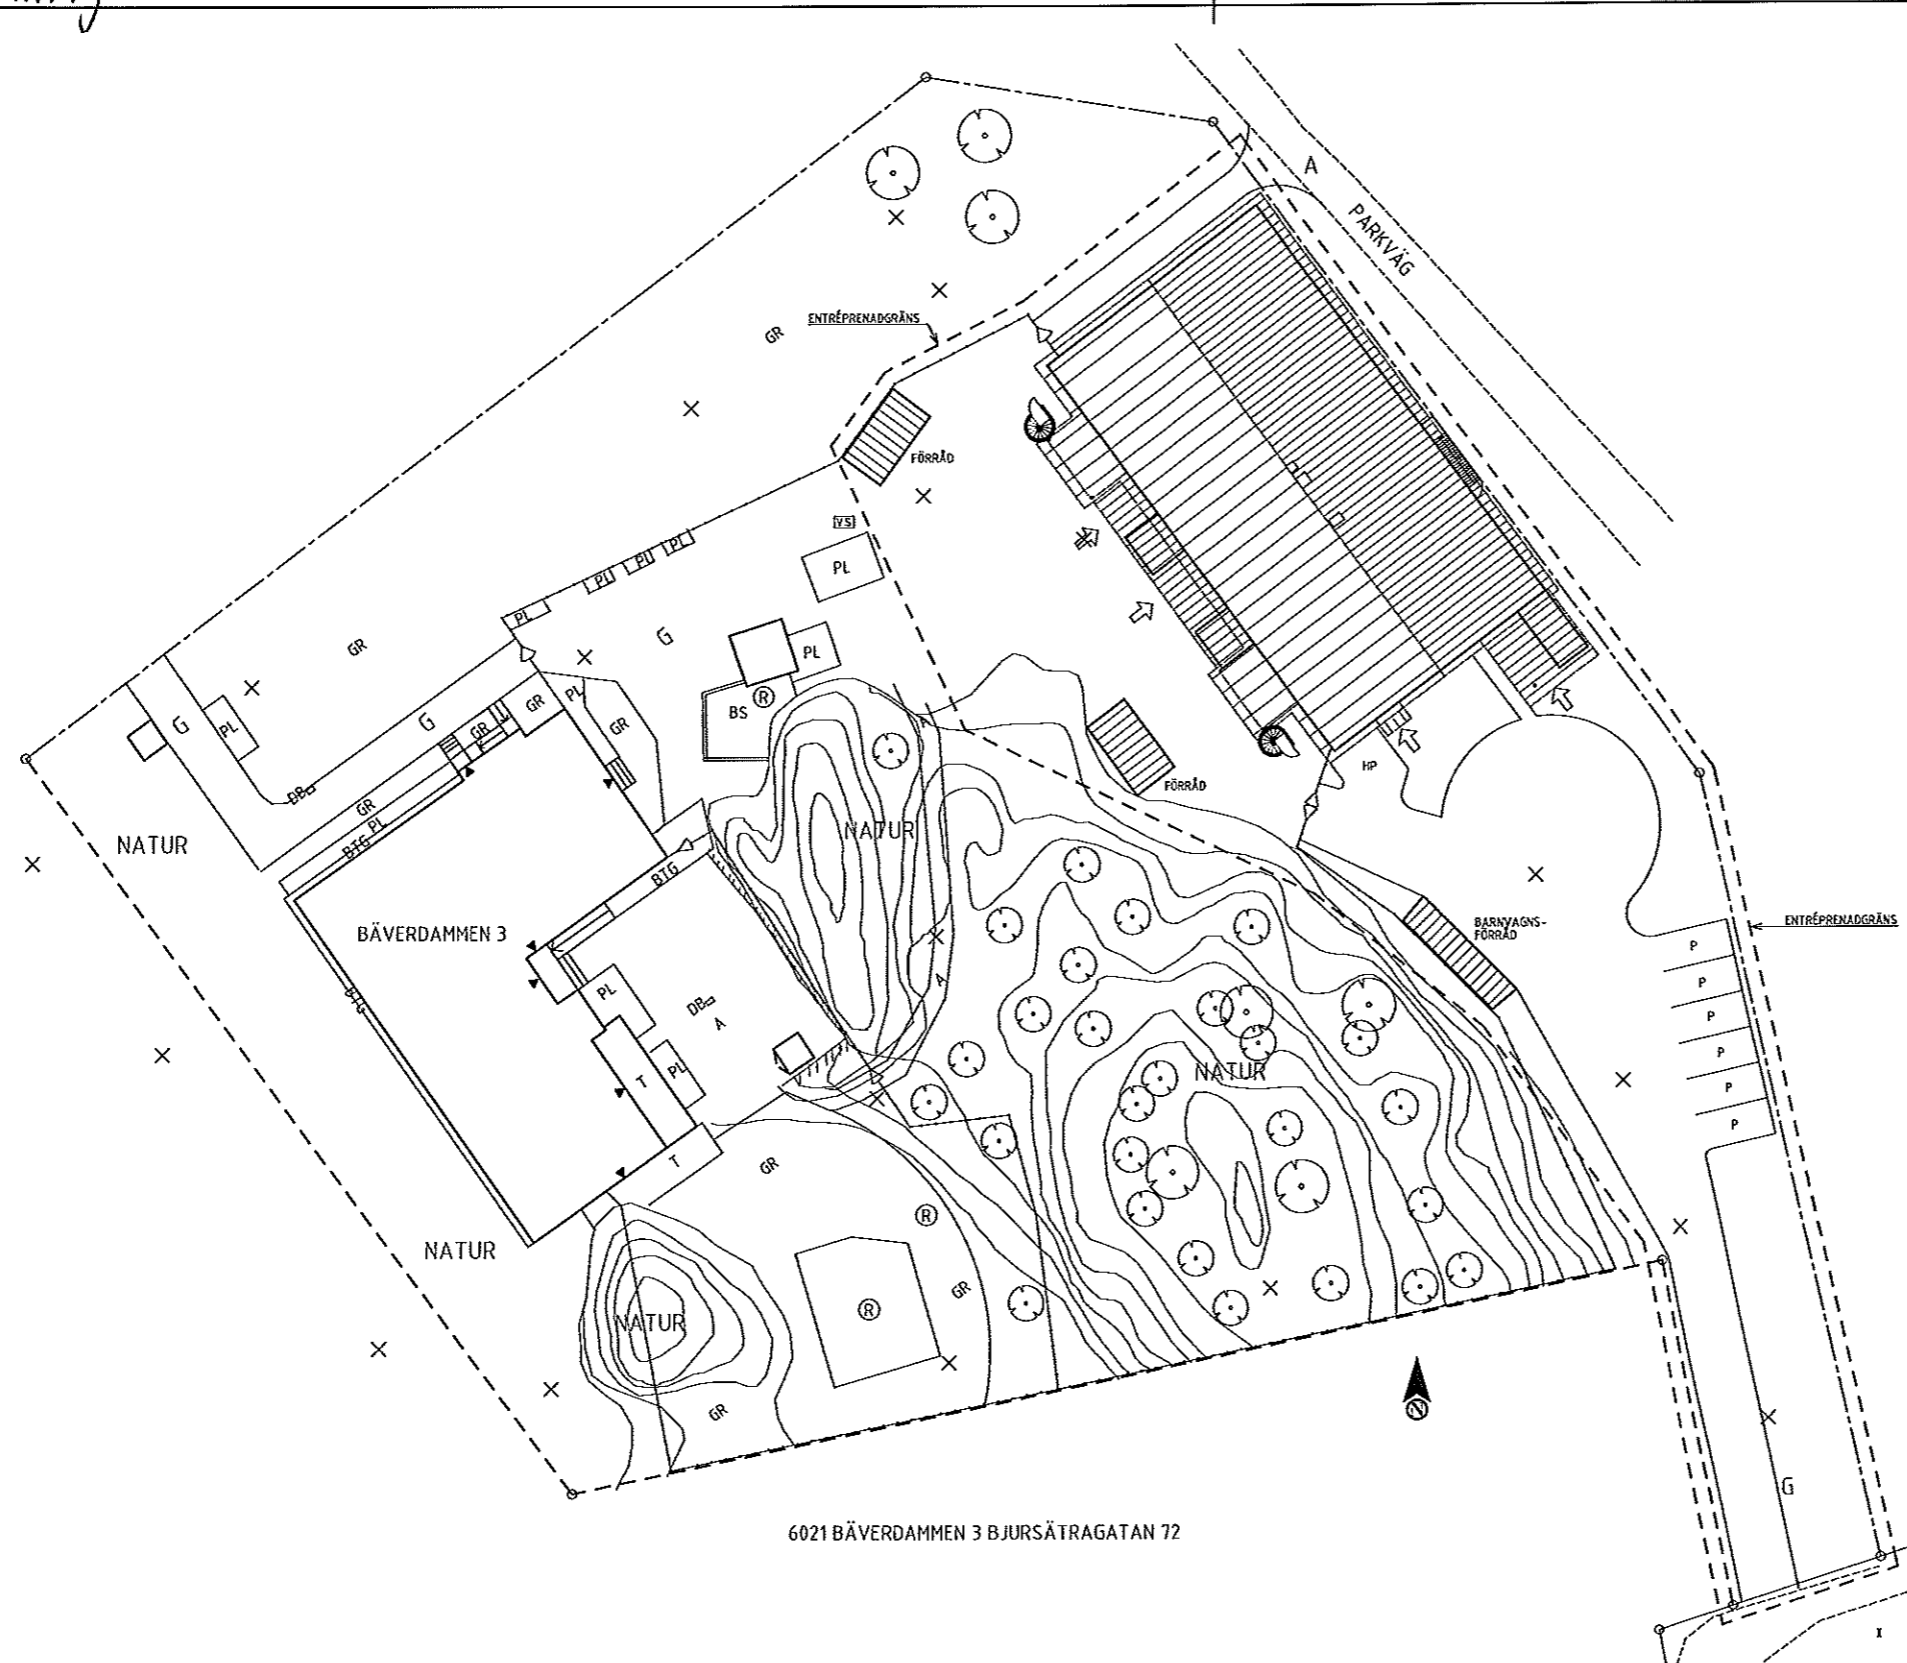

- TECKENFÖRKLARING**
- Fastighetsgräns
 - Kvartersgräns
 - Entreprenadgräns (där den inte sammanfaller med fastighetsgräns/kvartersgräns)
 - A Asfallyta
 - BTG Belongyta
 - FA Feltavskljare
 - FS Feltskyddsområde
 - G Grusyta
 - GR Gräsyta
 - N Naturstensyta
 - NATUR Naturmark
 - ODL Odlingssyta (skolans skötselansvar)
 - PL Planteringsyta
 - BS Bakbar sand
 - SS Strid sand
 - T Träyta
 - År Åtgärdsyta
 - PRIV Mark som för närvarande sköts av annan
 - ⬆ Klätterväxt
 - ⊙ Träd
 - ⊙ Berg i dagen
 - Stödmur
 - ▬ Ramp
 - ▬ Trappa / Brandtrappa
 - ➔ Entré
 - Högleder
 - SC Cykelslätta, anslutningsplatser
 - DB Dagvattenbrunn
 - Rännal
 - ⊕ Flaggstäng
 - FM Möbler, fasta
 - Stoppstenar
 - Ⓜ Lekredskap
 - PK Papperskorg
 - Ⓜ Vintersandlåda
 - Ⓜ Förråd / skärmak
 - Markering hänvisar till angivelse i PM


6021 BÄVERDAMMEN 3 BJURSÄTRAGATAN 72



FÖRSLAGSHANDLING



UPPDRAGSART	BET	ANT	ANDRAGEN AVSER	SON	DATUM
A TH-KONSULT AB 0470-55 14 78					
EL TH-KONSULT AB 0950-238 00					
K TH-KONSULT AB 0950-238 00					
VVS TH-KONSULT AB 0950-238 00					
KÖK STORKÖKSBYRÅN AB 08-442 51 00					
ANSÖKAN	BÄVERDAMMEN 3				
ANSÖKAN	FASTIGHETSNUMMER 6021				
ANSÖKAN	BJURSÄTRAGATAN 72				
ANSÖKAN	NYBYGGNAD AV FÖRSKOLA				
ANSÖKAN	SITUATIONSPLAN SKALA 1:250 (A1)				
ANSÖKAN	ARBETSNUMMER 14.0043				
ANSÖKAN	A00-SP01				

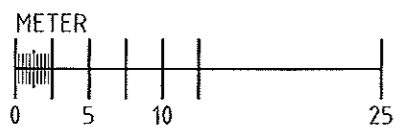

6021_A00-SP01

XREF: A00MSP01.dwg