



VY PENDELSTRÅK SÖDRA GAVEL BANDYHALL



VY FRÅN GÅNGVÄG PÅ BRO ÖVER NYNÄSVÄGEN



VY PENDELSTRÅK NORRA GAVEL BANDYHALL OCH NY STÖDMUR MOT T-BANEVALL



INNEHÅLL  
SITUATIONSPLAN BEFINTLIGT  
DATUM  
2015 05 29  
SKALA  
1:1000 A3  
SIGN  
AS/CÖ  
X31.4

PROJEKT  
BANDYHALL TALKKROGEN  
PROJEKTNUMMER  
X31.589


ARBETET ÄR STYRT AV LÄNDRÄTT I HÄRNINGÅ  
Cedervall arkitekter  
WWW.CEDERVALLARKITEKTER.SE

# BANDYHALL TALKROGEN- UTREDNINGSSKISS 2015-06-03



INNEHÅLL  
SITUATIONSPLAN ALTERNATIV A  
DATUM  
2015 05 29  
SKALA  
1:1000 A3  
SIGN  
AS/CÖ


PROJEKT  
BANDYHALL TALKROGEN  
PROJEKTNUMMER

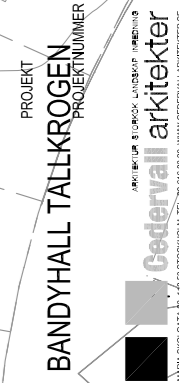


Nynäsvägen  
50 m




A

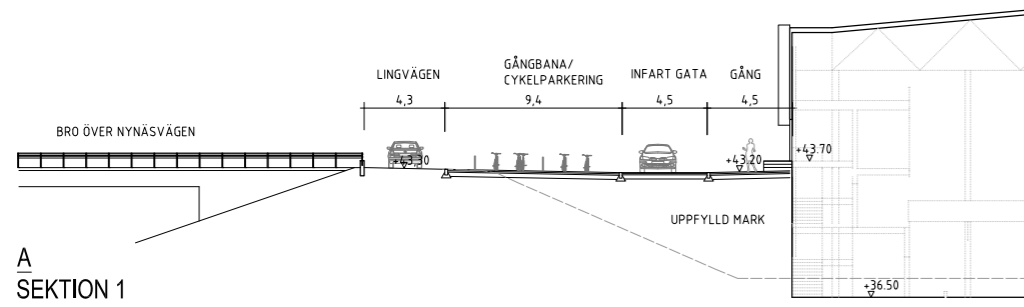


A SEKTION 1

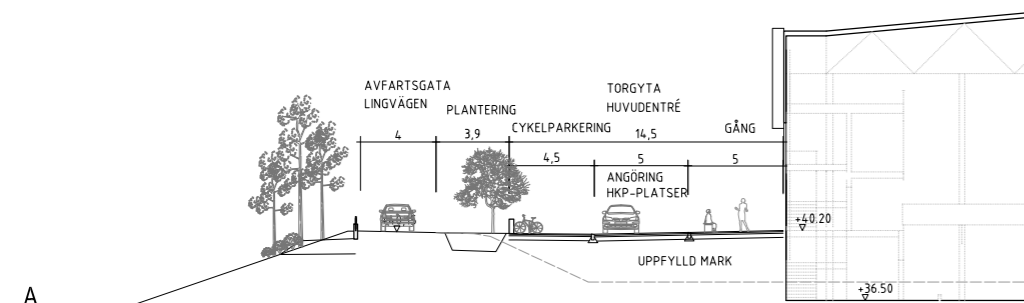


A SEKTION 2

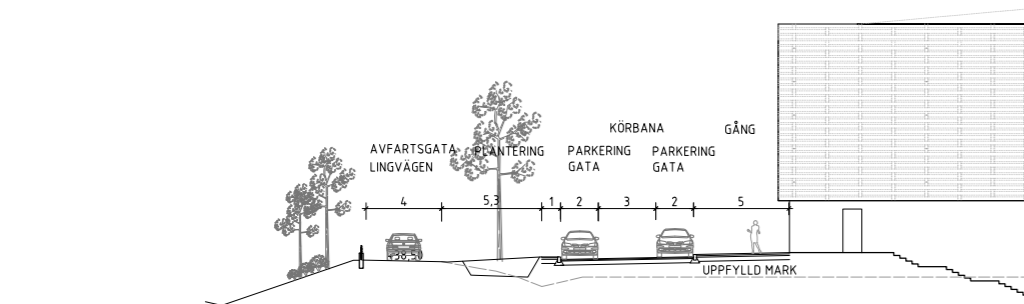



A SEKTION 3

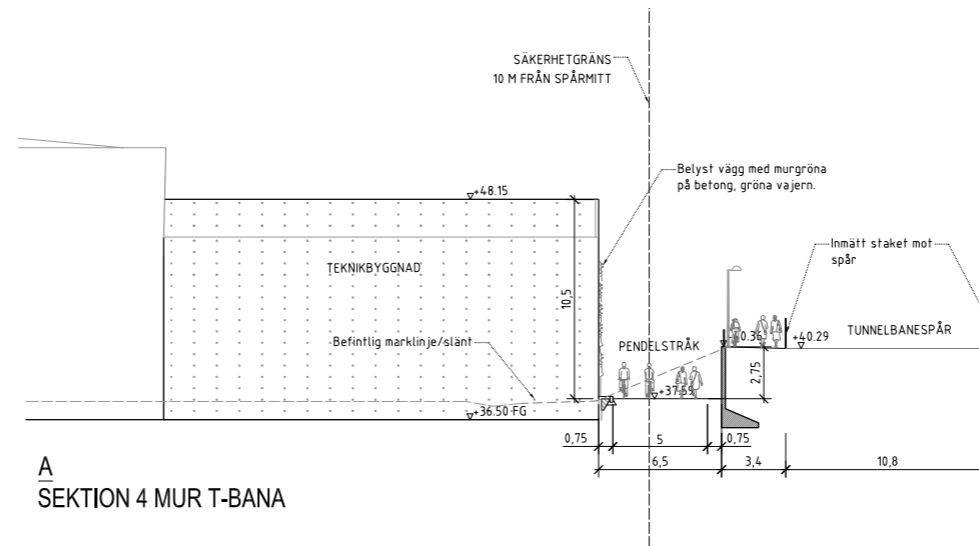


A SEKTION 4 MUR T-BANA

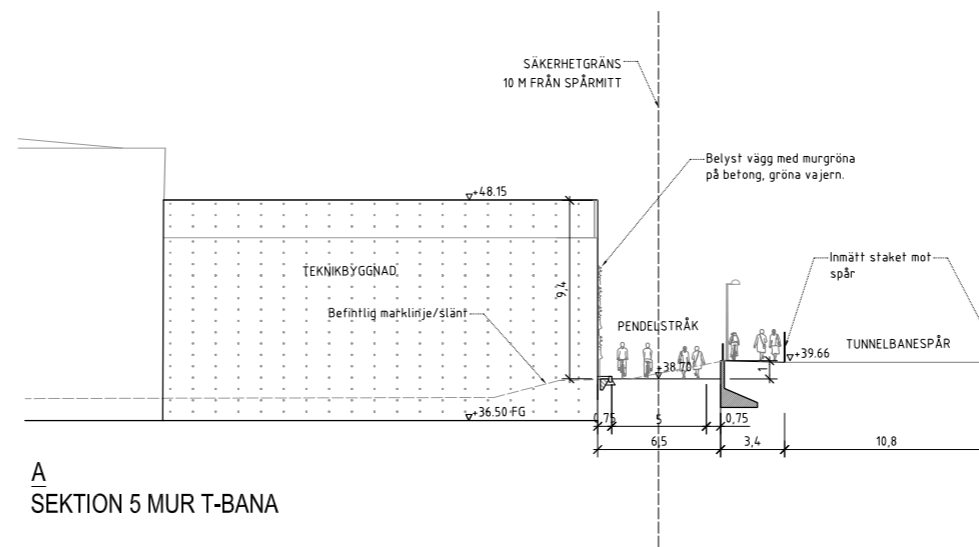


A SEKTION 5 MUR T-BANA

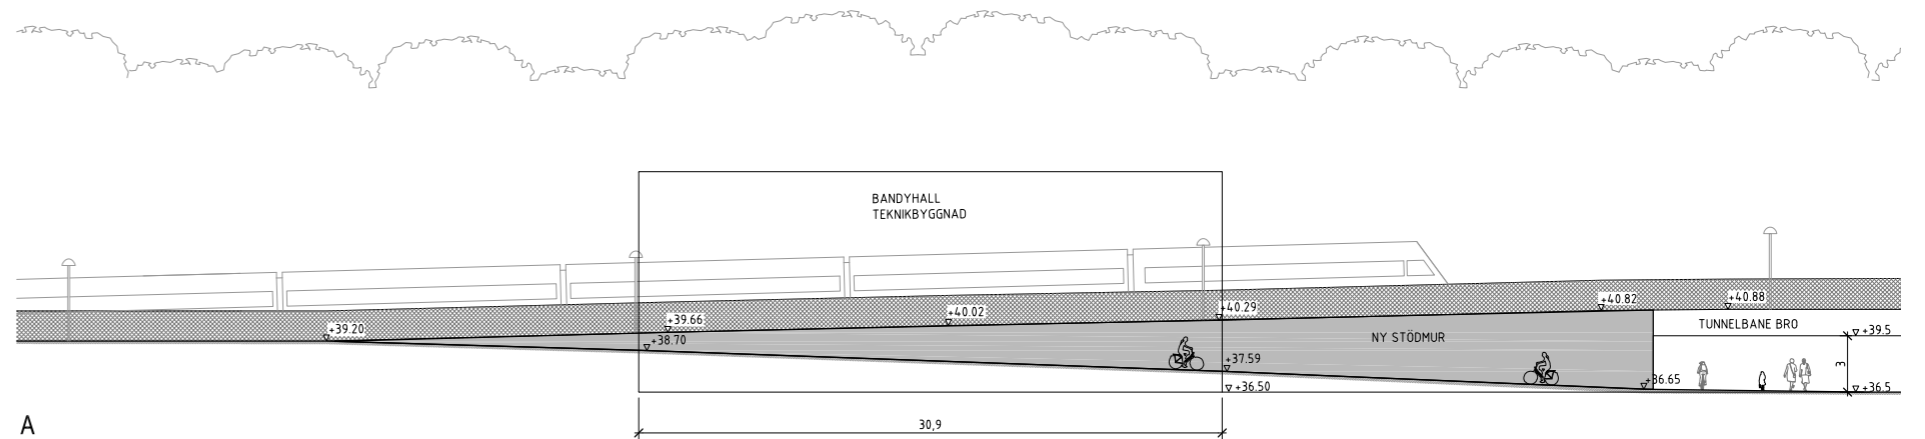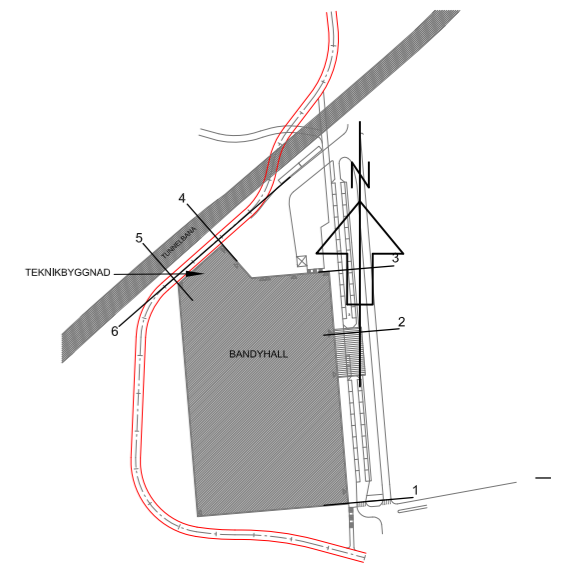


A 6 ELEVATION MUR T-BANA

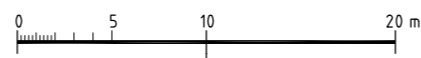


A

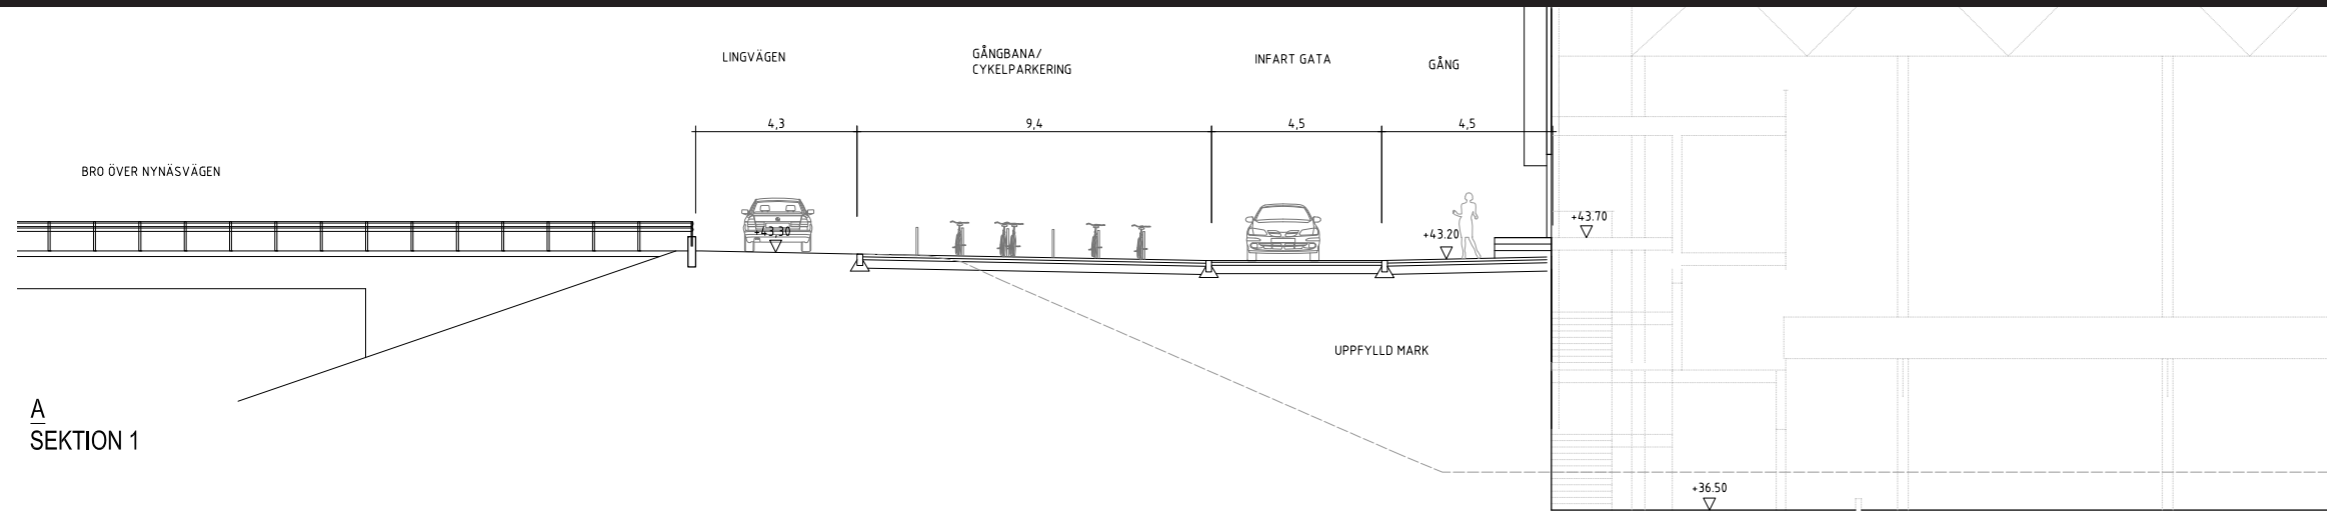



A  
SEKTION 1

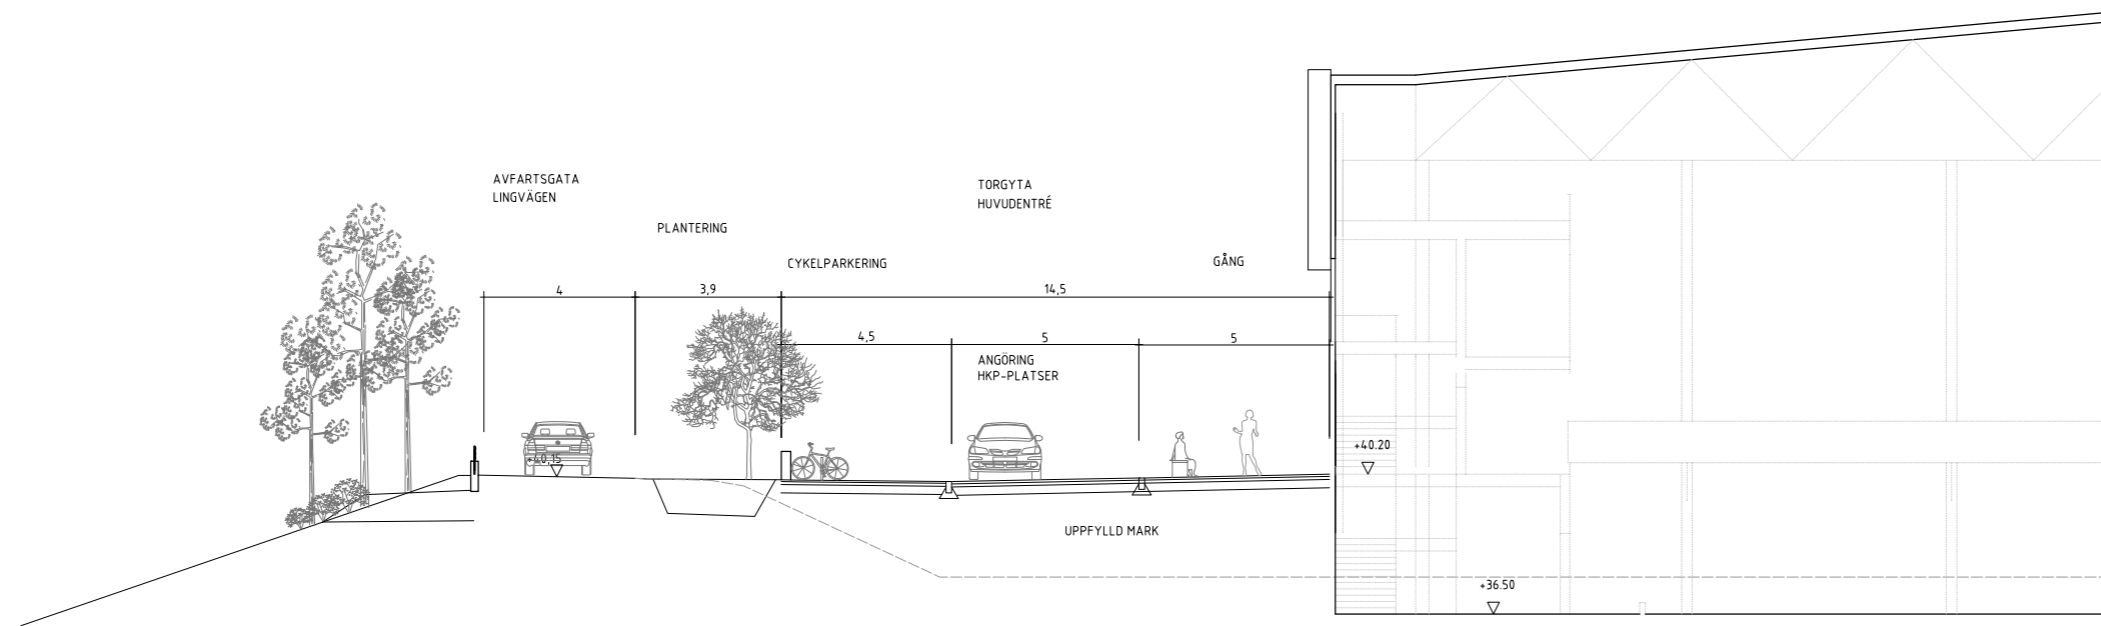





A  
SEKTION 2

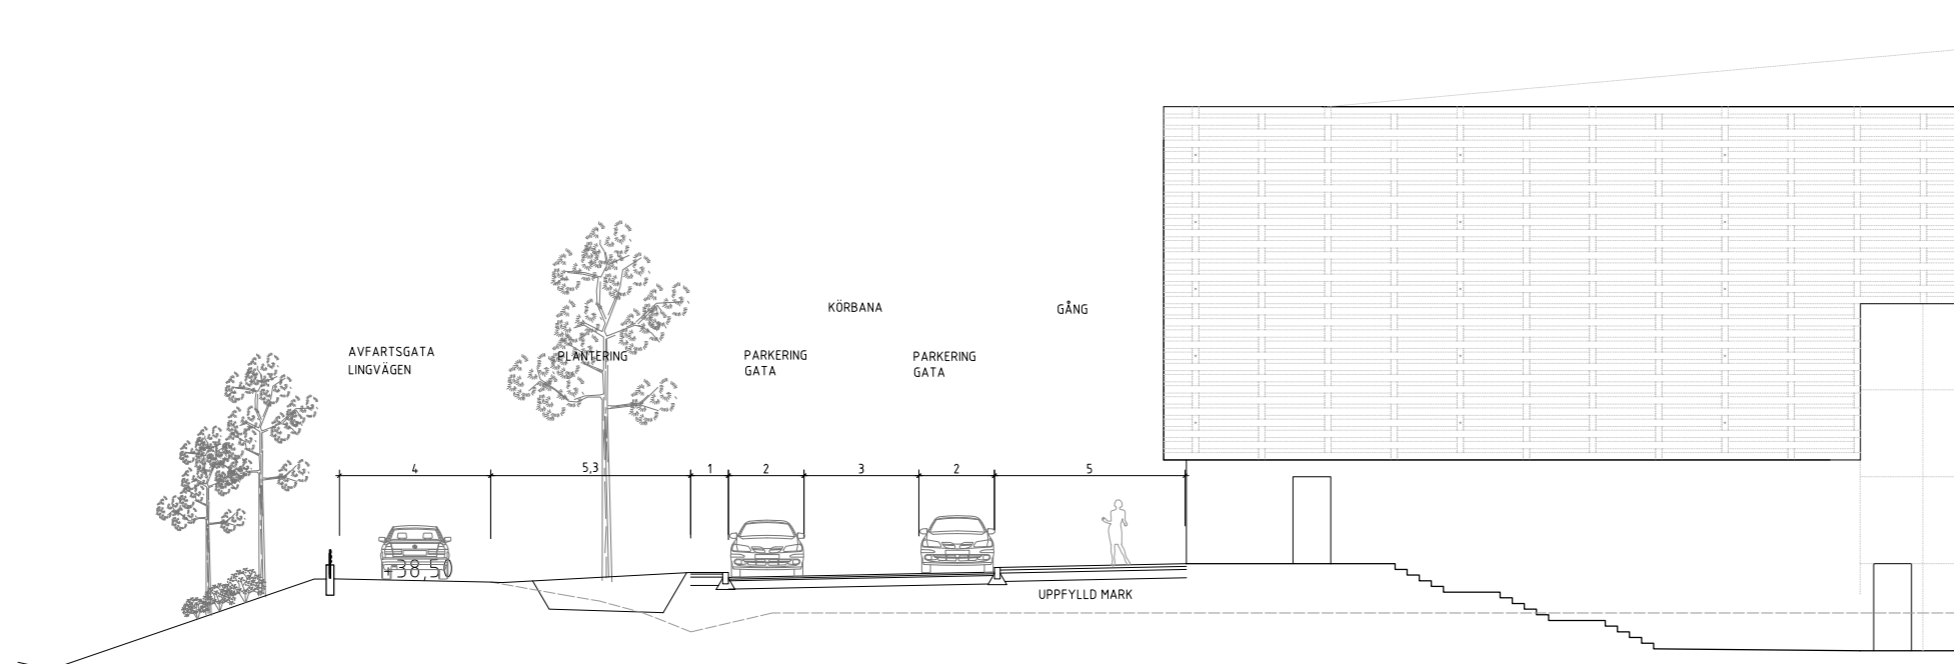

A  
SEKTION 3

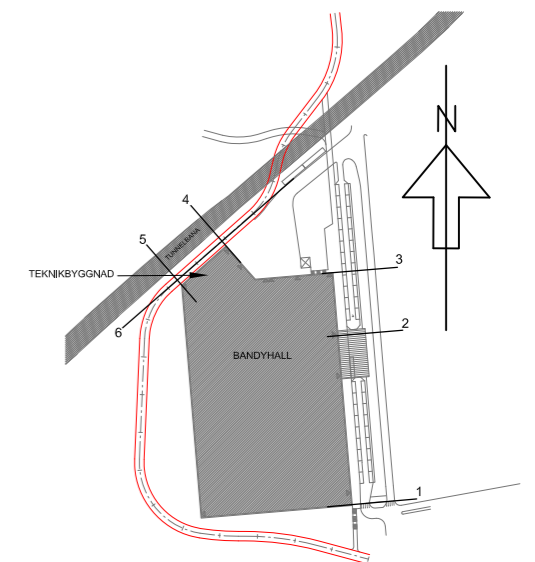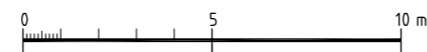

A

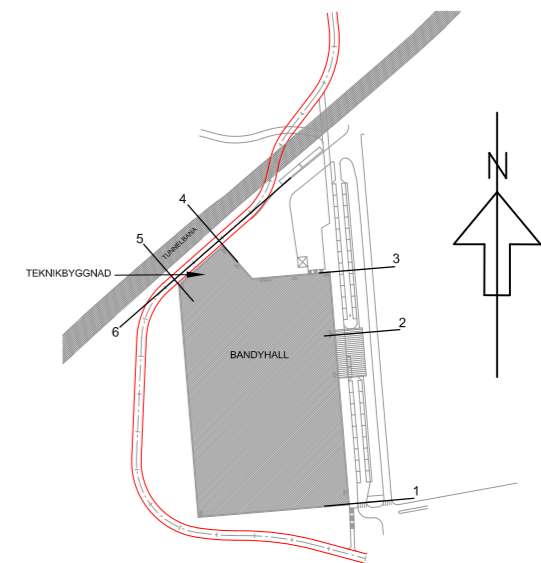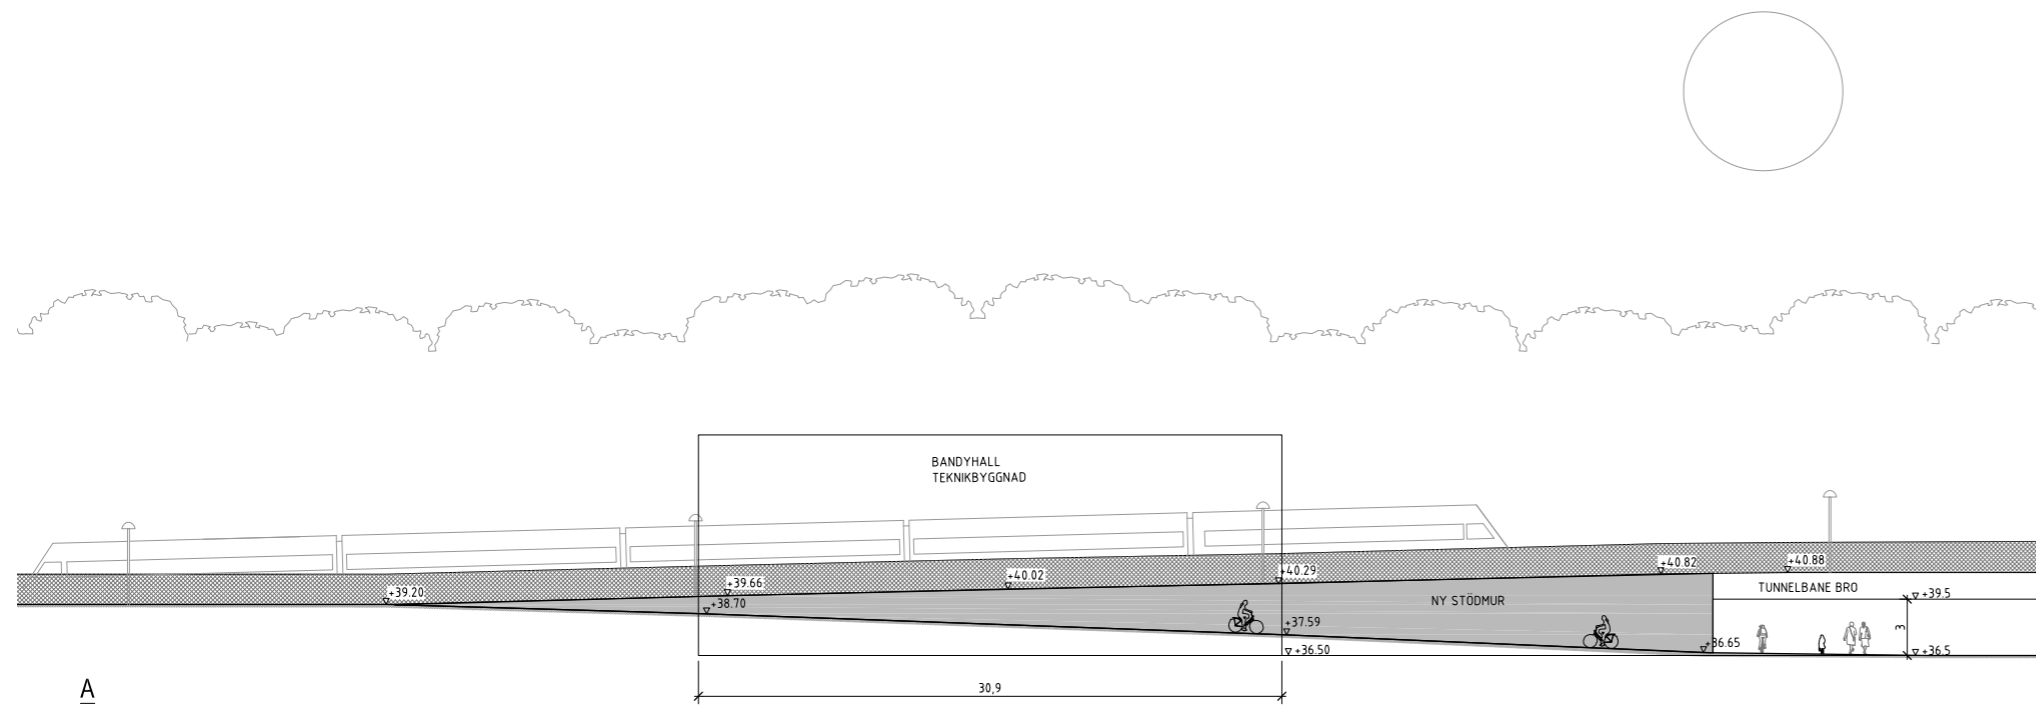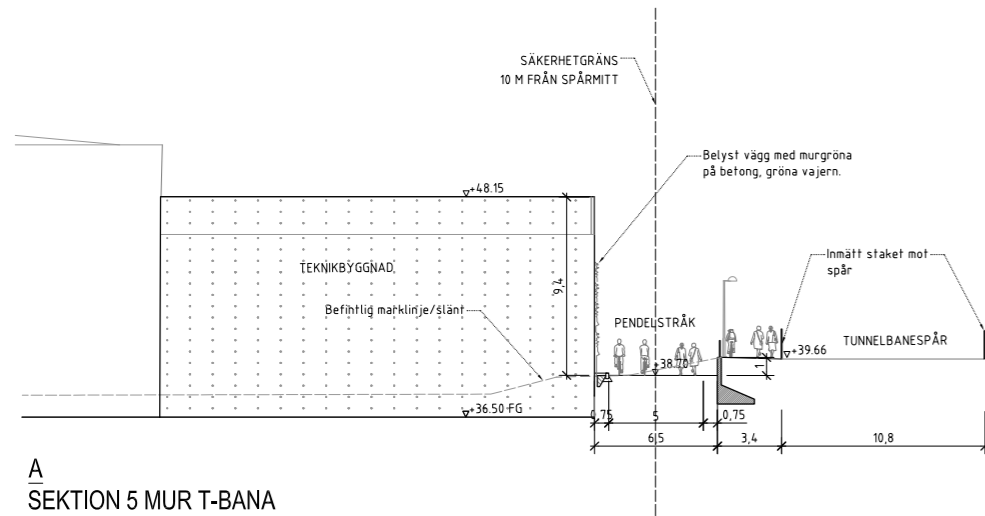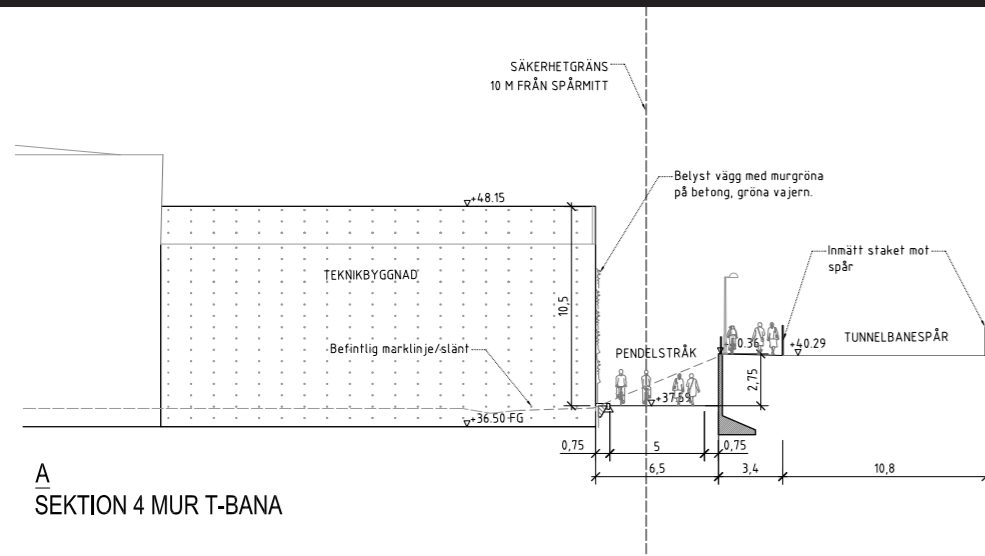

A