


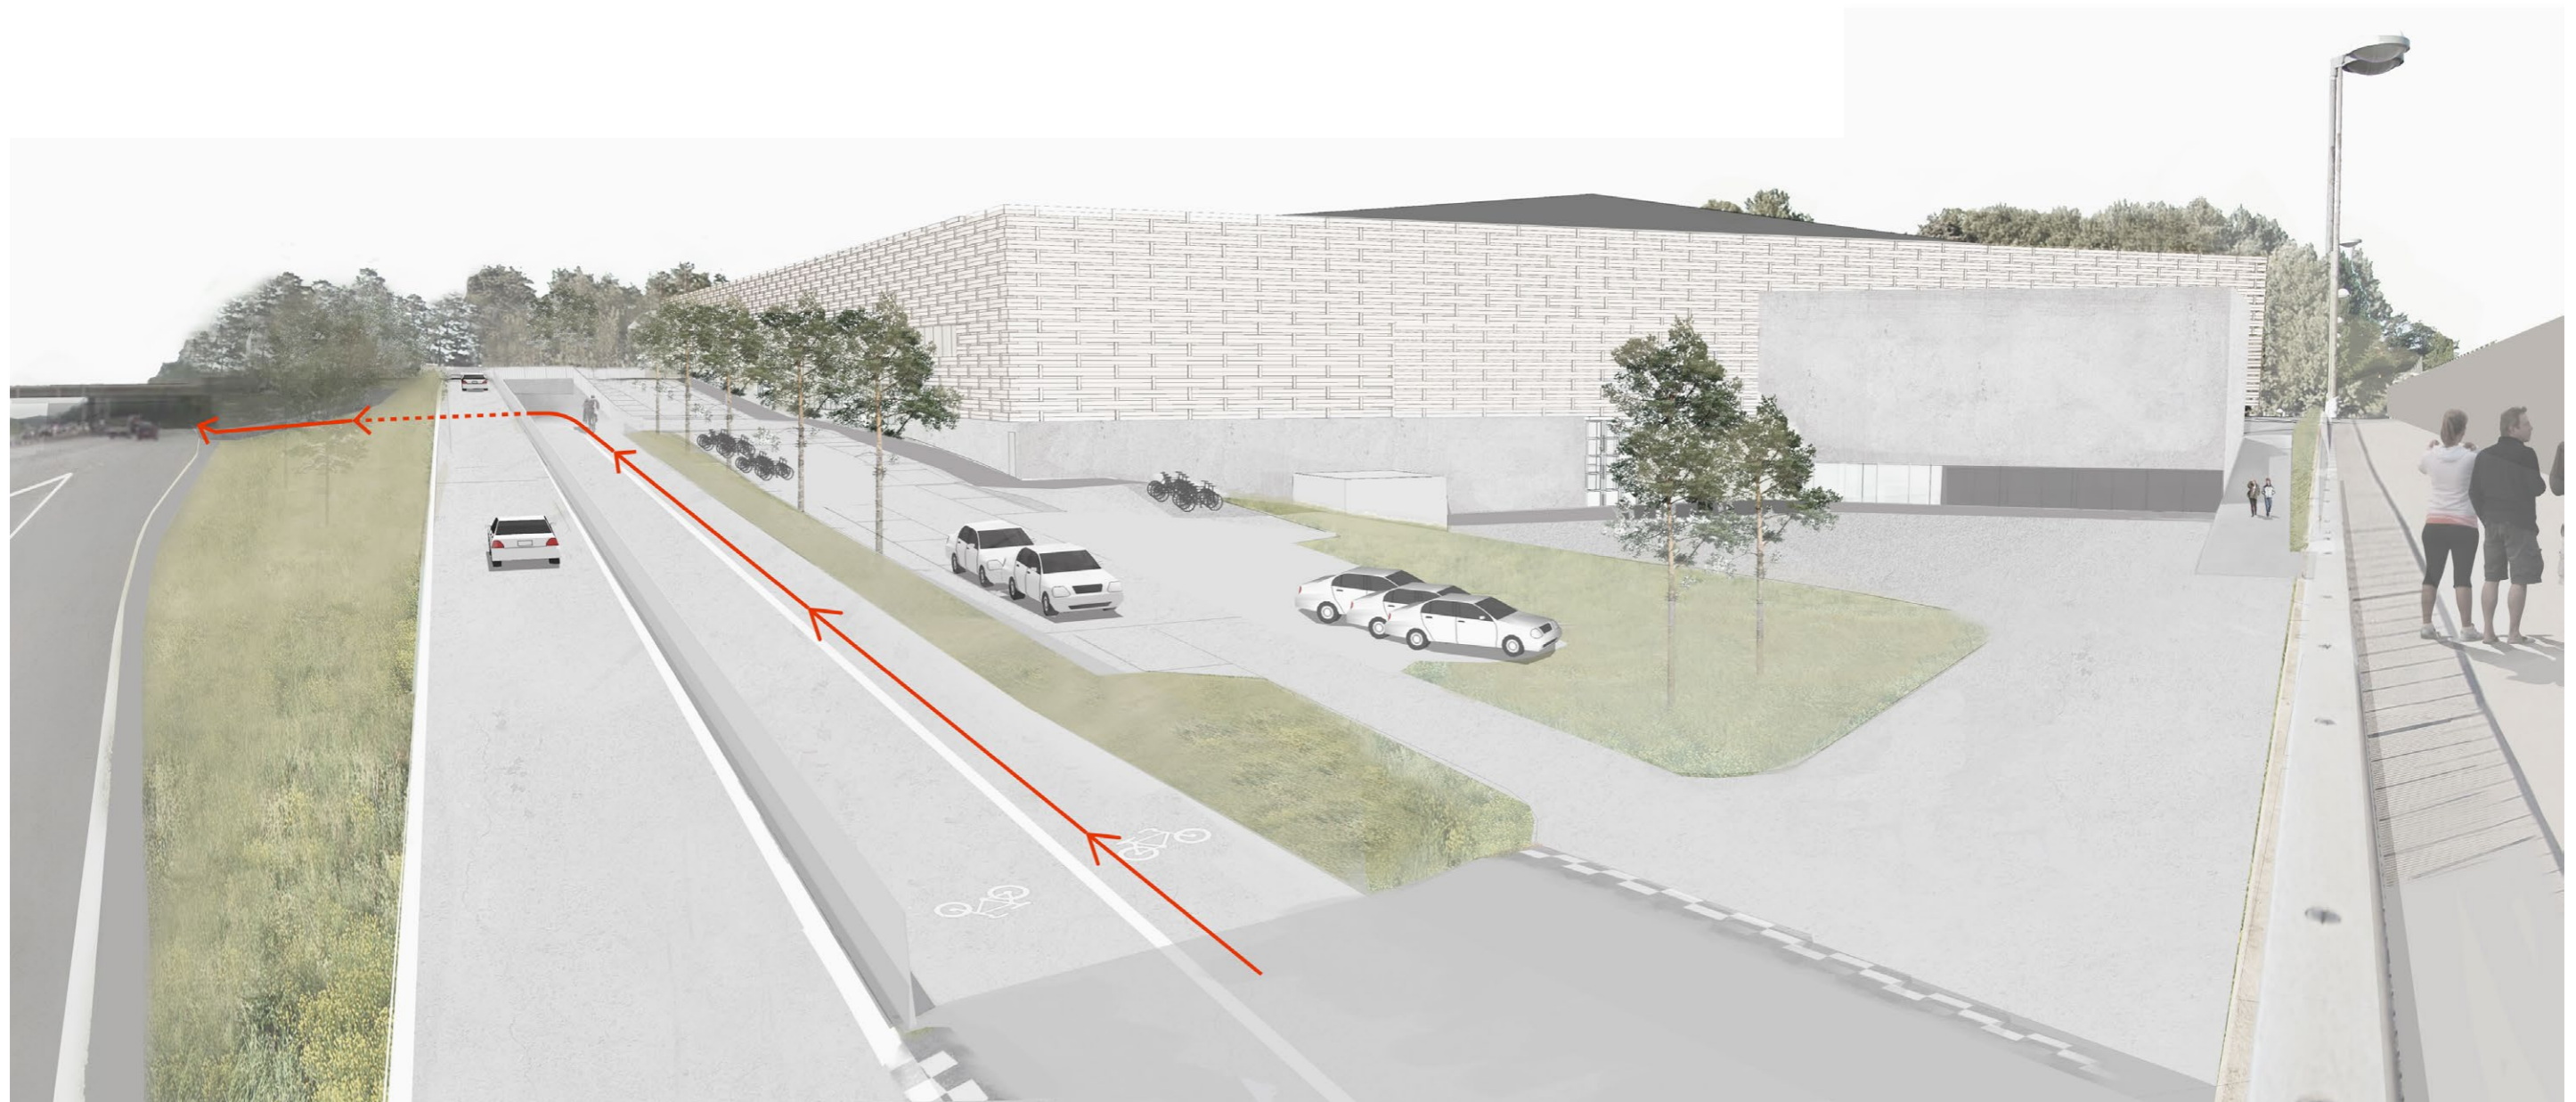

VY PENDELSTRÅK TRÅG INNAN TUNNEL UNDER LINGVÄGEN (bild är ej uppdaterad till bro istället för tunnel under Lingvägen)



VY PENDELSTRÅK NORRA GAVEL BANDYHALL NY STÖDMUR MOT T-BANEVALL



VY FRÅN GÅNGSTRÅK PÅ BRO ÖVER NYNÄSVÄGEN



1:4

TALKKROGEN

STOR TÄN

INNEHÅLL
SITUATIONSPLAN BEFINTLIGT

DATUM
2015 05 29

SKALA
1:1000 A3

SIGN
AS/CÖ


PROJEKT
BANDYHALL TALKKROGEN

PROJEKTNUMMER

Arkitektur & Interiör
Landskap & Interiör
Cedervall arkitekter
MÅNDR. SÖDRA LÄN
TEL: 08 69 80 20 WWW.CEDERVALLARKITEKTER.SE

X31.4

BANDYHALL TALKKROGEN- UTREDNINGSSKISS 2015-06-03

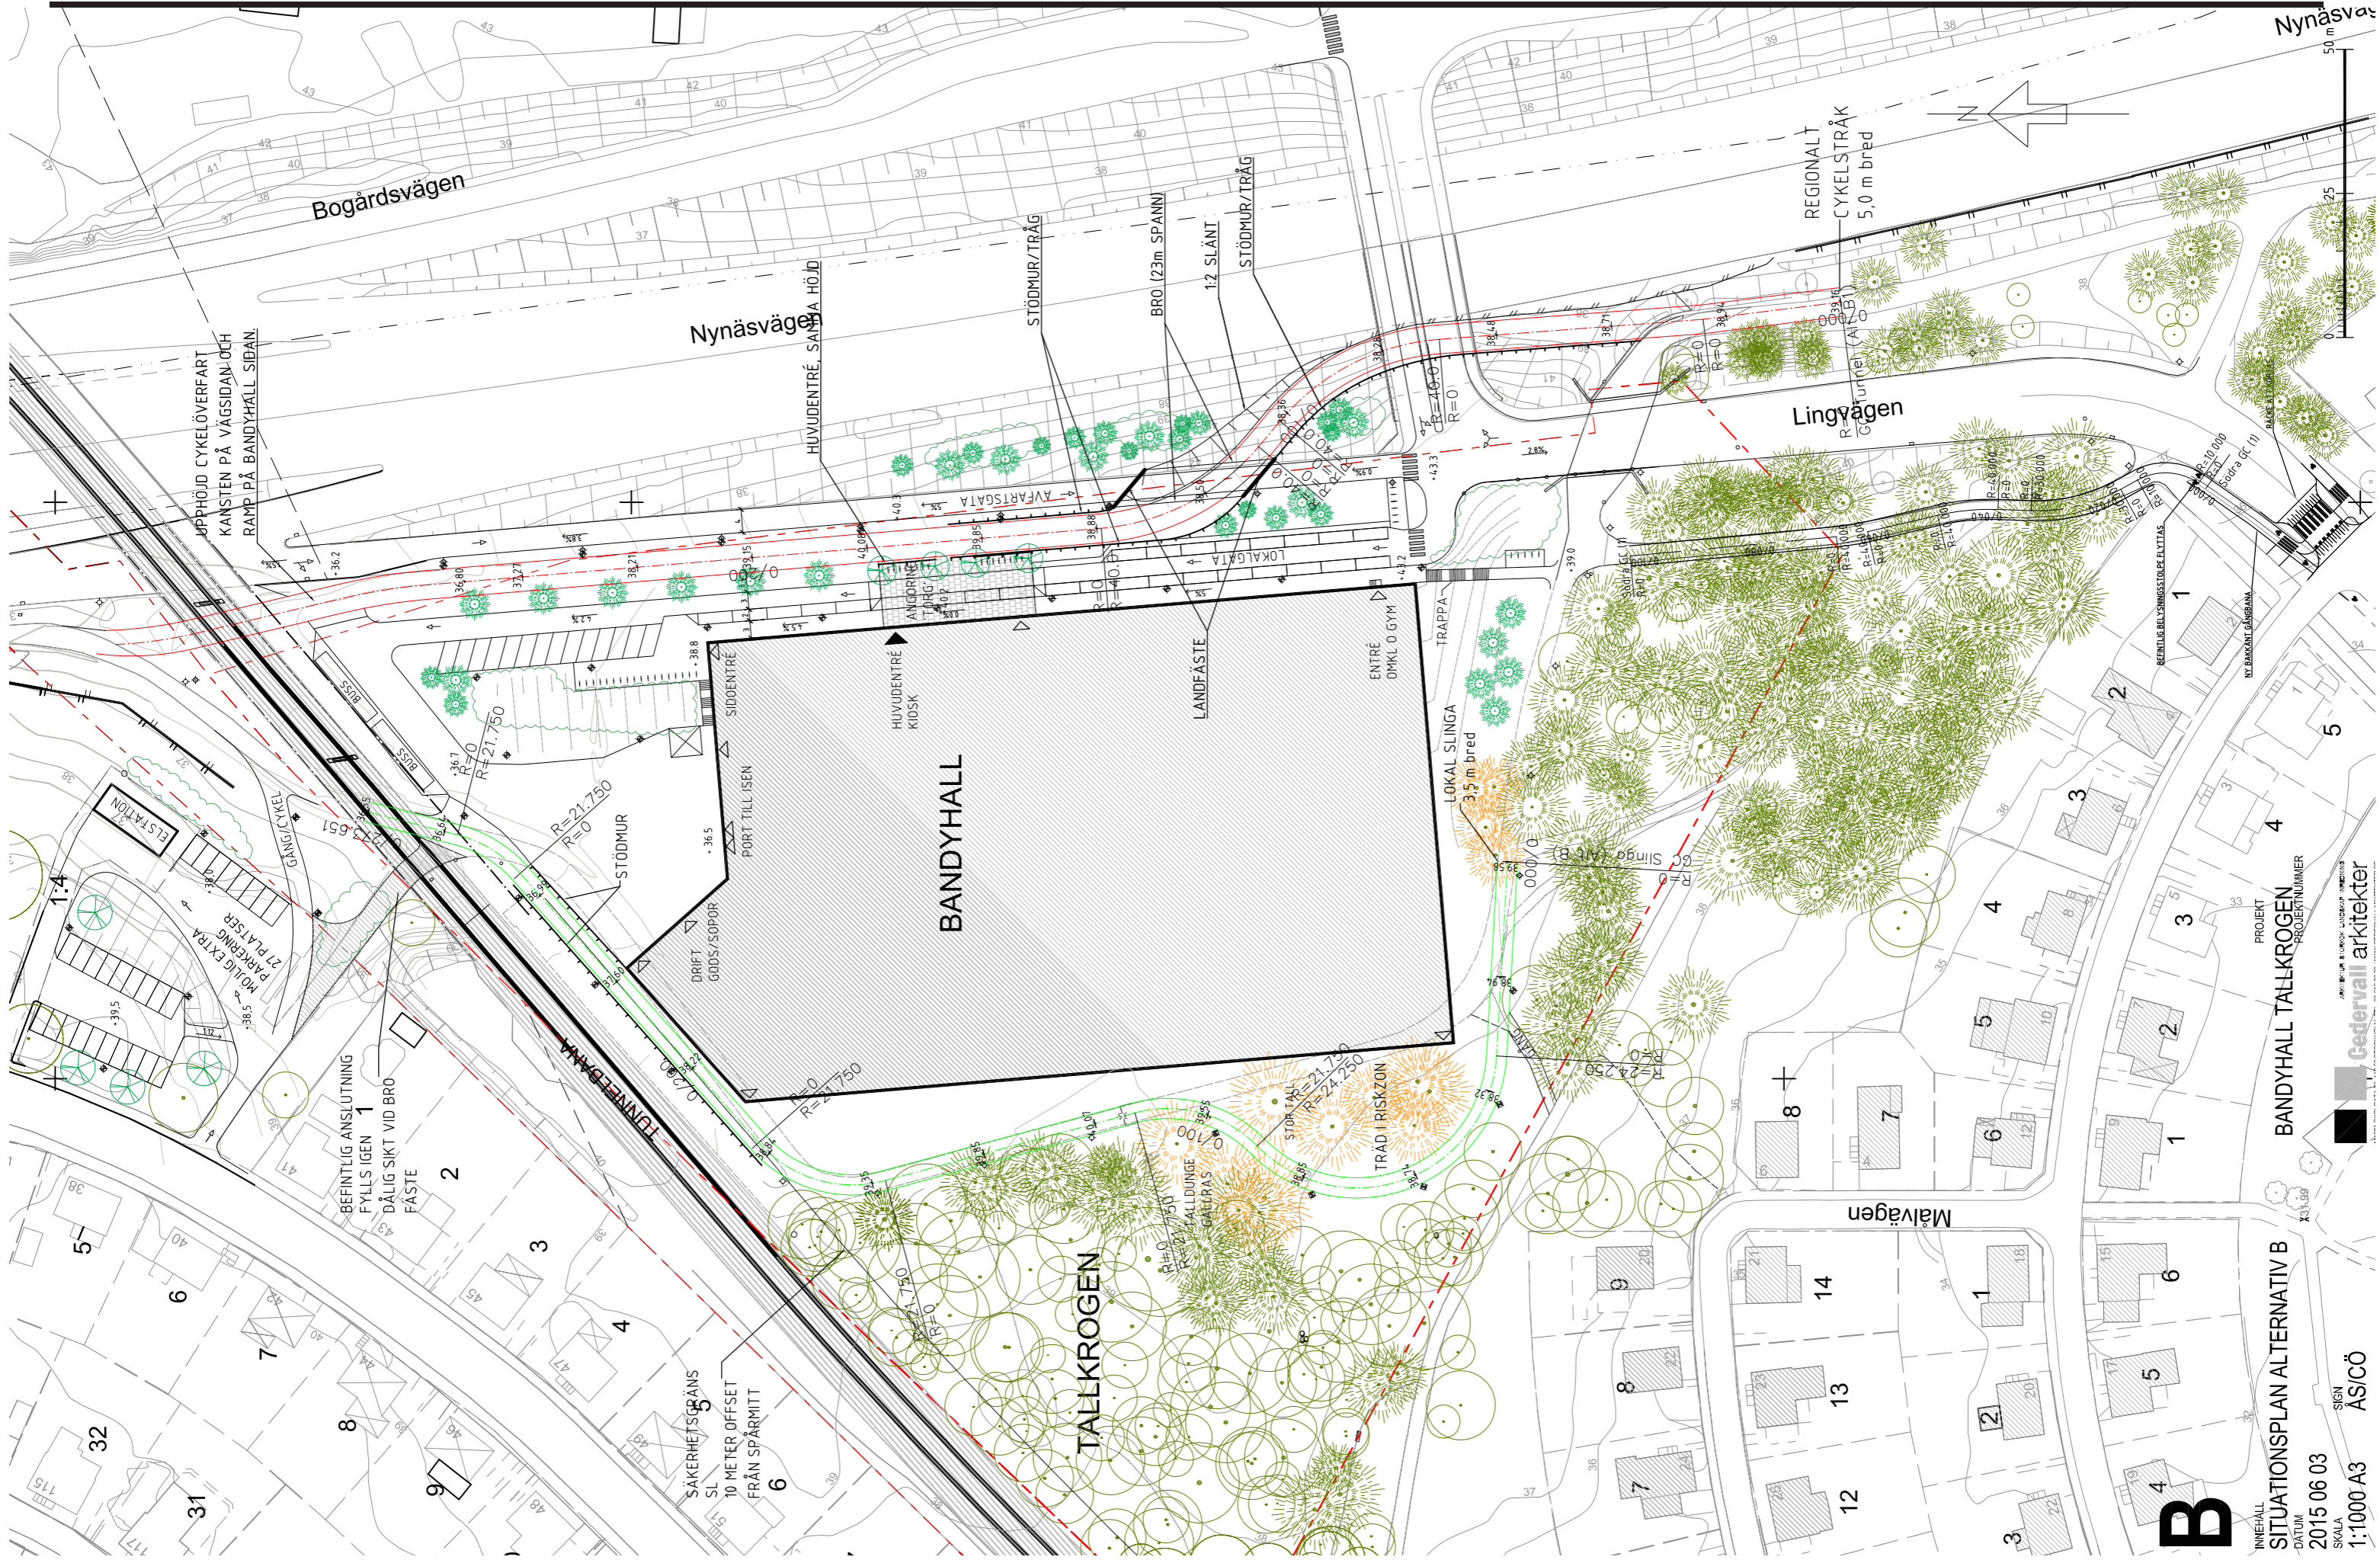






B





INNEHÅLL
SITUATIONSPLAN ALTERNATIV B
-DATUM
2015 06 03
SKALA
1:1000 A3


SIGN
AS/CÖ

PROJEKT
BANDYHALL TALKKROGEN
PROJEKTNUMMER


ARNT BILSTRA
LINDA LINDHOLM
ANDERS
Cedervall arkitekter

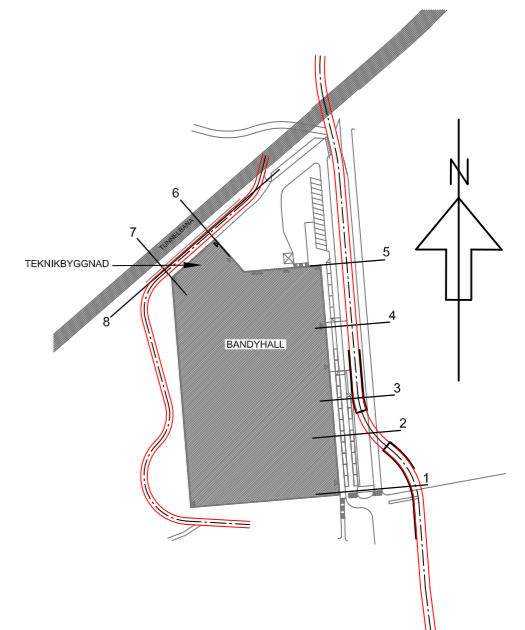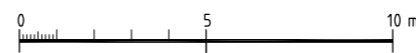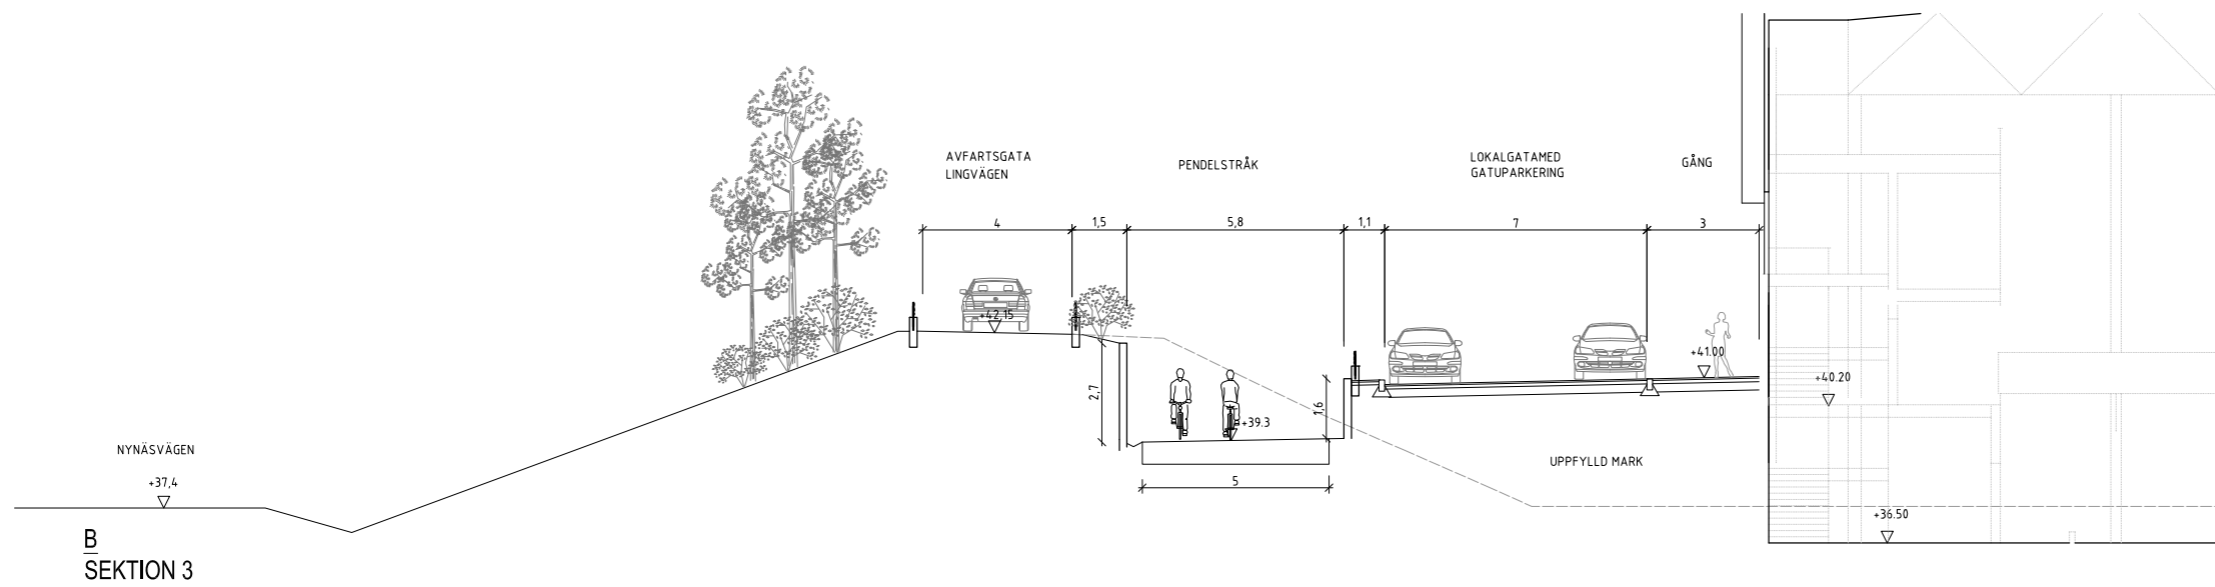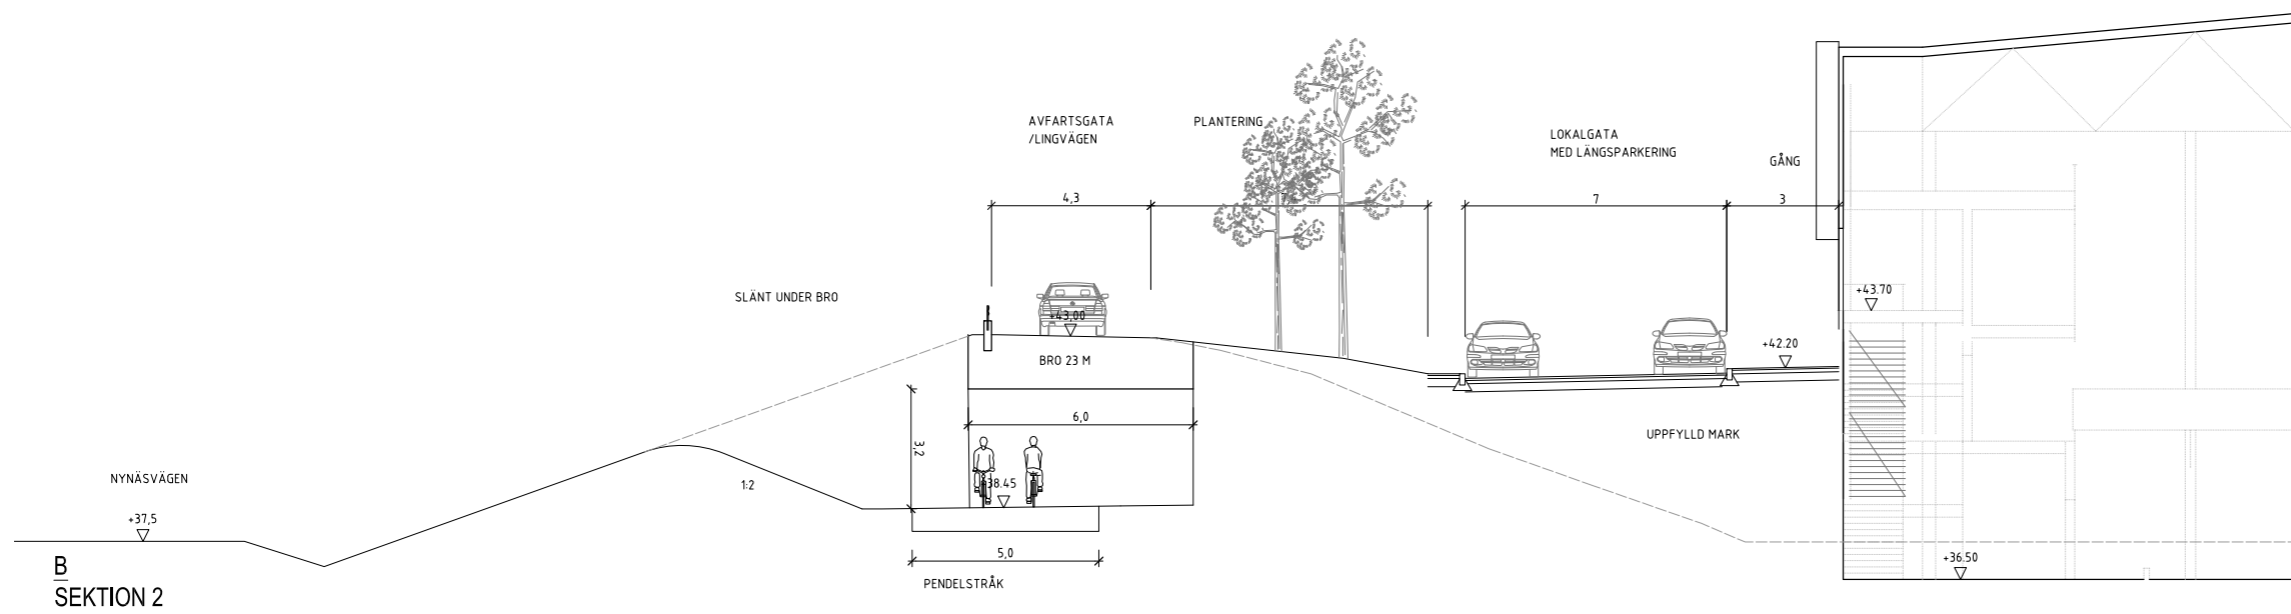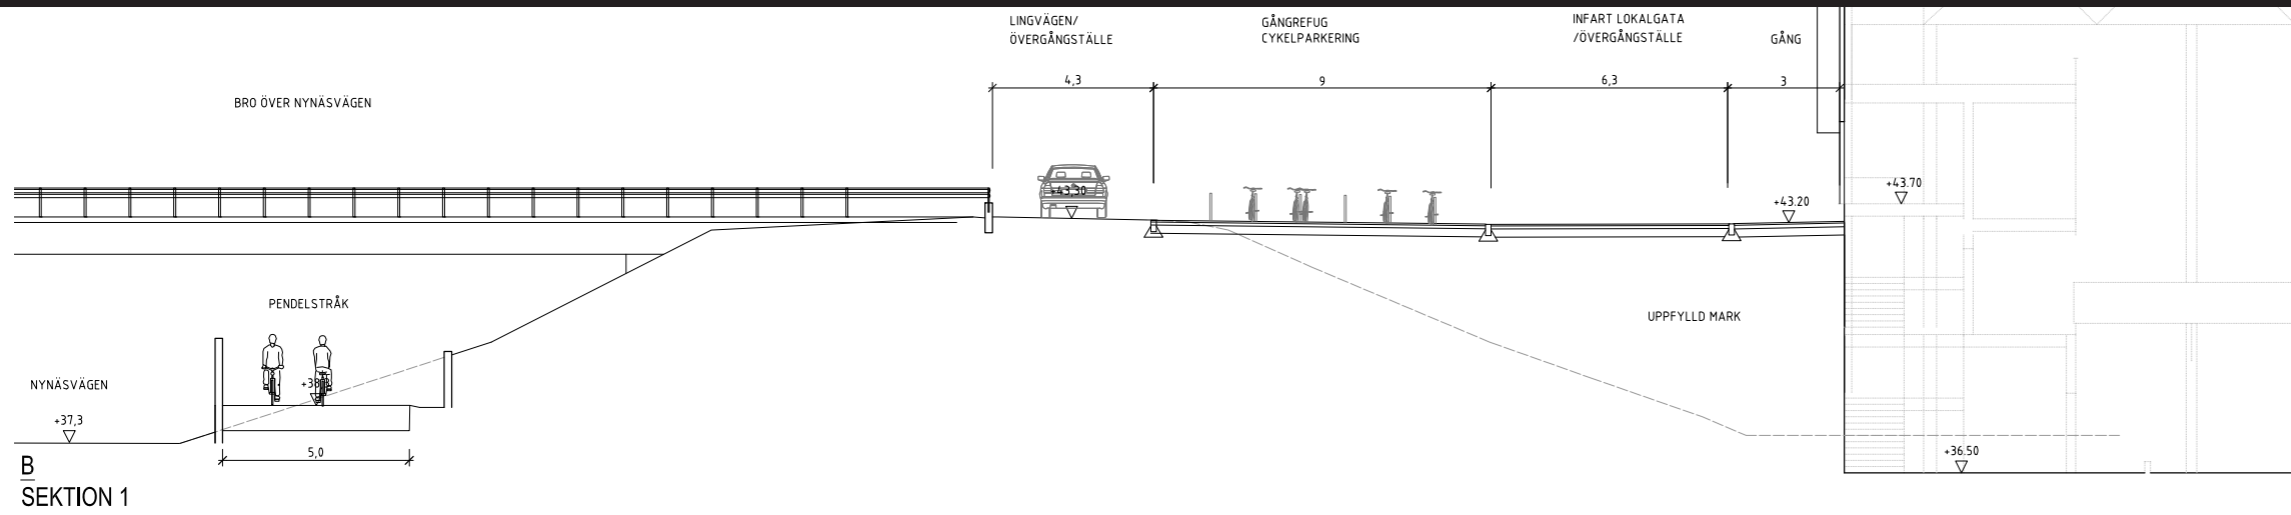

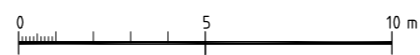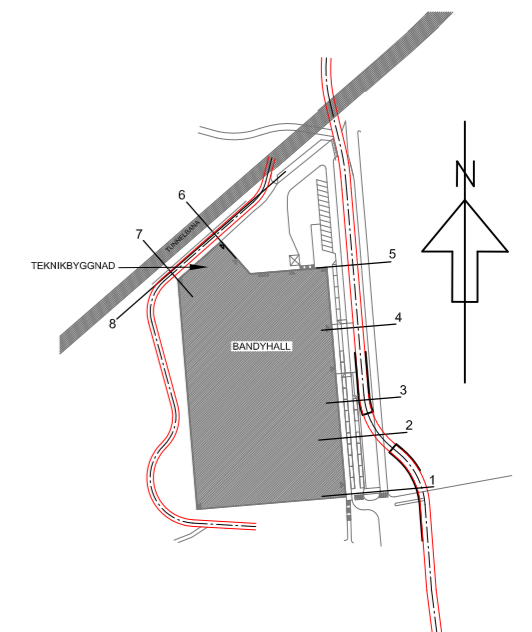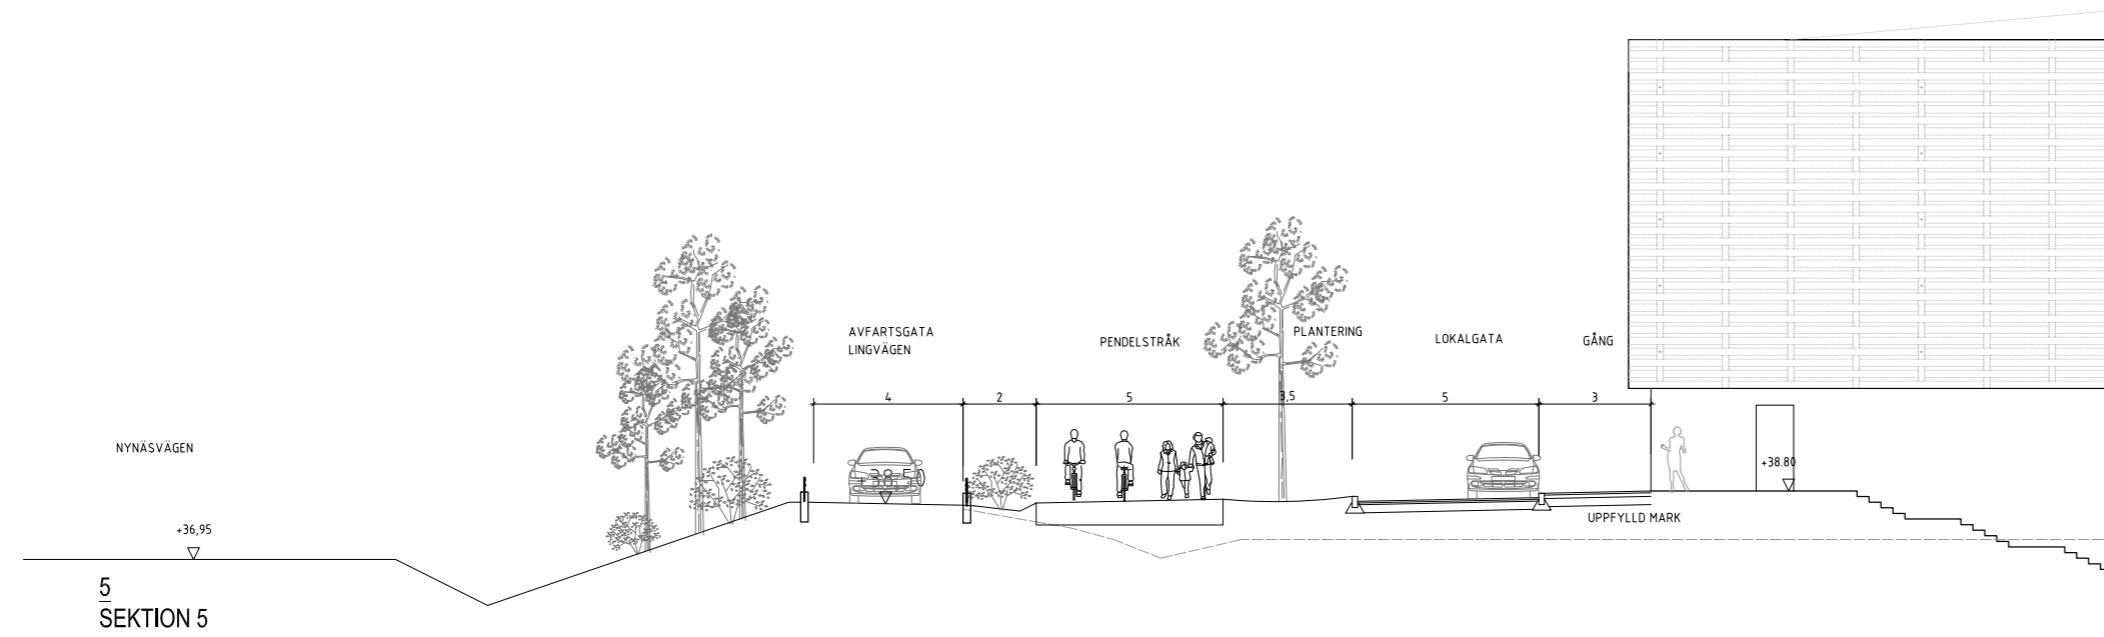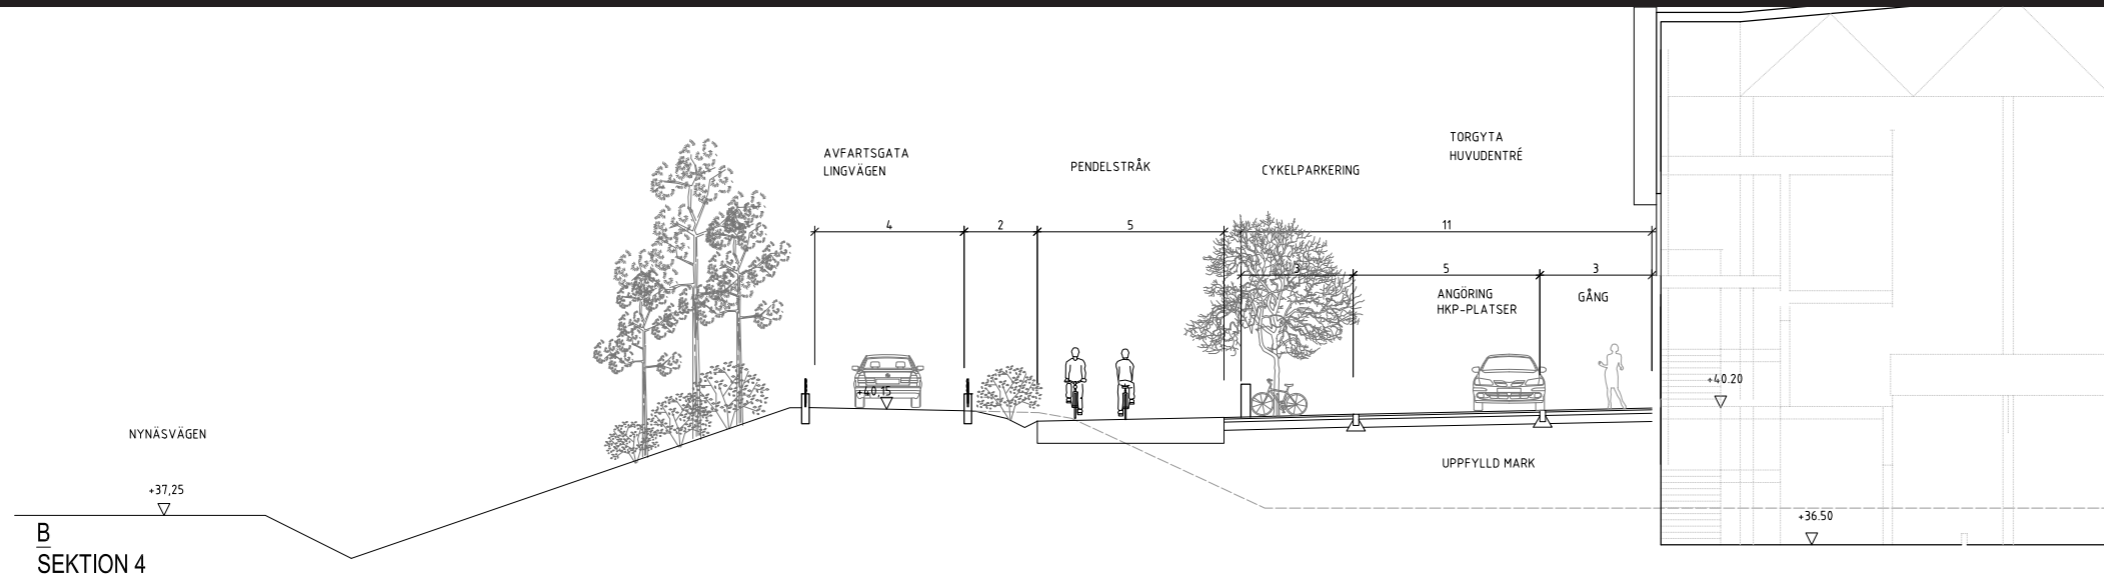


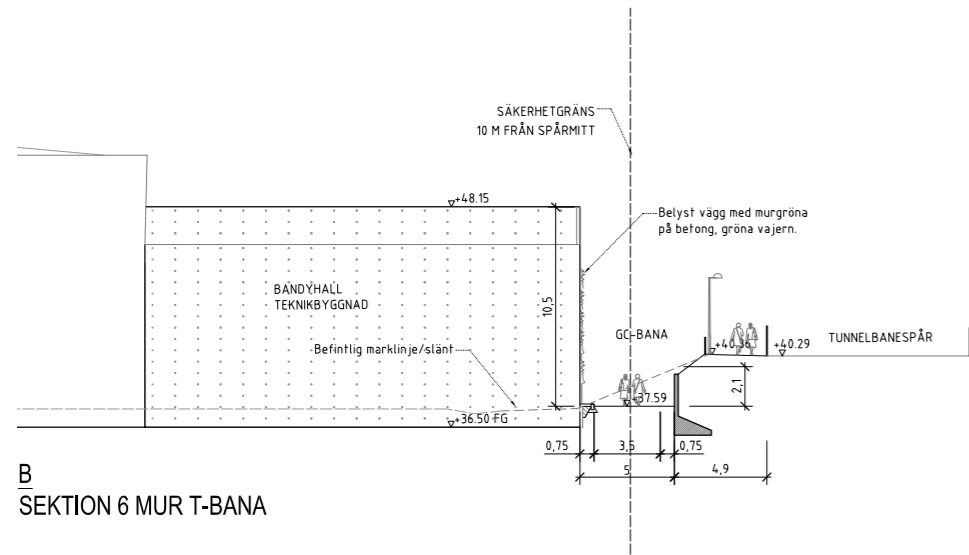

B
SEKTION 6 MUR T-BANA

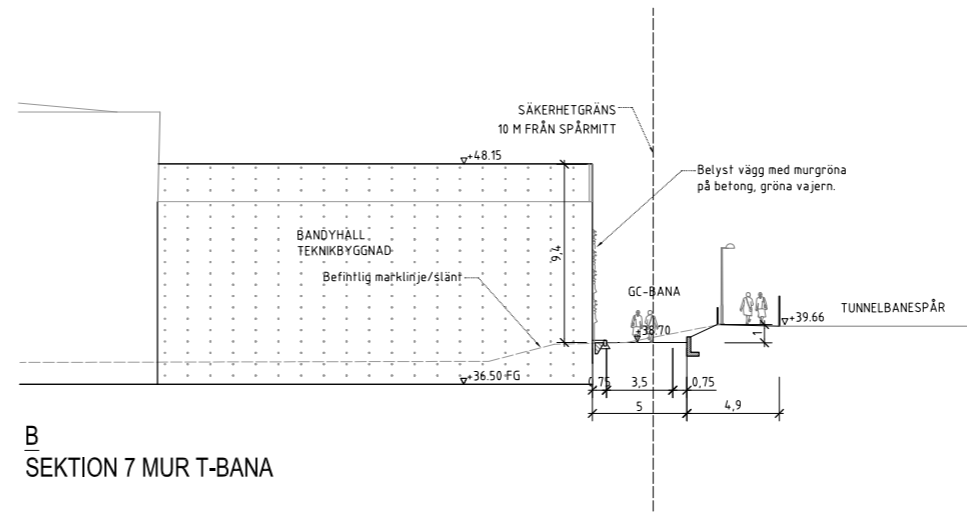

B
SEKTION 7 MUR T-BANA

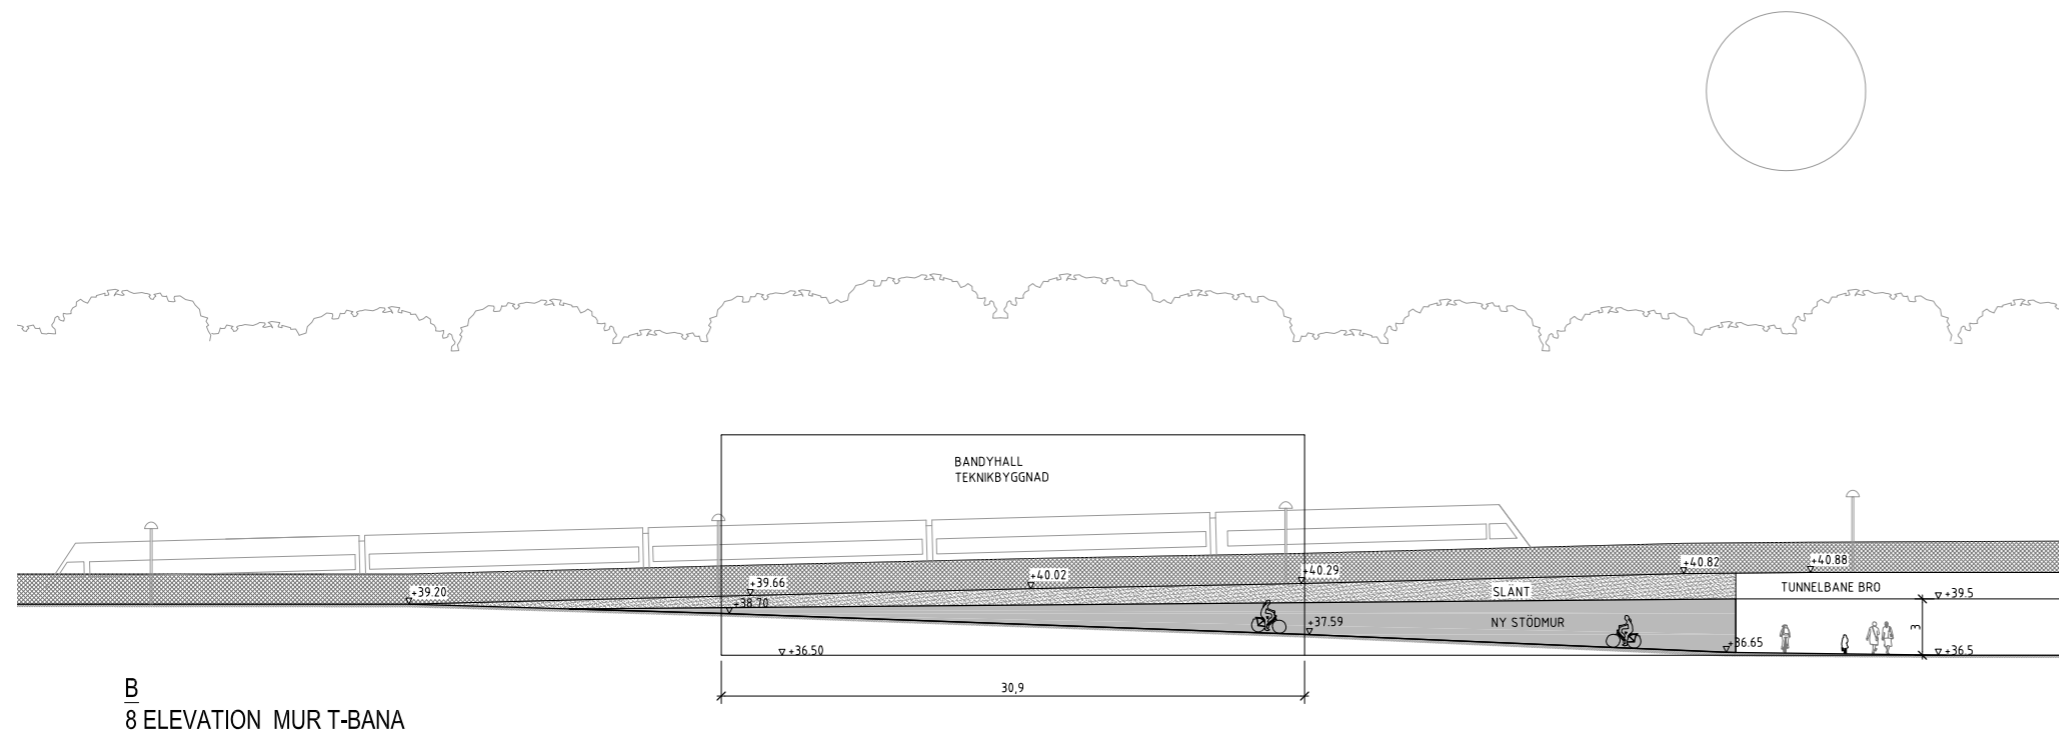

B
8 ELEVATION MUR T-BANA

