



VY MOT PENDELSTRÅK UNDER BRO



VY FRÅN GÅNGVÄG PÅ BRO ÖVER NYNÄSVÄGEN



VY PARKVÄG NORRA GAVELN BANDYHALL MOT T-BANEVALL



1:4

INNEHÅLL
SITUATIONSPLAN BEFINTLIGT
DATUM
2015 05 29
SKALA
1:1000 A3

PROJEKT
BANDYHALL TALKKROGEN
PROJEKTNUMMER










MARKISOLUTAVTALEN PÅ 63 STODKROKAN TEL: 08698 802 WWW.CEDERVALLARKITEKTER.SE

Cedervall arkitekter





AS/CÖ

X31.4







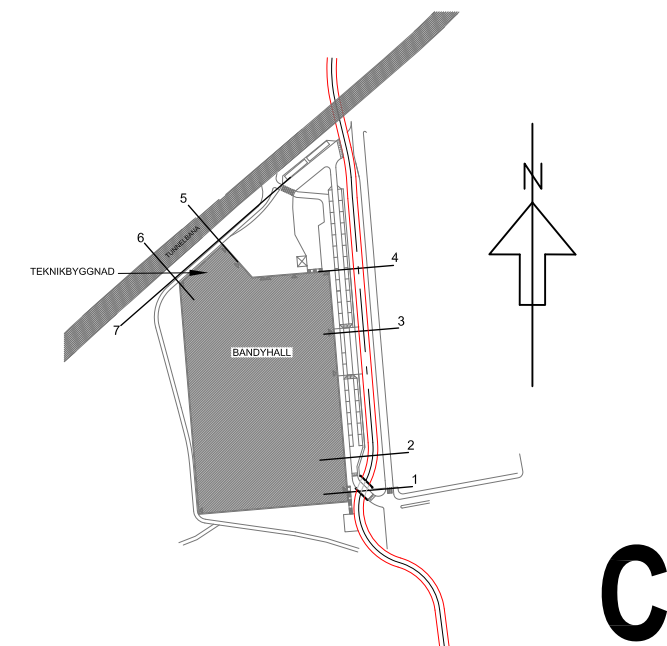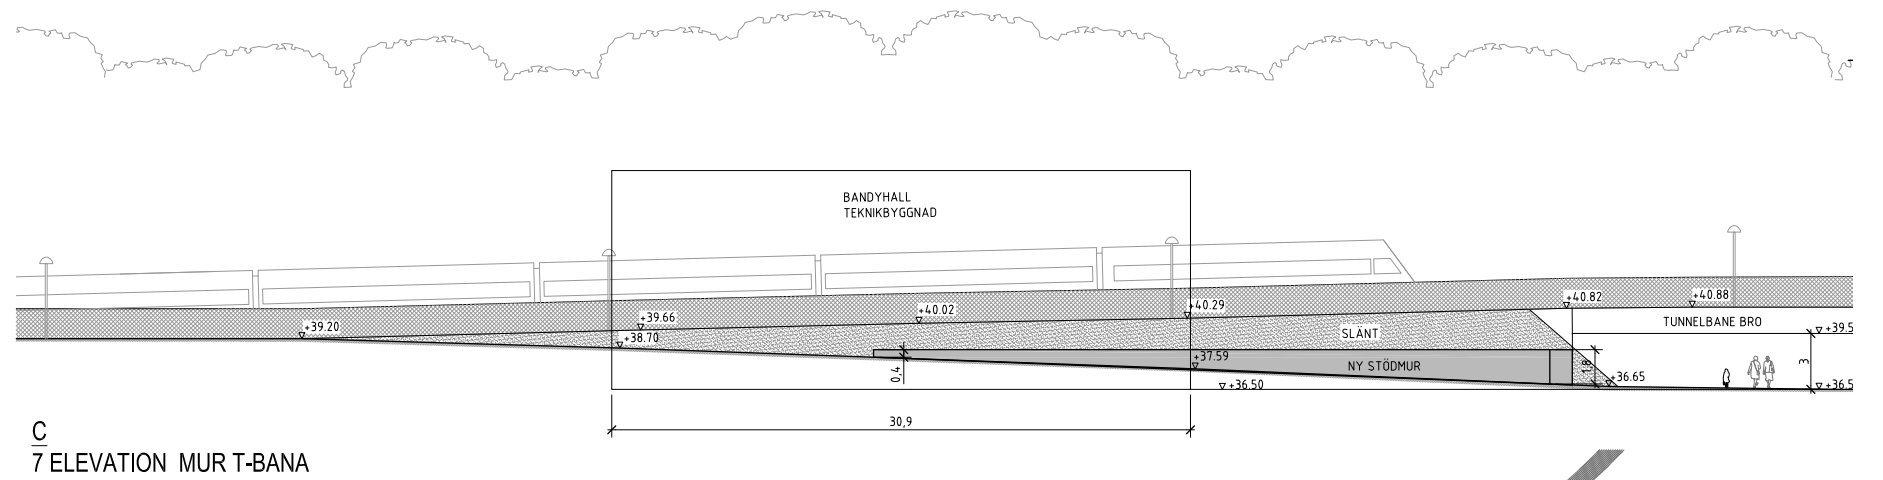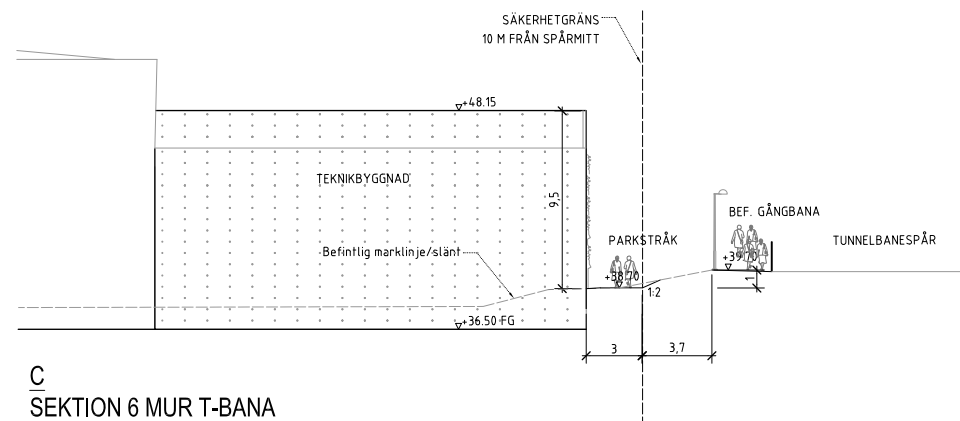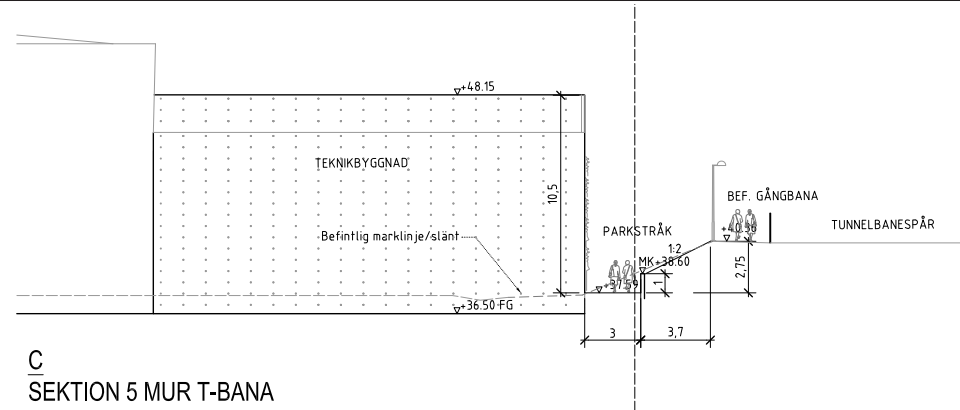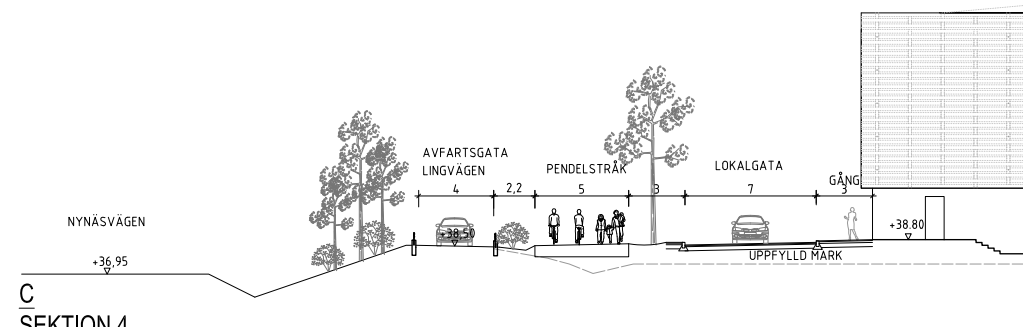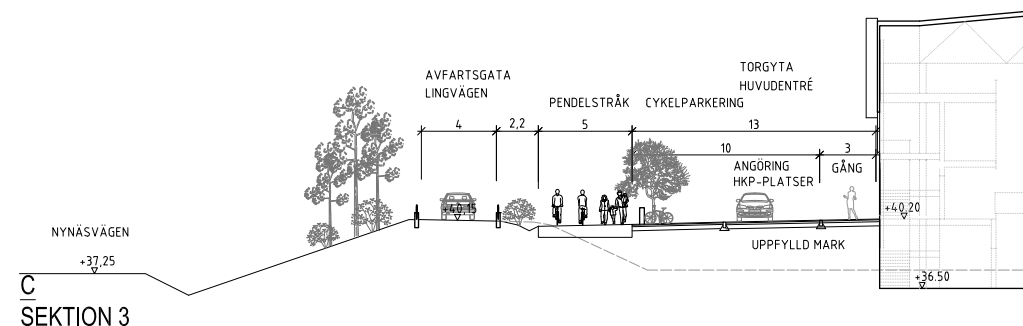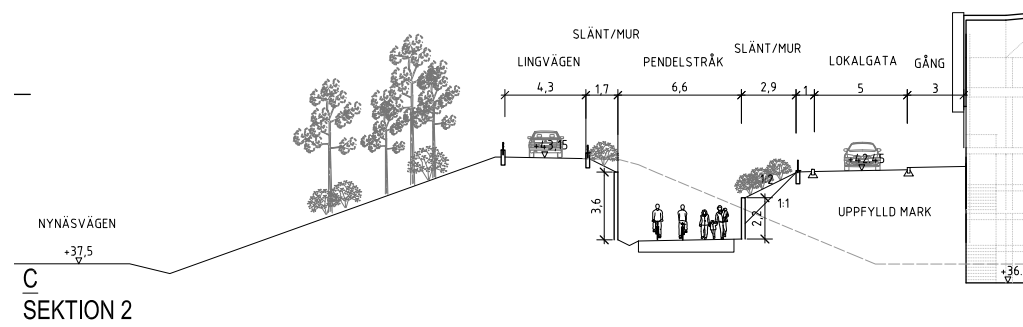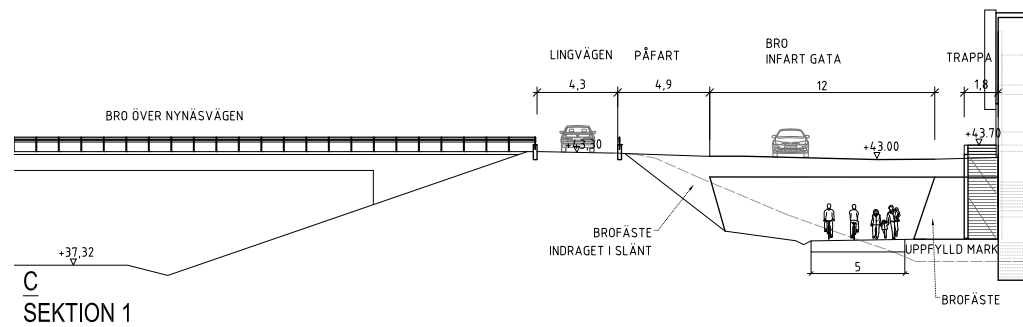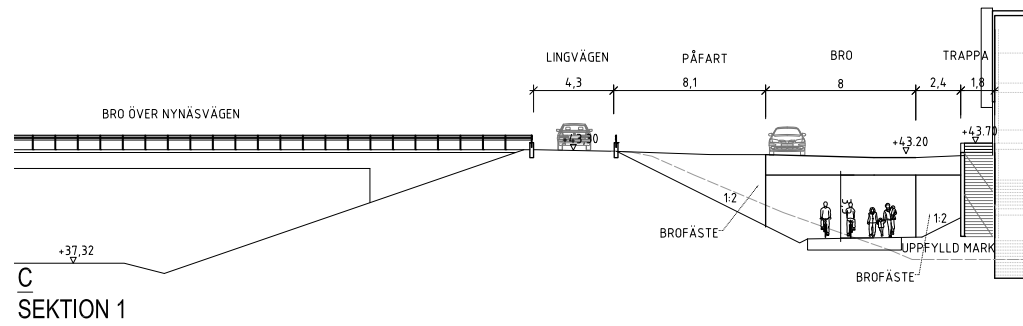






C

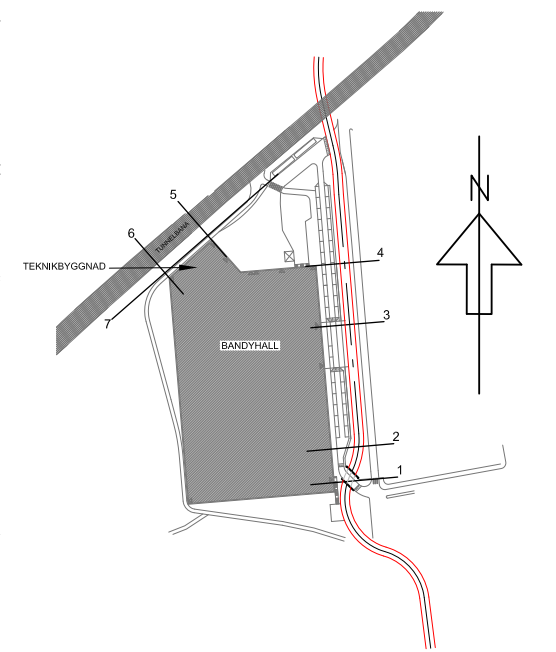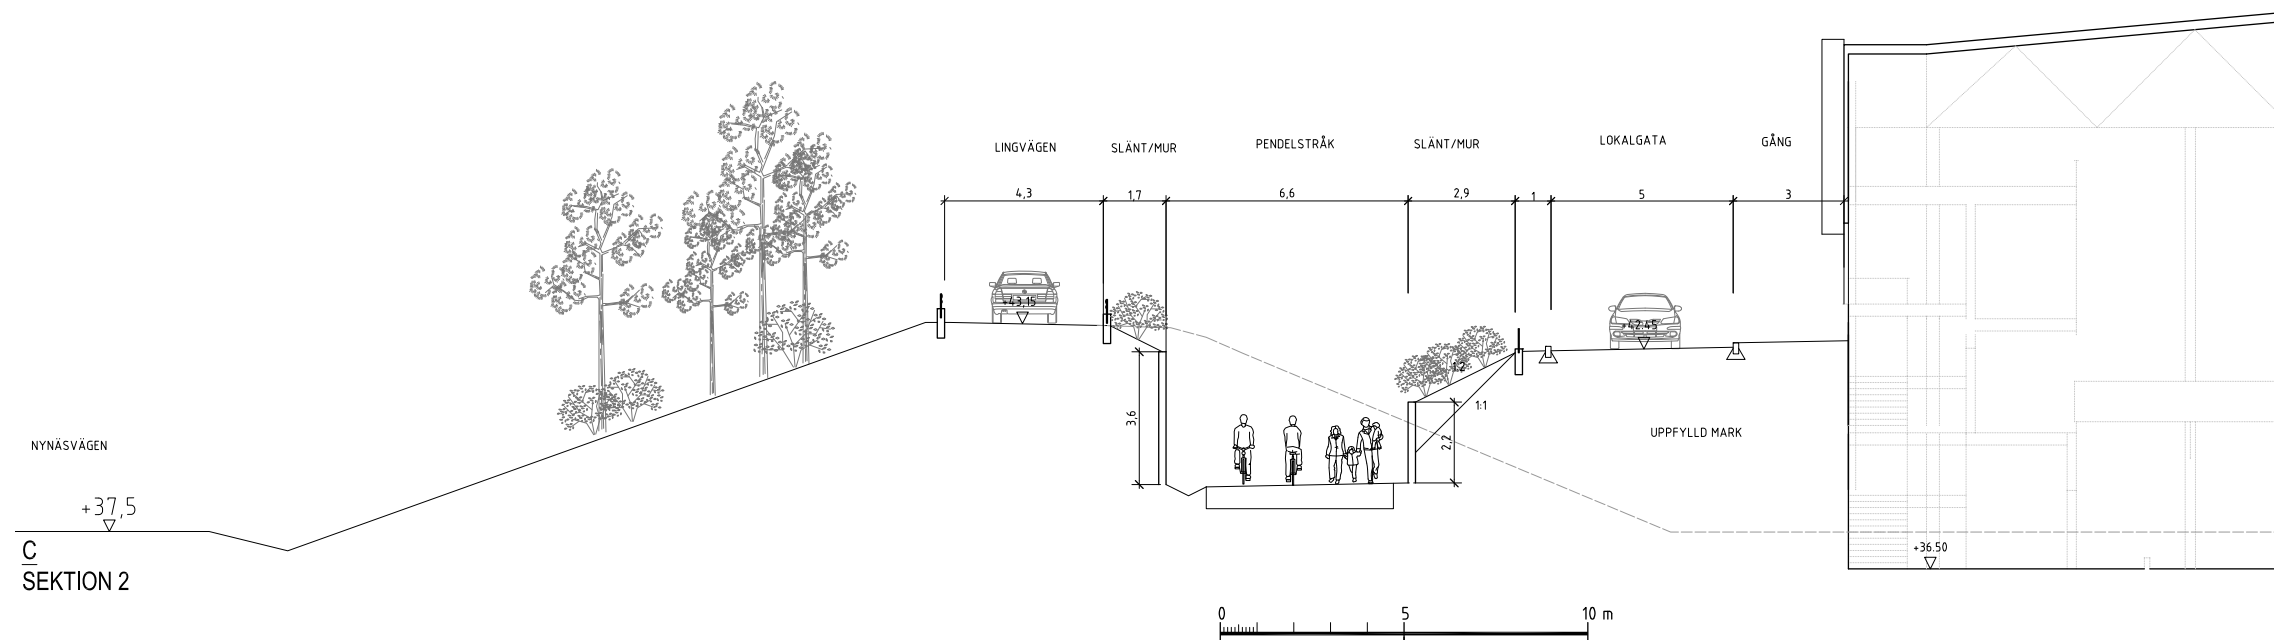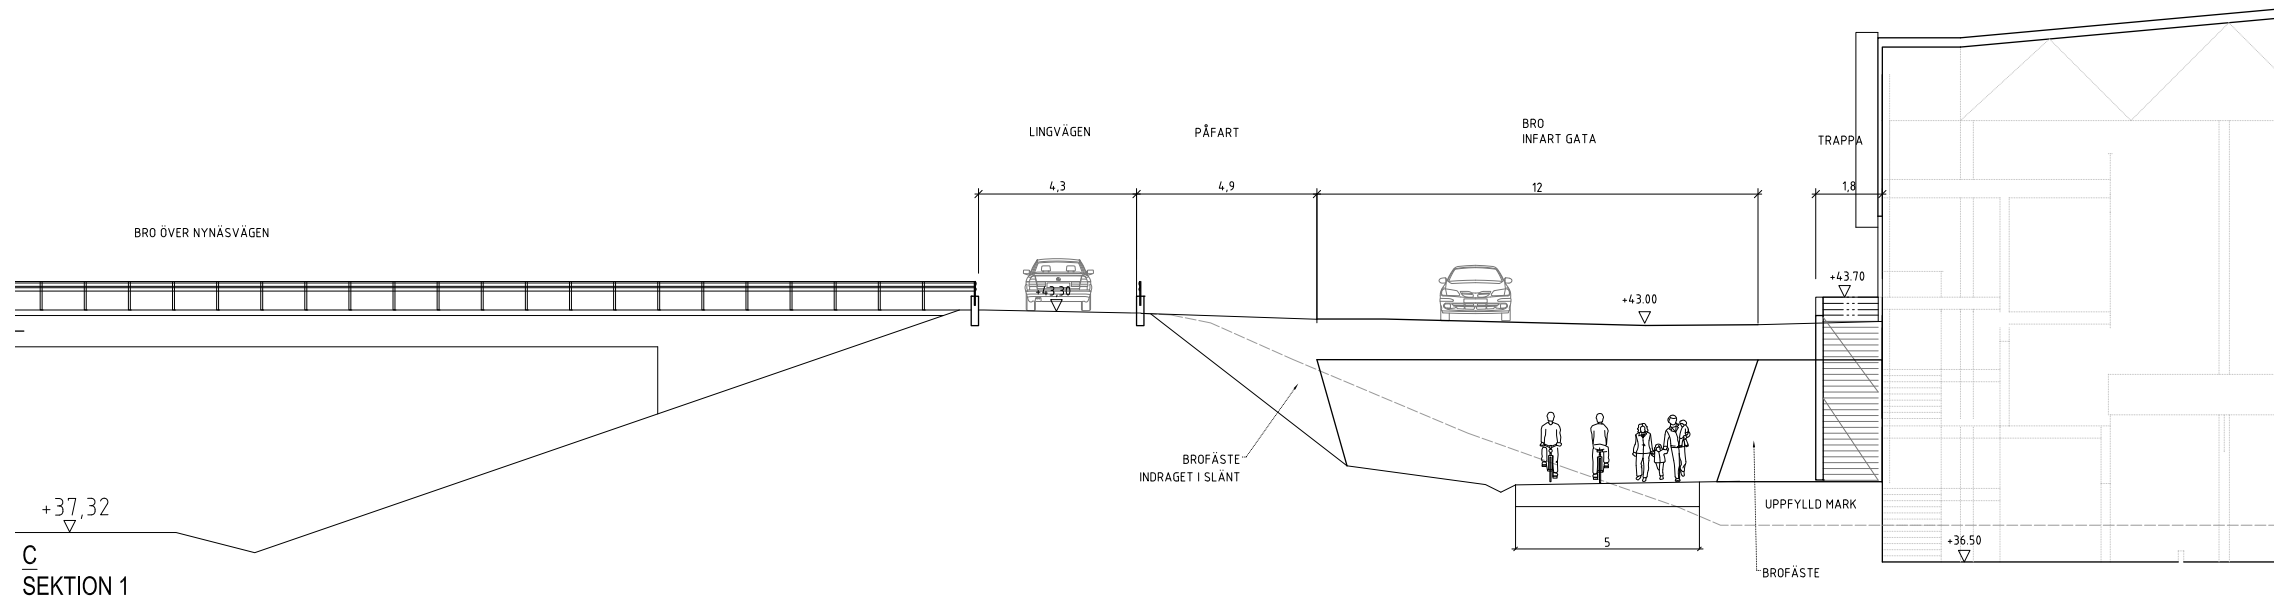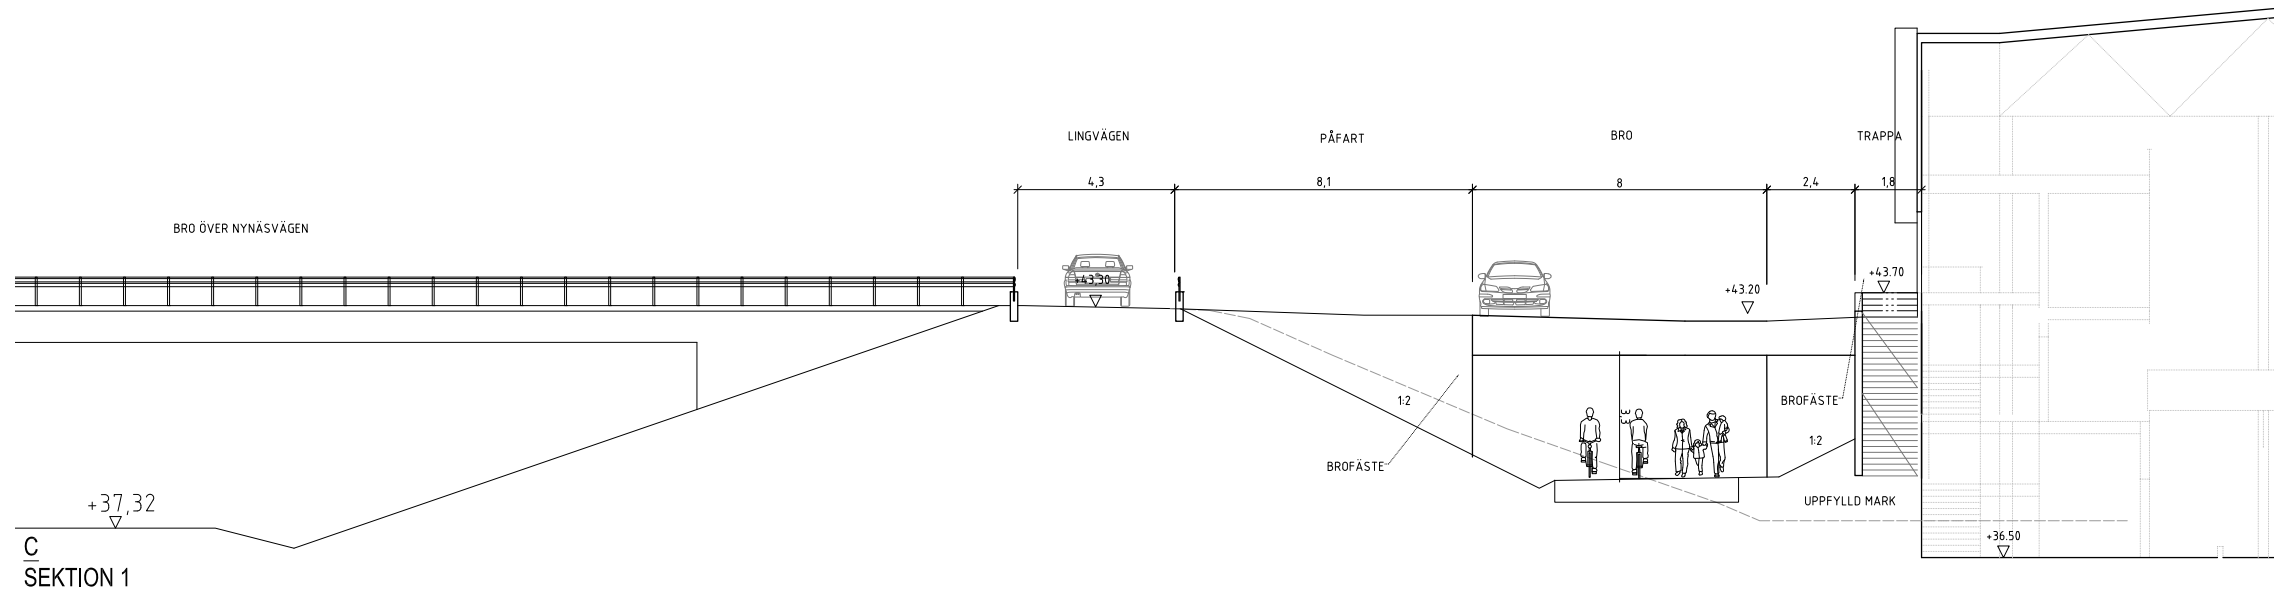

C

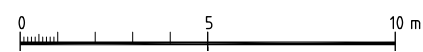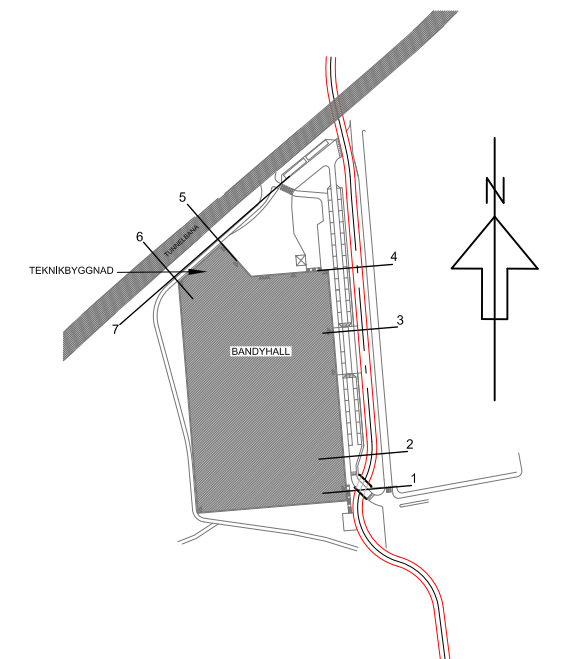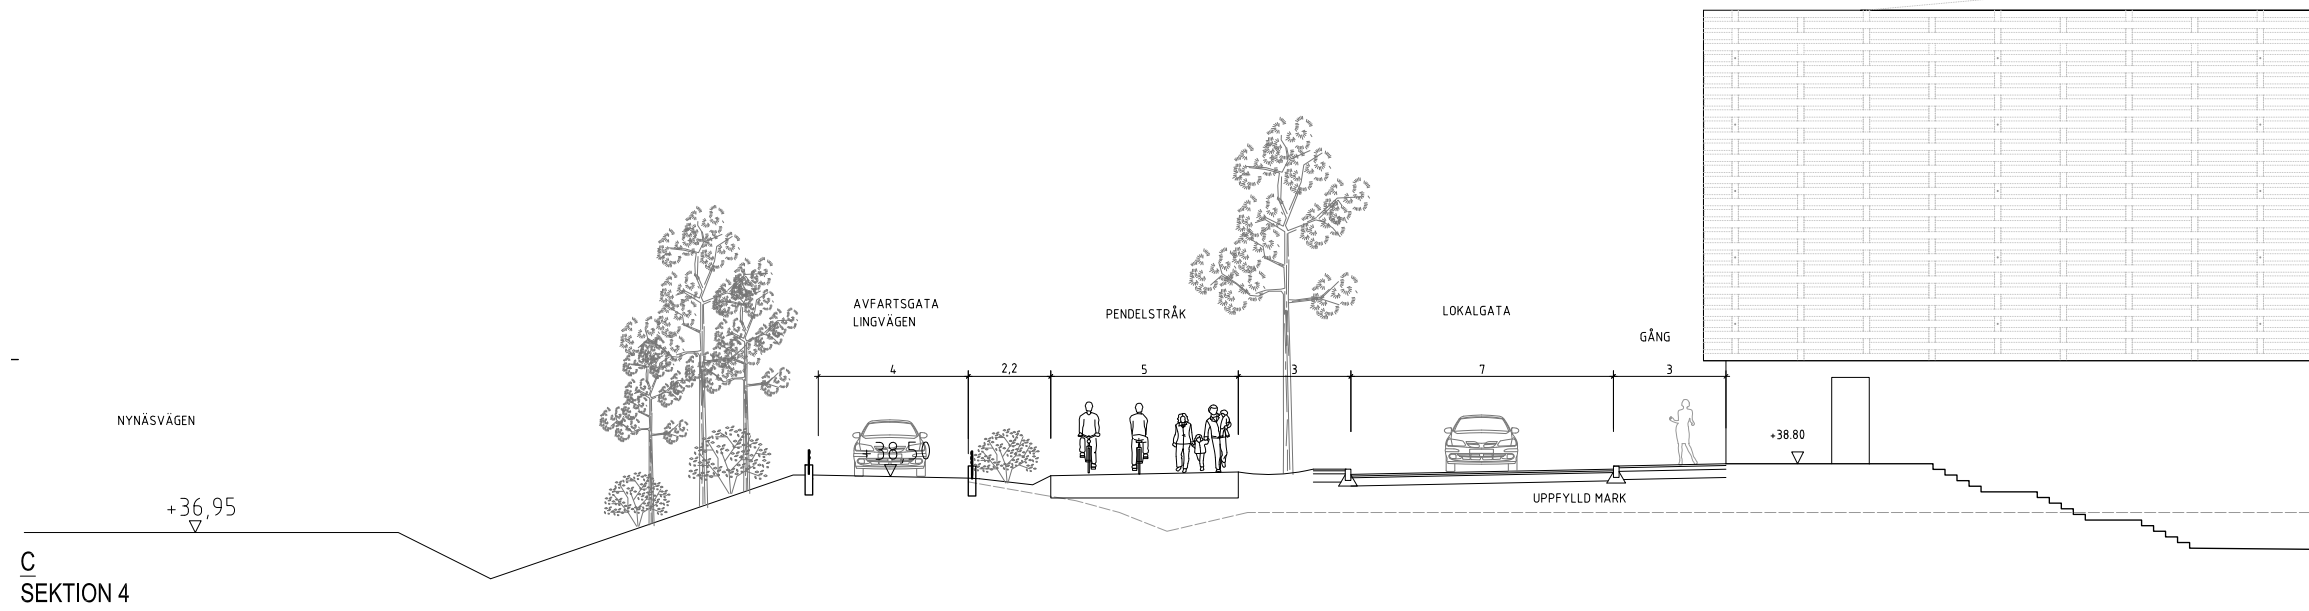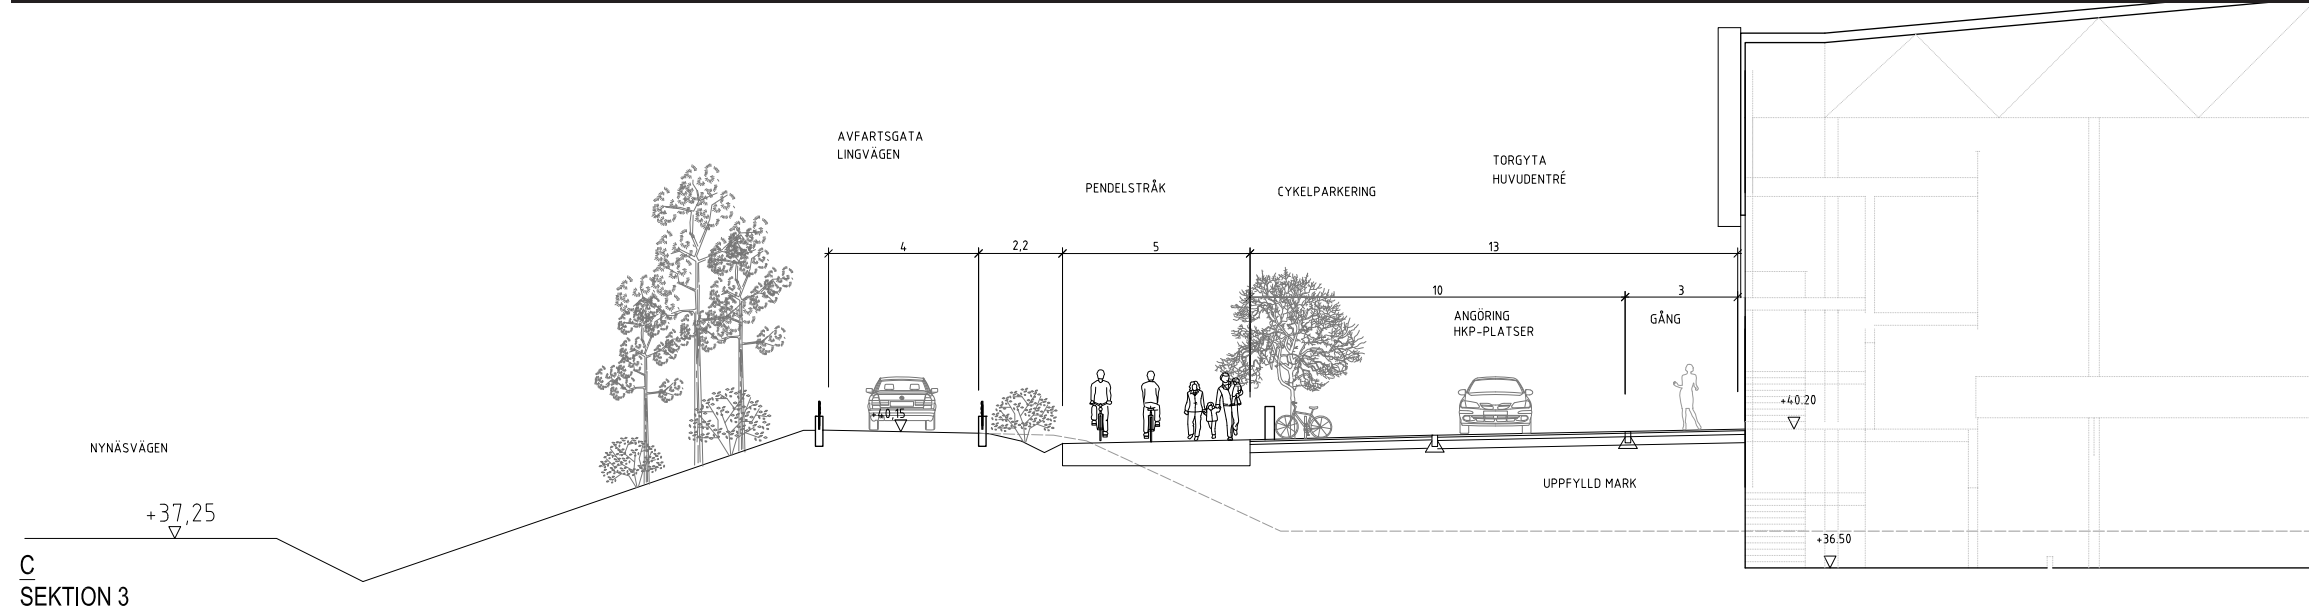

C

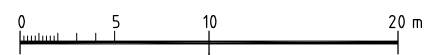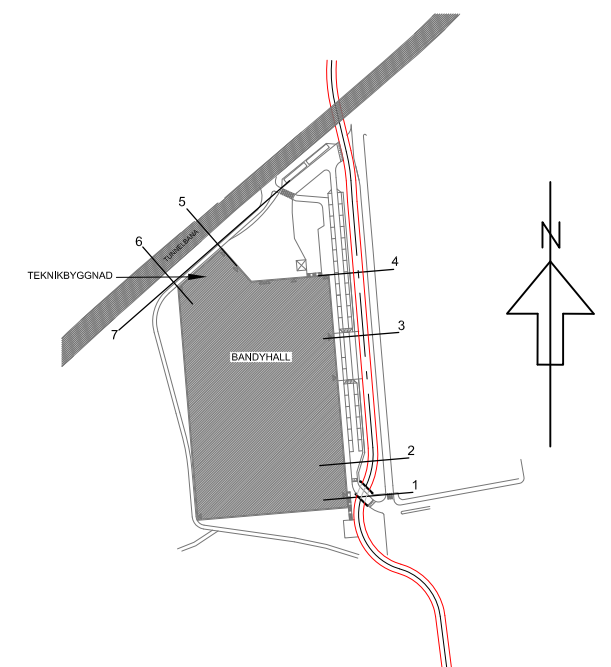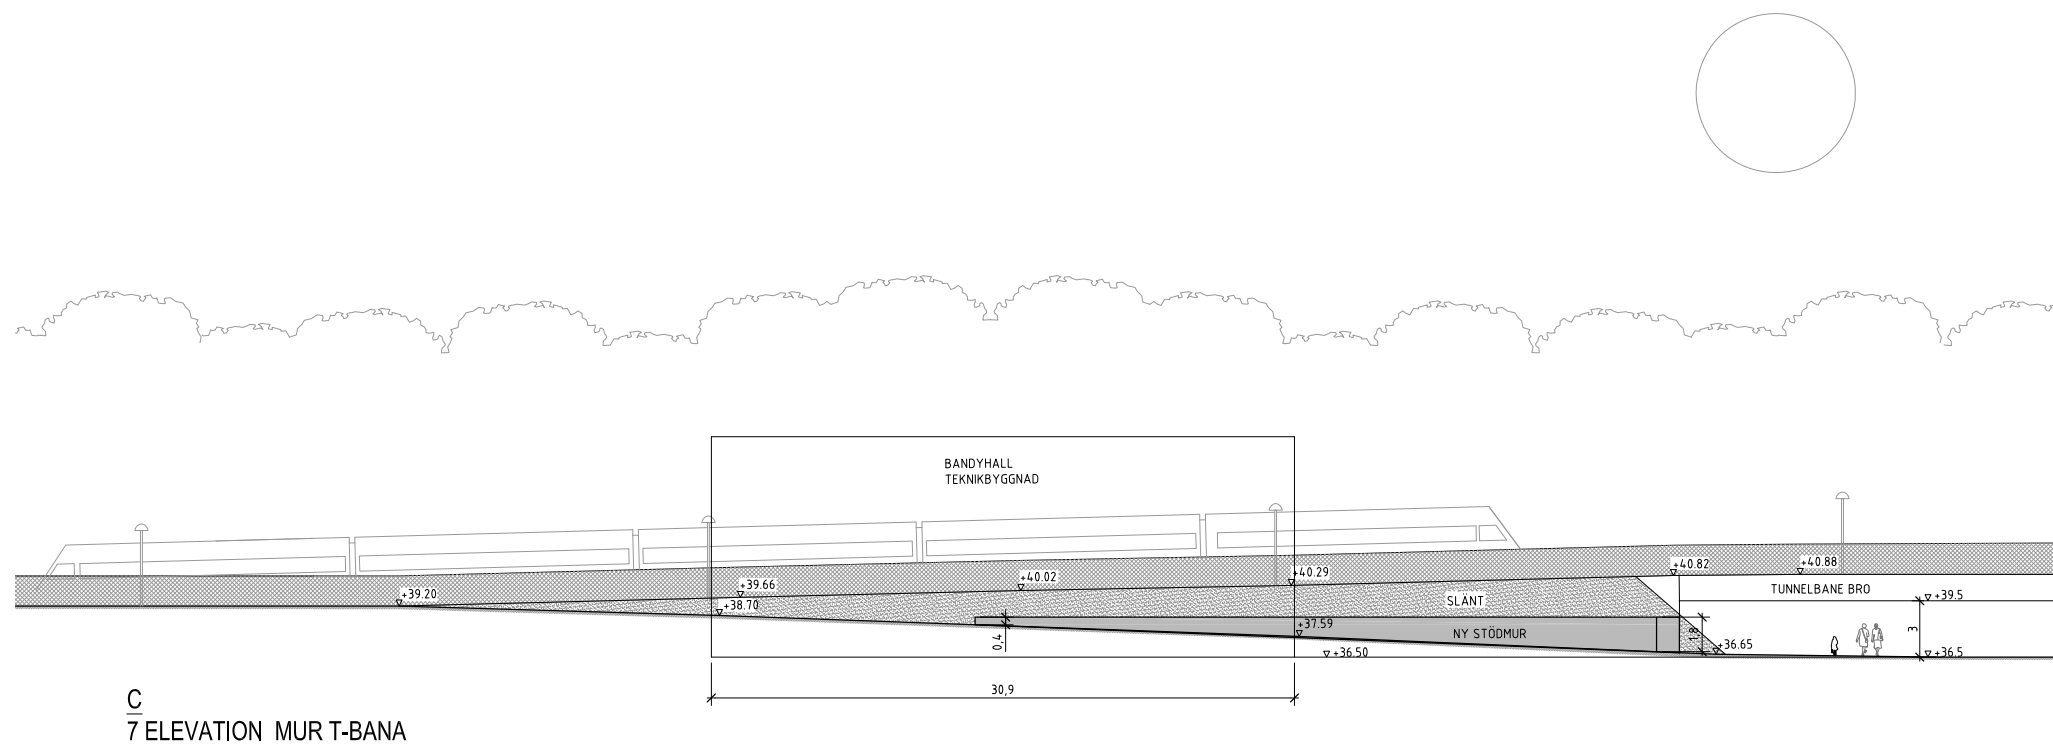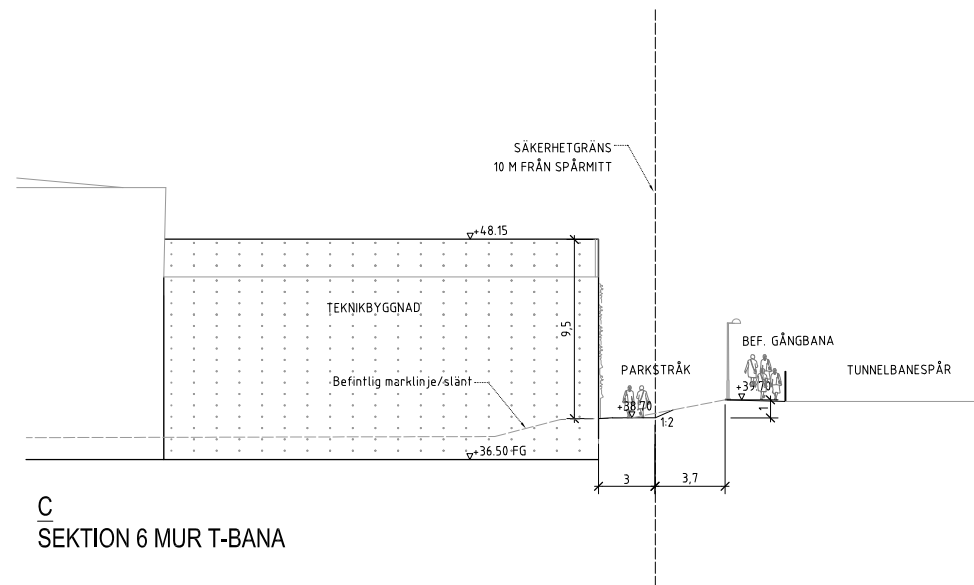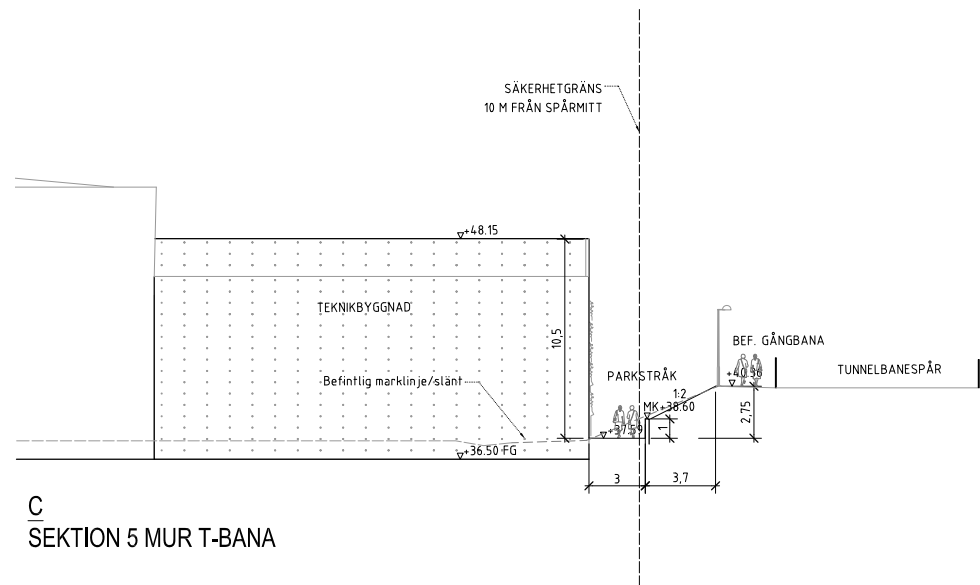

C