



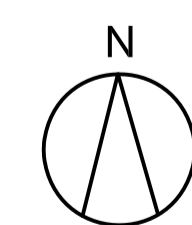

# FÖRKLARINGAR

- Arbetsområdesgräns, ritad 0,5 m utanför gräns
- Fastighetsgräns
- Fasadliv byggnad
- Taköverhäng, byggnadsdel över mark
- ▲ Entré byggnad
- +0.00 Markhöjd
- 0.00 Befintlig markhöjd som behålles
- (-00.00) Befintlig markhöjd som utgår
- Marklutning
- Nivåkurva, projekterad
- Stänt
- MK+00.00 Nivå murkrön
- DB+00.00 Dagvattenbrunn
- Linjeavfattning / Rännal
- X Befintlig markyta som bevaras
- A1 Asfaltyta
- A2 Asfaltyta
- BP1 Betongplattor
- BTG1 Betongyta
- G1 Grusyta
- GR1 Gräsyta
- PL1 Planteringsyta
- SMG1 Smågatsten
- GA1 Gummiastfalt
- SS1 Strid sand
- BS1 Baksand
- BF1 Barkflis
- KG1 Konstgräs
- NM Naturmark
- + Nytt träd med trädgrop
- Bef. träd som sparas
- ⊗ Bef. träd som tas bort
- LS Ledstråk
- KS1 Kantstöd
- M1 Mur
- M2 Stödmur
- ST1 Stängsel
- ST2 Räcke
- TR1 Trappa
- Cykelpollare
- Bänkbord
- Stock
- ⊕ Ny armatur
- Befintlig armatur som sparas

Hägerstens Alle

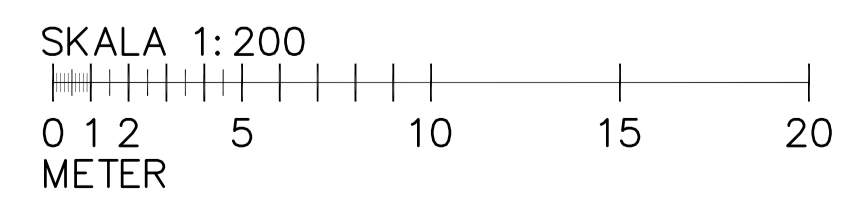

<b>FÖRSLAGSHANDLING</b> RELATIONSRTNING ARBETSRTNING FÖRFRÅGNINGSUNDERLAG BYGGNADSLOVSRITNING FÖRHANDSKOPIA		ARKITEKT: TENGBOM A TENGBOM 08-4125200 K ELU KONSULT AB 08-58009100 E JNEL 08-55442900/PE ELMILJÖ08-52230776 V PE INSTALLATION AB 016-5428801 LILJEWALL ARKITEKTER AB 010-2051080 C STORKÖKSBYRÅN I STHLM AB 08-6425100	BET: AN: ANDR: ANSV: SKA: DATUM: <b>MAJA MYRA FÖRSKOLA</b> HÄGERSTEN NYBYGGNAD MARKPLANERINGSPLAN
RITAD AV: SC	HANDLÄGGARE: NE	SKALA 1:200 (A1)	
DATUM: 2015-06-01	ANSVARIG: NILS EKSTRÖM	ARBETSNUMR: 9224	RITINGSNUMR: M10-SP01

XREF.

LAGER: POINT

P.L.O. 2015-05-29 11:07 \\WPXSERVER\LILJEWALL\SE\PROJEKTERING\LILJEWALL\2014\1163600\VRIT\BET\NYBYGGNAD\MG SOFIA CLASSON