

**FÖRKLARINGAR**


- BEF. WC** = WC I BEFINTLIGT LÄGE
- NY WC** = WC I NYTT LÄGE
- ÄND. WC** = WC FÅR ÄNDRAD FORM
- RIVEN VÄGG
- NY VÄGG
- NY DÖRR

**FÖRESLAGNA TILLGÄNGLIGHETSÅTGÄRDER:**

Rwc:n görs om till dagens krav (2,2x2,2m). Entrén mot skolgården görs tillgänglig, ev. höjdskillnader ses över och åtgärdas. Rampen vid entrén förlängs och breddas. Pga rampens skarpa lutning föreslås en stepless-lösning alt. en lyftplatta vid entréns andra trappa. Bredder på korridorer och dörröppningar till publika utrymmen ses över.

**FÖRESLAGNA ÅTGÄRDER I WC-UTRYMMEN:**

På plan 100 tillkommer 6 st wc. Nya wc:n läggs i lägen där bef. stammar finns. Antalet wc:n ökar från 6 st till 12 st.

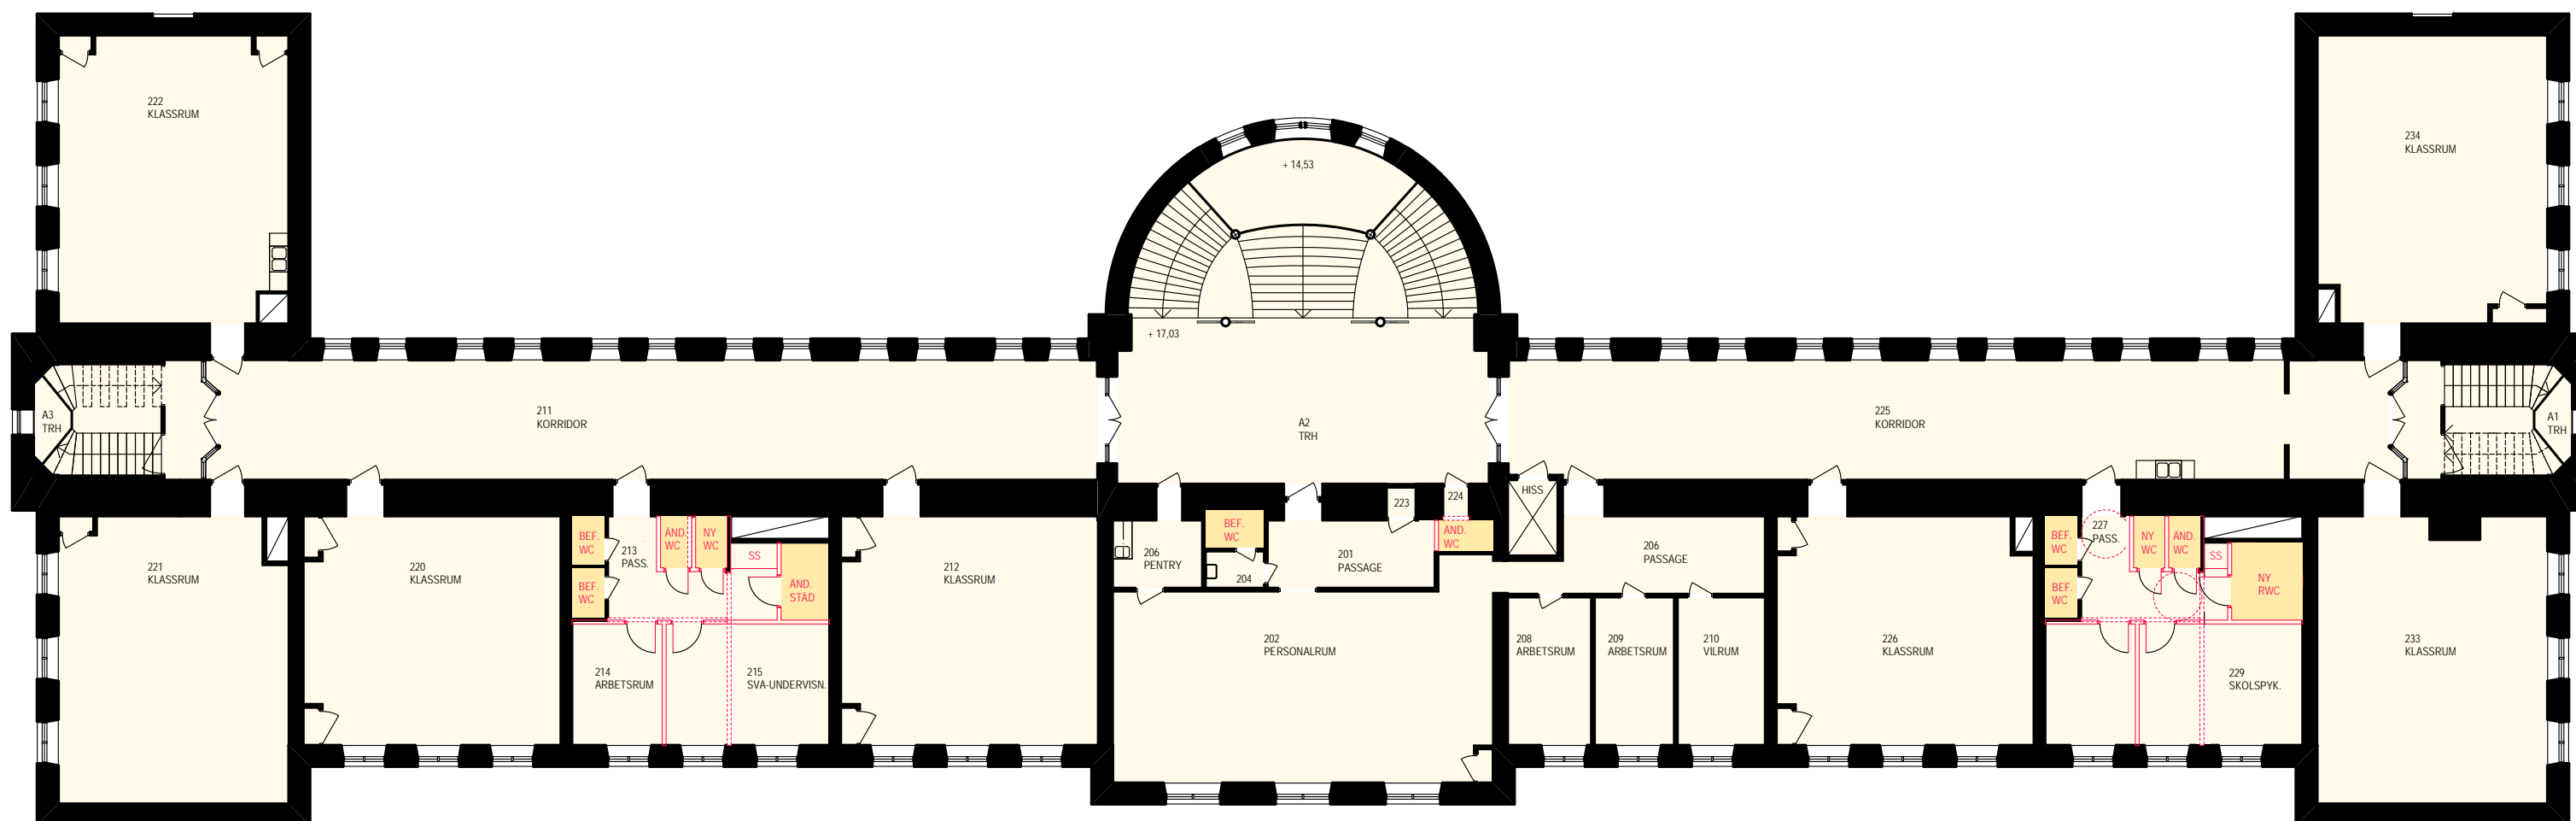

**FÖRKLARINGAR**


- BEF. WC** = WC I BEFINTLIGT LÄGE
- NY WC** = WC I NYTT LÄGE
- ÄND. WC** = WC FÅR ÄNDRAD FORM
- RIVEN VÄGG
- NY VÄGG
- NY DÖRR

**FÖRESLAGNA TILLGÄNGLIGHETSÅTGÄRDER:**

Rwc:n görs om till dagens krav (2,2x2,2m).

**FÖRESLAGNA ÅTGÄRDER I WC-UTRYMMEN:**

På plan 200 tillkommer 3 st wc.  
 Nya wc:n läggs i lägen där bef. stammar finns.  
 Antalet wc:n ökar från 8 st till 11 st.

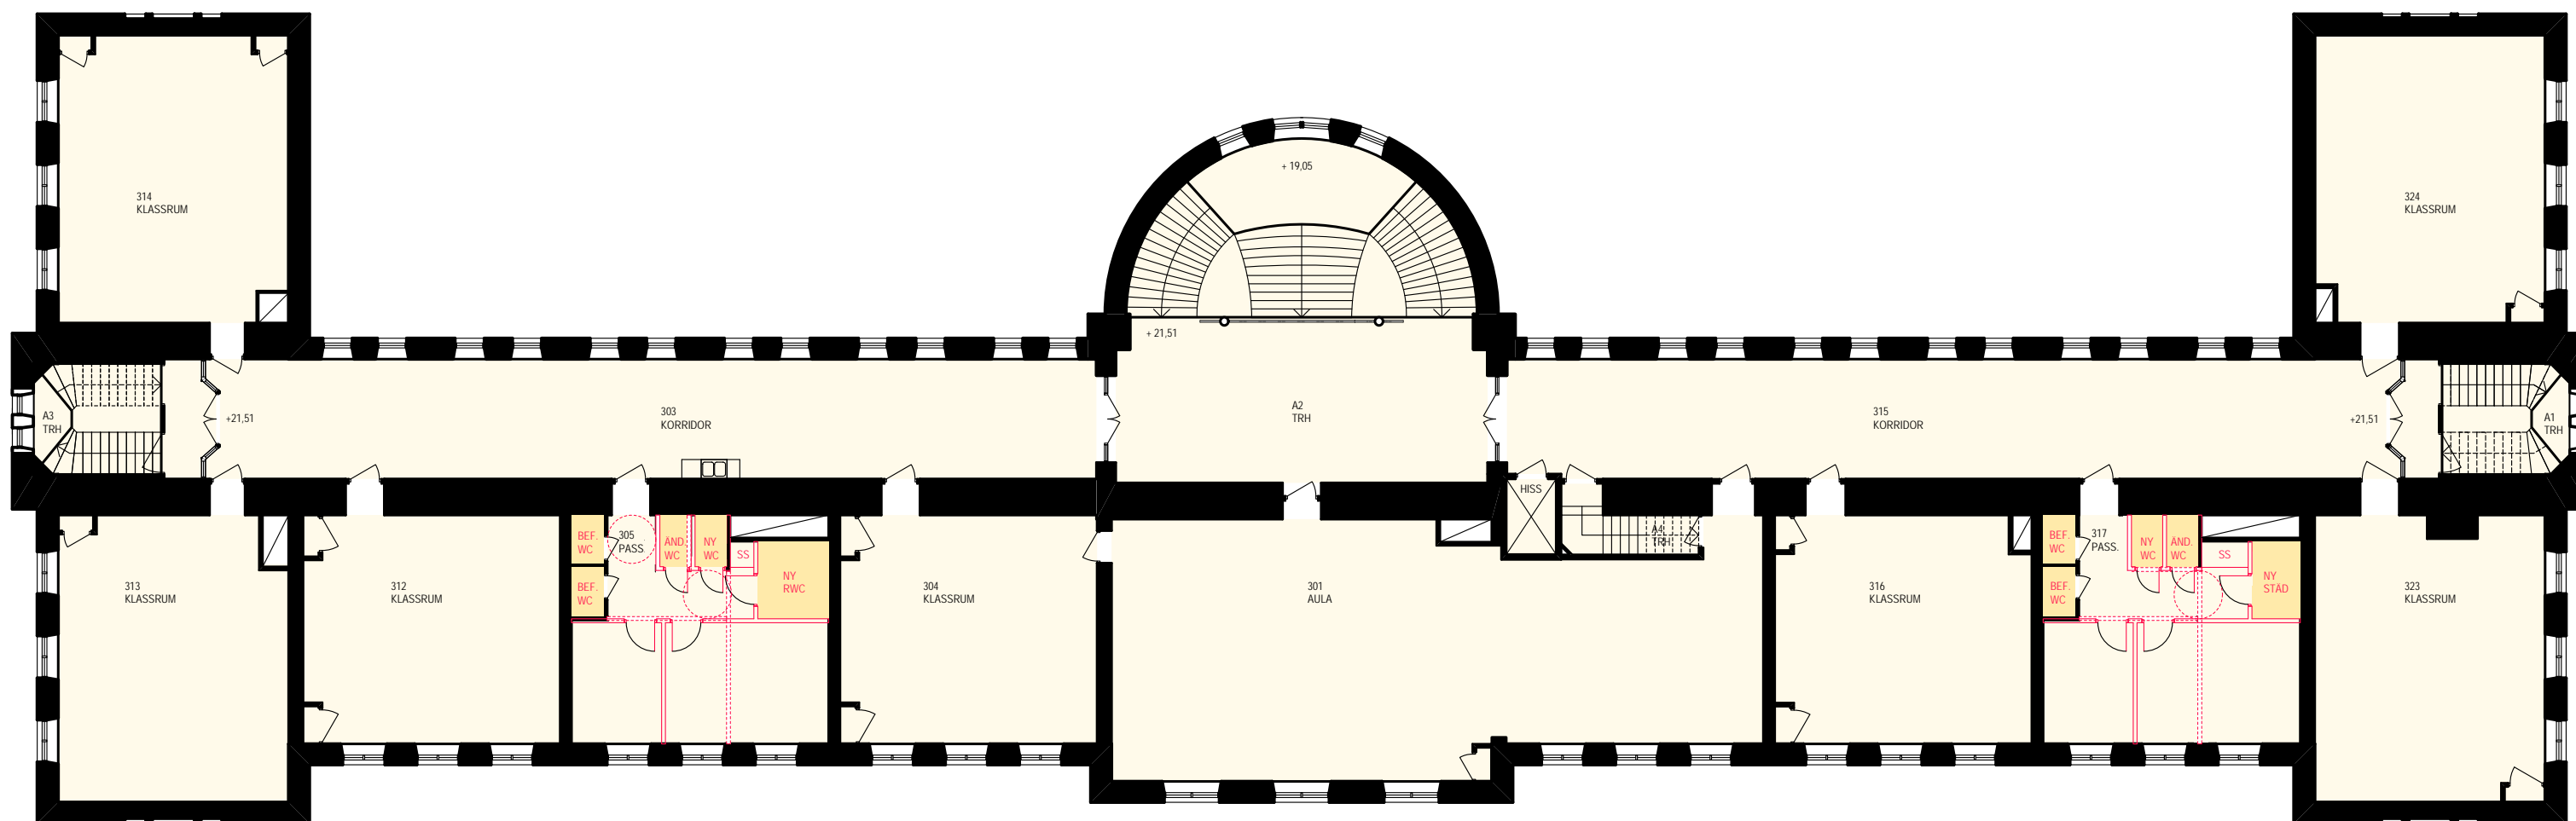

**FÖRKLARINGAR**

**BEF. WC** = WC I BEFINTLIGT LÄGE

**NY WC** = WC I NYTT LÄGE

**ÄND. WC** = WC FÅR ÄNDRAD FORM

**RIVEN VÄGG**

**NY VÄGG**


**NY DÖRR**

**FÖRESLAGNA TILLGÄNGLIGHETSÅTGÄRDER:**

Rwc:n görs om till dagens krav (2,2x2,2m).

**FÖRESLAGNA ÅTGÄRDER I WC-UTRYMMEN:**

På plan 300 tillkommer 3 st wc.  
Nya wc:n läggs i lägen där bef. stammar finns.  
Antalet wc:n ökar från 6 st till 9 st.

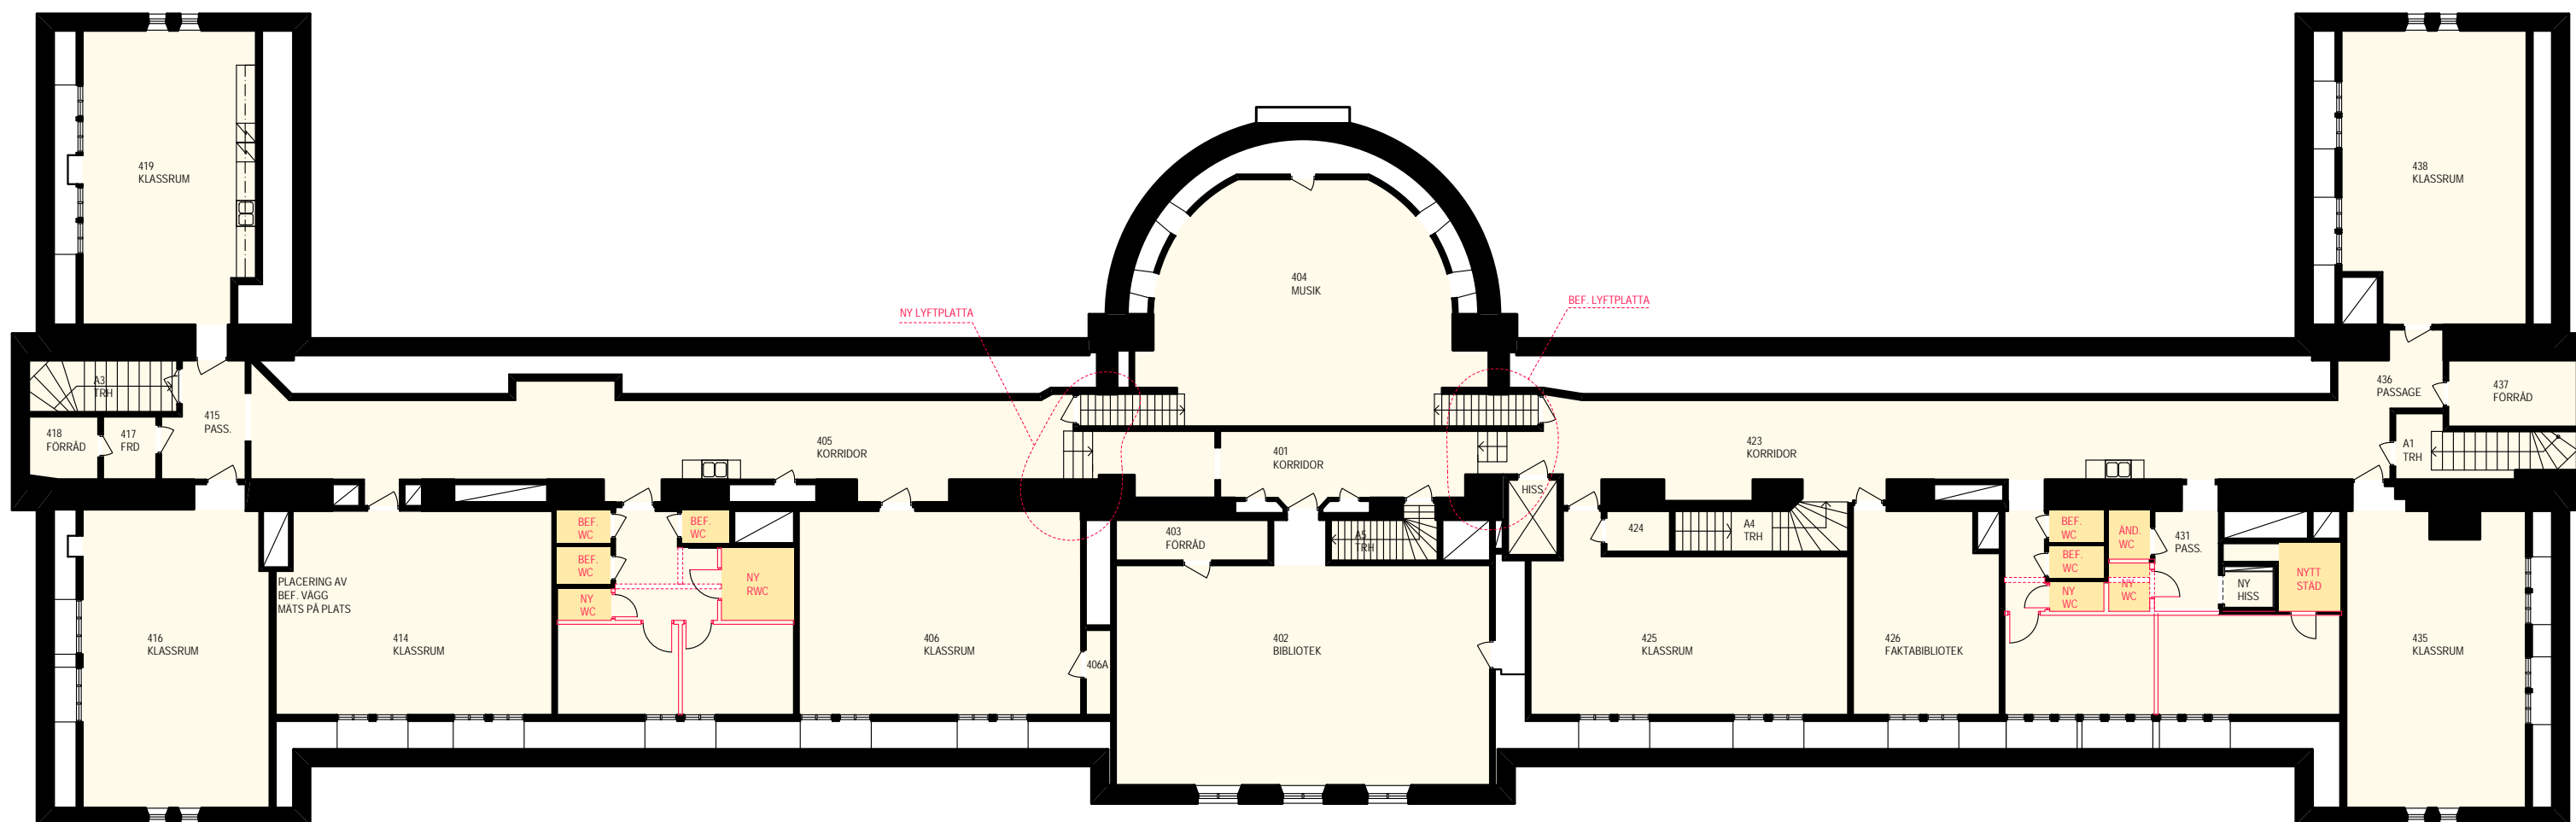

**FÖRKLARINGAR**


- BEF. WC** = WC I BEFINTLIGT LÄGE
- NY WC** = WC I NYTT LÄGE
- ÄND. WC** = WC FÅR ÄNDRAD FORM
- RIVEN VÄGG
- NY VÄGG
- NY DÖRR

**FÖRESLAGNA TILLGÄNGLIGHETSÅTGÄRDER:**

Rwc:n görs om till dagens krav (2,2x2,2m).  
Ny lyftplatta tillkommer vid trappa i korridor.

**FÖRESLAGNA ÅTGÄRDER I WC-UTRYMMEN:**

På plan 400 tillkommer 4 st wc.  
Nya wc:n läggs i lägen där bef. stammar finns.  
Antalet wc:n ökar från 6 st till 10 st.

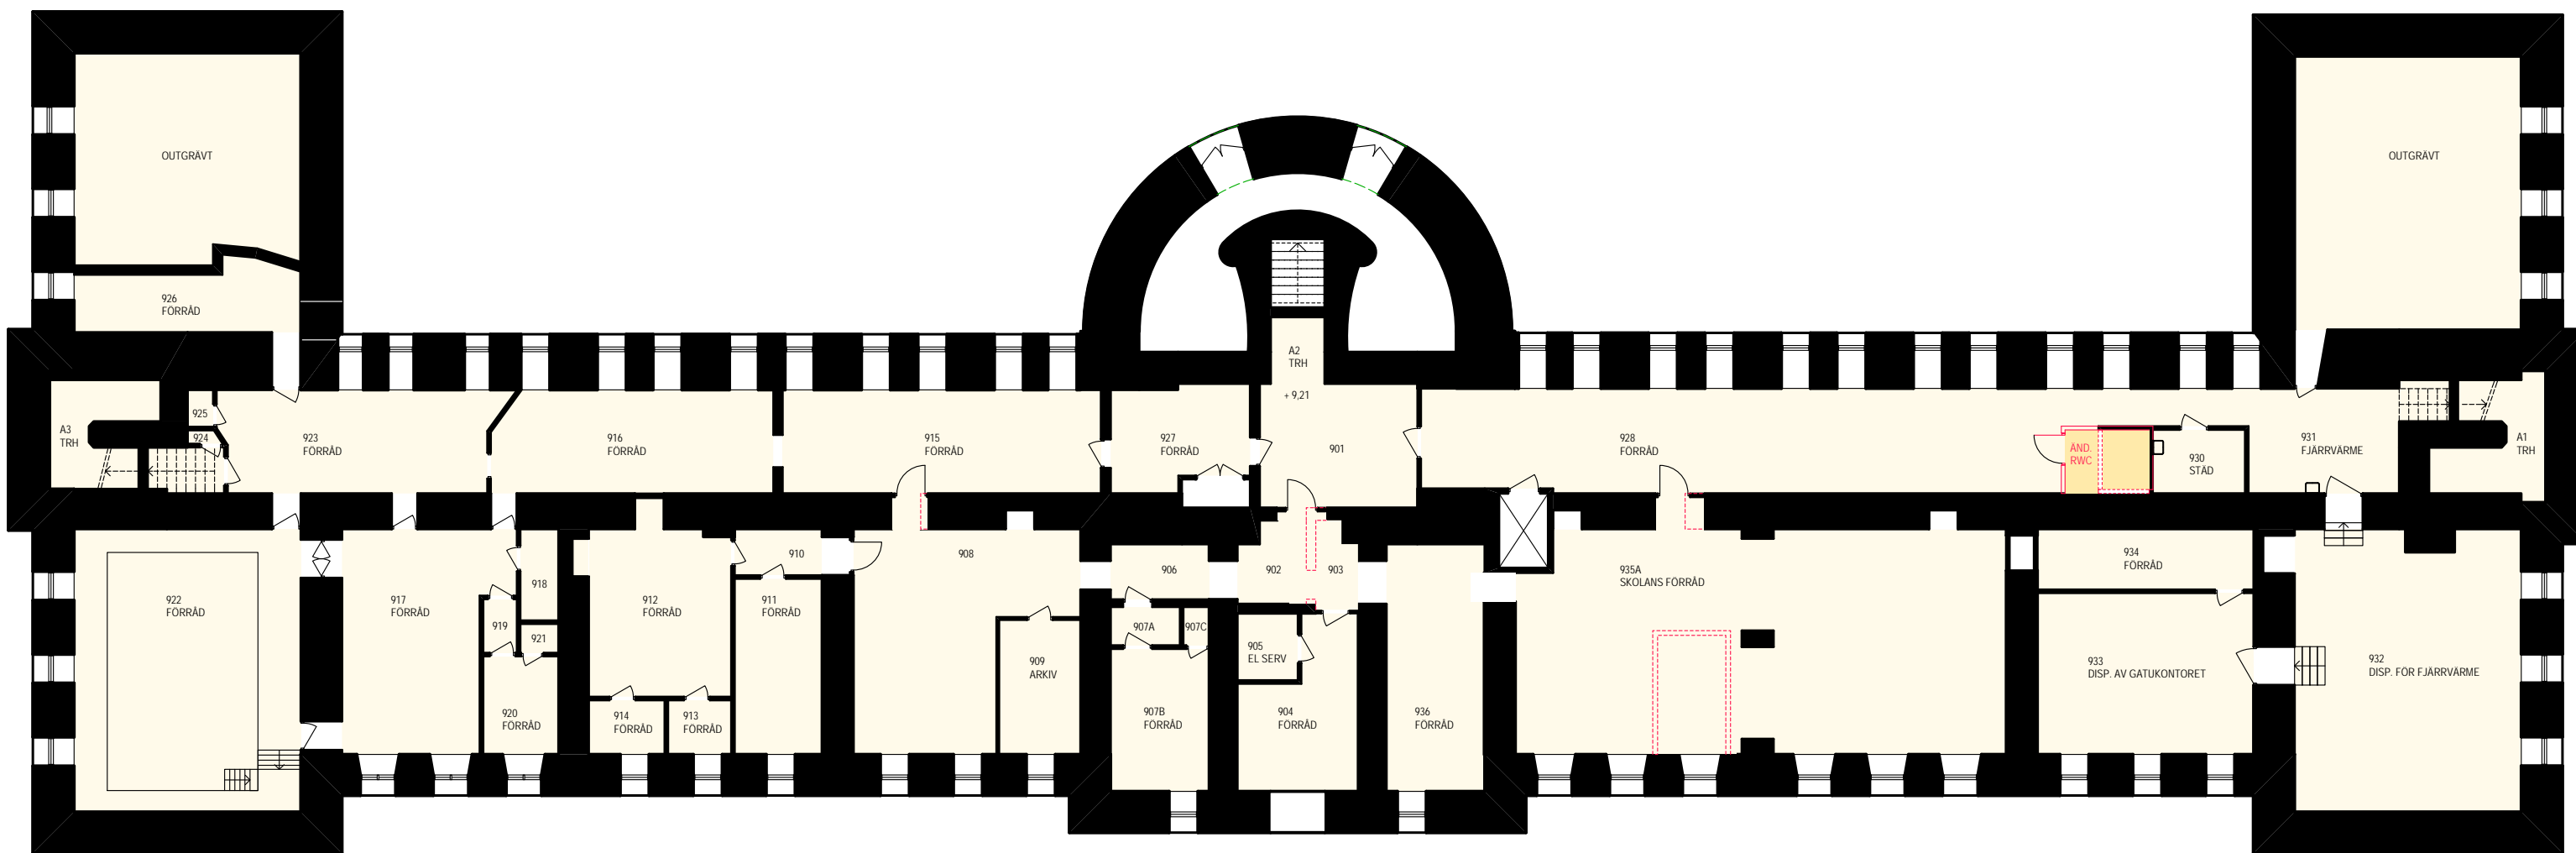

**FÖRKLARINGAR**

- BEF. WC** = WC I BEFINTLIGT LÄGE
- NY WC** = WC I NYTT LÄGE
- ÄND. WC** = WC FÄR ÄNDRAD FORM
- RIVEN VÄGG
- NY VÄGG
- NY DÖRR

**FÖRESLAGNA TILLGÄNGLIGHETSÅTGÄRDER:**

Wc:n görs om till ett rwc med ombyggnadskravet (1,9x2,65m).

**FÖRESLAGNA ÅTGÄRDER I WC-UTRYMMEN:**

På plan 900 tillkommer inget wc. Antalet förblir detsamma dvs 1 st rwc.