

Samrådshandling Illustrationsbilaga 2. Park och parkleksbyggnad


Arkitekter park: Grontmijj

Arkitekter parkleksbyggnad: Cedervalls arkitekter


Detaljplan för Jackproppen 1 i stadsdelen Hjorthagen, S-Dp 2013-13780
2015-06-02

Bilaga
Dnr 2015-469-2.6.




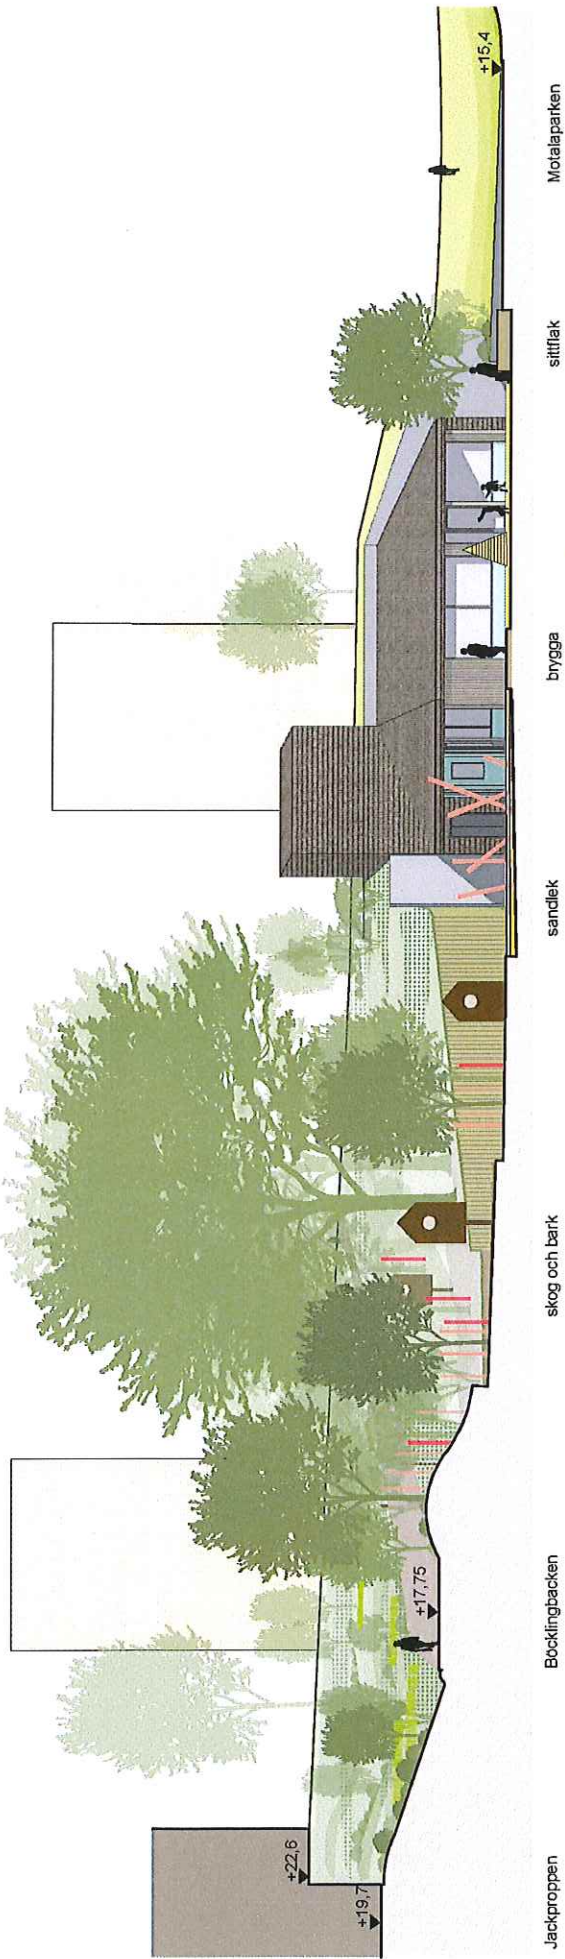

Sektion E skala 1:200/A3

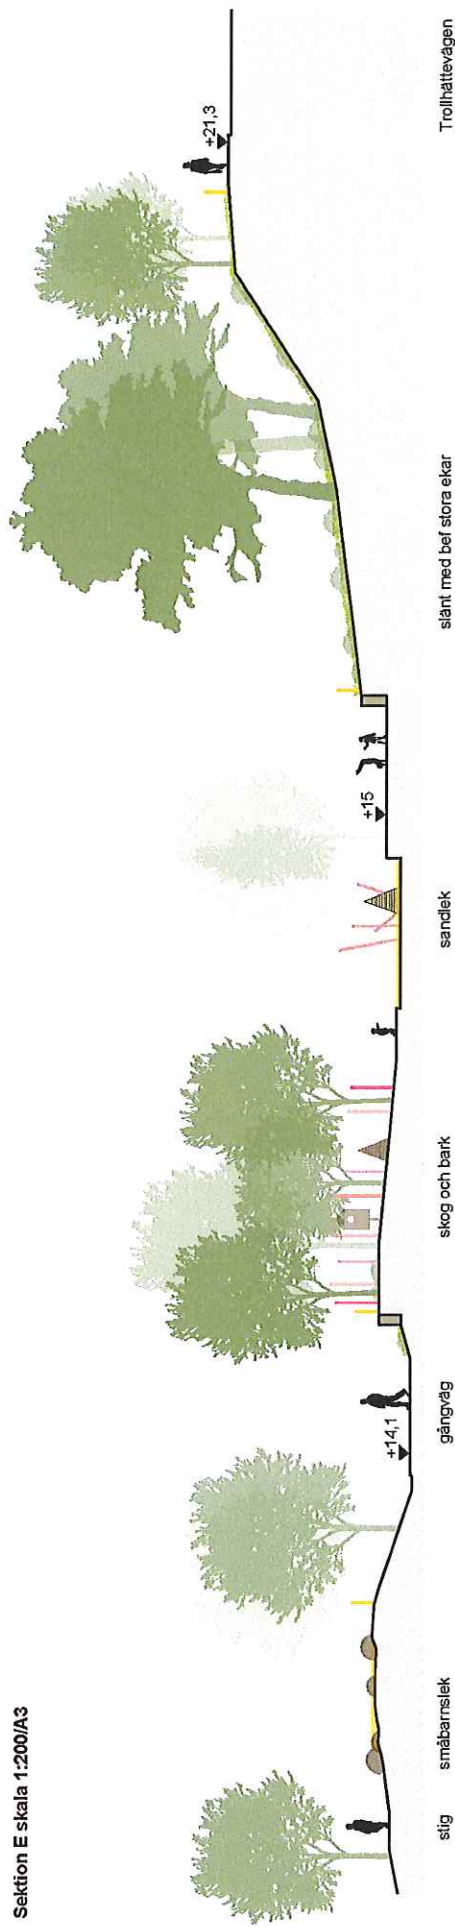

Sektion G skala 1:200/A3

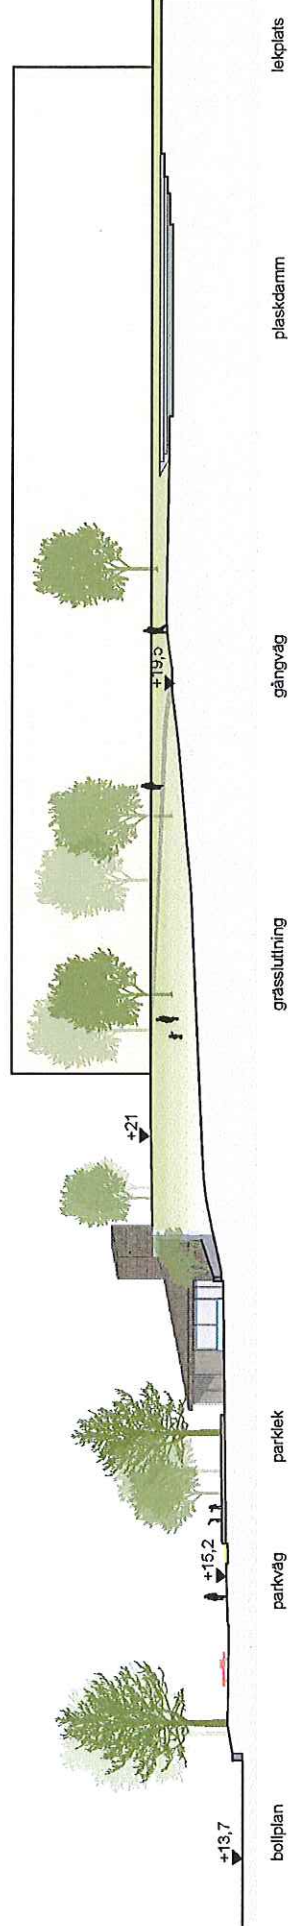

Sektion F skala 1:400/A3



VY 01

Parkleken Hjorthagen
Förslagskiss.
Hjorthagen, Stockholm.
2015.04.24





VY 02

Parkleken Hjorthagen
Förlagsklass
Hjorthagen, Stockholm.
2015.04.24





VY 03

Parkleken Hjorthagen
Förslagsskiss
Hjorthagen, Stockholm.
2015.04.24



VY 04


Parkieken Hjorthagen
Förslagsskiss
Hjorthagen, Stockholm.
2015.04.24

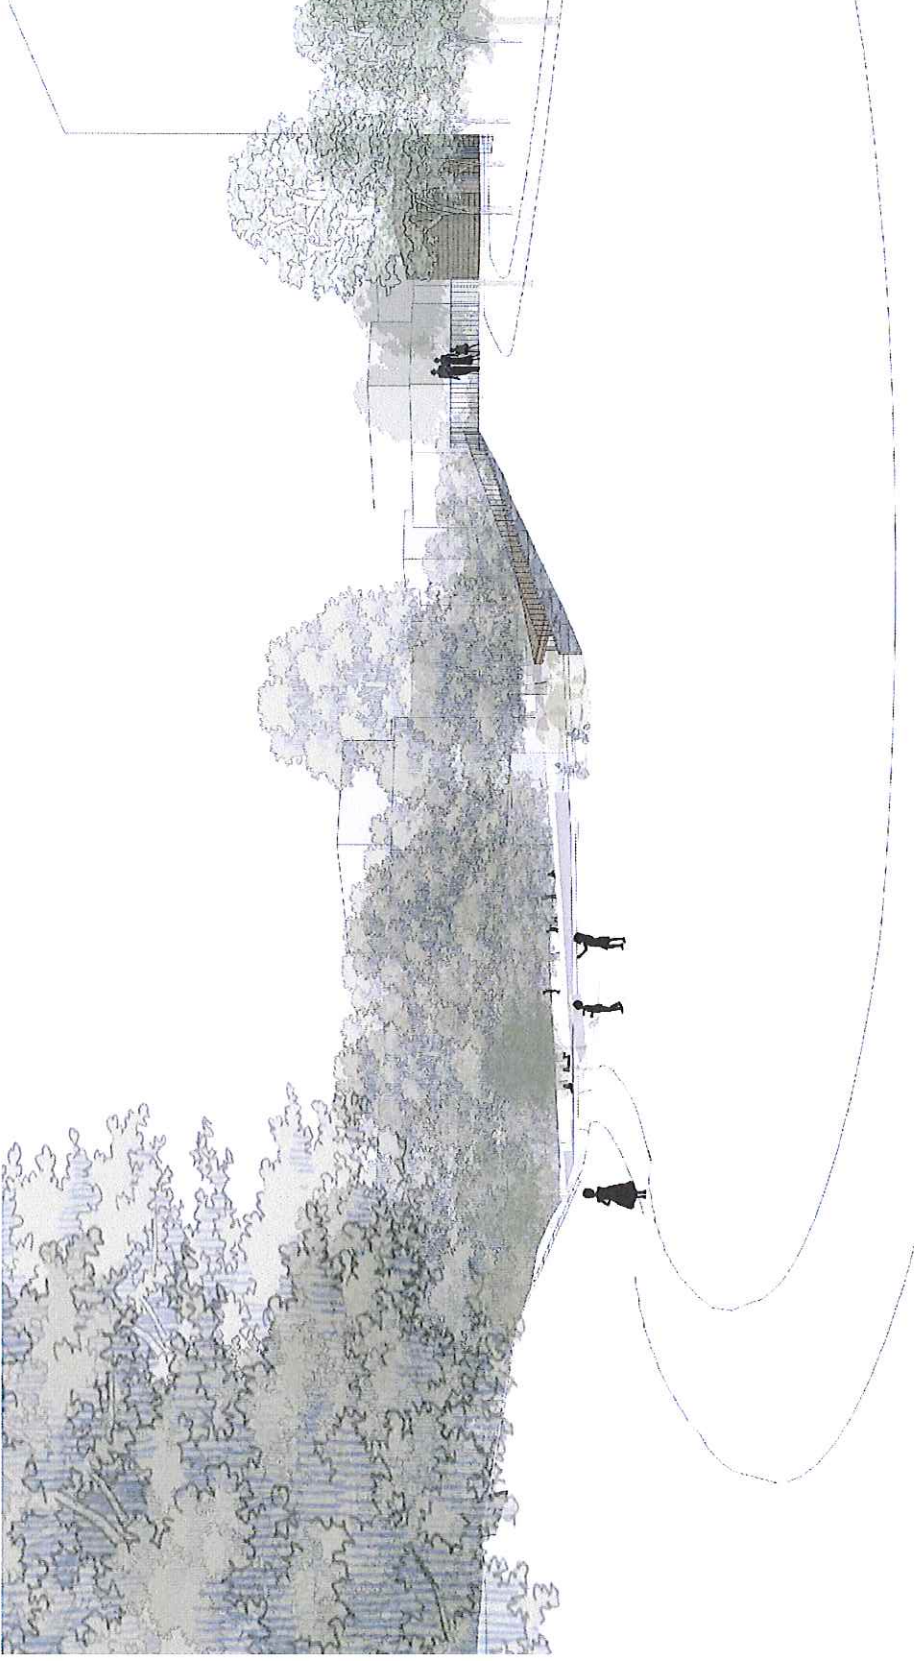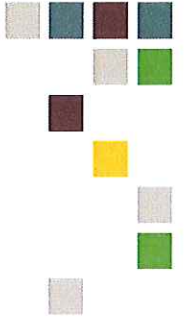




VY 05


Parkleken Hjorthagen
Förslagsskiss.
Hjorthagen, Stockholm.
2015.04.24

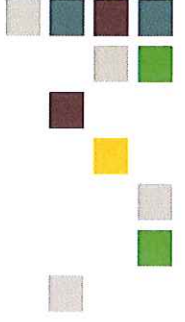


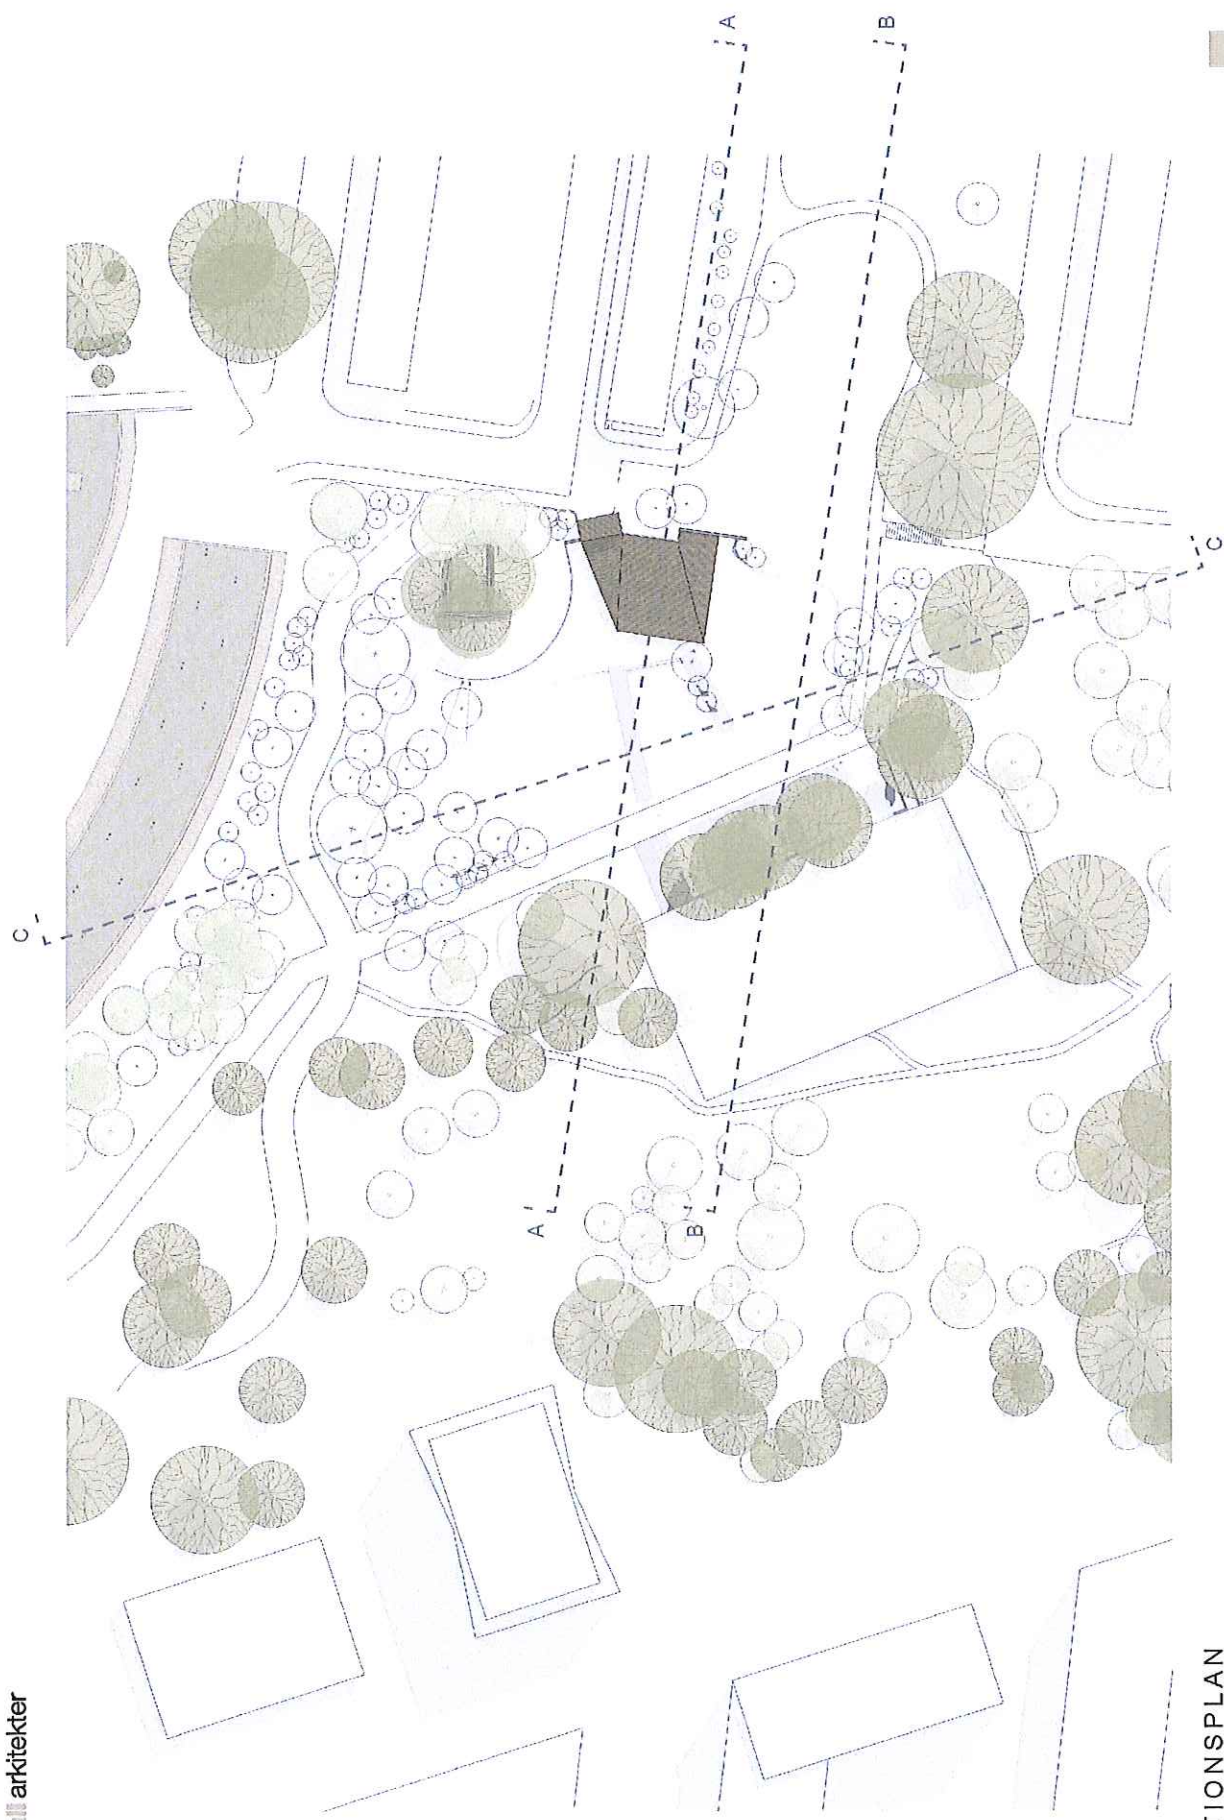


ILLUSTRATIONSPLAN

Parkleken Hjorthagen
Förslagskiss.
Hjorthagen, Stockholm.
2015.04.24

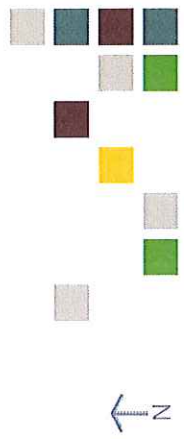


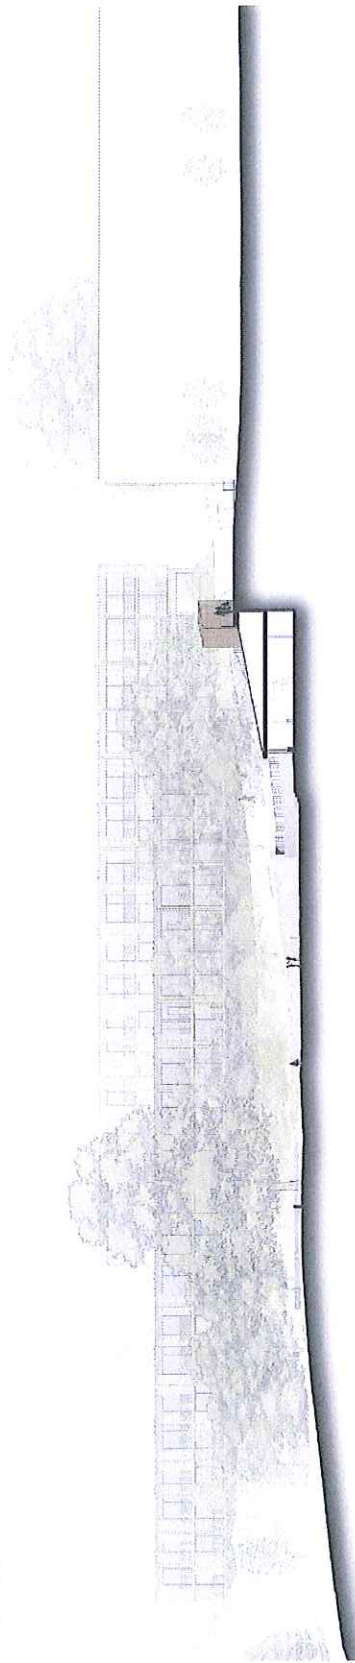

SEKTION A

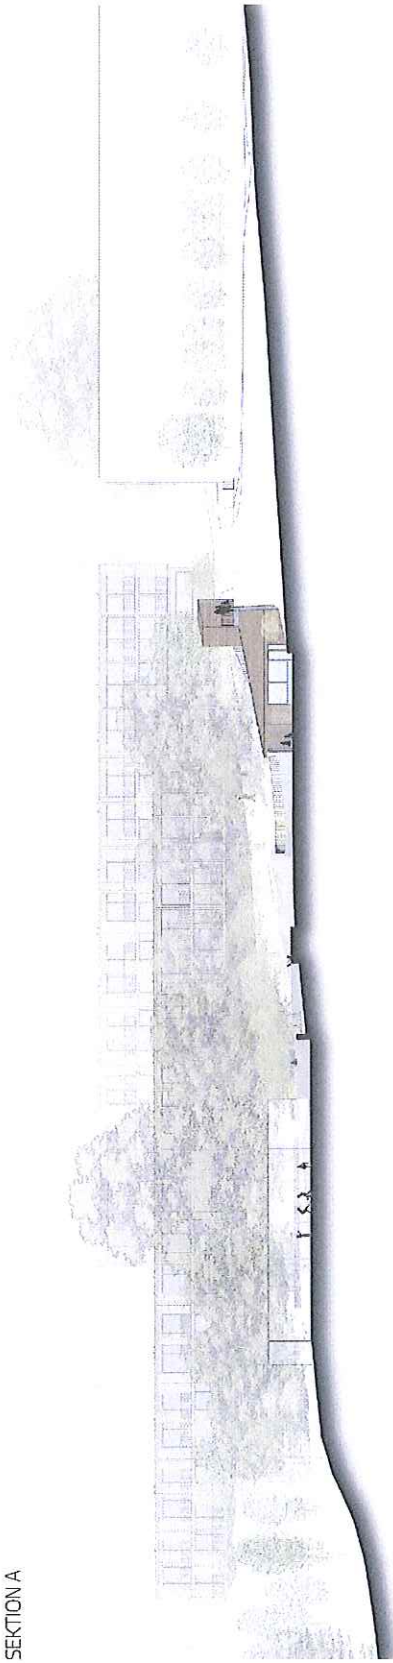

SEKTION B

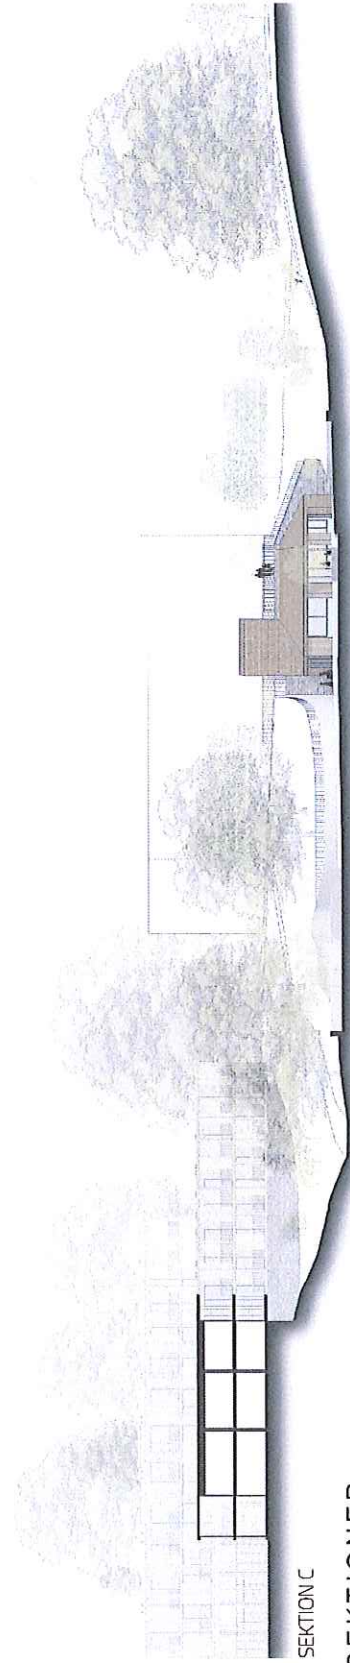


SEKTION C

TERRÄNG SEKTIONER


Parkleken Hjorthagen
Förslagsklass.
Hjorthagen, Stockholm.
2015.04.24



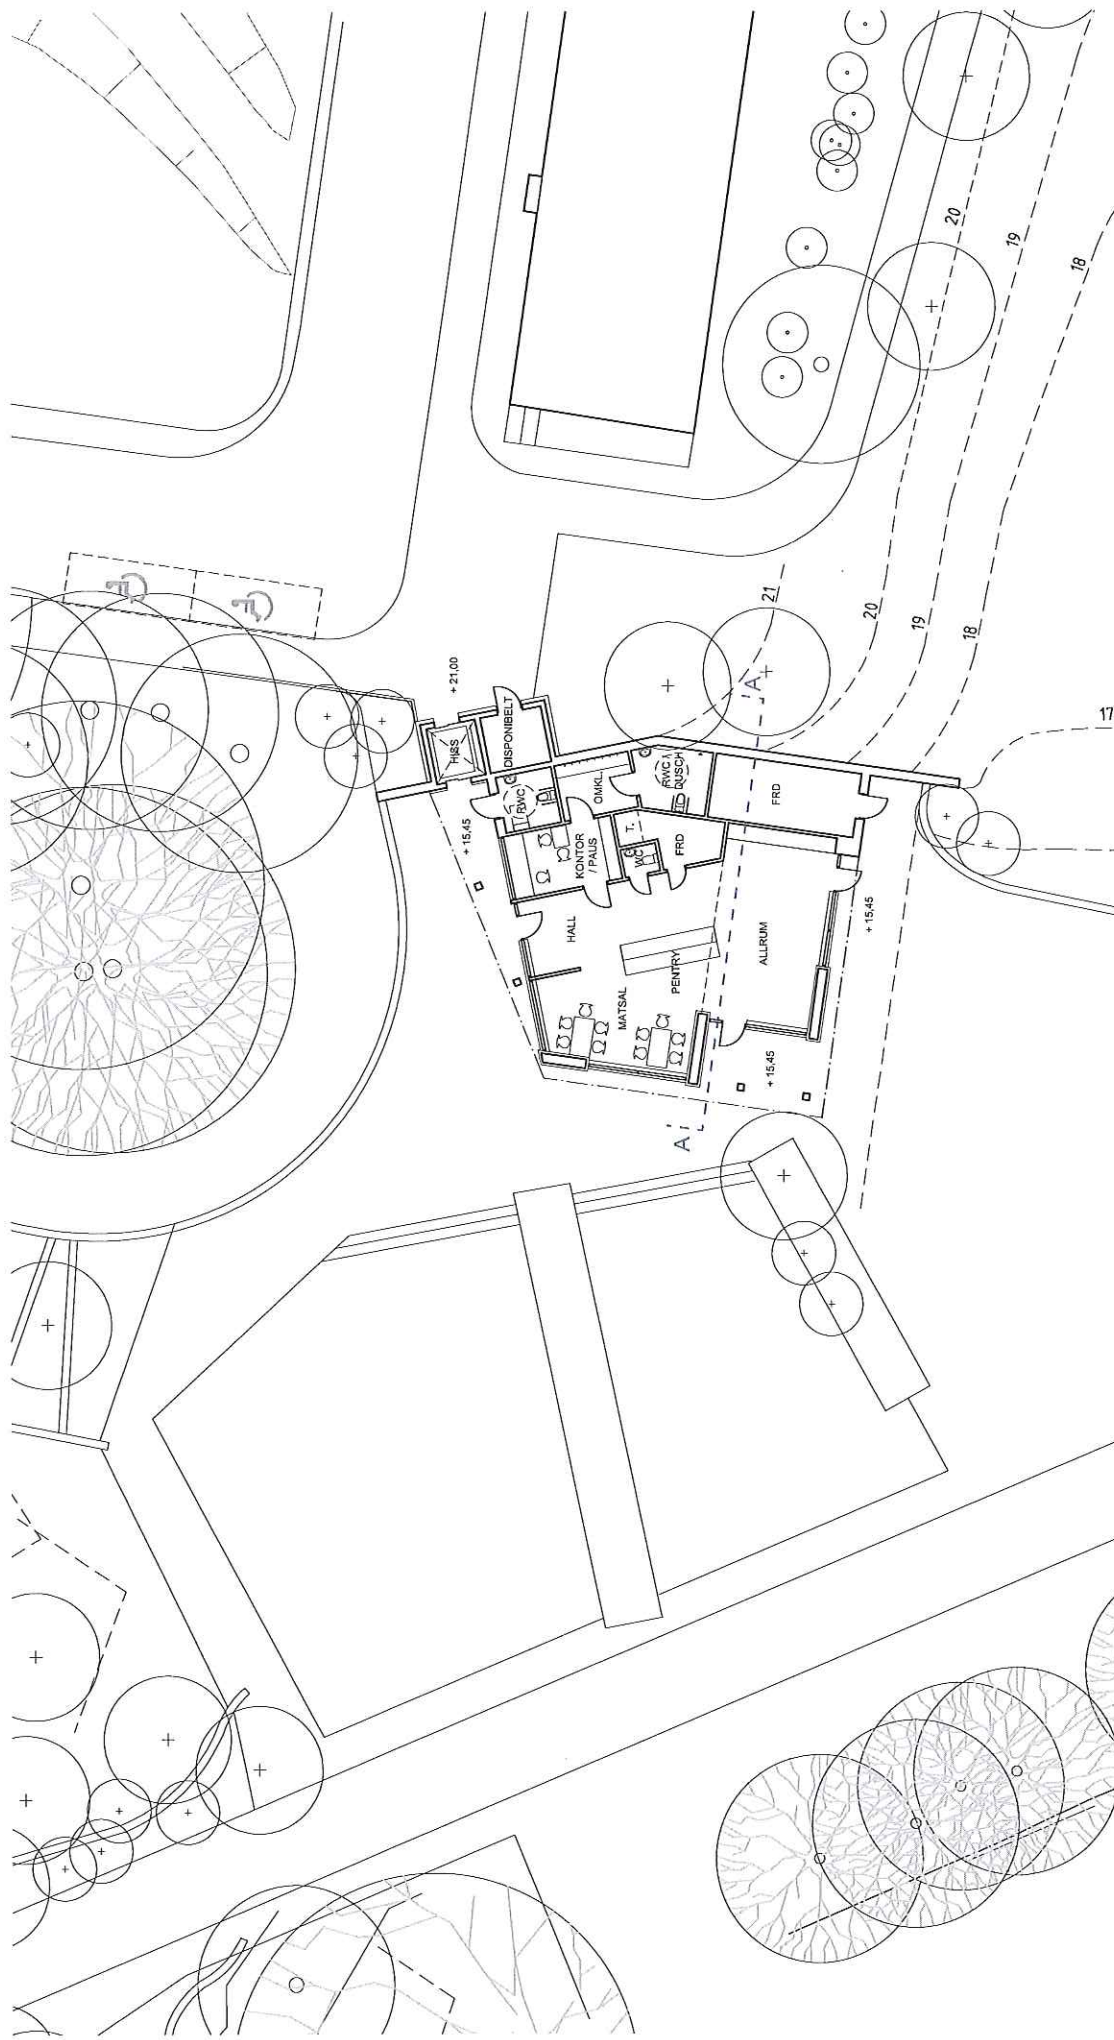

PLAN - SKALA 1:200

Parkleken Hjorthagen
Förslagskiss.
Hjorthagen, Stockholm.
2015.04.24

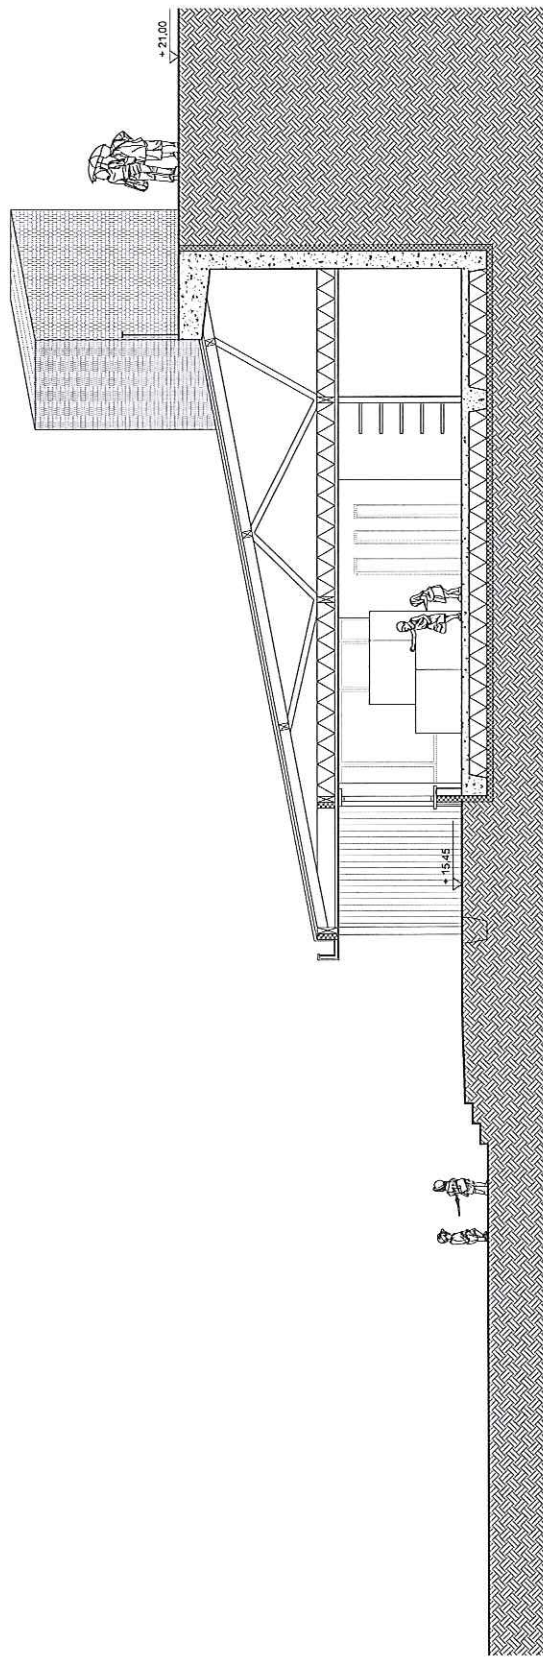

SEKTION A - SKALA 1:100

Parkleken Hjorthagen
Förslagskiss.
Hjorthagen, Stockholm.
2015.04.24

