


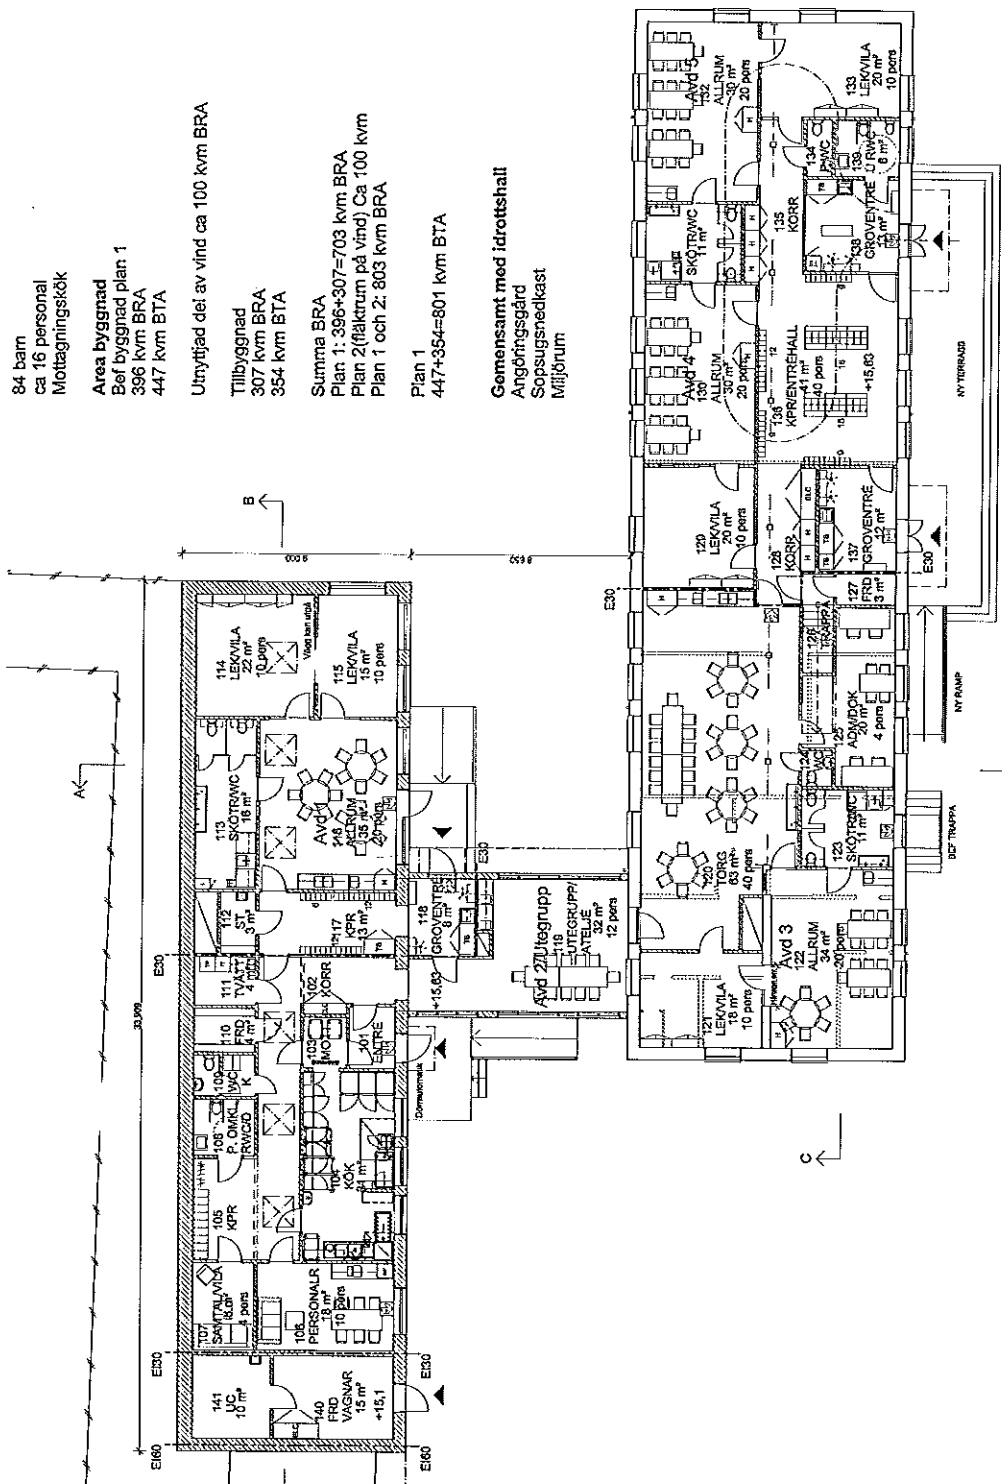


**Om- och tillbyggnad till förskola
5 avdelningar**

- FÖRKLARINGAR**
-  Bef. vägg
 -  Vägg rives
 -  Ny vägg

- 84 barn
- ca 16 personal
- Mottagningskök
- Area byggnad**
- Bef byggnad plan 1
396 kvm BRA
- 447 kvm BTA
- Utnyttjad del av vind ca 100 kvm BRA
- Tillbyggnad**
- 307 kvm BRA
- 354 kvm BTA
- Summa BRA**
- Plan 1: 396+307=703 kvm BRA
- Plan 2(flykttrum på vind) Ca 100 kvm
- Plan 1 och 2: 803 kvm BRA
- Plan 1**
- 447+354=801 kvm BTA

Gemensamt med idrottshall
 Angöringsgård
 Sopsugsmedkast
 Miljörum



PLAN 1

FÖRSLAGSHANDLING

SKOLEFASTIGHETER
 I STOCKHOLM AB

Objekt	Hjorthagen Hus 11
Fastighetsnummer	XXXX
Gator/Straåk	GÄRDESVÄGEN
Plan	PLAN 1
Skala	SKALA A3 9200 A4 1000
Tilläggsnummer	A-4.0.1-100
Ändring	
2015-02-05	AD

