


FÖRKLARINGAR OCH FÖRESKRIFTER

Alla mått anges i mm.

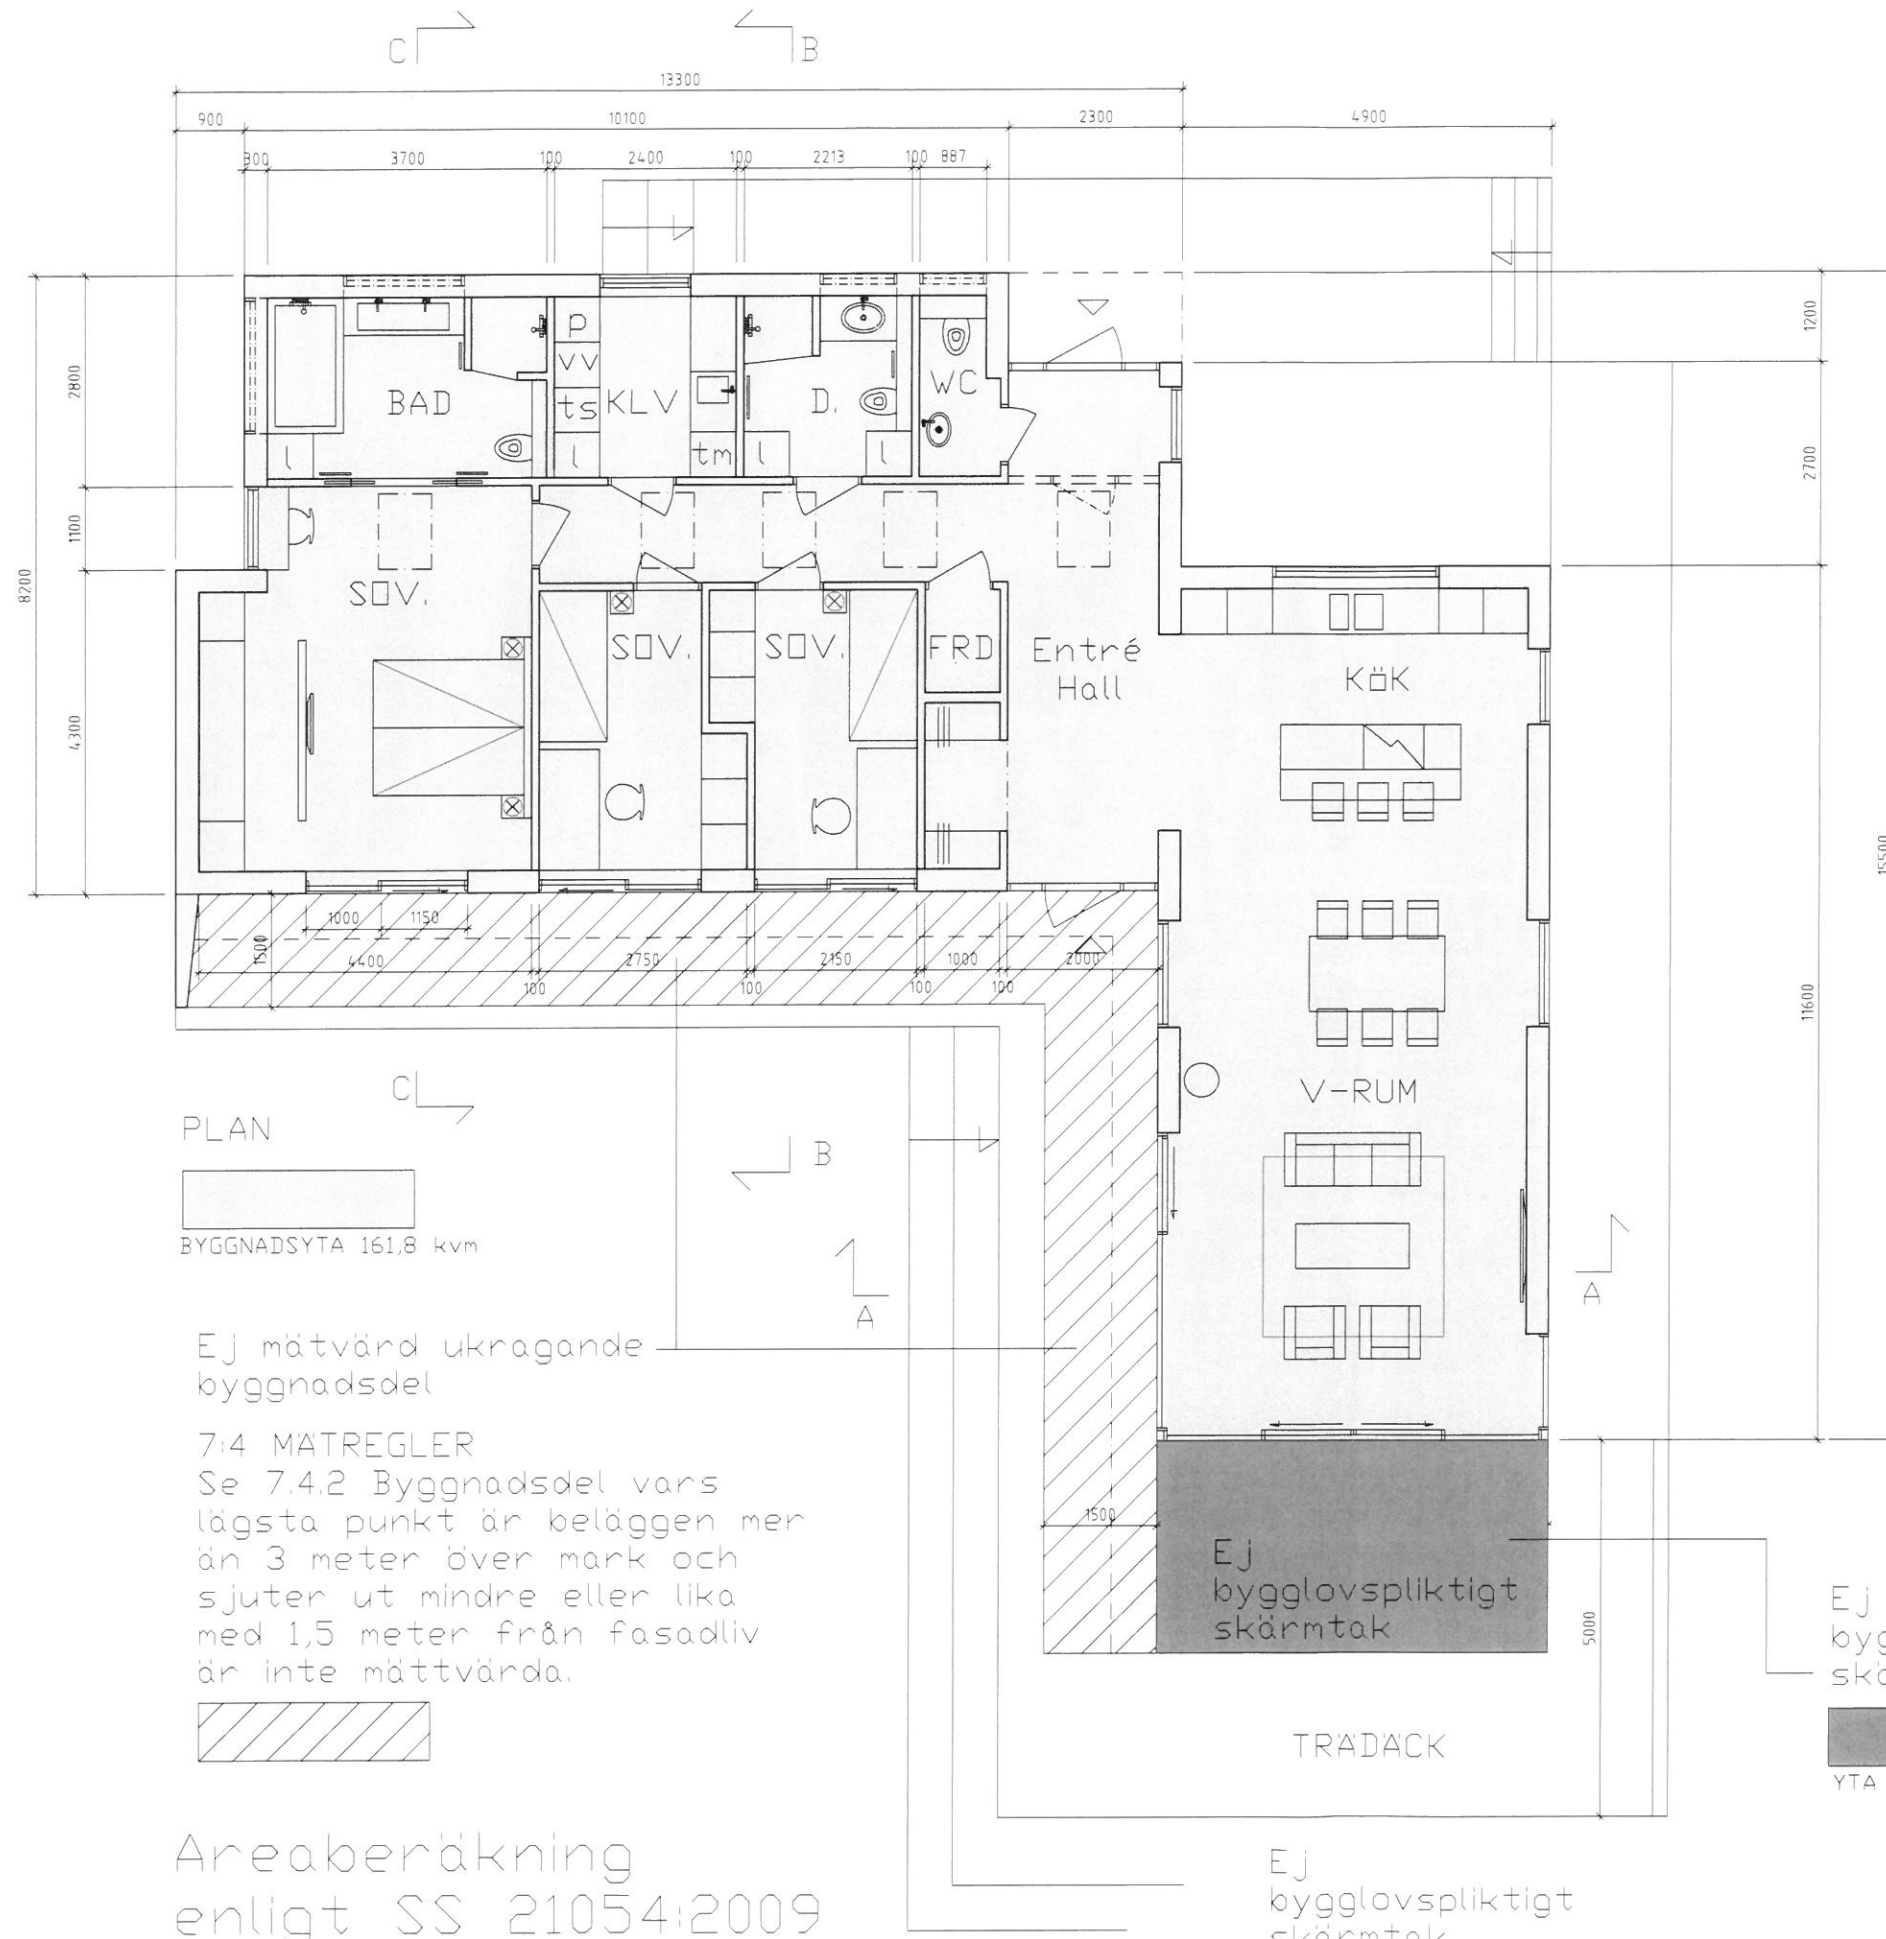

PLAN

BYGGNADSYTA 161,8 kvm

Ej mätvärd ukragande byggnadsdel

7:4 MATREGLER

Se 7.4.2 Byggnadsdel vars lägsta punkt är beläggen mer än 3 meter över mark och sjuter ut mindre eller lika med 1,5 meter från fasadliv är inte mätvärda.



Areaberäkning enligt SS 21054:2009


Ej bygglovspliktigt skärmtak

TRÄDACK

Ej bygglovspliktigt skärmtak

Ej bygglovspliktigt skärmtak

YTA 14,6 kvm

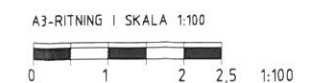

BET	ANT	ÄNDRINGEN ANSÖKER	SIGN	DATUM
<b>AREABERÄKNING</b>				
<b>BRUNN 1:473</b>				
Arkitektur-Studio AB Bardabacken 19 167 71 Bromma TEL 08-642 05 56 FAX 08-643 35 30 E-POST: arkitektur-studio@telia.com				
UPPDRAG NR	RITAD AV	HANDLAGGARE		
2015 08 20	JK	Jack Kwetzer		
ANSVARIG				
2015 08 20				
NYBYGGNAD ENFAMILJSHUS				
PLAN				
AREABERÄKNING				
SS 21054:2009				
SKALA	NUMMER	BET		
A3=1:100	A1			