



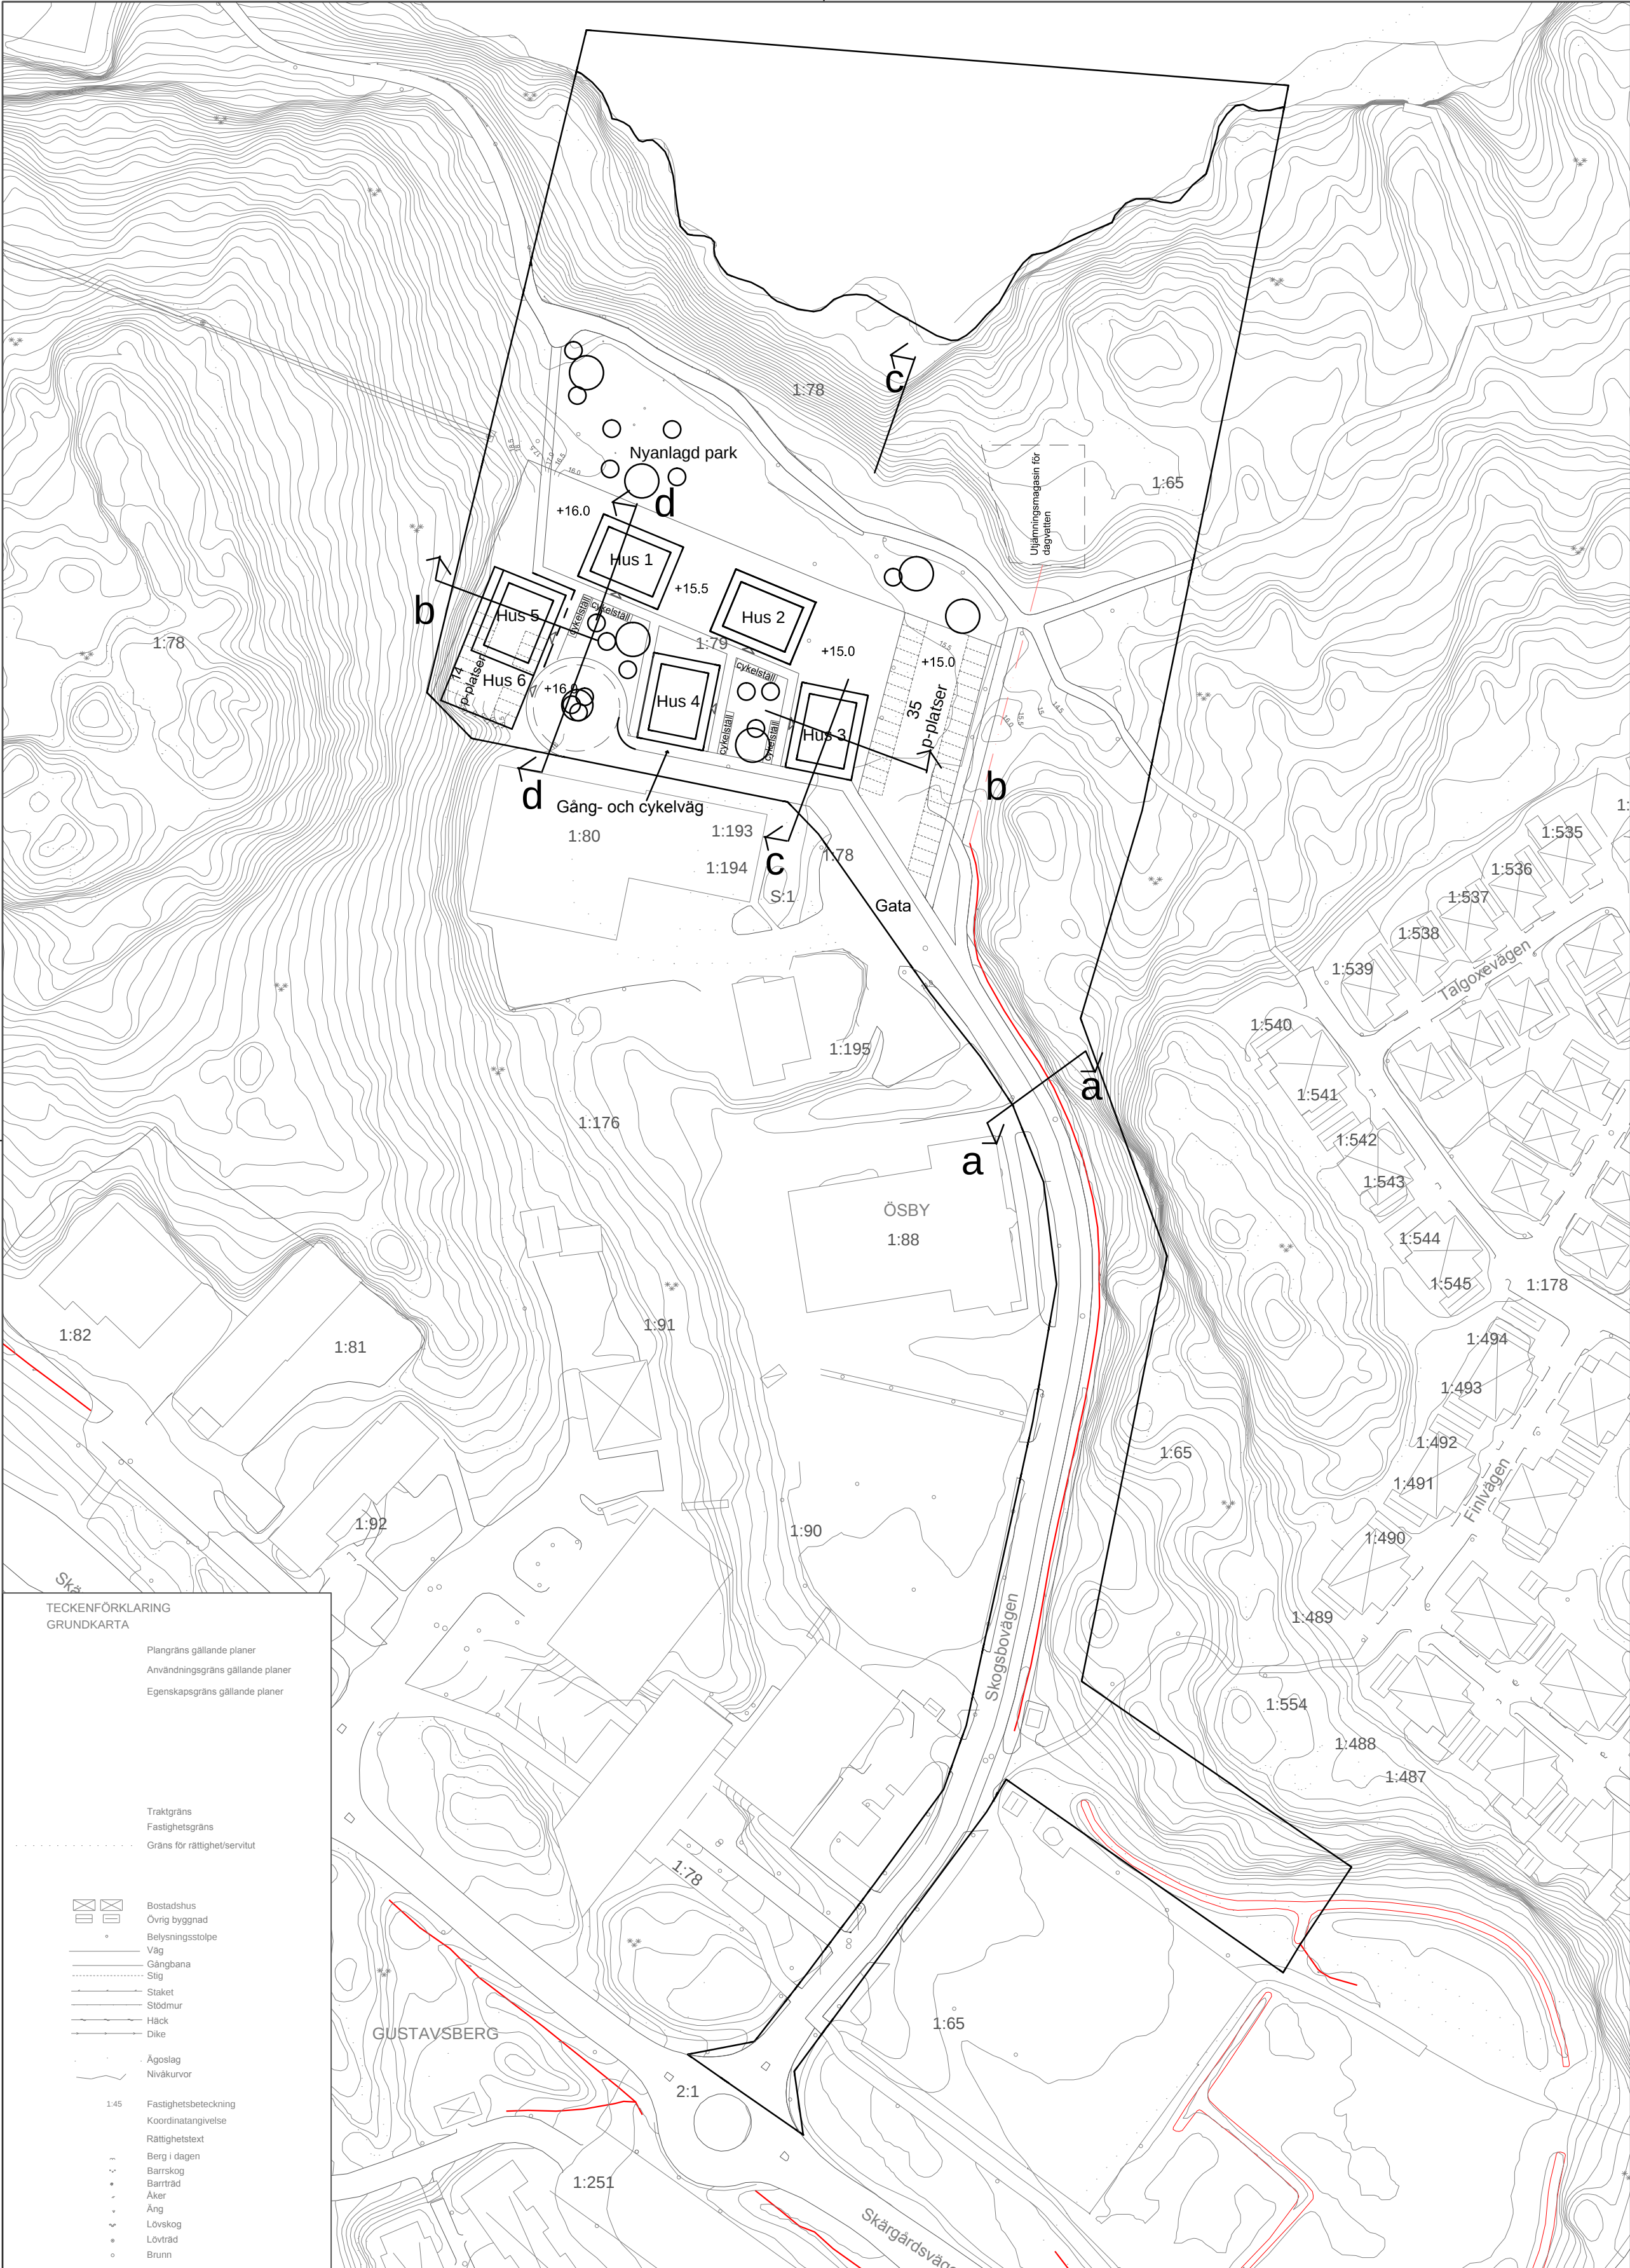


Illustrationskarta skala 1:1000


Sektion

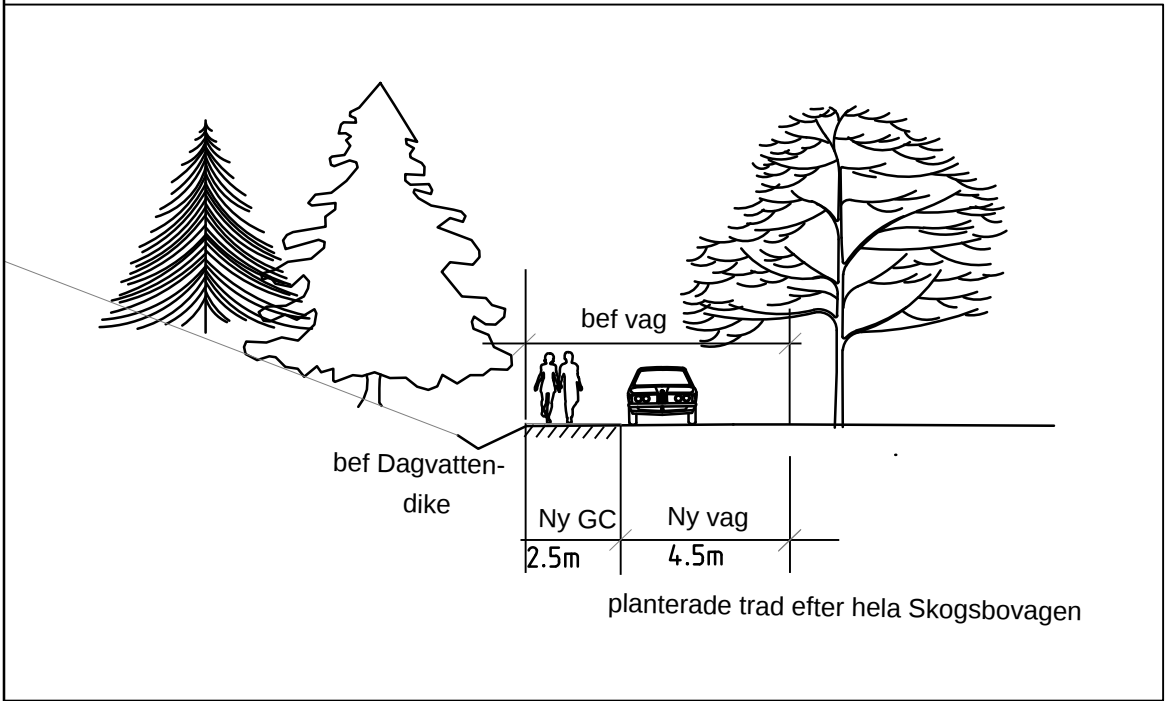


Sektion a-a Skogsbovägen skala 1:200

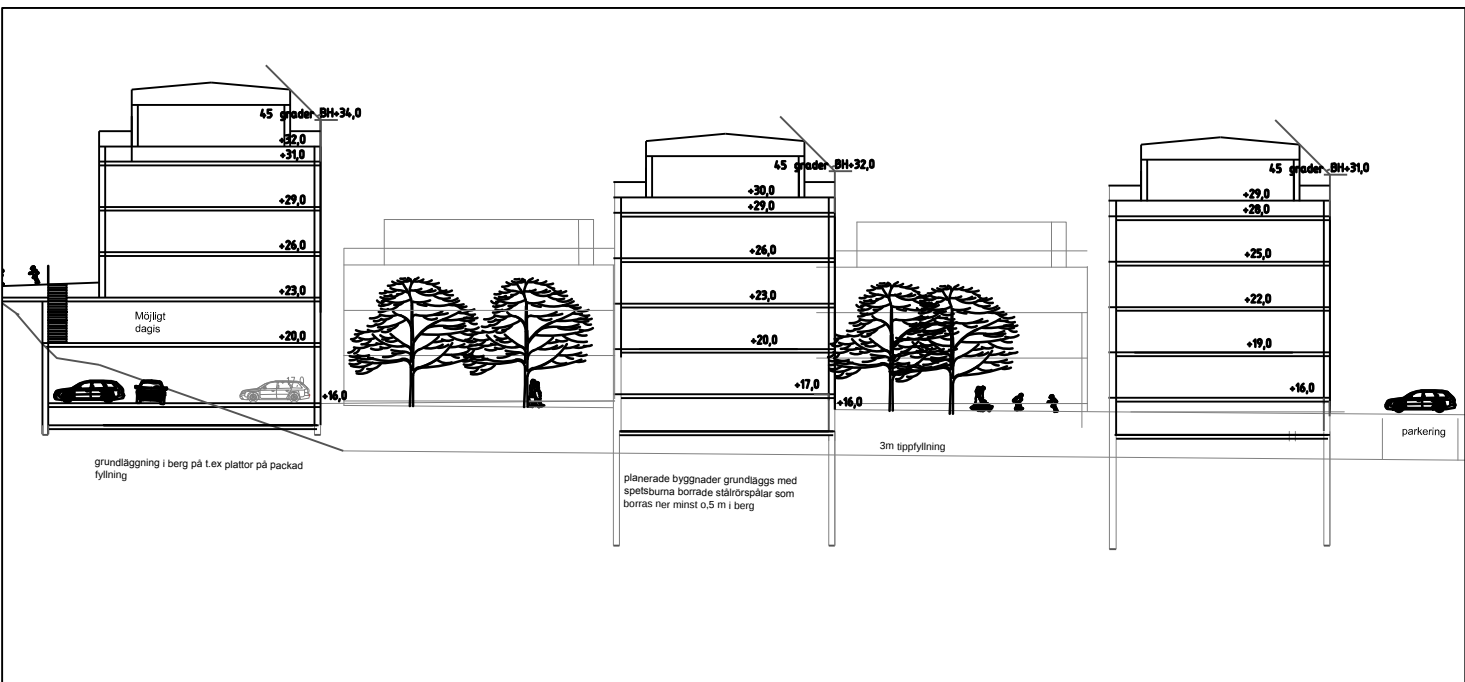

Längd Sektion b-b skala 1:500

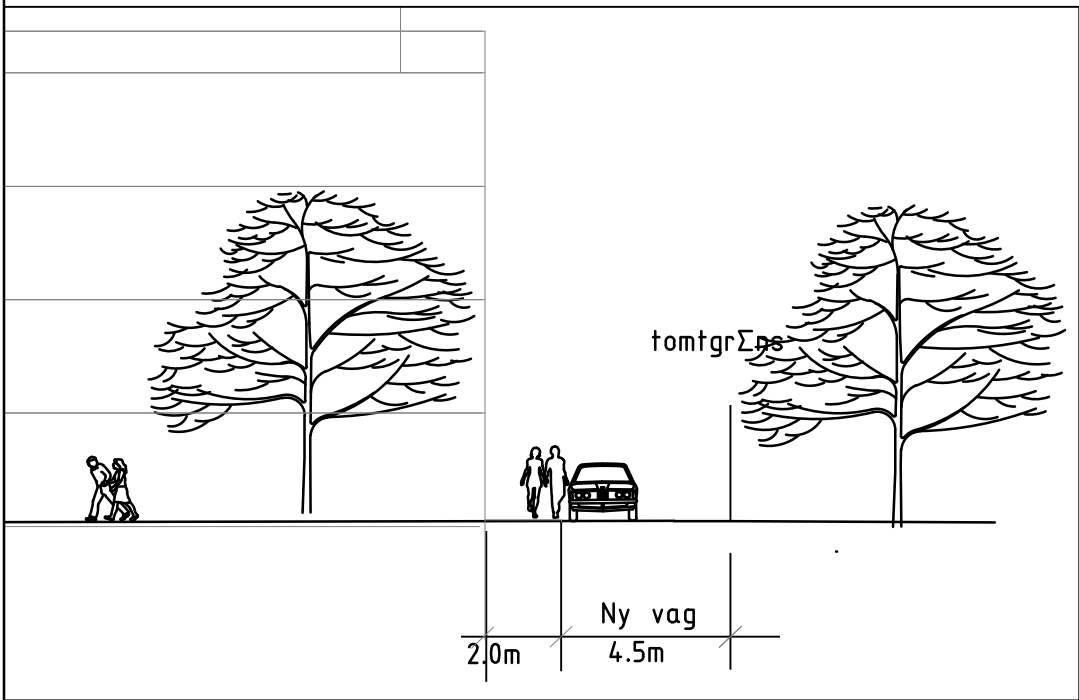

Sektion gata c-c skala 1:200

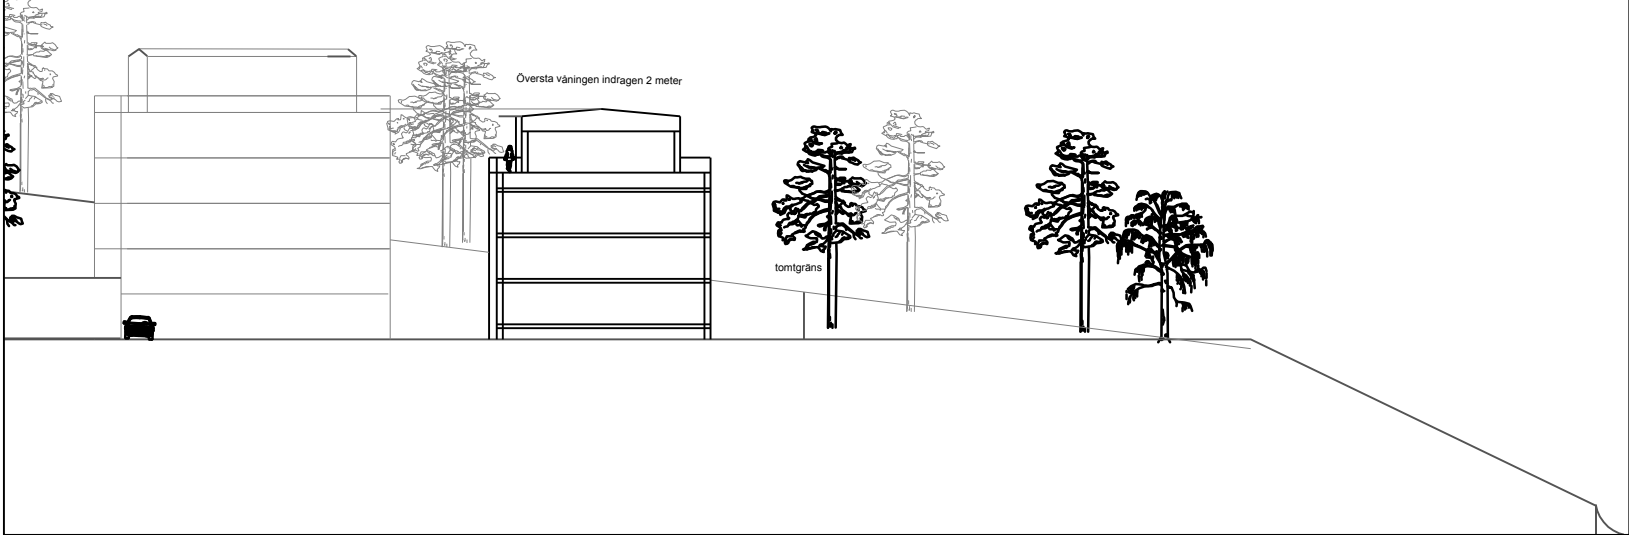

Längd Sektion d-d skala 1:500

GRUNDKARTA
Kartbehandlingar enligt HMK-KA 2.2.6.1
Koordinat och projektionssystem:
Sverref 991800, Höjdsystem RH2000
Aktualitet:
Detaljinformation, datum för inmätning/fältkontroll:
2015-03-18
Fastighetsinformation och aktualitetsdatum i fastighetsregister:
2015-03-17
Grundkartan senast reviderad:
2015-03-20
Grundkartan upprättad av
firma: Metria AB
namn: Jan Nilsson
titel: Lantmätningör

0 10 20 30 40 50 60 70 80 90 100 m Skala: 1:1000 vid A1
Skala: 1:2000 vid A3

Till planen hör:
☐ Planprogram
☒ Planbeskrivning
☐ Samrådsredogörelse
☒ Genomförandeplan
☒ Miljökonsekvensbeskrivning
☒ Fastighetsförteckning
☐ Samrådsredogörelse
☒ Illustrationskarta
☐ Utlåtande efter utställning
☐
☐

Illustrationskarta för Ösby 1:79, m.fl



Värmdö kommun	Stockholms Län	Beslutsdatum	Instans
FK SAMRÅDSHANDLING		Godkännande	
Upprättad enligt PBL (2010-900) i dess lydelse efter 1 jan 2015		Antagande	
Upprättad 2015-08-24		Laga kraft	
		Dn.15KS/69	
Henrik Lundberg Samhällsutvecklingschef	Britt-Marie Jansson Planarkitekt		