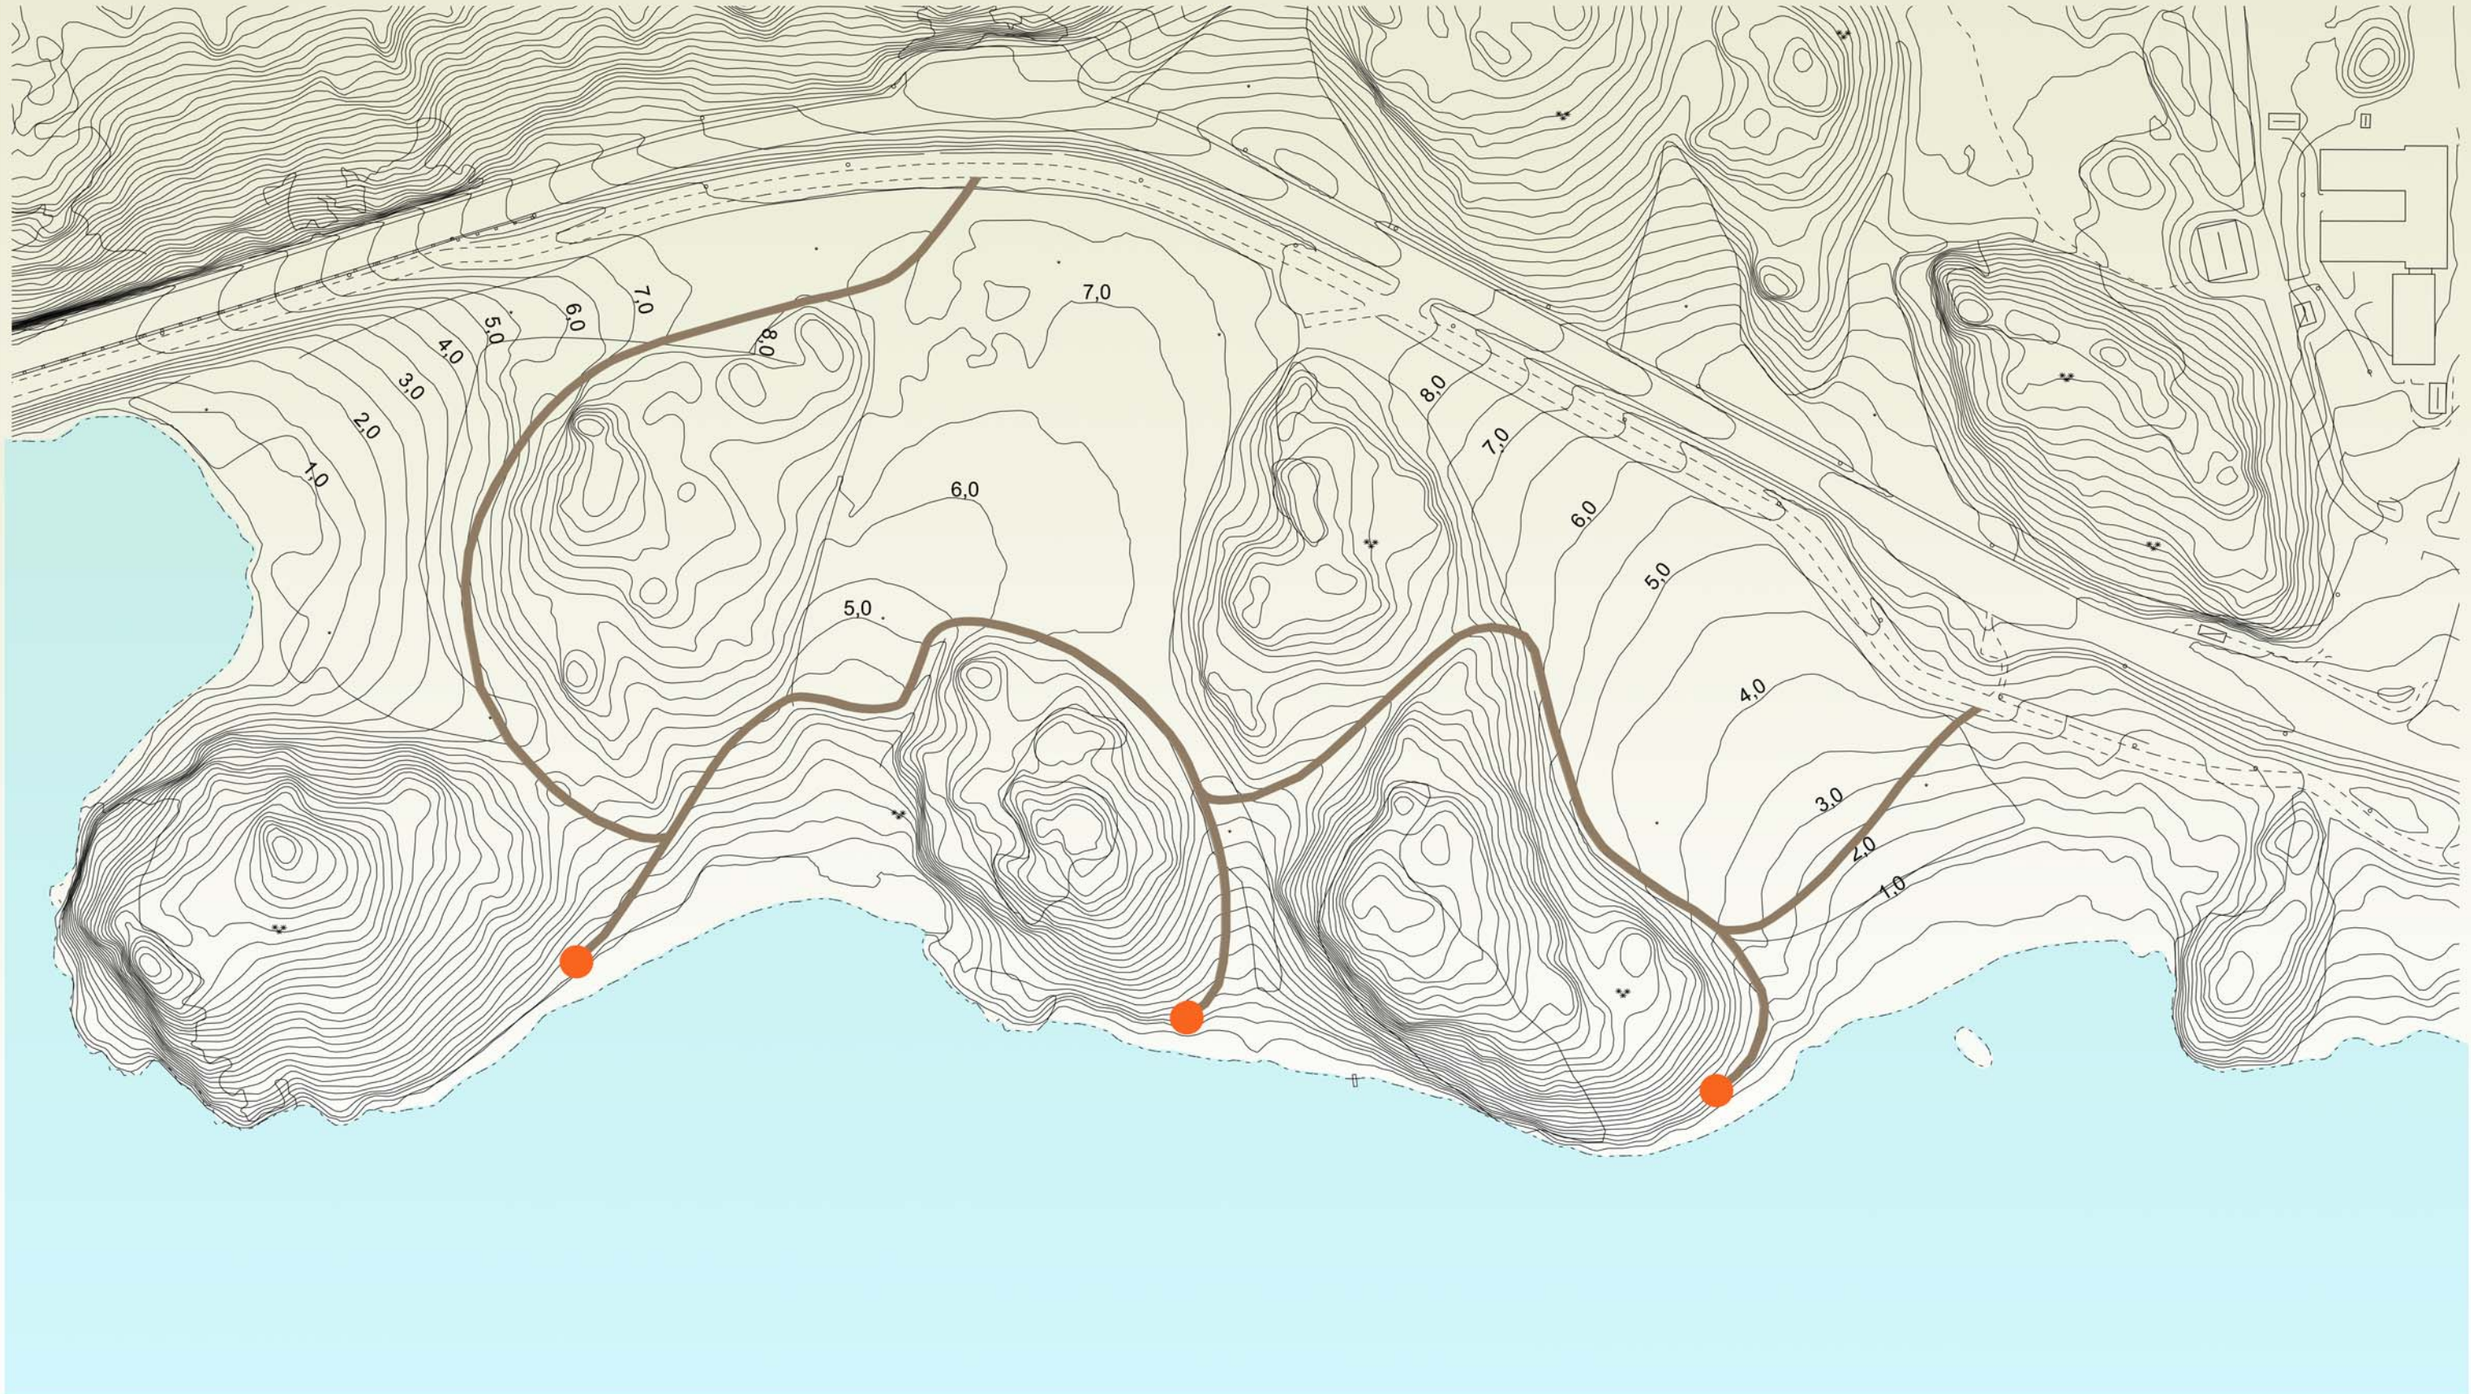

SKALA 1:1250 i A3

ALTERNATIV A.

GÅNGVÄG 1,5 m bred, ungefärligt läge

SITTPLATS, 3 st.

SKALA 1:1250 i A3

ALTERNATIV B.

GÅNGSTIG ca 2,5 m bred, ungefärligt läge

TRÄDÄCK ca 2,5 m bred, ungefärligt läge

SITTPLATS, 4 st.

SKALA 1:1250 i A3

ALTERNATIV C.

GÅNGVÄG ca 2 m bred, ungefärligt läge

SITTPLATS, 3 st.