

PLANBESTÄMMELSER

Följande gäller inom områden med nedanstående beteckningar. Endast angiven användning och utformning är tillåten. Bestämmelser utan beteckning gäller inom hela planområdet.

GRÄNSER

- Planområdesgräns ritad 3 meter utanför planområdet
- Användningsgräns

ANVÄNDNING AV MARK OCH VATTEN

Allmänna platser

- GCVÄG Gång- och cykelväg

ADMINISTRATIVA BESTÄMMELSER

Genomförandetid

Genomförandetiden är 5 år från den dag planen vunnit laga kraft.

Huvudmannaskap

Kommunen är huvudman för allmän plats.


ILLUSTRATIONER

- Illustration gång- och cykelväg
- Befintligt dike

GRUNDKARTA
 Kartbeteckningar enligt HMK-KA 2.2.6.1
 Koordinat och projektionssystem:
 Sveriges 991800, Höjdsystem RH2000
 Aktualitet:
 Detaljinformation, datum för inmätning/fältkontroll:
 2015-09-22
 Fastighetsinformation och
 aktualitetsdatum i fastighetsregister:
 2015-09-17
 Grundkartan senast reviderad:
 2015-09-22
 Grundkartan upprättad av
 firma: Metria AB
 namn: Jan Nilsson
 titel: Lantmätningenjör

TECKENFÖRKLARING GRUNDKARTA

- Traktgräns
- Fastighetsgräns
- Gräns för rättighet/servitut
- Bostadshus
- Övrig byggnad
- Belysningsstolpe
- Väg
- Gångbana
- Stig
- Staket
- Stödmur
- Häck
- Dike
- Ägoslag
- Nivåkurvor
- Fastighetsbeteckning
- X=6576800 Koordinatangivelse
- Lr 0120-00/92.1 Rättighetstext
- Berg i dagen
- Barrskog
- Barrträd
- Åker
- Äng
- Lövskog
- Lövträd
- Brunn

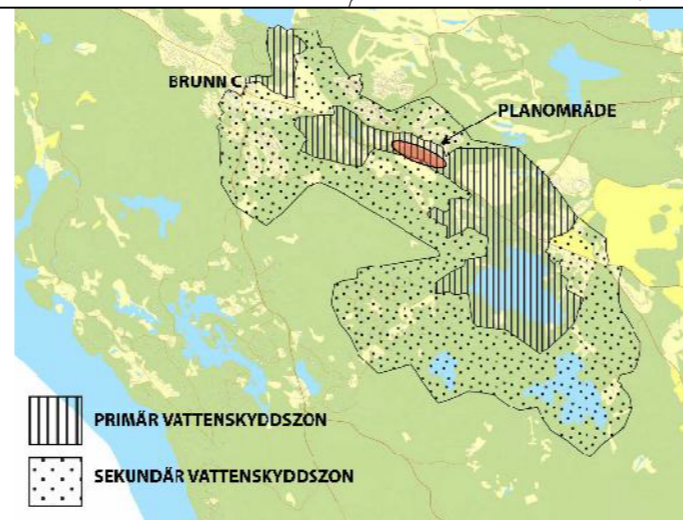

VATTENSKYDDSZON INGARÖ VATTENTÄKT




ÖVERSIKTSKARTA

- | | | |
|---|---|---|
| <input type="checkbox"/> Planprogram | <input type="checkbox"/> Miljökonsekvensbeskrivning | <input checked="" type="checkbox"/> Granskningsutlåtande nr 1 |
| <input checked="" type="checkbox"/> Planbeskrivning | <input checked="" type="checkbox"/> Fastighetsförteckning | <input checked="" type="checkbox"/> Granskningsutlåtande nr 2 |
| <input checked="" type="checkbox"/> Genomförandebeskrivning | <input checked="" type="checkbox"/> Samrådsredogörelse | <input type="checkbox"/> |
| | <input checked="" type="checkbox"/> Illustrationskarta | <input type="checkbox"/> |

Detaljplan för Fågelvik 1:334, del av, Ingarö



Värmdö kommun	Stockholms Län	Beslutsdatum	Instans
Antagandehandling		Godkännande	
Upprättad med normalt förfarande enligt PBL (2010:900)		Antagande	
Upprättad 2015-10-19	Reviderad	Laga kraft	
		15KS/109	
Henrik Lundberg Samhällsutvecklingschef	Britt-Marie Jansson Planarkitekt		

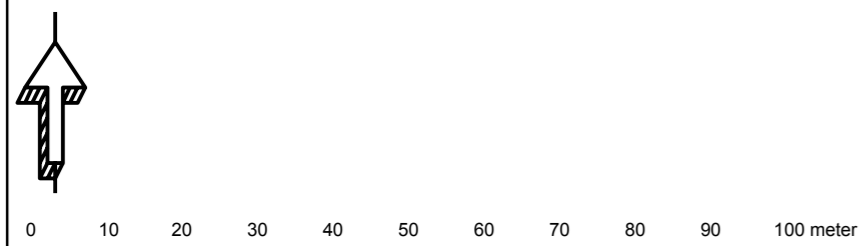

Skala: 1:1000 vid A2, 1:2000 vid A4