



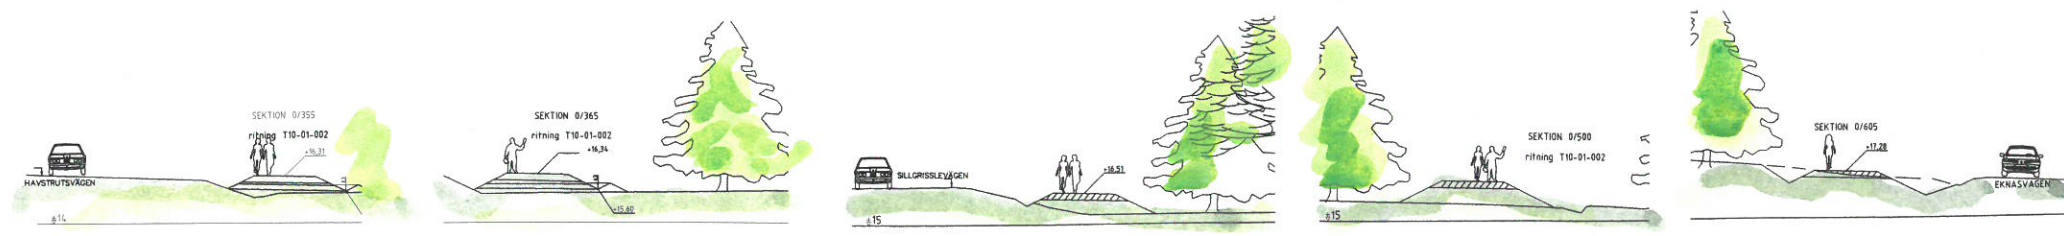

Illustrationskarta Skala 1:1000 i A2-format
 Skala 1:2000 i A4 format

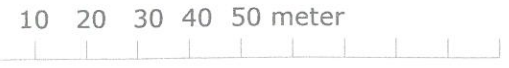

Sektion 0/355 Sektion 0/365 Sektion 0/400 Sektion 0/500 Sektion 0/605

Till planen hör:	<input checked="" type="checkbox"/> Miljökonsekvensbeskrivning	<input type="checkbox"/> Utåtande efter utställning
<input type="checkbox"/> Planprogram	<input checked="" type="checkbox"/> Fastighetsförteckning	<input type="checkbox"/>
<input checked="" type="checkbox"/> Planbeskrivning	<input type="checkbox"/> Samrådsredogörelse	<input type="checkbox"/>
<input checked="" type="checkbox"/> Genomförandebeskrivning	<input type="checkbox"/> Illustrationskarta	<input type="checkbox"/>

Detaljplan för Fågelvik 1:334

VÄRMDÖ KOMMUN

Värmdö kommun	Stockholms Län	Beslutsdatum	Instans
Antagande handling		Godkännande	
		Antagande	
Upprättad 2015 10 19	Reviderad	Laga kraft	
		15KS/144	

Henrik Lundberg
Samhällsutvecklingschef

Britt-Marie Jansson
Planarkitekt