

14181 B01



2015-11-11

LÅ/RS

Skala 1:1000

Fornudden äldreboende, Tyresö
Trafikbullerutredning

Situationsplan
Ekvivalentnivåer

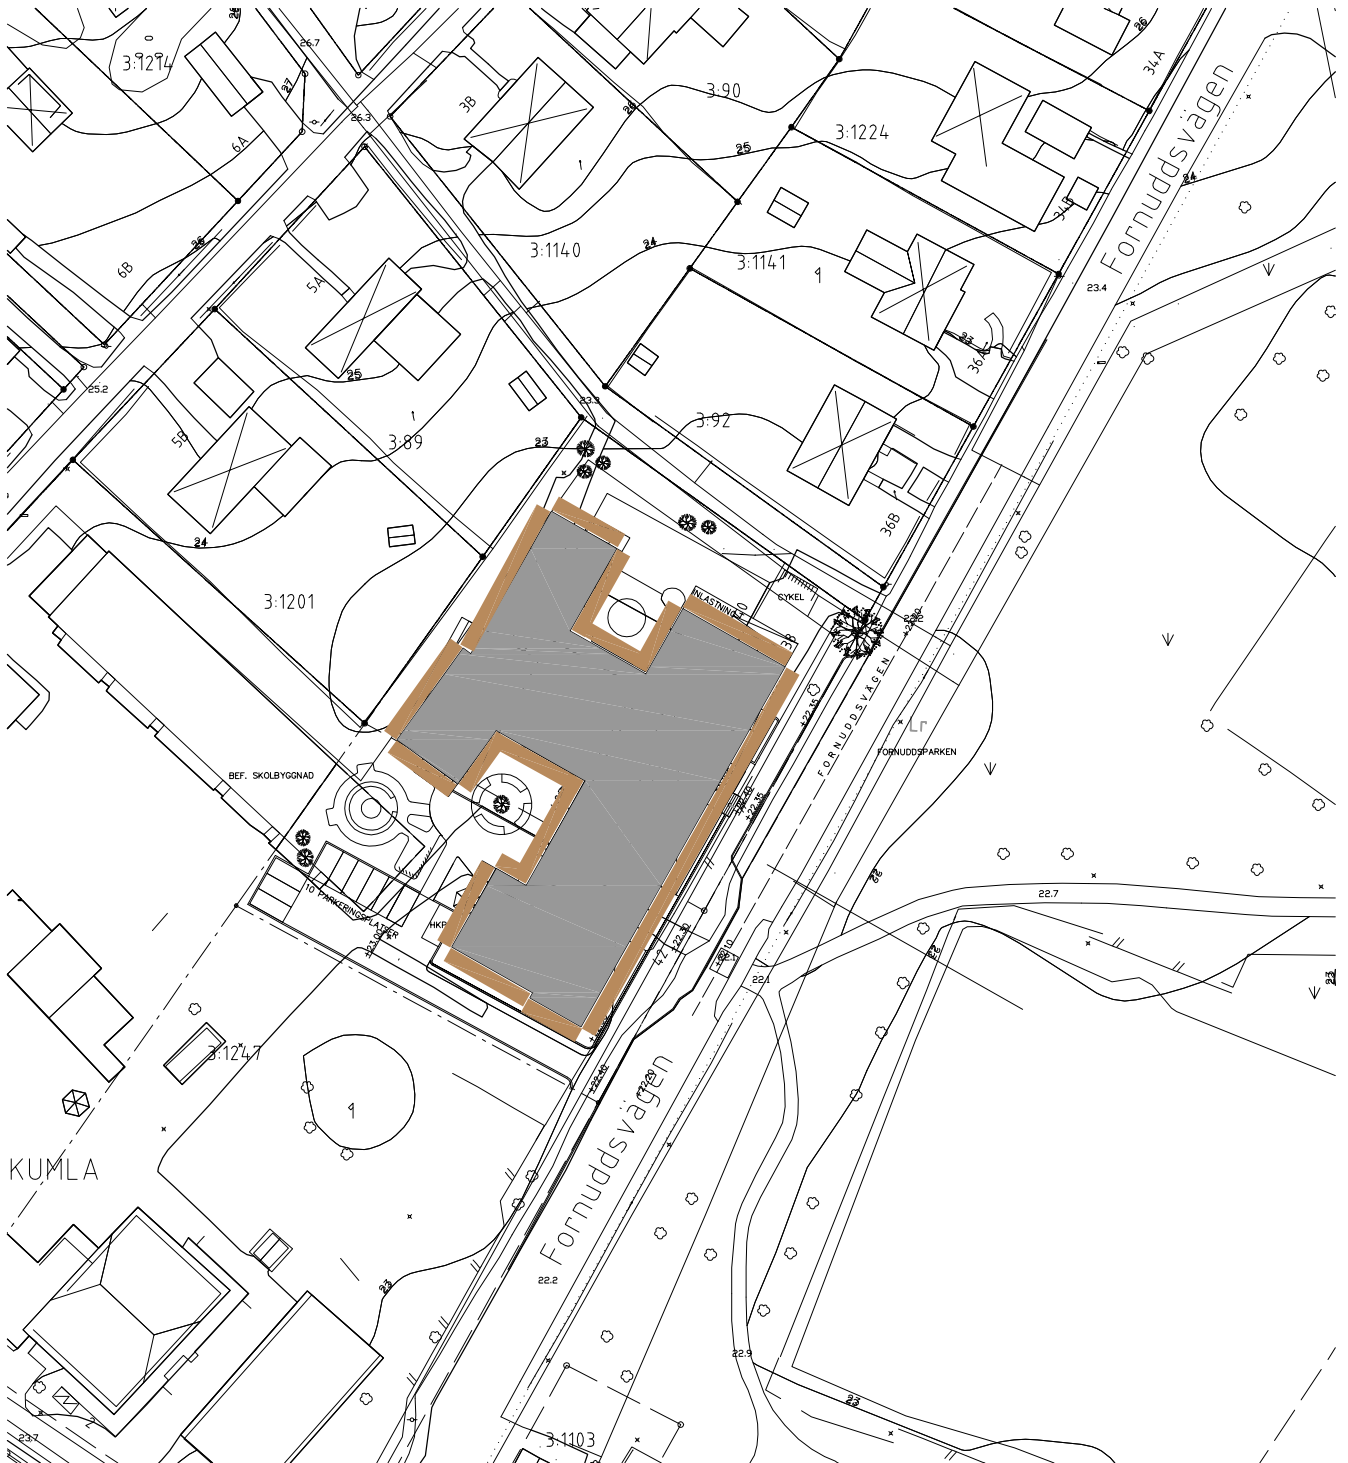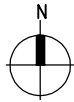

Ekvivalent ljudnivå för dygn vid fasad
Frifältsvärde

 ≤ 55 dB(A)

0

50 m

