


BILAGA 2

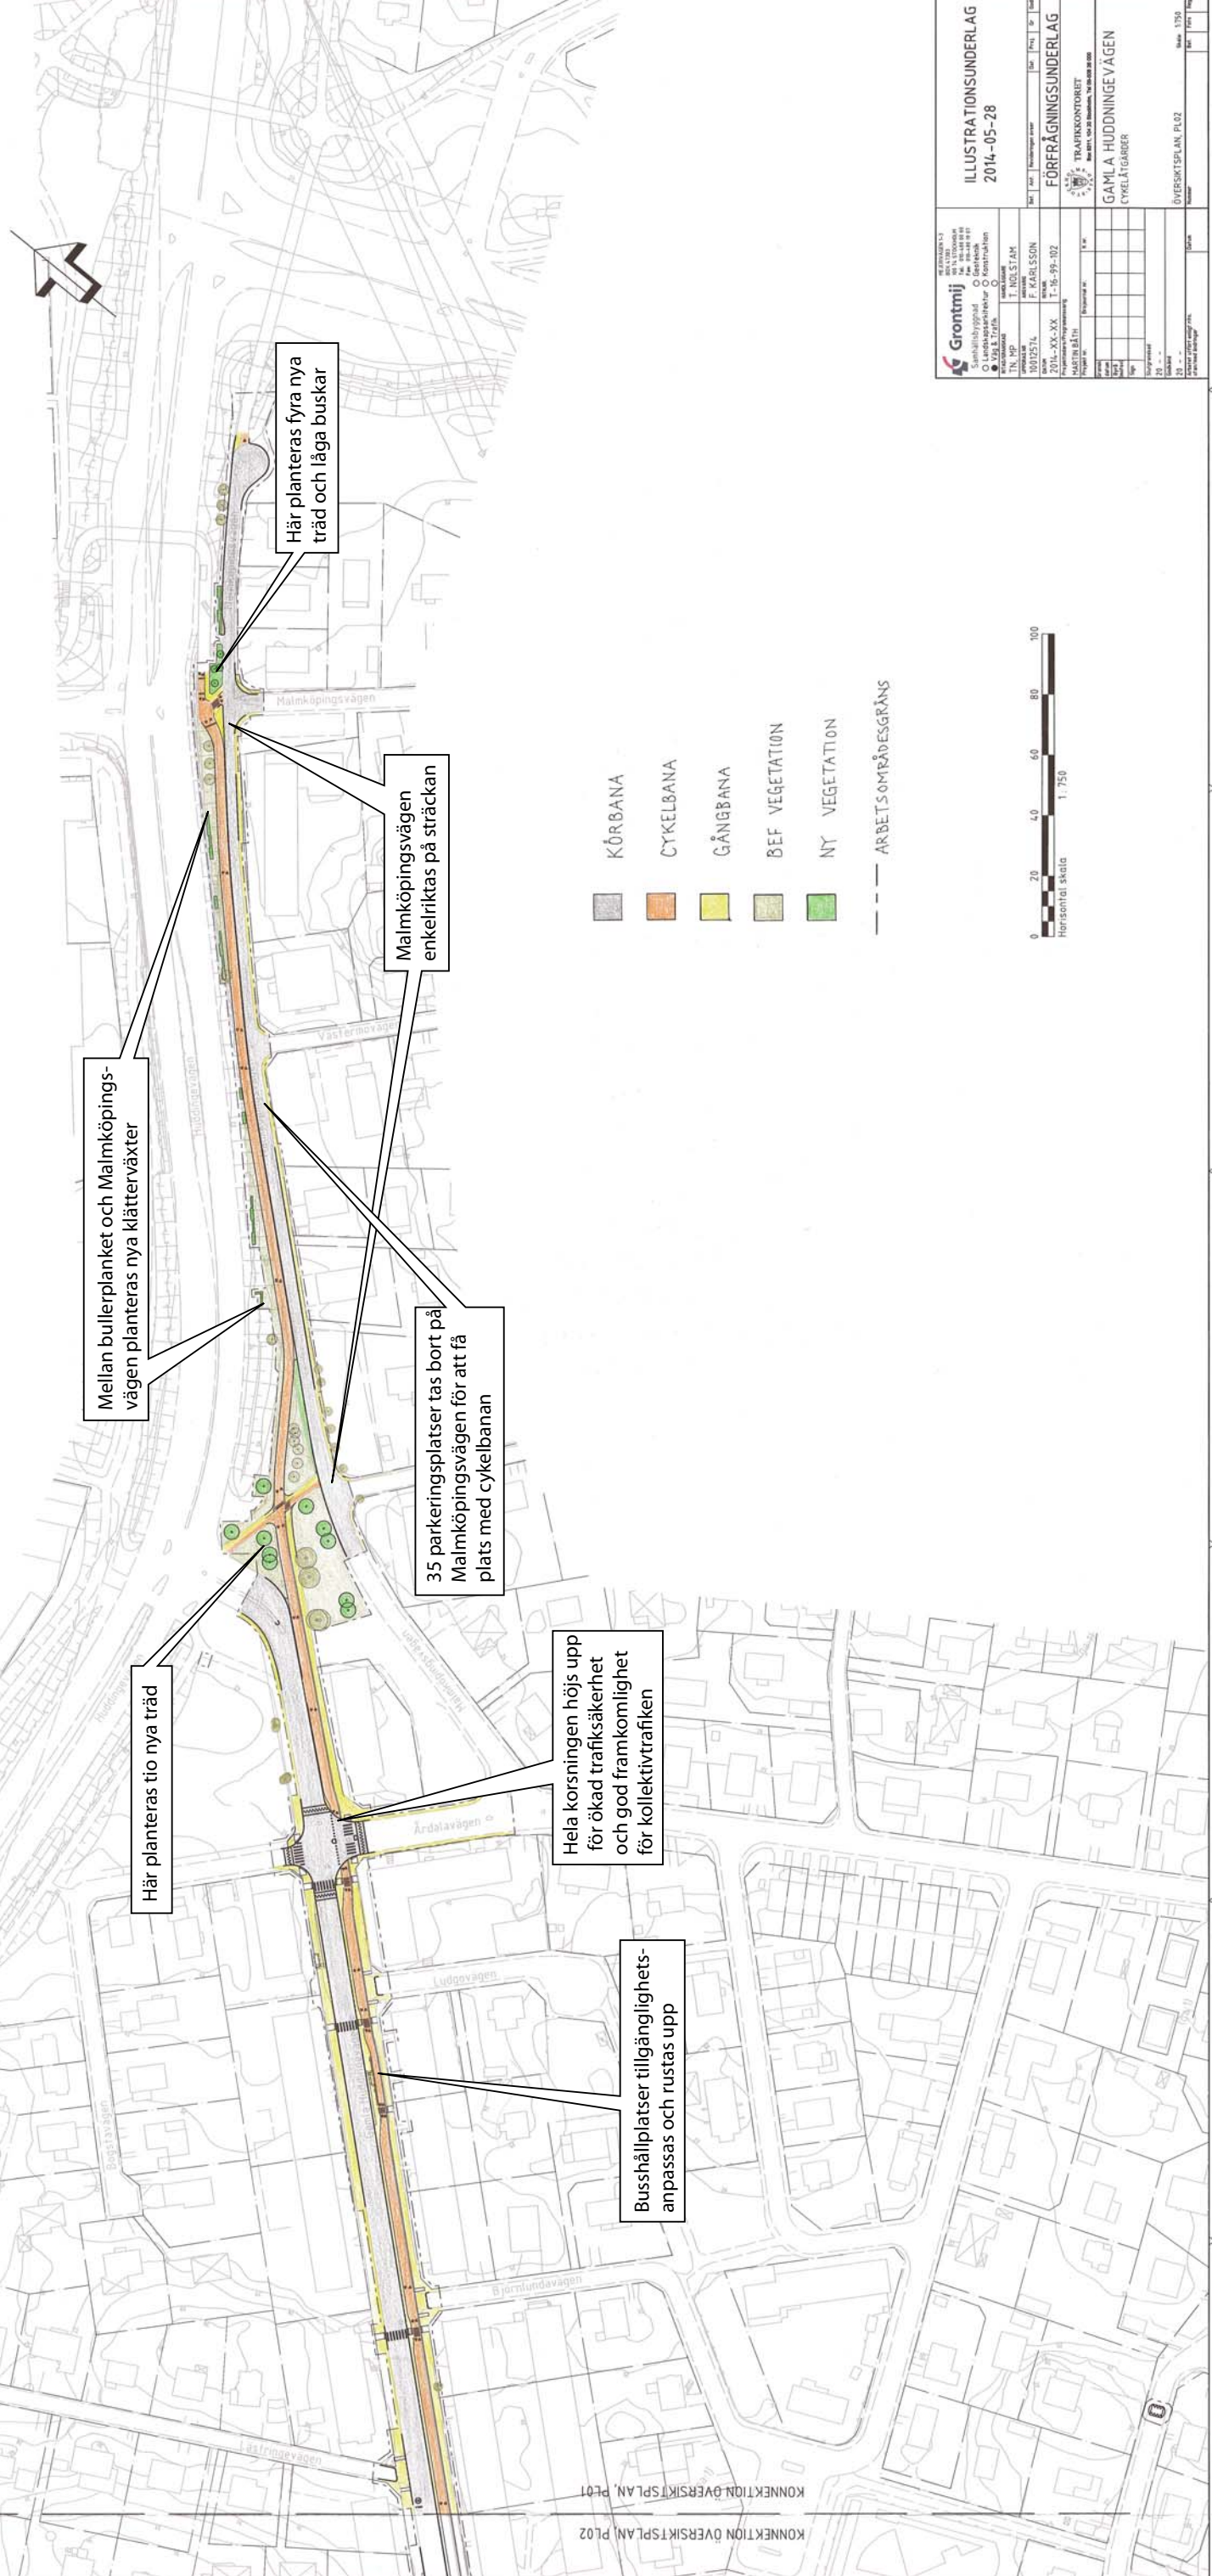

KONNEKTION ÖVERSIKTSPLAN PL02
KONNEKTION ÖVERSIKTSPLAN PL01

Grontmij Svanhögsgård Malmköpingsvägen 100257L 2014-05-28 F. KARLSSON 17-99-02 TRAFIKKONTORET MÄSTRIBÄTTEN TRAFIKKONTORET GAMLA HUDDINGEVÄGEN CYKELÅTGÅRDER ÖVERSIKTSPLAN PL02 Skala 1:750 Datum 2014-05-28		ILLUSTRATIONSUNDERLAG 2014-05-28 FÖRFRÅGNINGSUNDERLAG TRAFIKKONTORET GAMLA HUDDINGEVÄGEN CYKELÅTGÅRDER ÖVERSIKTSPLAN PL02 Skala 1:750 Datum 2014-05-28
--	--	--