
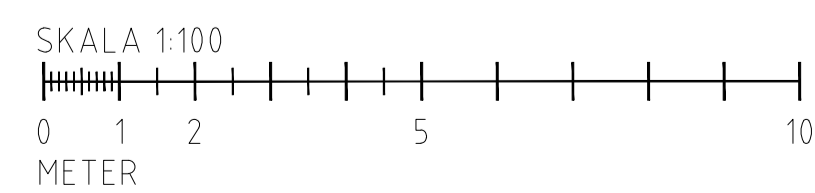


HUS C

HUS B

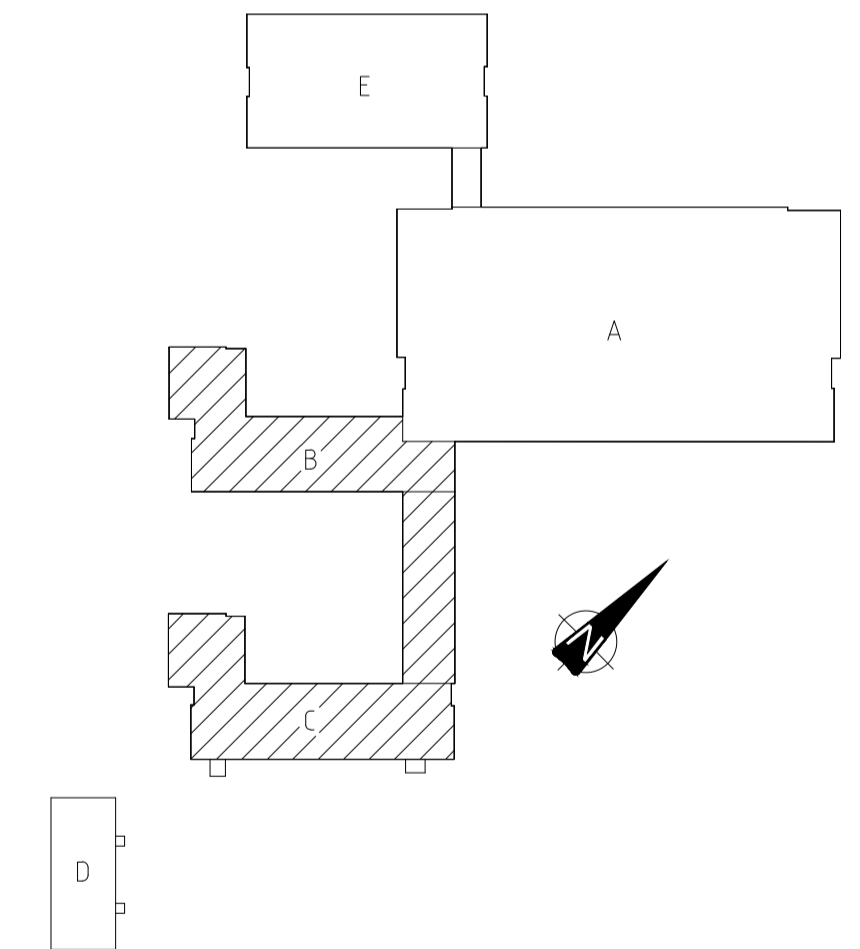

1320 A30-B021

XREF: A30mb021

- RELATIONSRTNING
- BYGGHANDLING
- FÖRFRÅGNINGSUNDERLAG
- BYGGNADSLÖVSRTNING
- FÖRSLAGSHANDLING



SKOLFÄSTIGHETER
I STOCKHOLM AB

URSPRUNGELIG ARKITEKT
ARK. SÄR P HEDQVIST
LILJEWALL ARKITEKTER 031-350 70 00

BRÄNNKYRKA GYMNASIUM
FASTIGHETSNUMMER 1320
KV HERBARIET 2
HUS B, C OMBYGGNATION GRUNDSKOLA
PLAN 200

RITAD AV, KONSTRUERAD AV
HA
DATUM 2015-12-09

HANDLAGGARE
ANSVÄRG
STEFAN ÖSTMAN

BET	ANT	ÄNDRINGEN AVSER	SIGN	DATUM

ARBETSNUMMER 11308100

RITNINGSNUMMER A30-B021

ANDR. BET

SKALA 1:100 (A1)