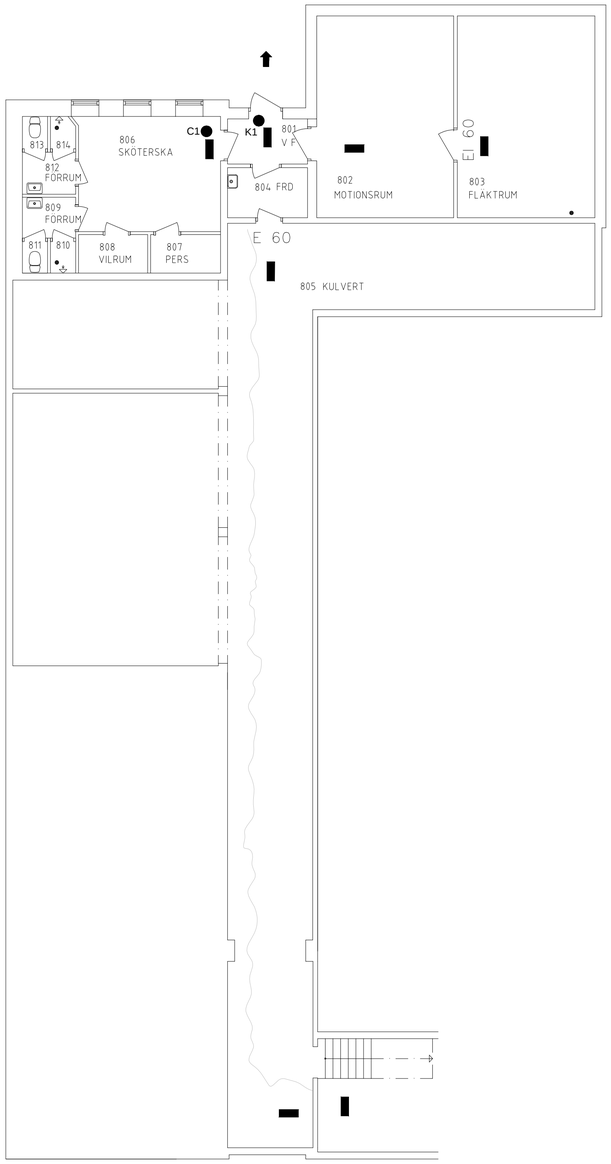

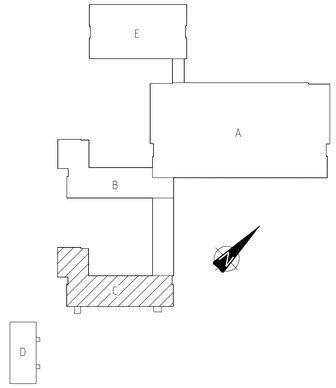

HUS C

SKALA 1:100

0 1 2 5 10

METER

1320\A30-B081

XREF: A30mb081

SKOLFASTIGHETER I STOCKHOLM AB

URSPRUNGLIG ARKITEKT:
ARK. SAR P HEDQVIST

LILJEWALL ARKITEKTER 031-350 70 00

BET	ANT	ÄNDRINGEN AVSER	SIGN	DATUM

- RELATIONSRITNING
- BYGGHANDLING
- FÖRFRÅGNINGSUNDERLAG
- BYGGNADSLOVSRITNING
- FÖRSLAGSHANDLING

BRÄNNKYRKA GYMNASIUM

FASTIGHETSNUMMER 1320

KV HERBARIET 2

HUS B, C OMBYGGNATION GRUNDSKOLA

PLAN 800

SKALA 1:100 (A1)

RITAD AV, KONSTRUERAD AV	HANDLÄGGARE
HA	
DATUM	ANSVARIG
2015-12-09	STEFAN ÖSTMAN

ARBETSNUMMER	RITNINGSNUMMER	ÄNDR BET
11308100	A30-C081	