


HUS C


HUS B

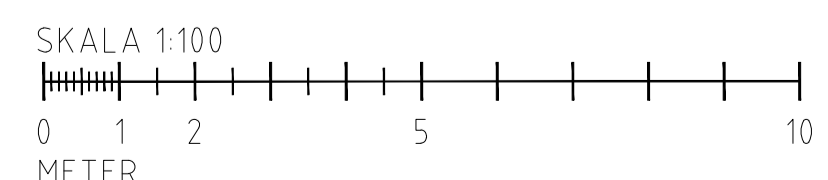

1320VA30-B091

XREF: A30mb091

- RELATIONSRTNING
- BYGGHANDLING
- FÖRFRÅGNINGSUNDERLAG
- BYGGNADSLÖVSRTNING
- FÖRSLAGSHANDLING

 SKOLFÄSTIGHETER I STOCKHOLM AB		BET	ANT	ÄNDRINGEN AVSER	SIGN	DATUM
		BRÄNNKYRKA GYMNASIUM FASTIGHETSNUMMER 1320 KV HERBARIET 2 HUS B, C OMBYGGNATION GRUNDSKOLA PLAN 900				
RITAD AV, KONSTRUERAD AV HA	HANDLAGGARE ANSVÄRIG STEFAN ÖSTMAN	RITAD AV, KONSTRUERAD AV HA	ANSVÄRIG STEFAN ÖSTMAN	DATUM 2015-12-09	ARBETSNUMMER RITNINGSNUMMER A30-B091	SKALA 1:100 (A1) ANDR. BET