



ENTRÉSIDA

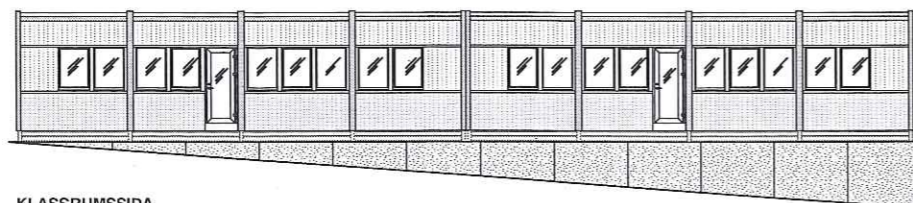

KLASSRUMSSIDA

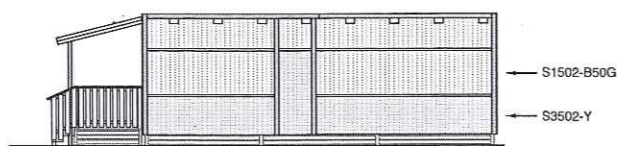


GAVEL

Joakim Beijborn
Joakim Beijborn
 Huvudskydds ombud
 Lärarnas Riksförbund
 20160114

© Ritningen är skyddad enligt upphovsrättslagen och får inte kopieras, spridas eller i öfrigt användas utan uppmärksamhets medgivande.

BYGGLOVSHANDLING

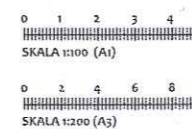

		REV ANT REVIDERINGEN AVSER SIGN DAT	
Expandia Modular AB Klippan Göteborg Västerås 0435-29430 031-779 28 60 031-50 41 10		Sisab Provisorisk förskolepaviljong 2 avd Nybohovsskolans fsk Stockholm	
DATUM RITAD AV 2015-11-23 Joakim Beijborn		8 st moduler typ S2000, totalt 230 kvm PLAN OCH FASADRITNING	
SKALA 1:100 (A1) 1:200 (A3)	AVTALSNR: 0	RITNINGNUMMER 15539.05	REV