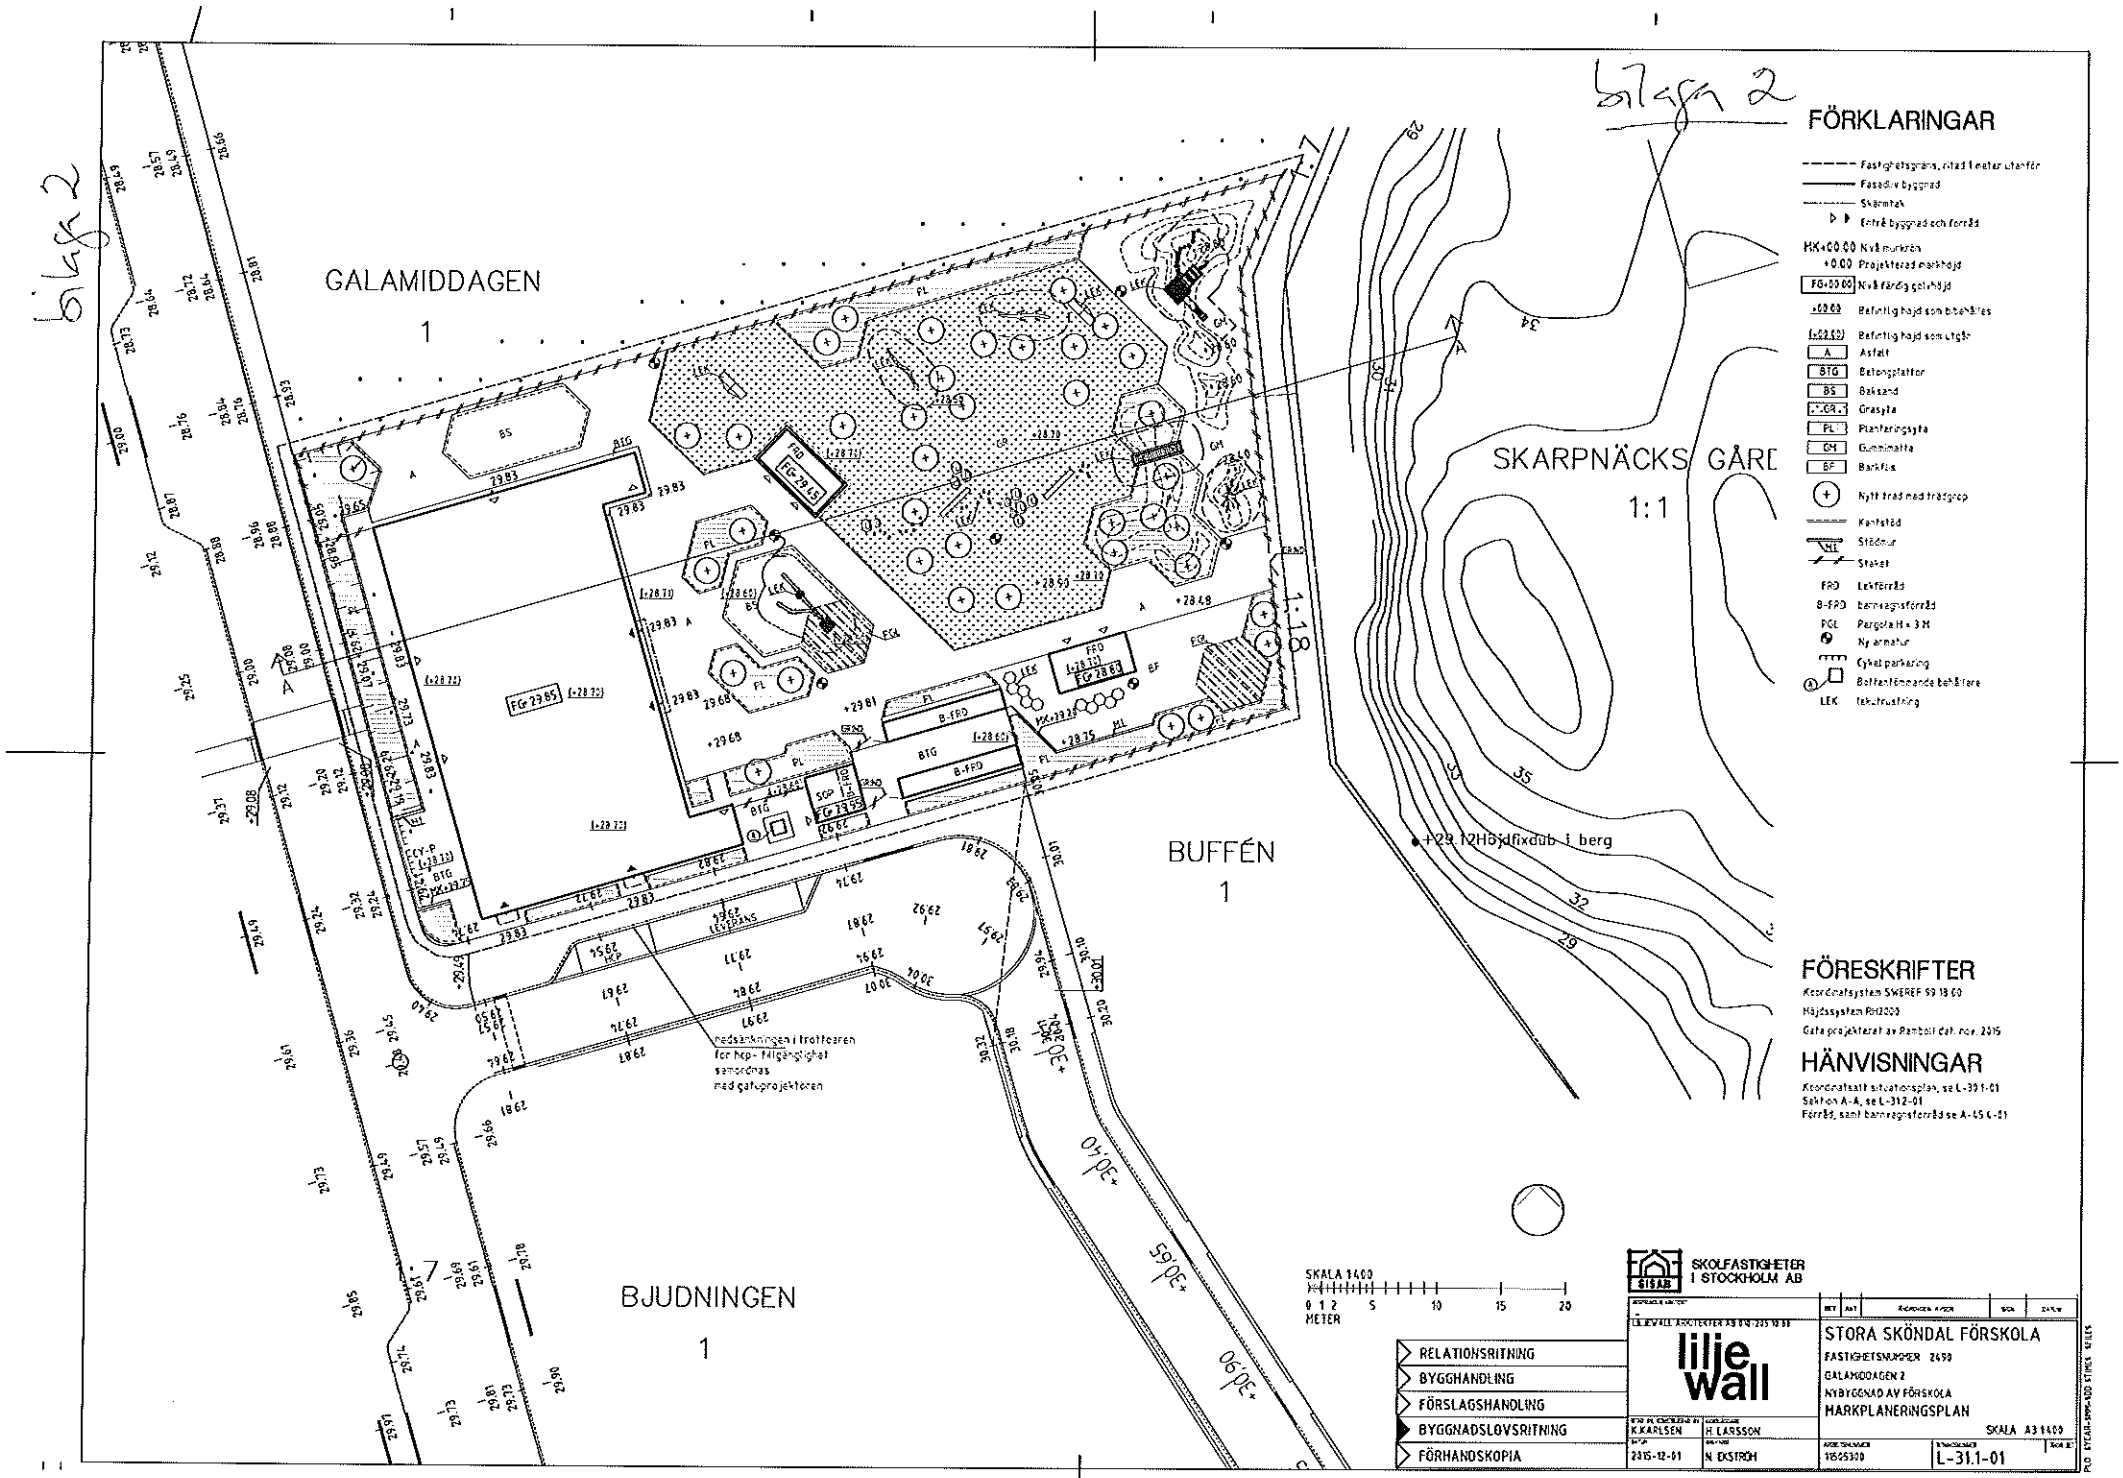
GALAMIDDAGEN
1
BUFFÉN
1
BJUDNINGEN
1
SKARPNÄCKS GÅRD
1:1
1:18
+29.12Höjdfixdub i berg
nedsänkningen i trottoaren för hcp- tillgänglighet samordnas med gatuprojektören
SKALA 1:400
0 1 2 5 10 15 20
METER
FÖRKLARINGAR
Fastighetsgräns, ritad 1 meter utanför
Fasad liv byggnad
Skärmtak
Entré byggnad och förråd
HK+00.00 Nivå murkrön
+0.00 Projekterad markhöjd
FG+00.00 Nivå färdig golvhöjd
+00.00 Befintlig höjd som bibehålles
(+00.00) Befintlig höjd som utgår
A Asfalt
BTG Betongplattor
BS Bakgrund
GR Grusyta
PL Planteringsyta
GM Gummimatta
BF Barkflis
Nytt träd med trädgrop
Kantsträd
Stödmur
Staket
FRD Lekförråd
B-FRD Barnvagnsförråd
PGL Pergola H = 3 M
Ny armatur
Cykel parkering
Soltorkförmanade behållare
LEK Lekutrustning
FÖRESKRIFTER
Koordinatsystem SWEREF 99 18 00
Höjdsystem RH2000
Gata projekterad av Ramböll dat. nov. 2015
HÄNVISNINGAR
Koordinatsatt situationsplan, se L-39 1-01
Sektion A-A, se L-312-01
Förråd, samt barnvagnsförråd se A-65 1-01
RELATIONSRITNING
BYGGHANDLING
FÖRSLAGSHANDLING
BYGGNADSLOVSRITNING
FÖRHANDSKOPIA
SKOLFASTIGHETER I STOCKHOLM AB
liljewall
STORA SKÖNDAL FÖRSKOLA
FASTIGHETSNUMMER 2450
GALAMIDDAGEN 2
NYBYGGNAD AV FÖRSKOLA
MARKPLANERINGSPLAN
SKALA A3 1:400
K.KARLSEN
H. LARSSON
2015-12-01
N. EKSTRÖH
1565300
L-31.1-01