




**Stockholms stad**

**Stadsbyggnadskontoret**  
Box 8314, 104 20 Stockholm  
www.stockholm.se/bygglov

## Ansökningsblankett för byggärenden

Förhandsbesked, bygglov, marklovsförklaringslov, anmälan tekniska åtgärder

Ankomststämpel

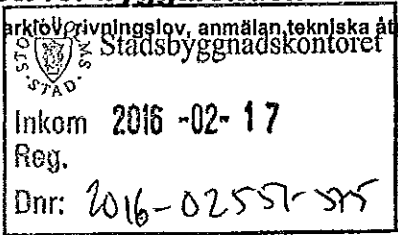

**Ansökan avser** Fyll i de delar av blanketten som är relevanta för din ansökan. \* = Obligatorisk uppgift. För anvisningar, se sista sidan

<input checked="" type="checkbox"/> Bygglov	<input type="checkbox"/> Tidsbegränsad åtgärd, fr. o. m. L.o.m.		
<input type="checkbox"/> Marklov	<input type="checkbox"/> Säsongslov, ange period:	<input type="checkbox"/> Anmälan <sup>1</sup>	<input type="checkbox"/> Anmälan <sup>2</sup> enligt PBL 9:4
<input type="checkbox"/> Rivningslov	<input type="checkbox"/> Förhandsbesked enligt PBL 9:17 (läs under Anvisningar)	<input type="checkbox"/> Villkorsbesked enligt PBL 9:19 (läs under Anvisningar)	

<sup>1</sup> I huvudsak invändiga ändringar/Installationer som inte kräver bygglov

<sup>2</sup> Bygglövsbefriade åtgärder så kallade Attefallsregler

### Fastighet

Fastighetsbeteckning *	Fastighetens adress *
Sätra 2:1	Tankebyggarbacken, Skärholmen
Typ av byggnad (byggnadens huvudsakliga användning) *	
Återvinningsstation åvs id 14408	

### Sökande/Byggherre

<sup>2</sup> Medsökande är delägare och boende på samma adress som sökanden

Namn (för- och efternamn) *		<input type="checkbox"/> Jag har skyddad identitet	Ev Medsökande (för- och efternamn) <sup>2</sup>	
FTI AB		2011-04448-571		
Ev. Företag		Personnummer/Organisationsnummer *		
		556665-4090		
Utdelningsadress *		Postnummer *	Postadress *	
Box 17033		10462	Stockholm	
Telefon *	E-postadress	Kommunicering via e-post?		
0856614409	elin.karlsson@ftiab.se	<input checked="" type="checkbox"/> Ja <input type="checkbox"/> Nej		
Kontaktperson, om annan än sökande		Telefon	E-postadress	
Byggherrens namn (om byggherren är annan än sökande)		Personnummer/Organisationsnummer		
Utdelningsadress		Postnummer	Postadress	
Telefon	E-postadress	Kommunicering via e-post?		
		<input type="checkbox"/> Ja <input type="checkbox"/> Nej		
Kontaktperson, om annan än sökande		Telefon	E-postadress	

### Faktureringsuppgifter

Faktureringsadress om annan än ovan <sup>3</sup>		Postnummer	Postadress	
FE 5200		83877	Frösön	
Organisationsnummer	Ev. Referens	Kundnummer <sup>4</sup>	Kopplingsbegrepp <sup>4</sup>	
	ELKA			

<sup>3</sup> Annan betalningsansvarig än sökanden godtas endast om fullmakt bifogas.

<sup>4</sup> Endast för kommunalt bolag/förvaltning/stiftelse

### Kontrollansvarig för byggprojektet \* Där sådan behövs, läs mer på hemsidan

Namn (för- och efternamn)	Personnr / Organisationsnr	Behörighet	
		<input type="checkbox"/> Normal <input type="checkbox"/> Komplicerad	
Ev. Företag/Firmanamn	Telefon	E-postadress	
Utdelningsadress	Postnummer	Postadress	

### Information om behandling av personuppgifter

De personuppgifter du lämnar kommer att registreras i vårt dataregister. Vi kommer att hantera dina personuppgifter i enlighet med personuppgiftslagen, PuL (1998:204). I vissa fall kan vi komma att hämta uppgifter om dig från kommunens fastighetsinformation eller kommuninvånarregister. Du har alltid rätt att få information om vilka personuppgifter som stadsbyggnadsnämnden har registrerat om dig samt att begära rättelse av felaktiga eller ofullständiga uppgifter i stadsbyggnadsnämndens register.

April 2015

**Åtgärd \***

<input checked="" type="checkbox"/> Ny byggnad	<input type="checkbox"/> Tillkommande bostad/lokal	<input type="checkbox"/> Garage/carport/parkering	Installation eller väsentlig ändring av:	
<input type="checkbox"/> Ny anläggning	<input type="checkbox"/> Markåtgärd/trädfällning	<input type="checkbox"/> Förråd, sophus och liknande	<input type="checkbox"/> Eldstad/rökkanal	<input type="checkbox"/> Ventilation
<input type="checkbox"/> På-/tillbyggnad	<input type="checkbox"/> Rivning av byggnad	<input type="checkbox"/> Ändra byggnads yttre utseende	<input type="checkbox"/> Brandskydd	<input type="checkbox"/> Vatten och avlopp
<input type="checkbox"/> Komplementbyggnad/bostadshus		<input type="checkbox"/> Plank/mur	<input type="checkbox"/> Hiss	<input type="checkbox"/> Fett- och oljeavskiljare
<input type="checkbox"/> Ändrad användning från:		till:	<input type="checkbox"/> Planlösning	<input type="checkbox"/> Bärande konstruktion
<input checked="" type="checkbox"/> Annat, ange vad	Återvinningsstation		<input type="checkbox"/> Underhåll av kulturhistoriskt värdefull byggnad	

**Beskrivning av projektet**

Återvinningsstation med behållare för insamling av förpackningar, se mer information i följebrevet.

Ange bruttoarea och/eller öppenarea för projektet \*:

Planerad byggstart, ange datum \*:

**Underskrift av sökande \*****Underskrift av medsökande**

Ort och datum Stockholm	<i>160212</i>	Ort och datum	
Namn/teckning	<i>Elin Karlsson</i>	Namn/teckning	
Namnförtydligande Elin Karlsson		Namnförtydligande	

**Bifogade handlingar \***

<input type="checkbox"/> Beskrivning	<input type="checkbox"/> Fasadritning	<input checked="" type="checkbox"/> Kontrollplan (krävs alltid, se info)	<input type="checkbox"/> Teknisk beskrivning
<input type="checkbox"/> Ritningsförteckning	<input type="checkbox"/> Sektionsritning	<input type="checkbox"/> Utlåtande från certifierad sakkunnig	<input type="checkbox"/> VVS-ritning
<input type="checkbox"/> Nybyggnadskarta	<input type="checkbox"/> Planritning	<input type="checkbox"/> Fotografier	<input type="checkbox"/> Vatten och avlopp
<input checked="" type="checkbox"/> Situationsplan	<input type="checkbox"/> Detaljritning	<input type="checkbox"/> Fotomontage	<input type="checkbox"/> Fullmakt
<input type="checkbox"/> Markritning	<input type="checkbox"/> Konstruktionsritning	<input type="checkbox"/> Avvecklingsplan krävs för tidsbegränsad åtgärd	

**Viktig information och allmänna råd**

Arbetena får inte påbörjas innan startbesked har lämnats (en byggsanktionsavgift av betydande storlek kommer att tas ut ifall åtgärden påbörjas innan startbesked erhållits). Stadsbyggnadskontoret beviljar lov och ger startbesked. Ditt ärende debiteras enligt fastställd taxa och faktureras efter att du fått ditt beslut. Angivna areauppgifter är beräkningsgrundande. Taxan finns på vår hemsida. Ev kan en planavgift tillkomma. Notera att avgift även tas ut för ansökan som avvisas eller avslås.

Ritningar ska lämnas in i 2 exemplar i skala 1:100. Situationsplan med angränsande fastigheter, redovisas i skala 1:400. Om ritningarna blir större än A3-format i full skala, vill vi även ha in en omgång förminskade ritningar. Ritningarna ska vara på vitt, olinjerat papper, nedvikta till A4 och tydligt redovisa de delar som berörs av ansökan. Ritningarna ska även förses med en skalstock samt uppgifter om fastighetsbeteckning, skala, datum och uppgift om vad ansökan avser. På planritningen (helst möblerad) ska du även redovisa att tillgänglighetskraven uppfylls (sovrum, toalett och kök ska ha de mått som krävs för personer med funktionsnedsättning). För vissa projekt behövs också detaljritningar som redovisas i lämplig skala.


För alla åtgärder, oavsett komplexitet och omfattning krävs en kontrollplan. För mindre komplexa ärenden (såsom fönsterbyten) ska förslag på kontrollplan lämnas in tillsammans med din ansökan. För större projekt ska kontrollplan upprättas av kontrollansvarig inför det tekniska samrådet som föregår beslut om startbesked. Information om och exempel på kontrollplaner och i vilket skede den ska bifogas står på hemsidan.

Kontrollansvarig ska vara certifierad med särskild behörighet och ha en oberoende ställning till entreprenören/den som utför arbetet. Du som söker bygglov för ex nybyggnad eller större tillbyggnad behöver i god tid anlita en kontrollansvarig med rätt behörighet. Föreslagen kontrollansvarig anmäls på denna blankett. Föreslagen kontrollansvarig ska vara vidtalad och ha godkänt uppdraget. Ytterligare information om den kontrollansvariges roll finns på hemsidan: [www.stockholm.se/bygglov](http://www.stockholm.se/bygglov) - läs under Processen.


Om ansökan är ofullständig får byggnadsnämnden förelägga att komplettera ansökan inom en viss tid. Om ansökan inte kompletteras inom utsatt tid, kommer ansökan att avvisas eller ärendet avgöras i befintligt skick enligt plan- och byggförordningen.

Vilka handlingar som krävs står att läsa på hemsidan.


Pappersförpackningar

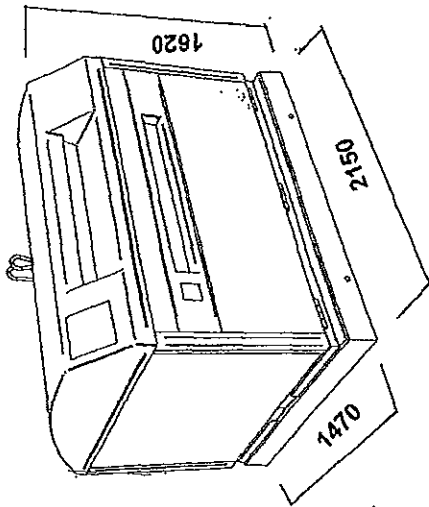


Färgat glas

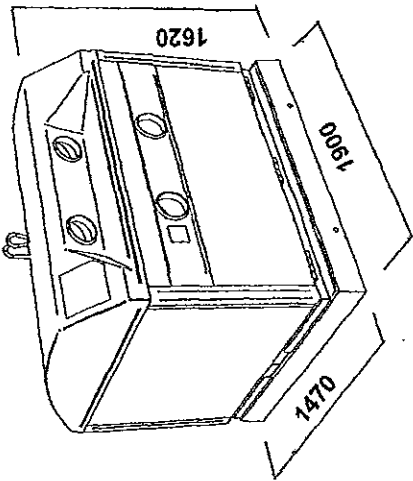


Plast

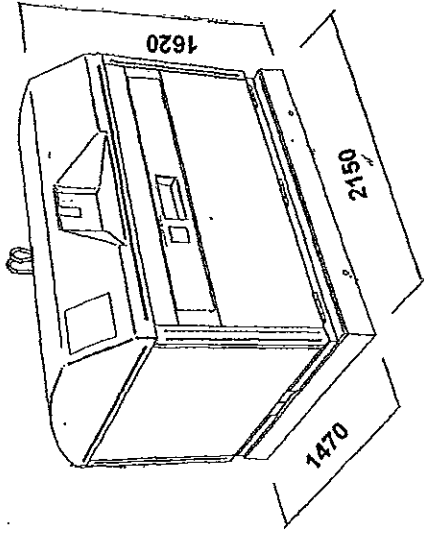


Ofärgat glas

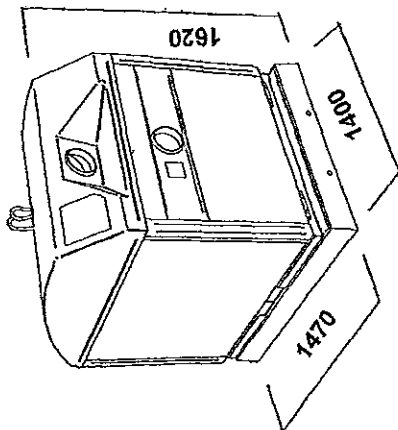


Returpapper

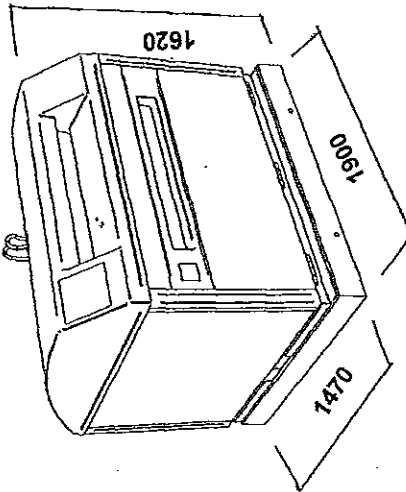


Metall

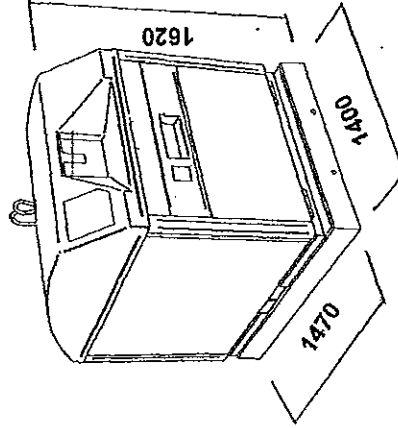


 Stadsbyggnadskontoret  
 Inkom 2016-02-17  
 Reg. **16-02551-575**  
 Dnr:

Färg på behållaren: NCS 6020-G10-Y Grön

Material: stålplåt 3 mm

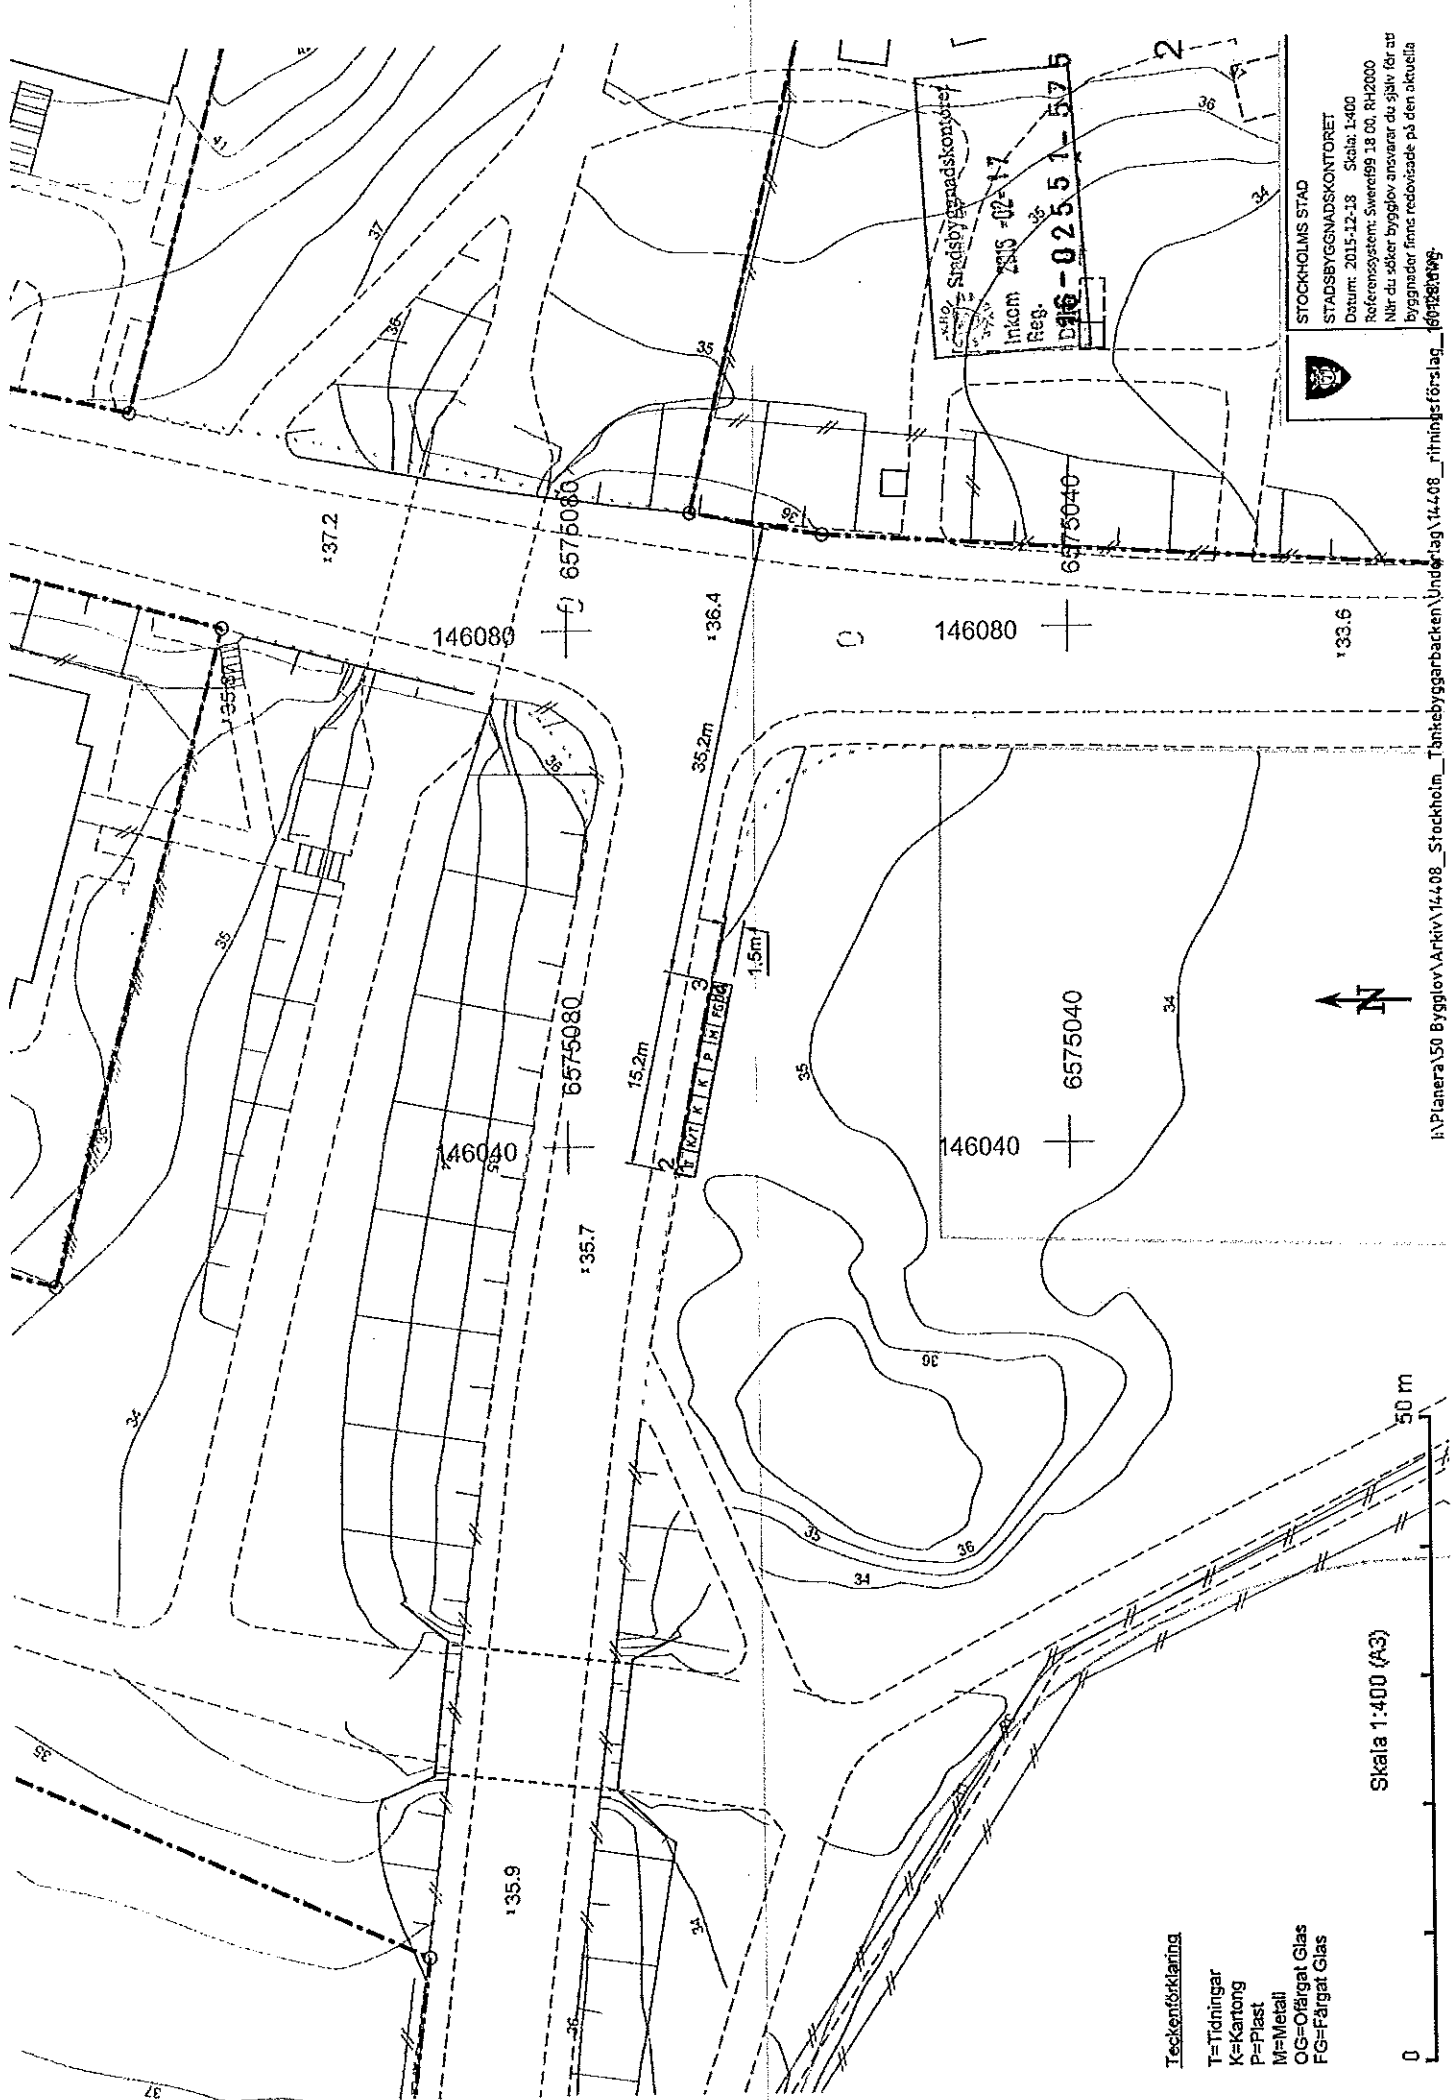

Inkom till Stockholms stadsbyggnadskontor - 2016-02-17, Dnr 2016-02551  
 Inkom till Stadsbyggnadskontoret  
 Reg. Dnr 2016-02-17  
 Dnr 2016-02551-575

STOCKHOLMS STAD  
 STADSBYGGNADSKONTORET  
 Datum: 2015-12-18 Skala: 1:400  
 Referenssystem: Sweref99 18 00, RH2000  
 Ntk: du söker bygglöv ansökan du själv får ut  
 Byggnader finns reviderade på den aktuella  
 1601281199

- Teckenförklaring**
- T=Tidningar
  - K=Kartong
  - P=Plast
  - M=Metall
  - OG=Ofärgat Glas
  - FG=Färgat Glas

Skala 1:400 (A3)



I:\Planera\50 Bygglöv\Arkiv\14408\_Stockholm\_Tantebyggarbacken\Underlag\14408\_ritningsförslag\_1601281199