

PLANBESTÄMMELSER

Följande gäller inom områden med nedanstående beteckningar. Bestämmelse utan beteckning gäller inom hela planområdet. Endast angiven användning och utformning är tillåten.

Gränsbeteckningar

- Gräns för planområdet
- Administrativ- och användningsgräns som sammanfaller
- Egenskapsgräns

Användning av mark

- Allmänna platser
- PARK
- Anlagd park
- Kvartersmark
- Kultur och fritid. Verksamhet ska vara förenlig med parkens funktion. Restaurang får bedrivas.

Utnyttjandeegrad

e1 Största byggnadsarea 305 kvm varav öppenarea 100 kvm

Begränsning av markens bebyggande

- Marken får inte bebyggas
- Marken får endast byggas med förrådsbyggnad
- Marken ska vara tillgänglig för allmän gång- och cykeltrafik

Utformning

- Högsta byggnadshöjd 1 meter över nollplanet
- Högsta totalhöjd 1 meter över nollplanet

Administrativa bestämmelser

Genomförandebuden slutar 5 år efter det att planen har vunnit laga kraft.

Strandskydd

a1 Strandskyddet är upphävt.

ILLUSTRATIONER

Illustration Illustrationstext



UPPLYSNINGAR

Planen består av:
 - plankarta med bestämmelser
 Till planen hör:
 - planbeskrivning
 Planen är upprättad enligt plan- och bygglagen (PBL 2010:900)

Detailplan för del av fastigheten Marieberg 1:15 i stadsdelen Marieberg i Stockholm

Stockholms stadsbyggnadskontor
 Planavdelningen
 2015-10-27
 Reviderad 2016-01-25
 Arne Fredlund
 Planchef
 Magnus Bäckström
 Handläggare
 Godkänd av SBN
 Anlaggen av
 Laga kraft

Dp 2013-14088-54

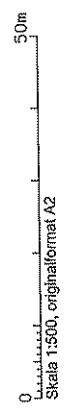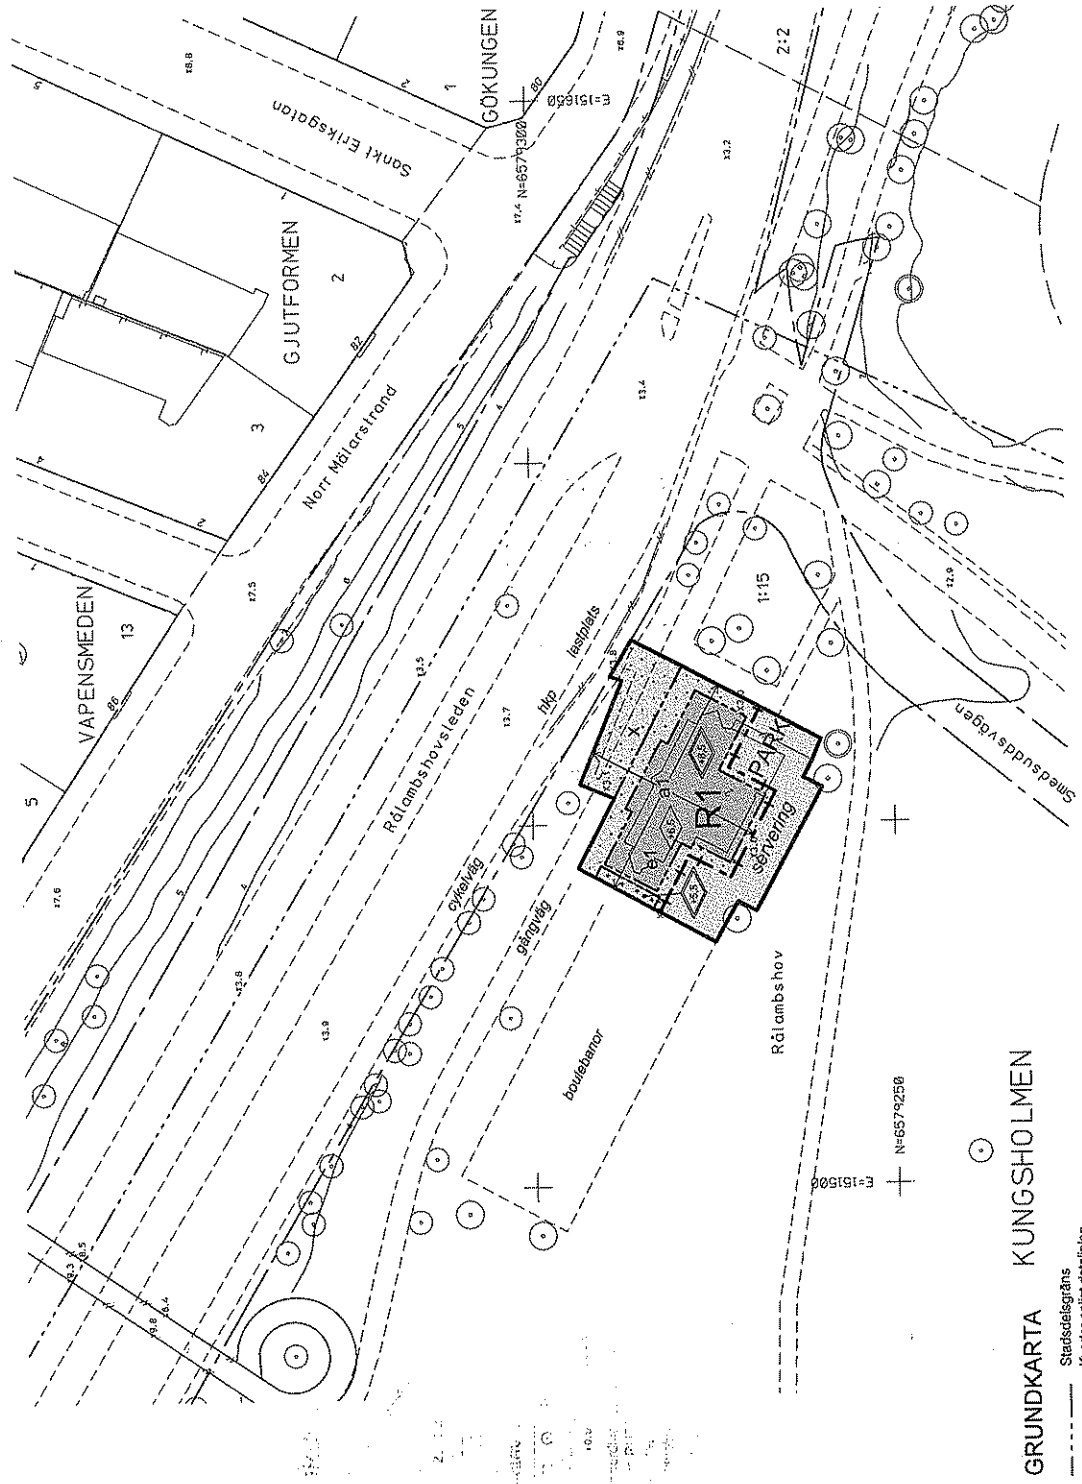

GRUNDKARTA KUNGSHOLMEN

- Stadsdelgräns
- Kvarter enligt detaljplan, Allmän plats-gräns
- Fästighetsgräns
- Fastighetsgräns
- Fastighetsområdesgräns
- 2, 1:2 Fästighetsbeteckning
- Byggnad
- Väg / gångbänk
- Staket
- Mur
- Stödmur
- Träd
- Nivåkurvor
- Markhöjd 10.0

Koordinatsystem: Sverref 99 18 00 i plan och RH2000 i höjd
 Upprättad av Stadsplaneringsavdelningen
 Aktualiseringsdatum 2015-10-09
 Ulrika Testorf
 Kartingenjör