



2016 -01- 05

Fastighetsbeteckning

Dnr: _____

Fastighetsbeteckning (någon av ingående fastigheter)

Ösby 1:194 och Ösby 1:195

Fastighetsadress (någon av ingående fastigheter)

Skogsbovägen 17

Fastighetsägare (företag eller för- och efternamn)

Allerskog & Krantz Bygg & Fastighet AB

Om liknande ansökan tidigare lämnats in (inom eller i anslutning till fastigheten), ange tidpunkt/referens

Grindstugärde Nya Fastigheter AB lämnade en ansökan 2015-10-22

Den sökande

Företag Allerskog & Krantz Bygg & Fastighet AB	Personnr/Organisationsnr 556567-1061
Namn Åke Krantz	Adress Skogsbovägen 17
Postadress 134 30 Gustavsberg	E-post ake@allerskog-krantz.se
Telefon, dagtid: 070 732 00 09	Kontaktperson (om annan än sökande) samt tel dagtid
Faktureringsadress (om annan än ovan, fullmakt krävs)	

* Personuppgifter behandlas enligt personuppgiftslagen (PuL).

Ansökan avser

Huvudsakligt syfte/ ändamål med ansökan

Ändra existerande plan till att omfatta bostäder.

Beskrivning (byggnadsverk, karaktär, ungefärlig omfattning)

Att harmonisera med den bebyggelse som planeras på Ösby 1:79

Övriga upplysningar

Området ligger i anslutning till Ösby 1:79 där planprocess pågår.

Bifogas

- Karta *
 Projektbeskrivning
 Illustrationer
 Naturinventering
 Kulturhistorisk utredning
 Fullmakt från fastighetsägare
 VA-utredning
 Geoteknisk utredning
 Markmiljöutredning
 Annat.....

* obligatorisk handling

Underskrift av sökande

Planavgiften betalas av sökande

Datum 2016-01-04	Datum
Namnteckning 	Namnteckning
Namnförtydligande Åke Krantz	Namnförtydligande

Underskrift av medsökande/ fastighetsägare

Avgift för planbeskedet (Plan- och bygglagen 12 kap 8 §) kommer att tas ut enligt gällande taxa. Faktura sänds separat. Aktuell taxa och information om planprocessen finns på kommunens webbplats, varmdo.se. Frågor besvaras även via telefon och e-post. För kontaktuppgifter se nedan.

Blanketten skickas till:

Värmdö kommun, Samhällsbyggnadsavdelningen, 134 81 Gustavsberg


X=78250

X=78200

X=78150

Y=119650

Y=119700

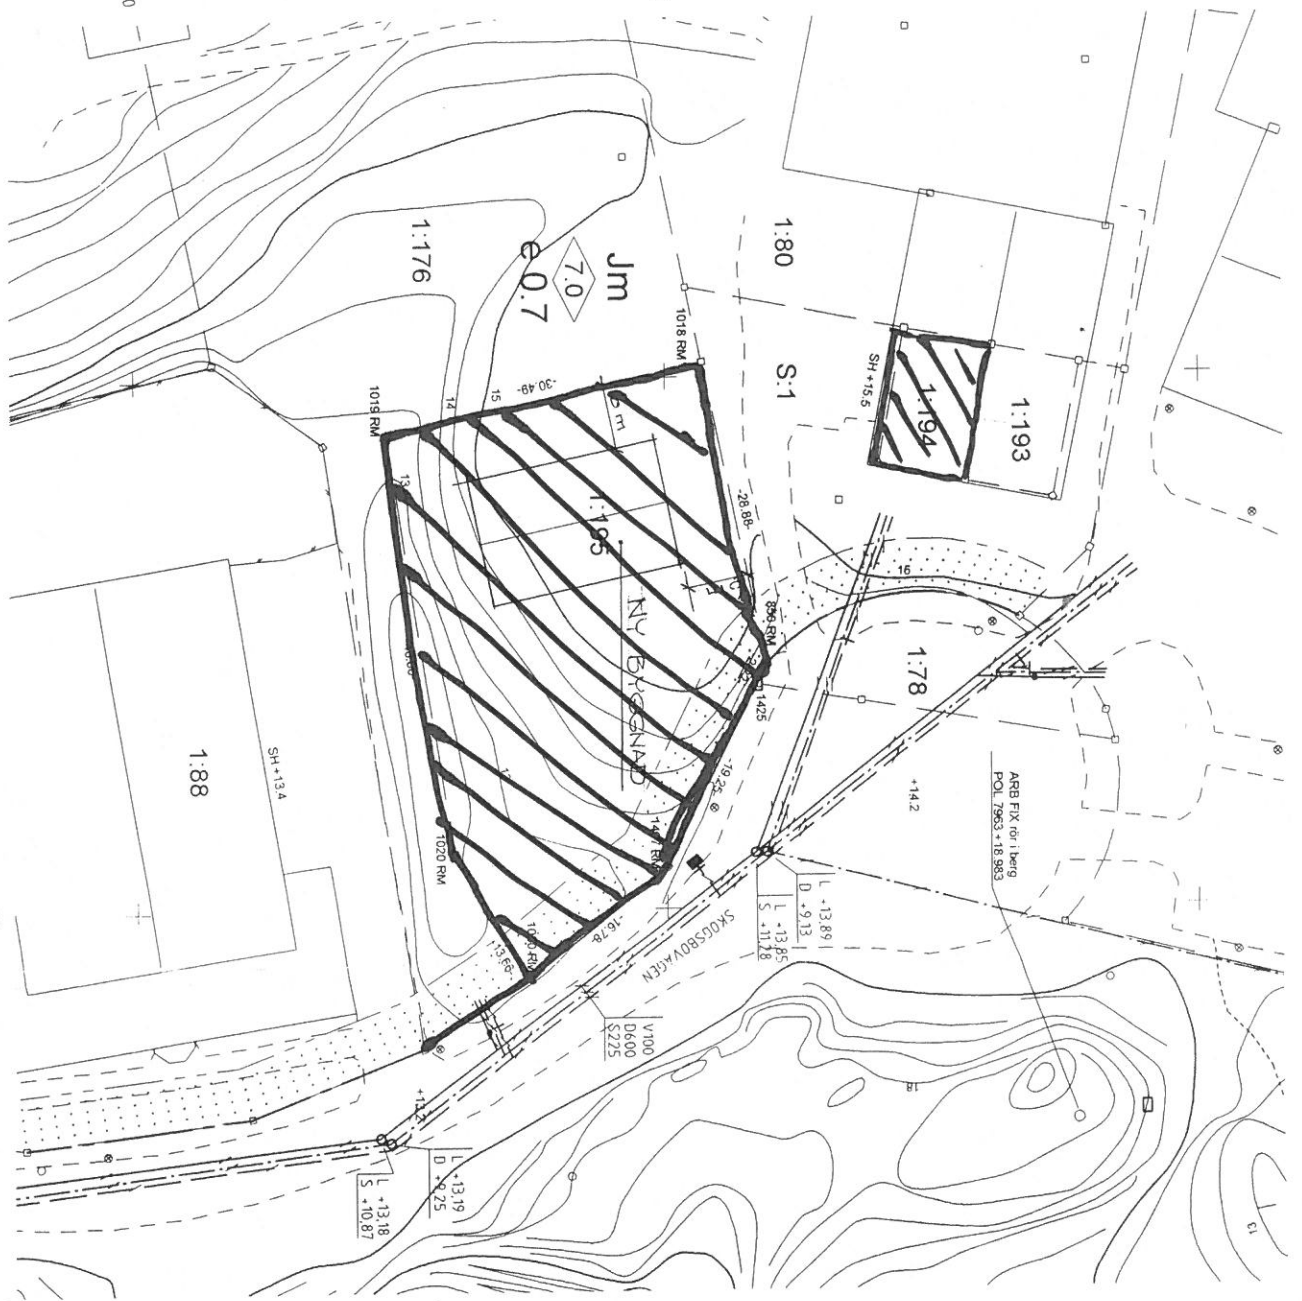

LANTMÄTERIMYNDIGHETEN
STOCKHOLMS LÄN

Dnr 98698

NYBYGGNADSKARTA över ÖSBY 1:195

Upprättad 1998-04-02

Börje Sjöstedt
Börje Sjöstedt
Ingenjör

Skala 1:500
Plan: S29
Fastighetens areal: 1394 kvm

Koordinatsystem:
Höjd: RH 00
Plan: ST-74
Höjdkurvor: Från primärkarta


VÄRMDÖ KOMMUN
GATUKONTORETS UPPGIFTER

Fastigheten är/inkopplad på
kommunes va-anläggning.
Förbindelsepunkter upprättas i samråd med
gaturkontoret

VÄRMDÖ KOMMUN
BYGGNADSNÄMNDEN
BYGGNADSLÖV BEVILJAT
ENLIGT DENNA RITNING
OCH BESLUT 450
Delegationen 1998-08-20
DATUM 1998-08-20
Antaget för ett gator utan
lygter och belysningens medgivande

Bengt Rudberg
Bengt Rudberg

Lennart Nilsson
Lennart Nilsson

782/98