

Upphöjt övergångsställe

Nya cykelparkeringar

Ny linspännbelysning


Ny möblering

Nya träd

Gångbana breddas och ny torgyta skapas

Markbeläggning i granit och betong

Nya cykelparkeringar

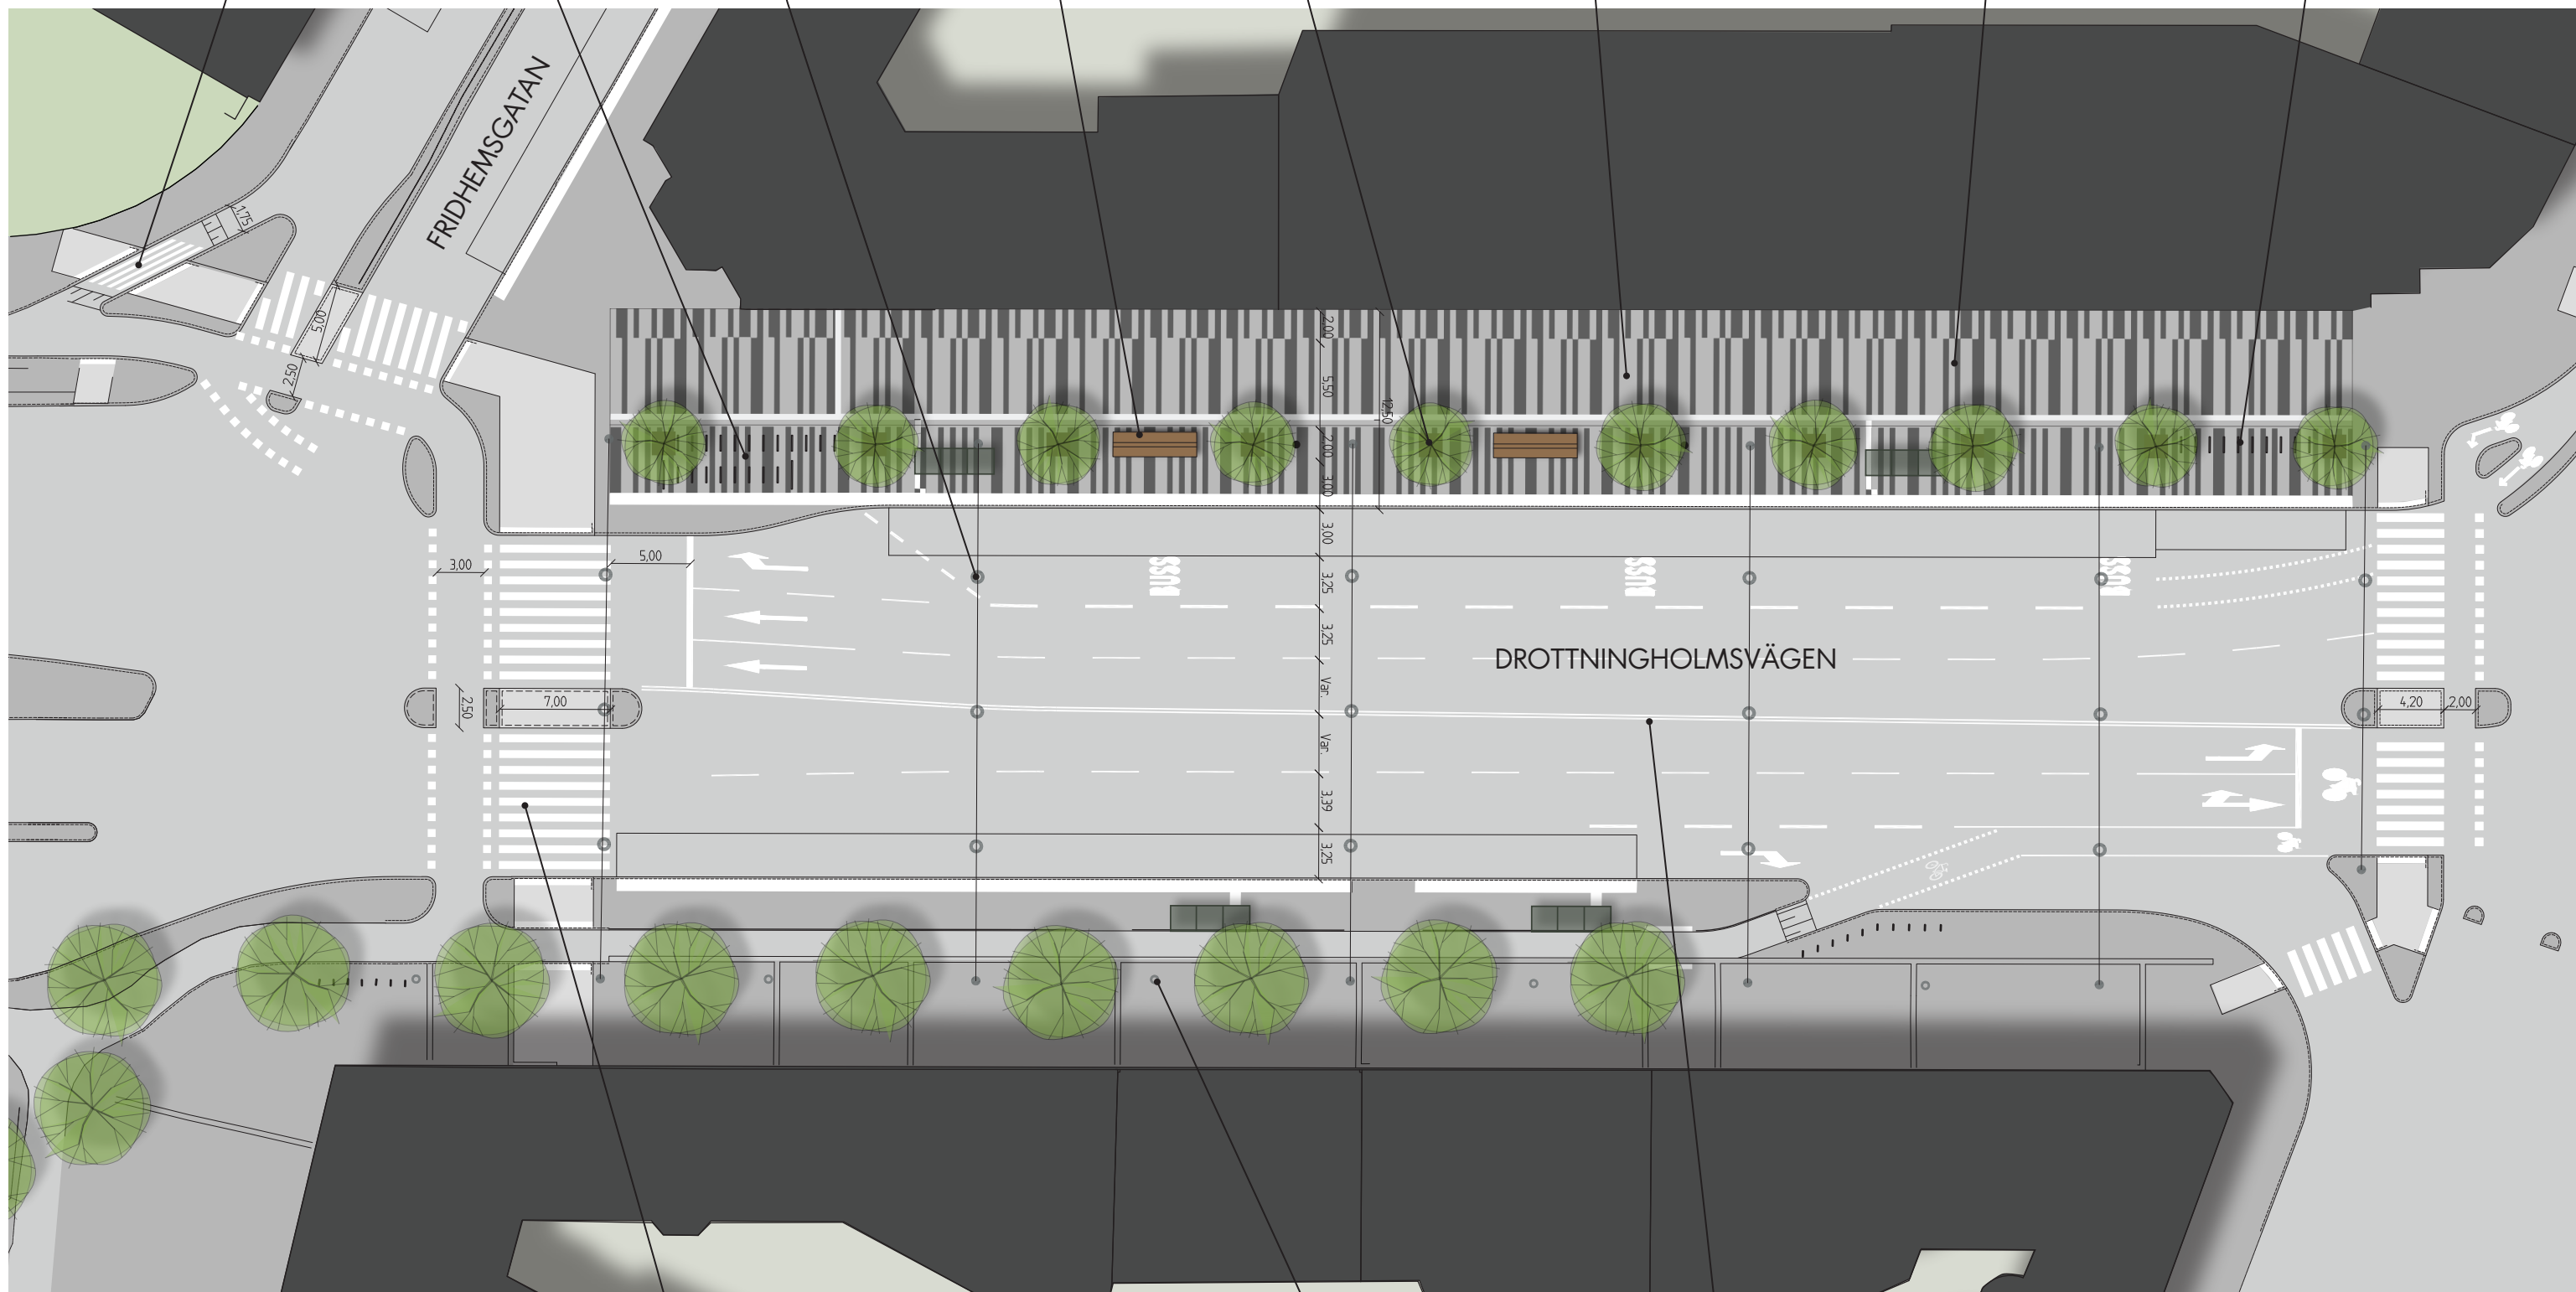

Gång- och cykelöverfart breddas

Ny belysning över hela gatan

Mittrefug rivs

