

Bilaga 1 Tjänsteutlåtande Dnr T2016-01169

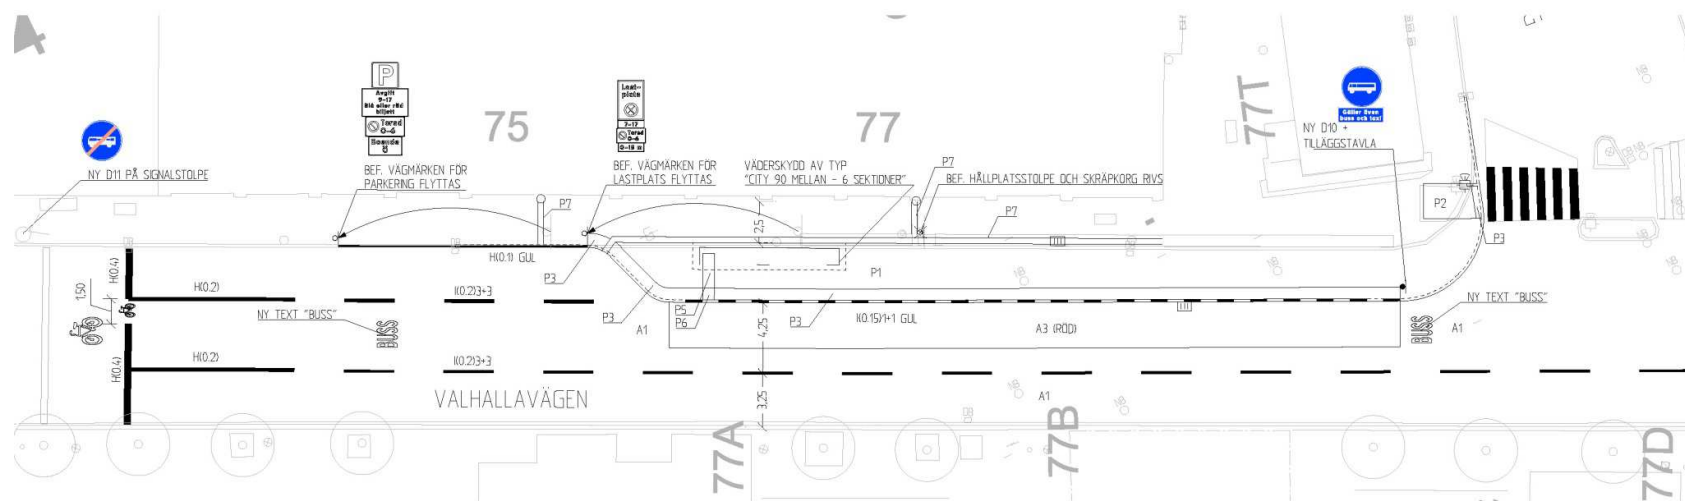


Bild 1. Norra Hållplatsen

Bilaga 1 Tjänsteutlåtande Dnr T2016-01169

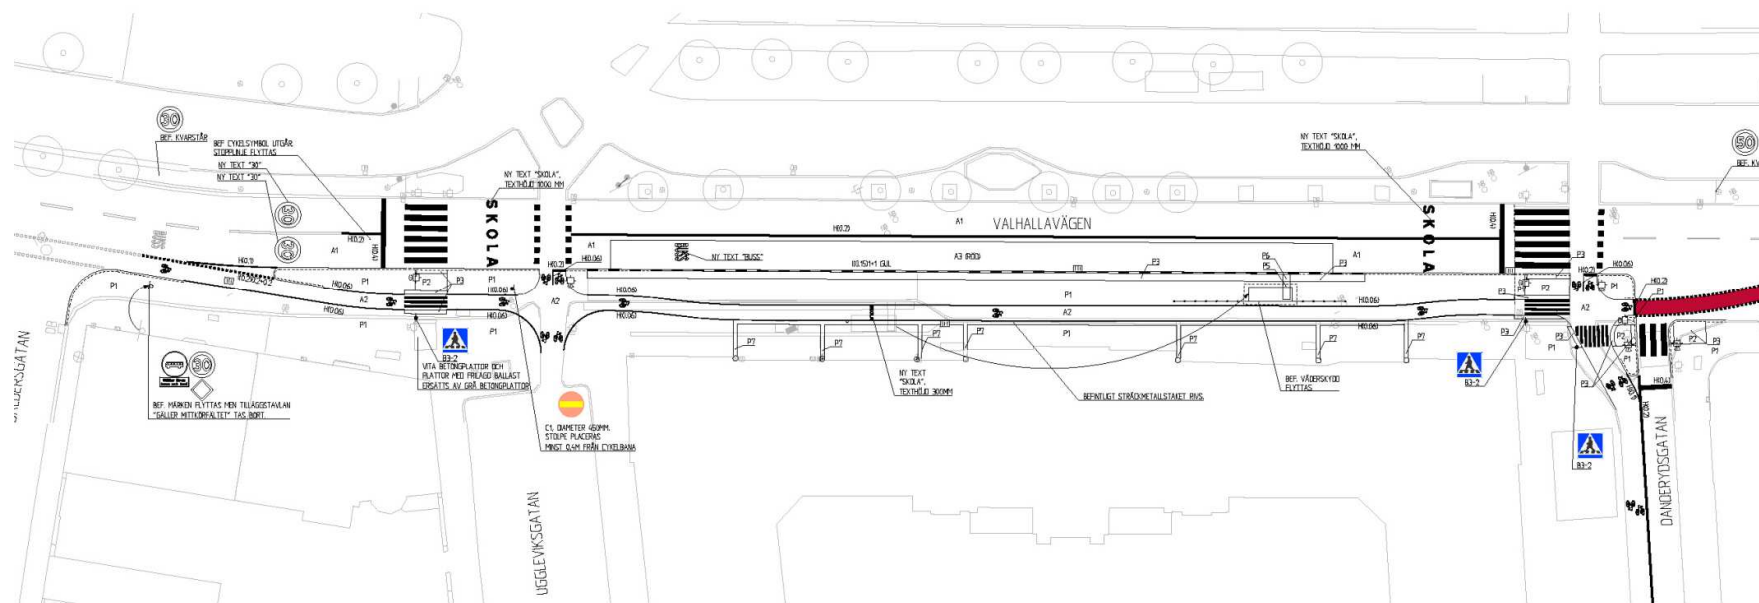


Bild 2. Södra hållplatsen