

15085 A01

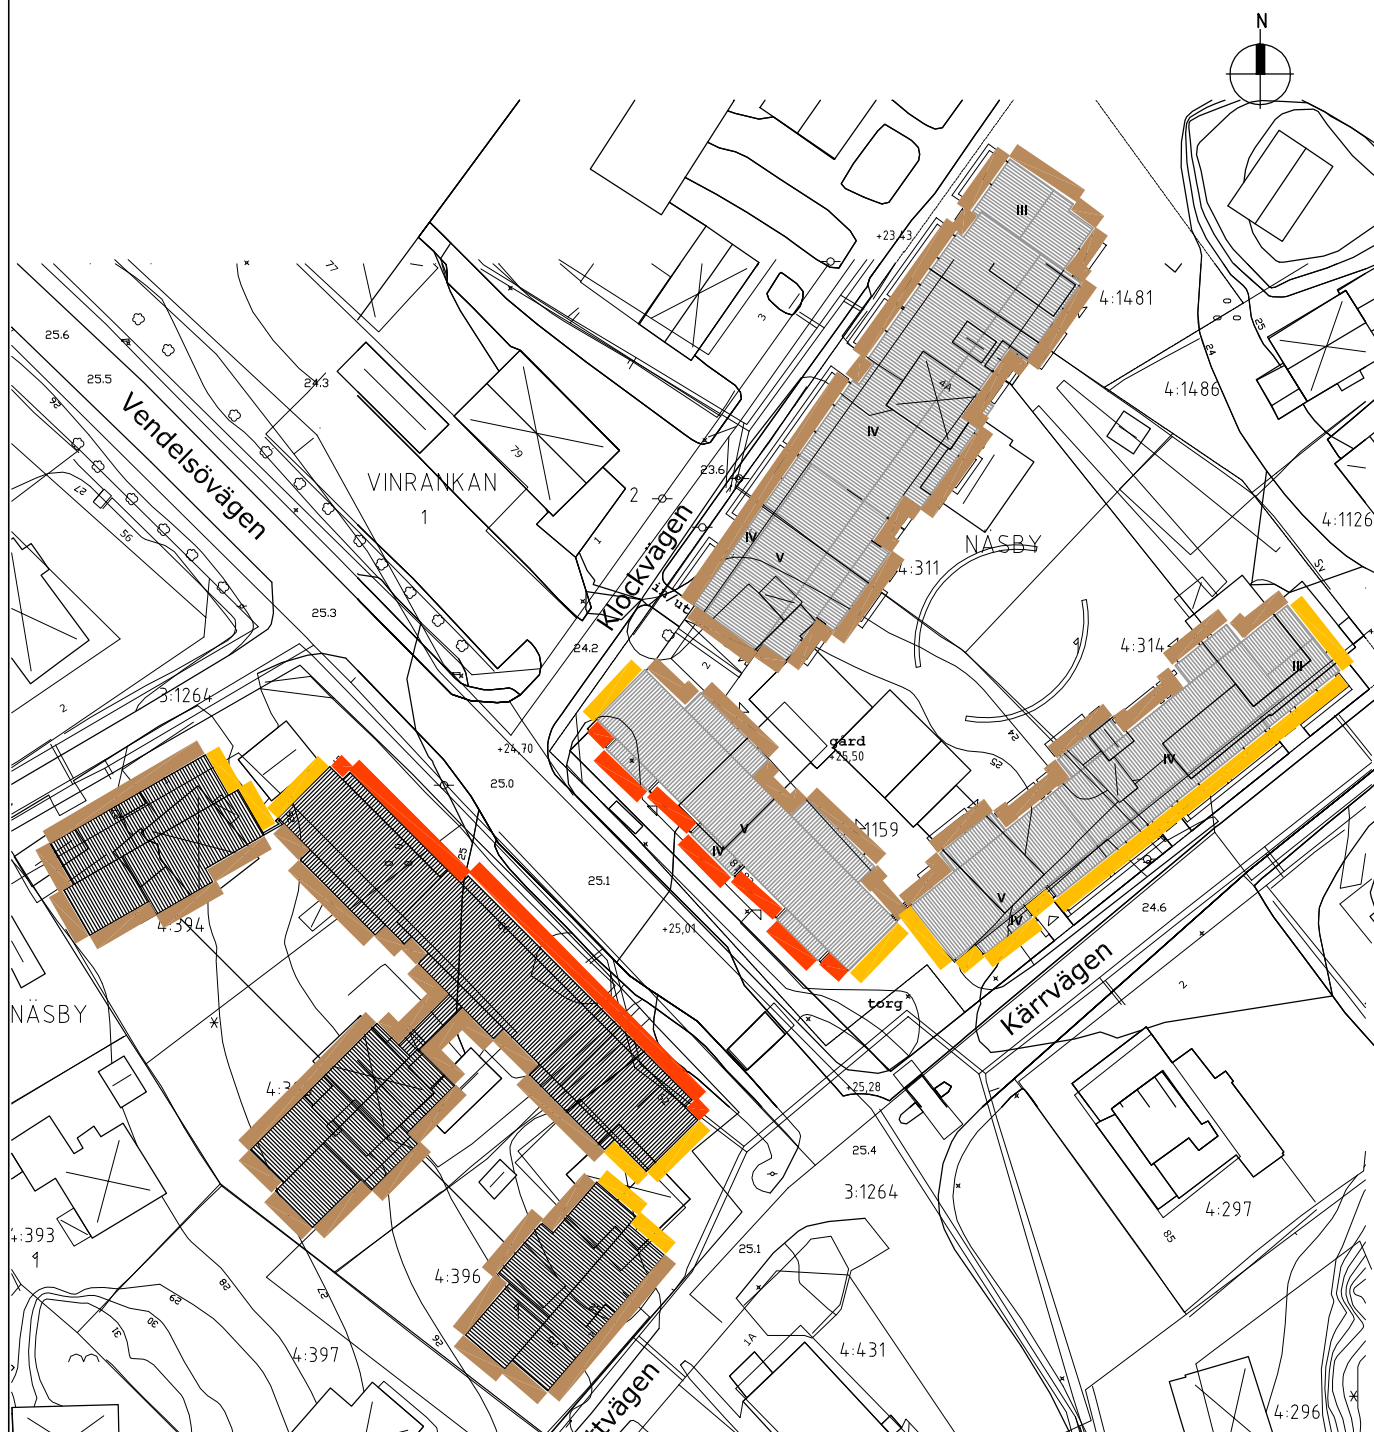
2015-05-07

LÅ/RS

Skala 1:1000




Södergården, Tyresö
Trafikbullerutredning

Situationsplan
Ekvivalentnivåer



Ekvivalent ljudnivå för dygn vid fasad

Frifältsvärde

	61 – 65 dB(A)
	56 – 60 dB(A)
	51 – 55 dB(A)

0

50 m