


FÖRKLARINGAR

Alla mått i meter

HÄNVISNINGAR

Planer, Se: A40.1-01 / 02 / 03 / 04
Sektioner, Se: A40.2-01
Fasader, Se: A40.3-01

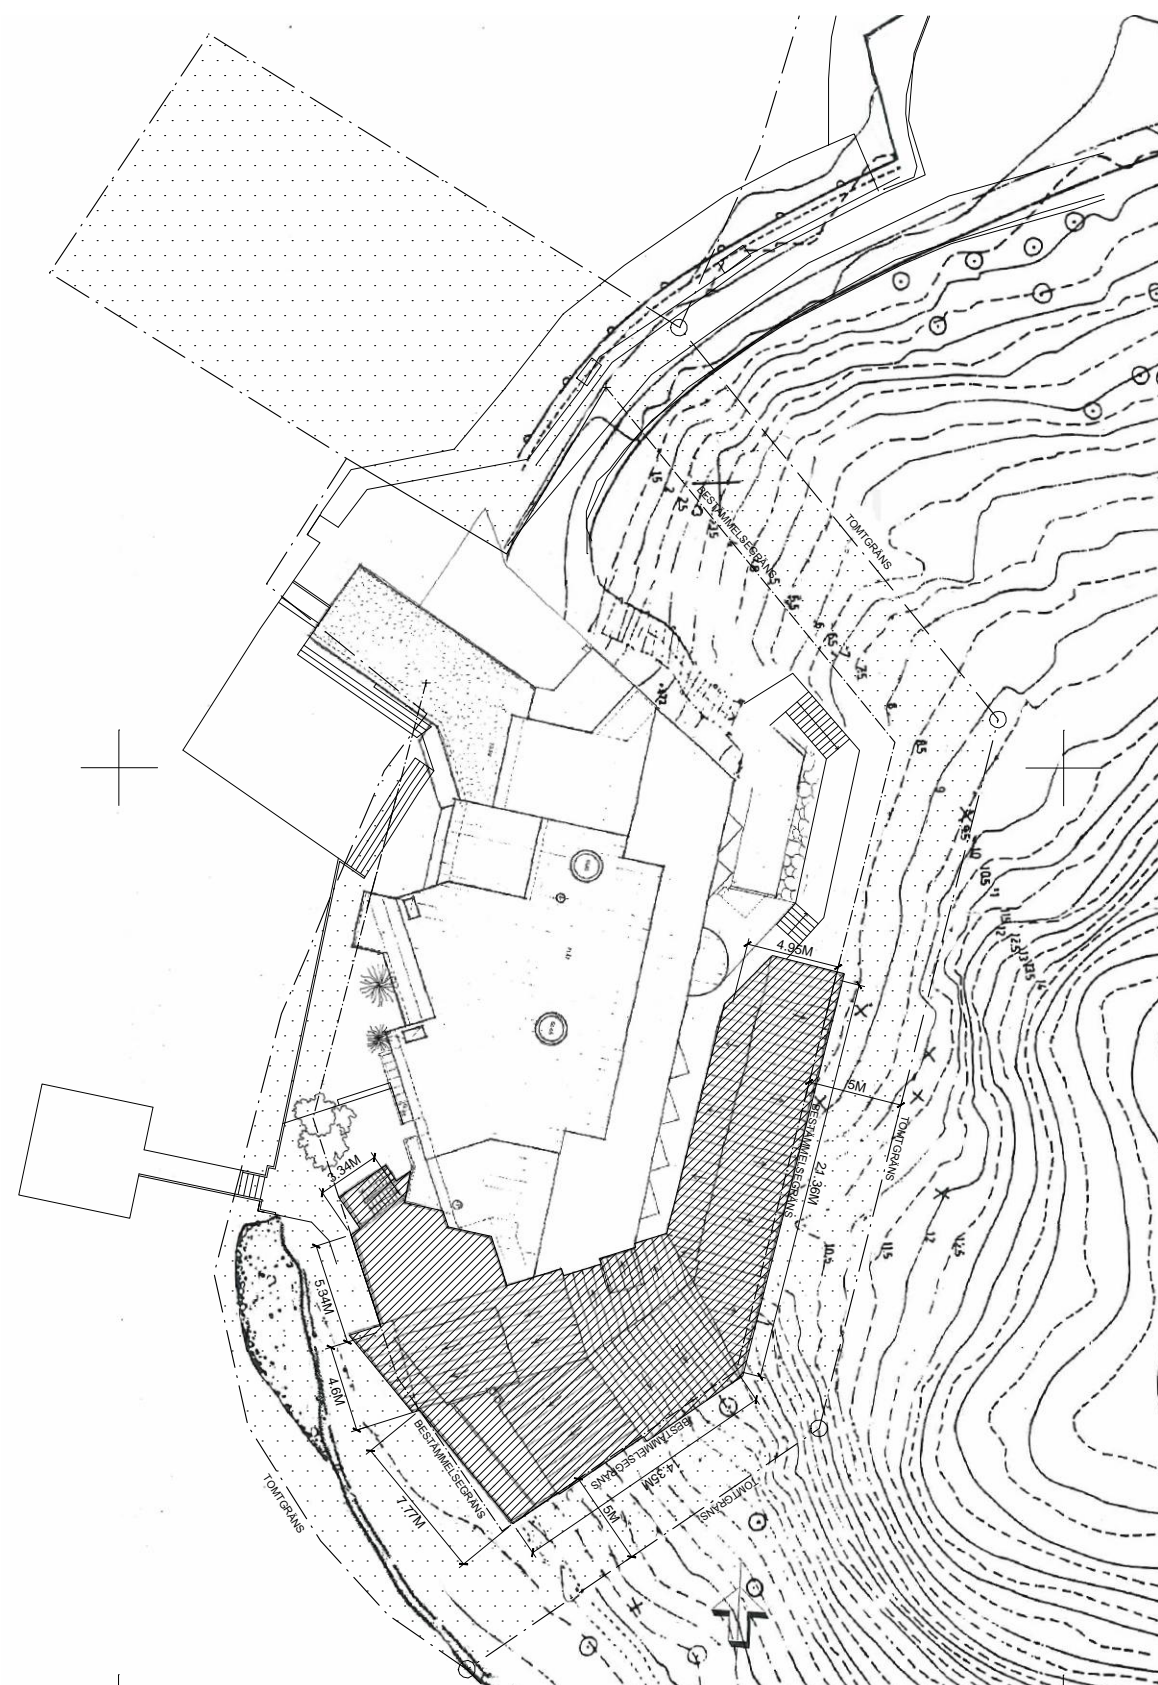


SITUATIONSPLAN

-Tillbyggnad

	Bef.bygg	Tillbygg.	Total
BYA	535m ²	291m ²	826m ²

	Bef.bygg	Tillbygg.	Total
BTA			
Plan 1	497m ²	191m ²	688m ²
Plan 2	381m ²	144m ²	525m ²
Plan 3	269m ²	210m ²	479m ²
Total	1147m²	545m²	1692m²



Befintlig byggnads BYA och BTA är upprättade på inscannade och skalerade handlingar.

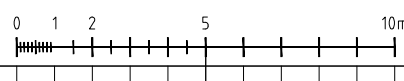


BET	ANT	ANDRINGEN AVSER	SIDN	DATUM
DETALJPLANEUNDERLAG				
EKVIK 1:29 VÄRMDÖ VILLA SOLUDDEN				
NORDISK KOMBINATION ARKITEKTER AB				
<small>MALMBKILLNADSGATAN 41 SE-111 38 STOCKHOLM TEL 08-462 30 60 WWW.NKARK.SE</small>				
UPPRIS NR	491-01	RITAD AV	MF/NS	HANDLÄGGARE
DATUM	2016-03-17	ANSIÄND	Christian Hansen	CH
TILLBYGGNAD AV HOTELL & KONFERENSANLÄGGNING SITUATIONSPLAN				
SKALA	1:200	SKALA	1:400	NUMMER
AS		AS		A40.0-01
BET				

HÄNVISNINGAR

Situationsplan, Se: A40.0-01
 Planer, Se: A40.1-02 / 03 / 04
 Sektioner, Se: A40.2-01
 Fasader, Se: A40.3-01

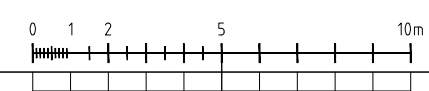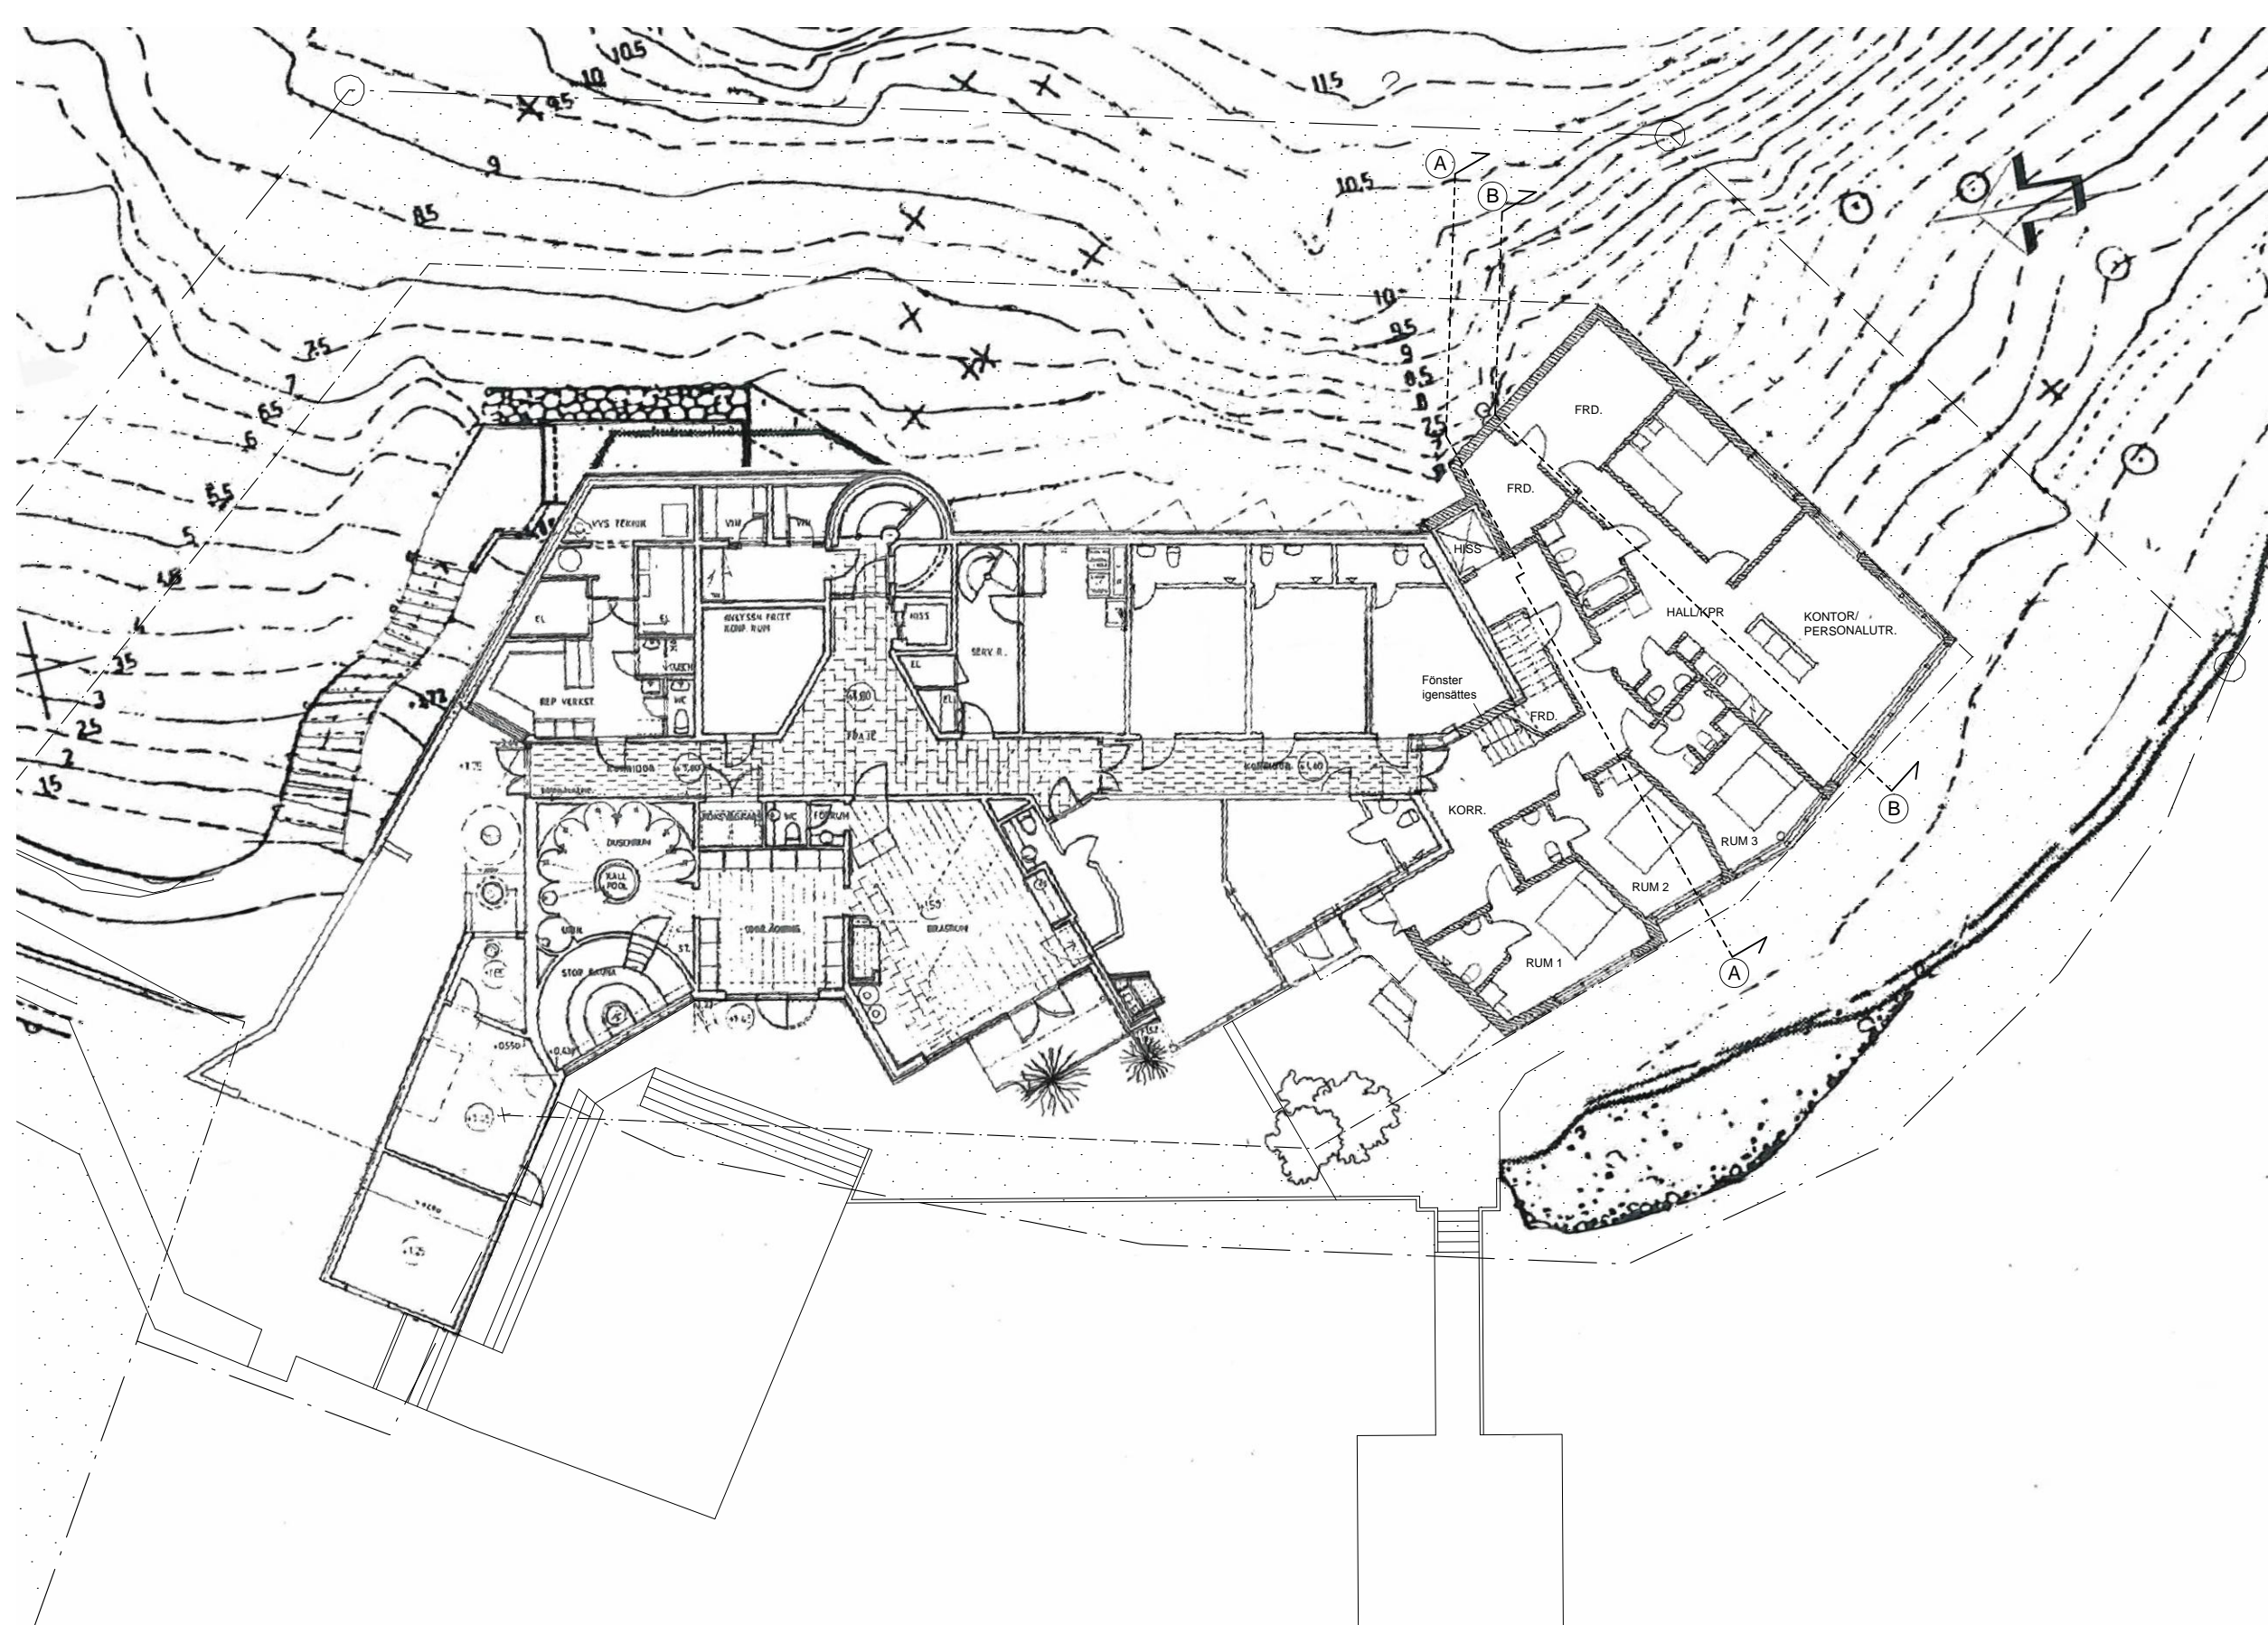

BET	ANT	ÄNDRING AVSER	SGN	DATUM
DETALJPLANEUNDERLAG				
EKVIK 1:29 VÄRMDÖ VILLA SOLUDDEN				
 NORDISK KOMBINATION ARKITEKTER AB				
MALMBKILLNADSGATAN 41 SE-111 38 STOCKHOLM TEL 08-462 30 60 WWW.NKARK.SE				
UPPDRAG NR	491-01	RITAD AV	MF/NS	HANDLÄGGARE
DATUM	2016-03-17	ANSIÄND	CHRISTIAN HANSEN	CH
TILLBYGGNAD AV HOTELL & KONFERENSANLÄGGNING PLAN 1				
SKALA	AS	SKALA	AS	NUMMER
1:200		1:400		A40.1-01



XREF: F:\Projekt\491 Villa Soludden\491-01 Utredningskiss tillbyggnad hotellum\va_model\Verstag_4\VP1.dwg


LAGER: S811

PLO: 2016-03-17 12:12 F:\PROJEKT\491 VILLA SOLUDDEN\491-01 UTREDNINGSSKISS TILLBYGGNAD HOTELLUM\VA_RITBEF\BL\40.1-01.DWG MARCUS

HÄNVISNINGAR

Situationsplan, Se: A40.0-01
 Planer, Se: A40.1-01 / 03 / 04
 Sektioner, Se: A40.2-01
 Fasader, Se: A40.3-01

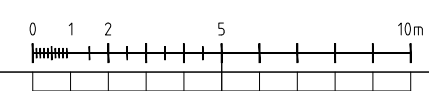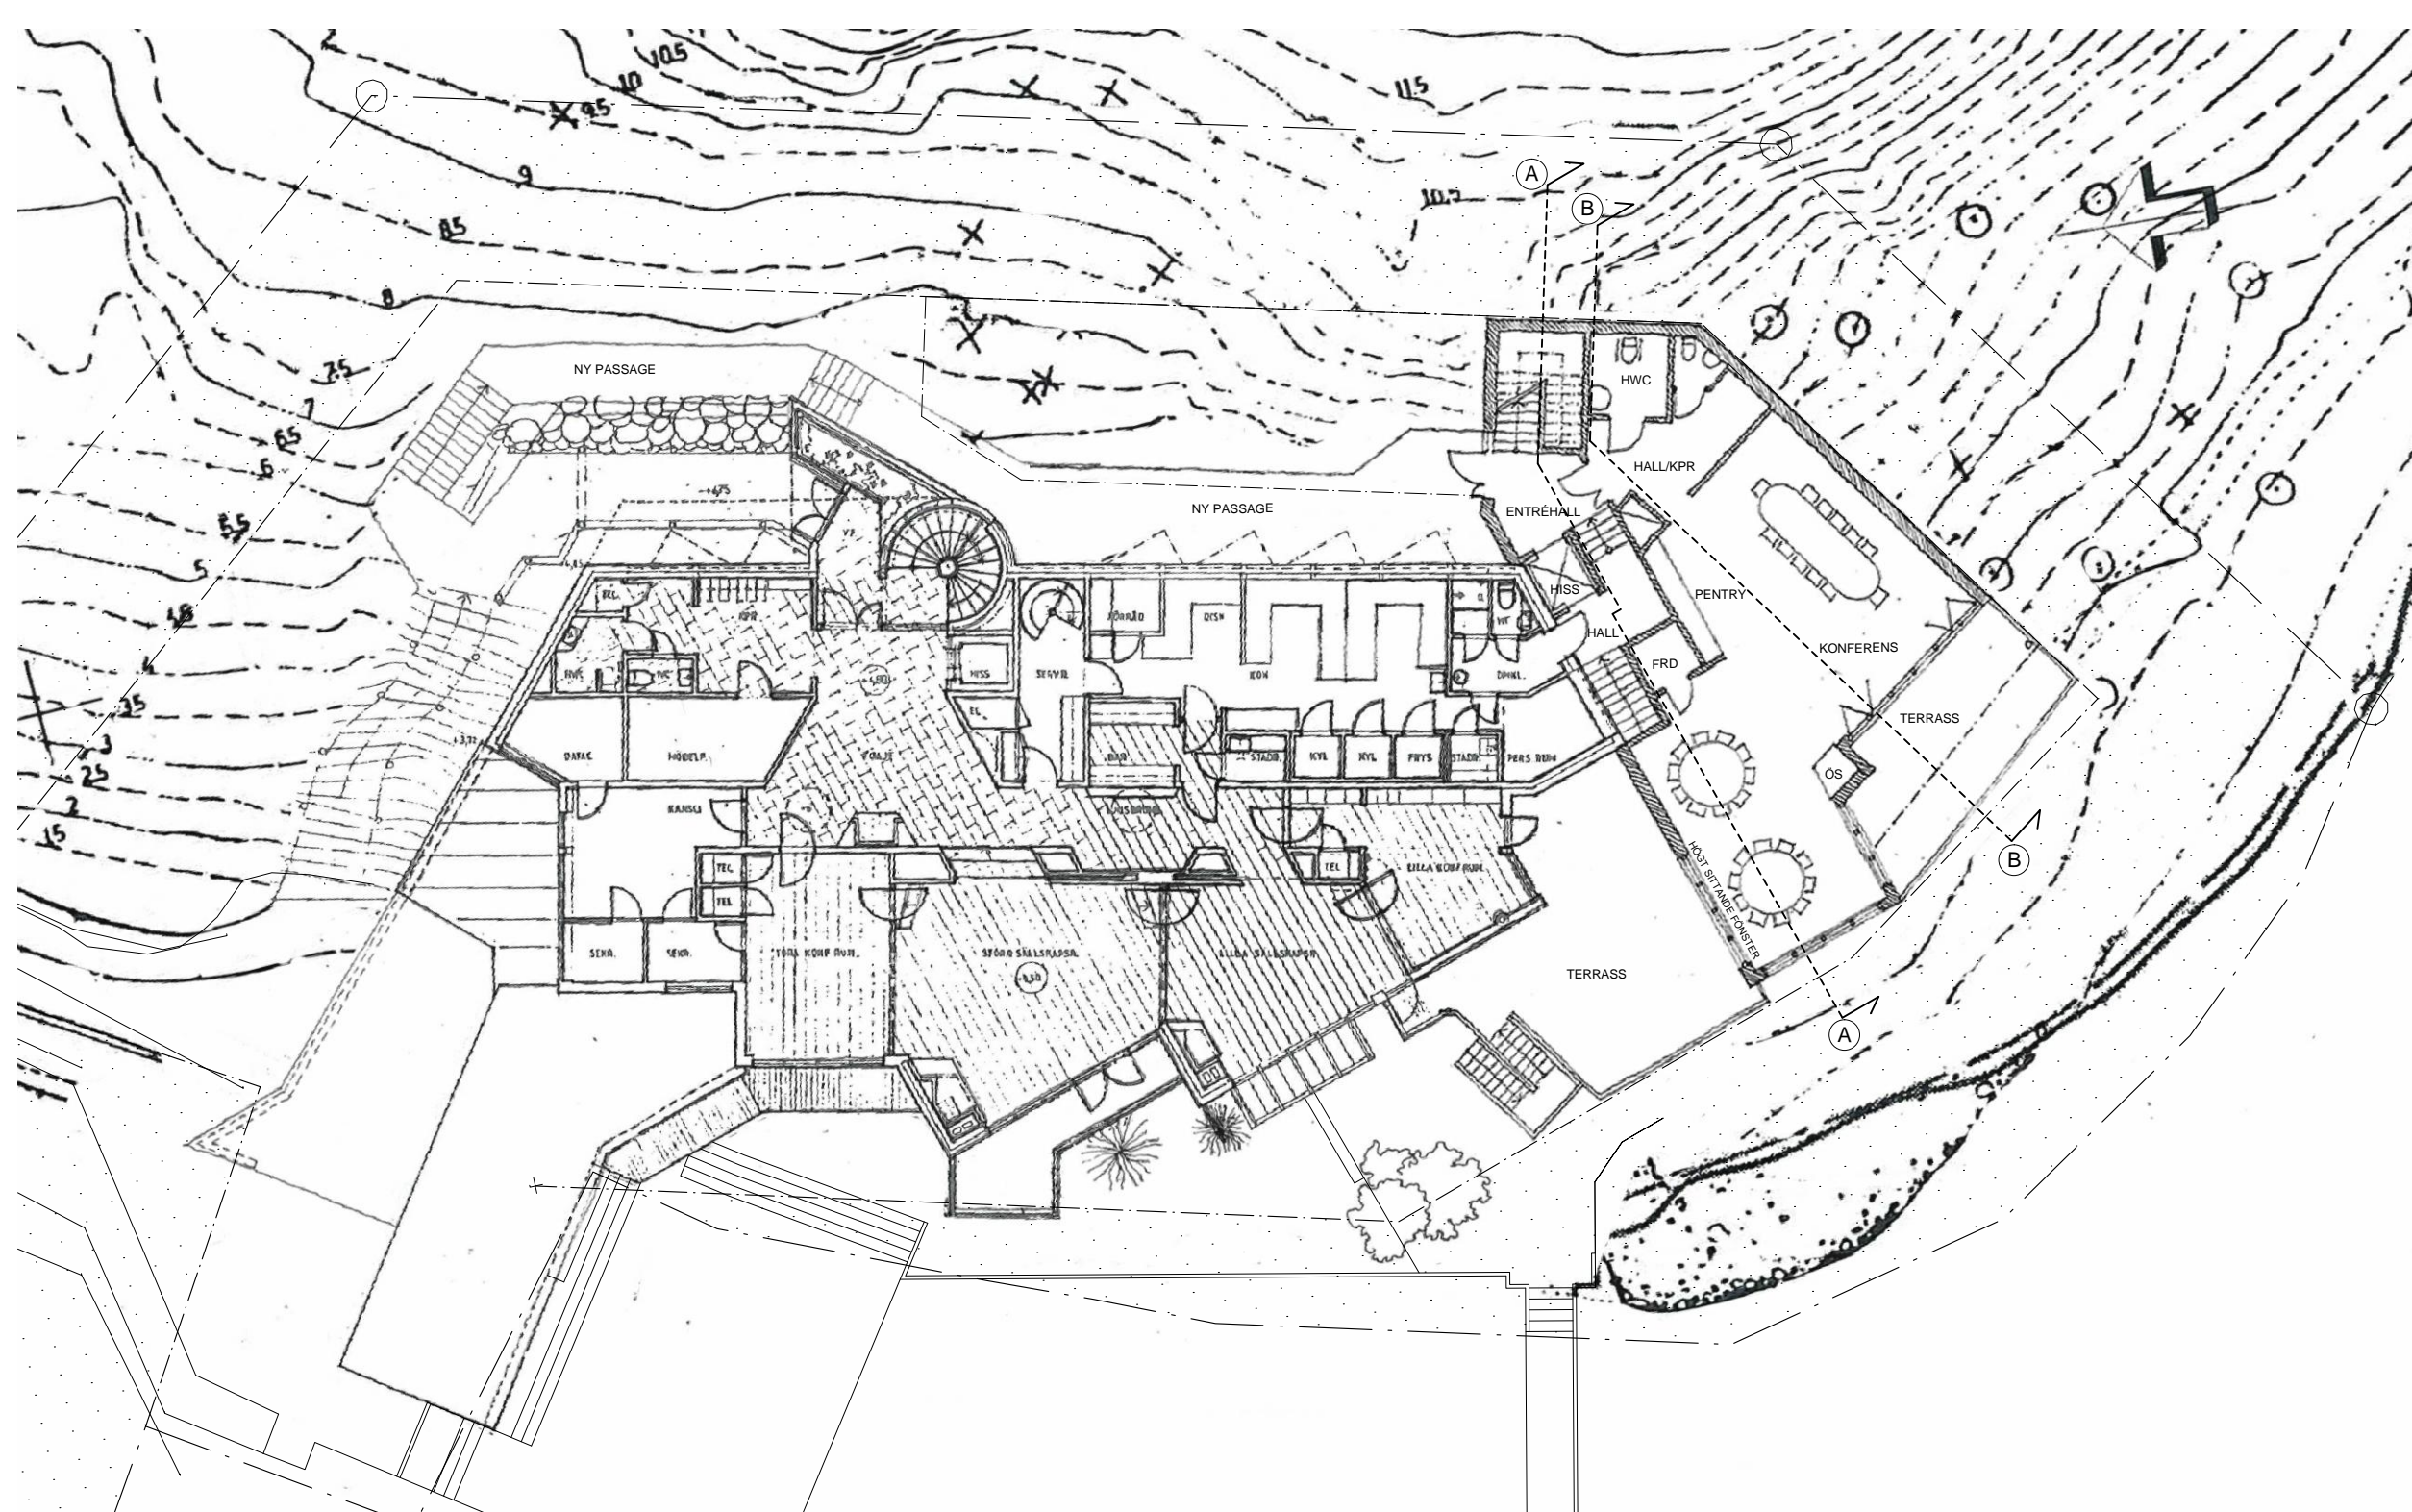

BET	ANT	ÄNDRING AVSER	SGN	DATUM
DETALJPLANEUNDERLAG				
EKVIK 1:29 VÄRMDÖ VILLA SOLUDDEN				
 NORDISK KOMBINATION ARKITEKTER AB				
MALMBKILLNADSGATAN 41 SE-111 38 STOCKHOLM TEL 08-462 30 60 WWW.NKARK.SE				
UPPGIFTS NR	RTAD AV	HANDLÄGGARE		
L91-01	MF/NS	CH		
DATUM	ANSVARIG			
2016-03-17	Christian Hansen			
TILLBYGGNAD AV HOTELL & KONFERENSANLÄGGNING				
PLAN 2				
SKALA	SKALA	NUMMER		
1:200	1:400	A40.1-02		



XREF: F:\Projekt\A40\Villa Soludden\A40-01\Utredningskiss\Tillbyggnad\hotellum\va_model\VFörslag_AVP2.dwg

LAGER: S811

PLO: 2016-03-17 12:13 F:\PROJEKT\A40\Villa Soludden\A40-01\Utredningskiss\Tillbyggnad\HOTELLUM\VA_RTID\VA_BL\A40.1-02.DWG MARCUS

HÄNVISNINGAR

Situationsplan, Se: A40.0-01
 Planer, Se: A40.1-01 / 02 / 04
 Sektioner, Se: A40.2-01
 Fasader, Se: A40.3-01

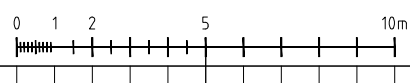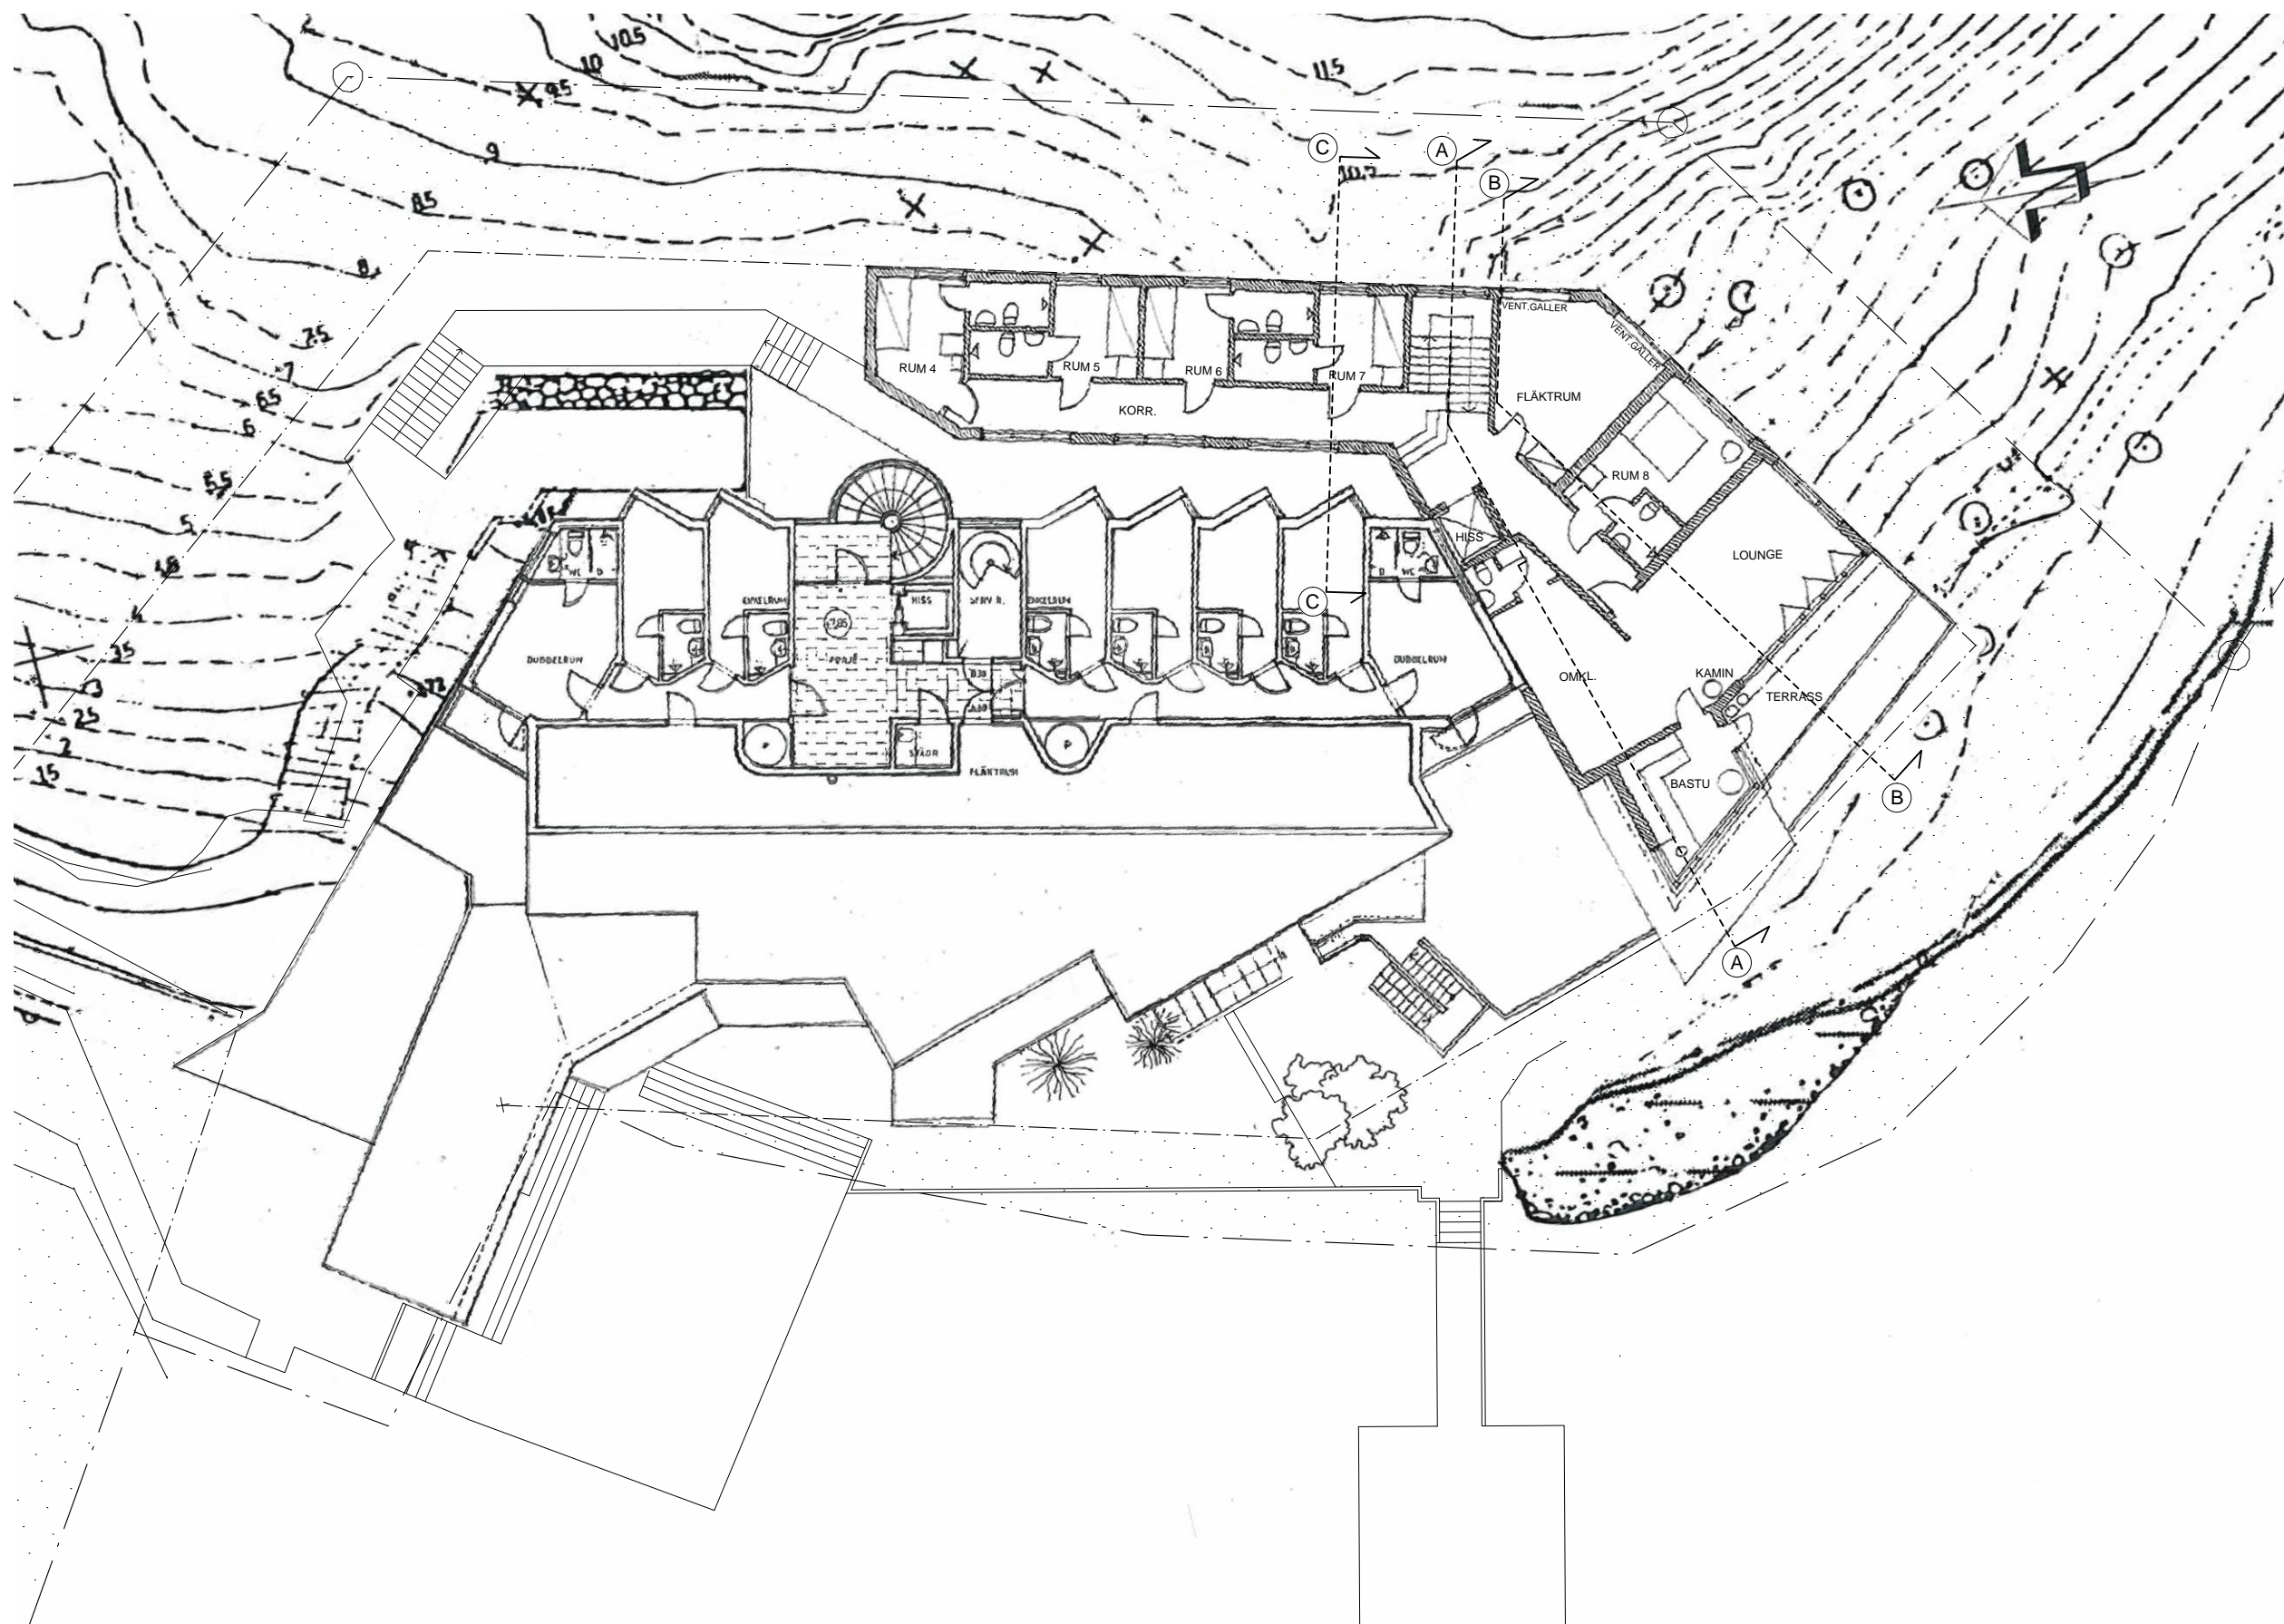

XREF: F:\Projekt\1491 Villa Soludden\491-01 Utredningskiss tillbyggnad hotellum\va_model\1491-01_VP3.dwg



LAGER: S811

BET	ANT	ÄNDRING AVSER	SDN	DATUM
DETALJPLANEUNDERLAG				
EKVIK 1:29 VÄRMDÖ VILLA SOLUDDEN				
 NORDISK KOMBINATION ARKITEKTER AB				
MALMBKILLNADSGATAN 41 SE-111 38 STOCKHOLM TEL 08-462 30 60 WWW.NKARK.SE				
UPPGIFTS NR	1491-01	RITAD AV	MF/NS	HANDLÄGGARE
DATUM	2016-03-17	ANSIÄND	CHRISTIAN HANSEN	CH
TILLBYGGNAD AV HOTELL & KONFERENSANLÄGGNING PLAN 3				
SKALA	1:200	SKALA	1:400	NUMMER
AT		AS		A40.1-03
				BET

PLO: 2016-03-17 12:43 F:\PROJEKT\1491 VILLA SOLUDDEN\491-01 UTREDNINGSSKISS TILLBYGGNAD HOTELLUM\VA_RITDEF\BL\1401-03.DWG MARCUS

HÄNVISNINGAR

Situationsplan, Se: A40.0-01
 Planer, Se: A40.1-01 / 02 / 03
 Sektioner, Se: A40.2-01
 Fasader, Se: A40.3-01

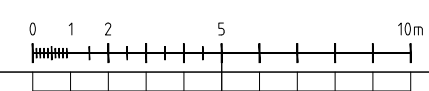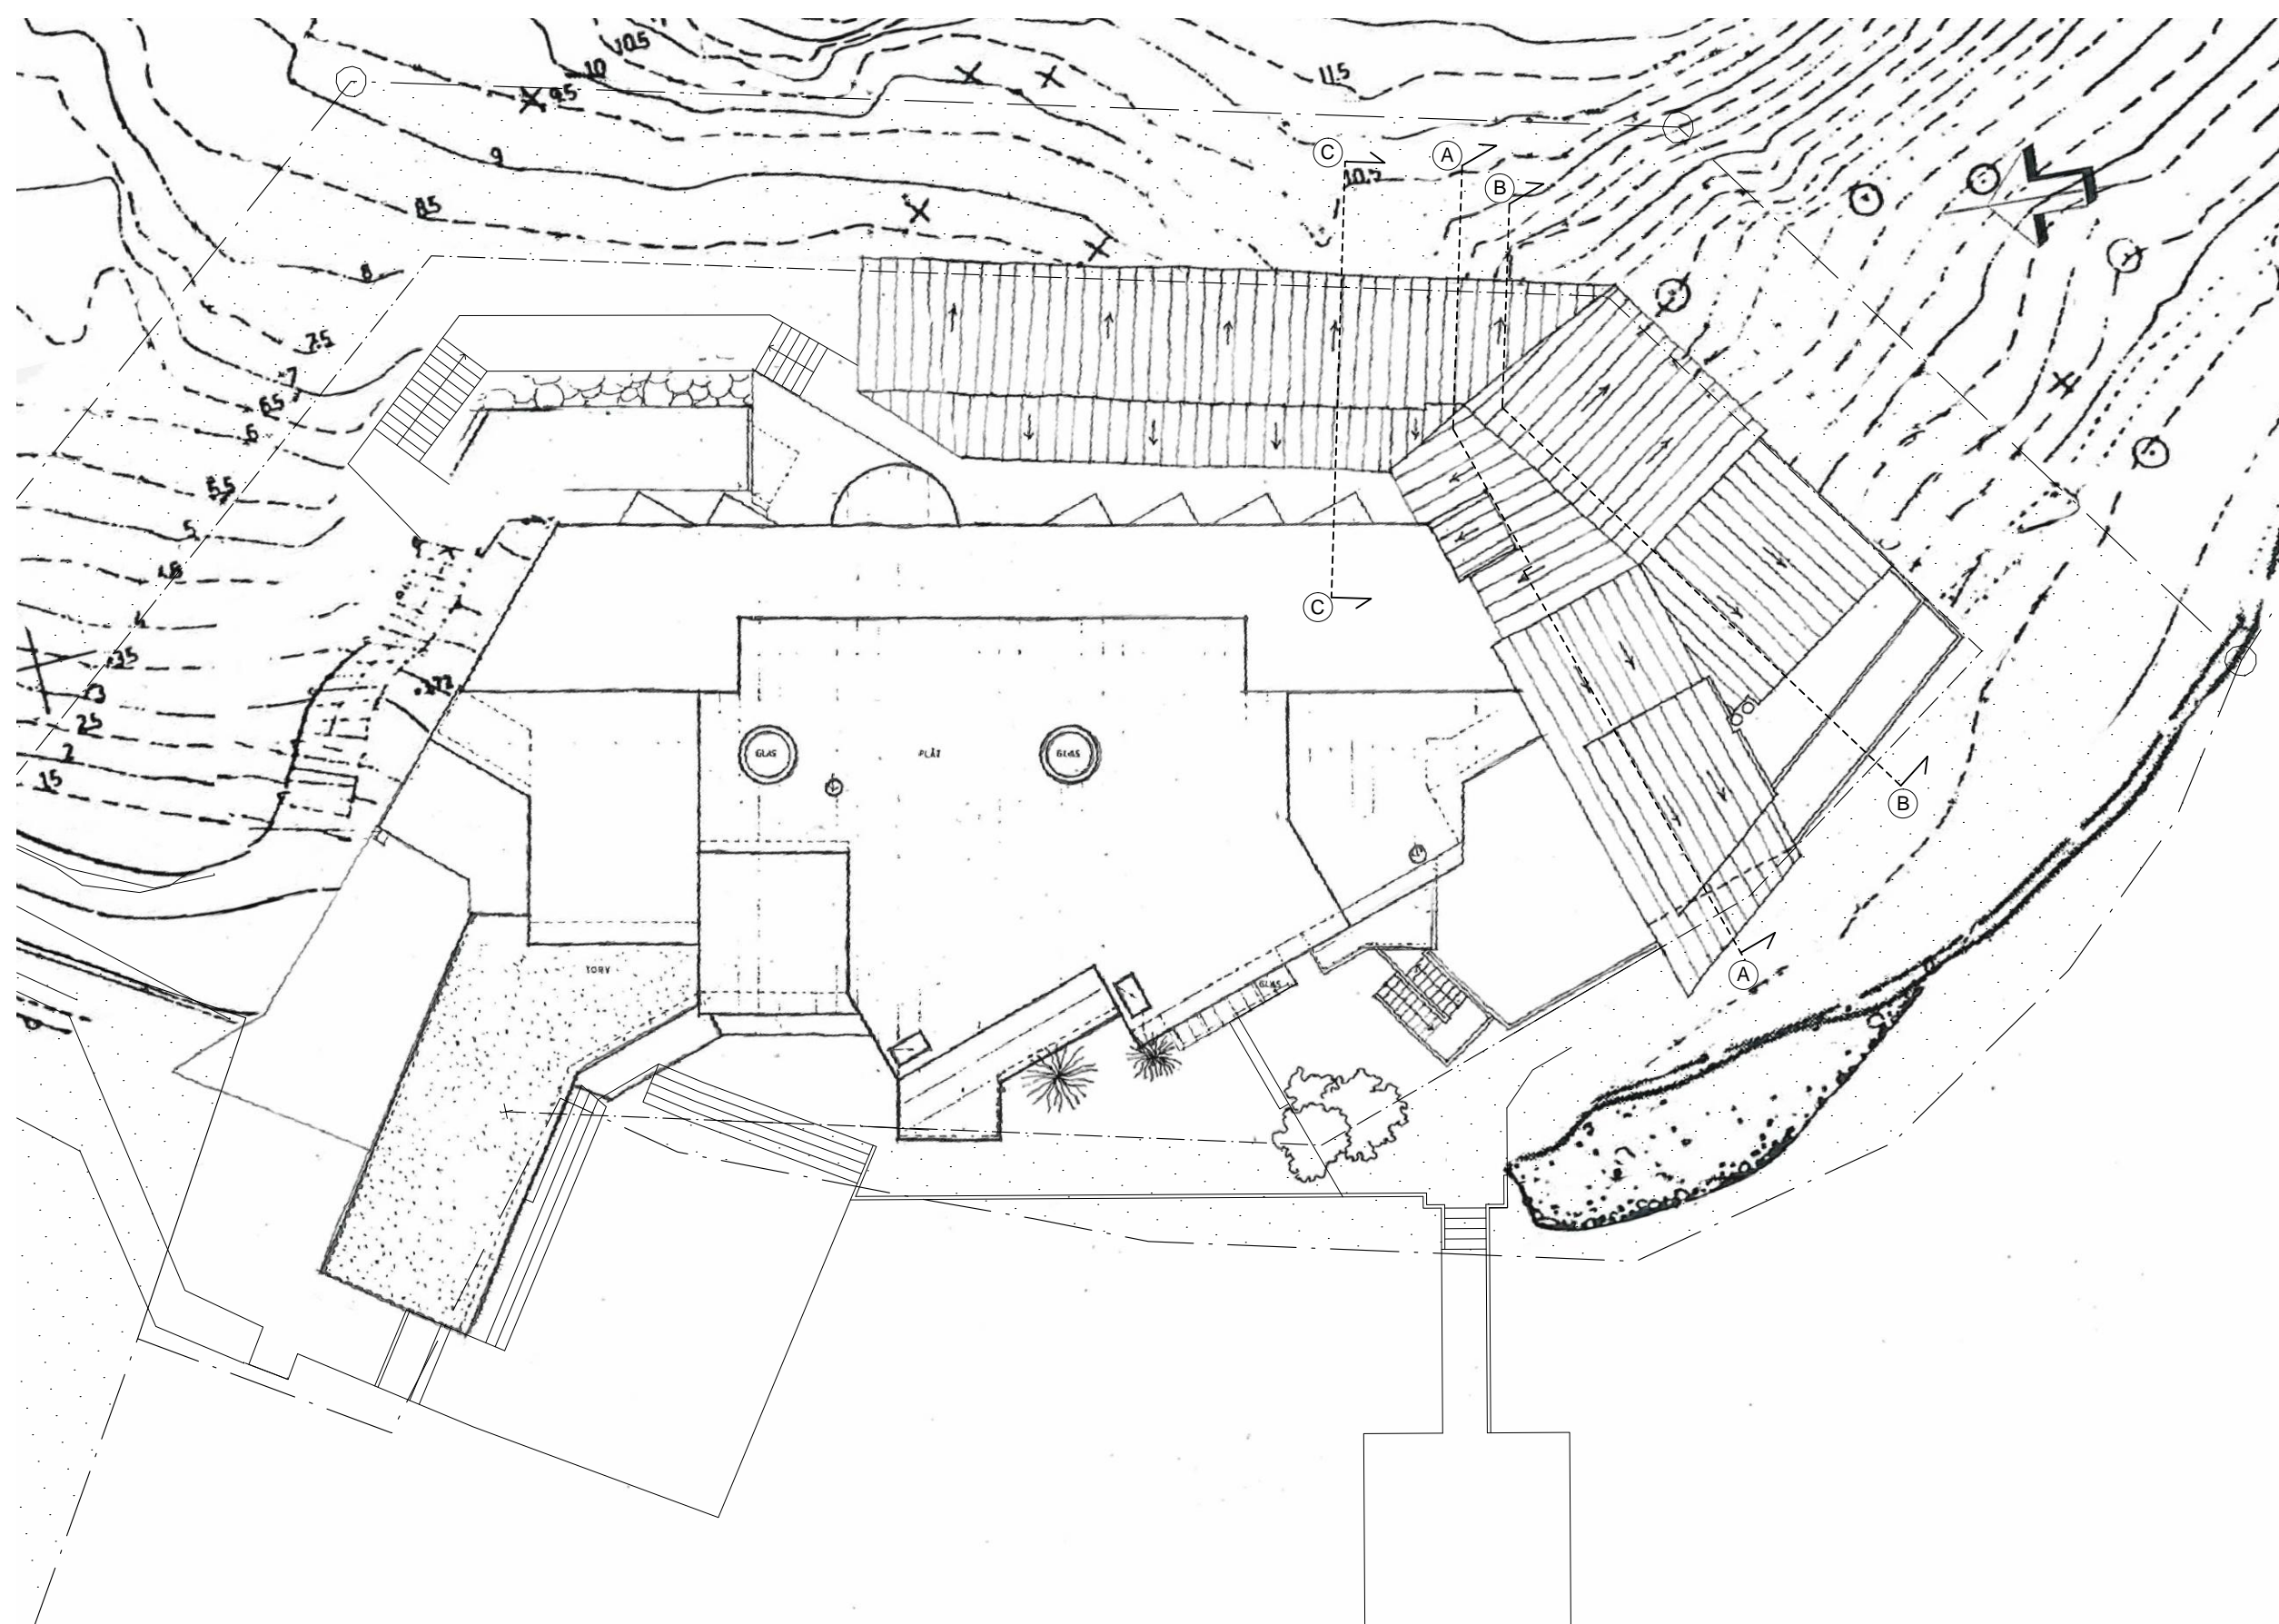

BET	ANT	ÄNDRINGEN AVSER	SKR	DATUM
DETALJPLANEUNDERLAG				
EKVIK 1:29 VÄRMDÖ VILLA SOLUDDEN				
		NORDISK KOMBINATION ARKITEKTER AB		
<small>MALMBKILLNADSGATAN 41 SE-111 38 STOCKHOLM TEL 08-462 30 60 WWW.NKARK.SE</small>				
UPPGIFTS NR	RTAD AV	HANDLÄGGARE		
491-01	MF/NS	CH		
DATUM	ANSVARIG			
2016-03-17	Christian Hansen			
TILLBYGGNAD AV HOTELL & KONFERENSANLÄGGNING PLAN 4, TAKPLAN				
SKALA AS	SKALA AS	NUMMER		
1:200	1:400	A40.1-04		




XREF: F:\Projekt\491 Villa Soludden\491-01 Utredningskiss tillbyggnad hotellum\va_model\Verstag_4\Pl_1a.p.dwg

LAGER: S811

PLO: 2016-03-17 12:13 F:\PROJEKT\491 VILLA SOLUDDEN\491-01 UTREDNINGSSKISS TILLBYGGNAD HOTELLUM\VA_RTID\BVL\40.1-04.DWG MARCUS

HÄNVISNINGAR


Situationsplan, Se: A40.0-01
 Planer, Se: A40.1-01 / 02 / 03 / 04
 Fasader, Se: A40.3-01

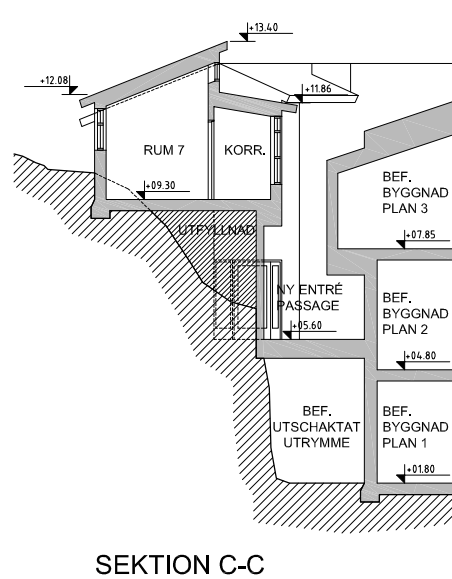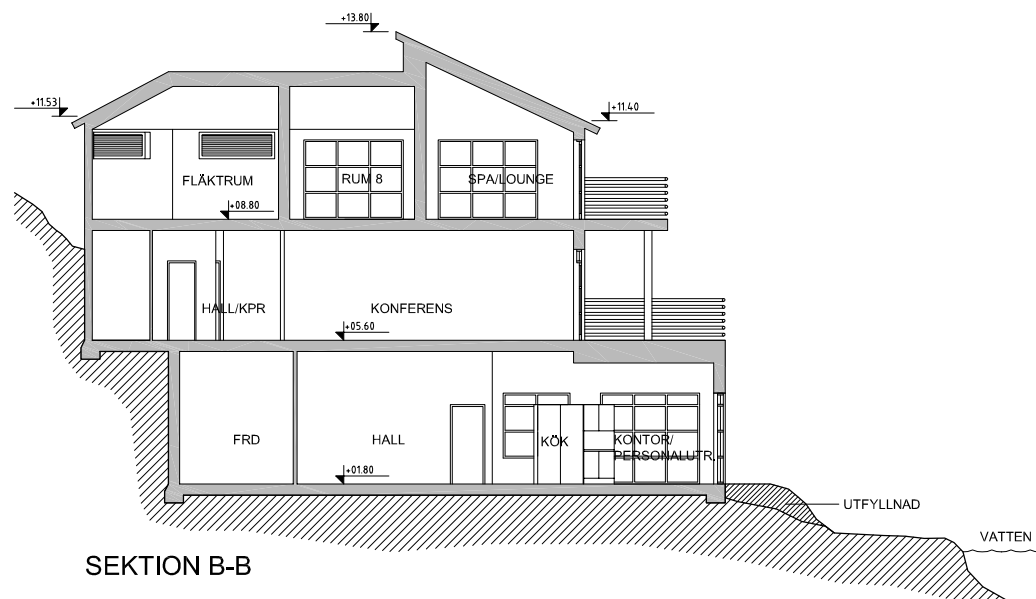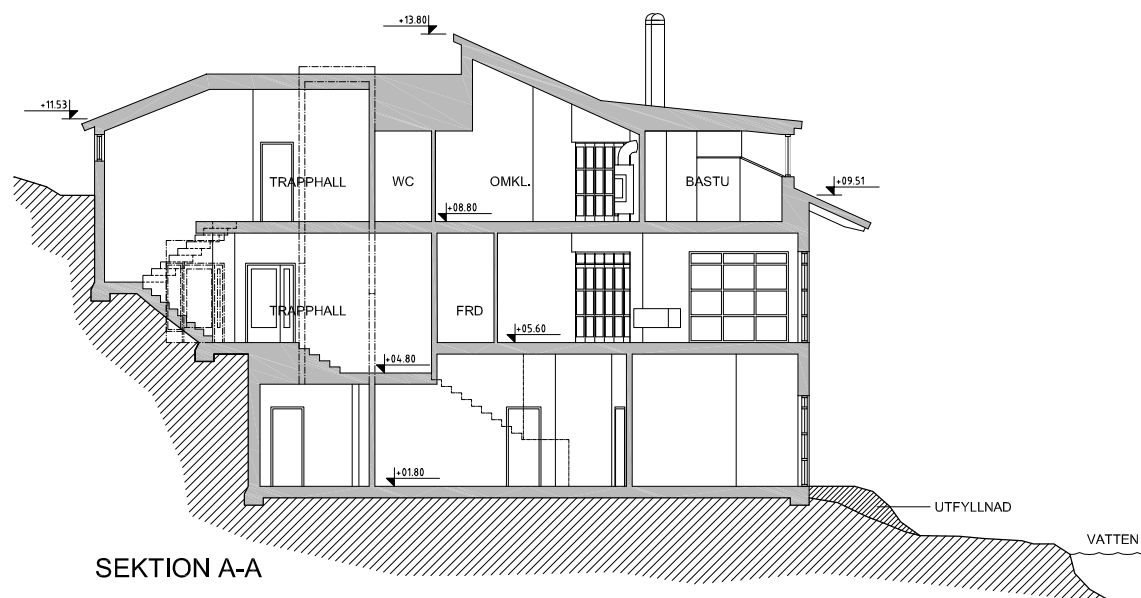


BET	ANT	ÄNDRINGEN AVSER	SIGN	DATUM
DETALJPLANEUNDERLAG				
EKVIK 1:29 VÄRMDÖ VILLA SOLUDDEN				
 NORDISK KOMBINATION ARKITEKTER AB <small>MALMÖSKILLNADSGATAN 41 SE-111 38 STOCKHOLM TEL 08-462 30 60 WWW.NKARK.SE</small>				
UPPDRAG NR	L91-01	RITAD AV	MF/NS	HANDLÄGGARE
DATUM	2016-03-17	ANSVARIG	Christian Hansen	CH
TILLBYGGNAD AV HOTELL & KONFERENSANLÄGGNING SEKTION A-A/B-B/C-C				
SKALA	1:200	SKALA	1:400	NUMMER
AI		IA3		A40.2-01
BET				

HÄNVISNINGAR


Situationsplan, Se: A40.0-01
 Planer, Se: A40.1-01 / 02 / 03 / 04
 Sektioner, Se: A40.2-01

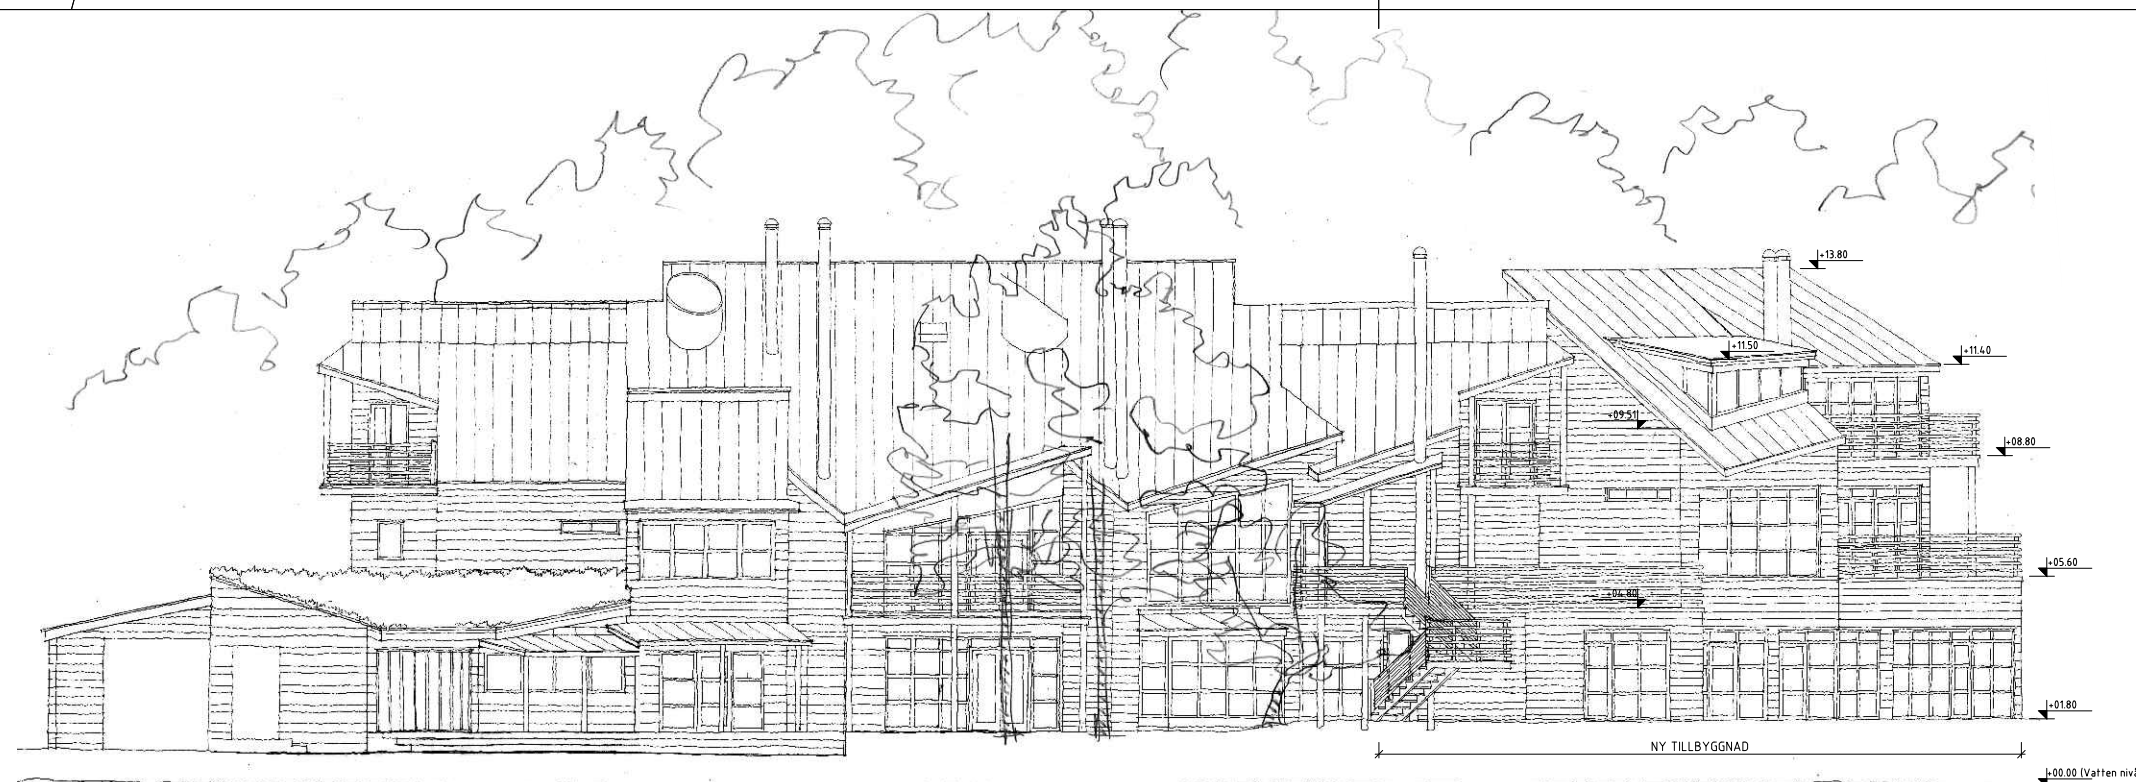


FASAD MOT VÄSTER

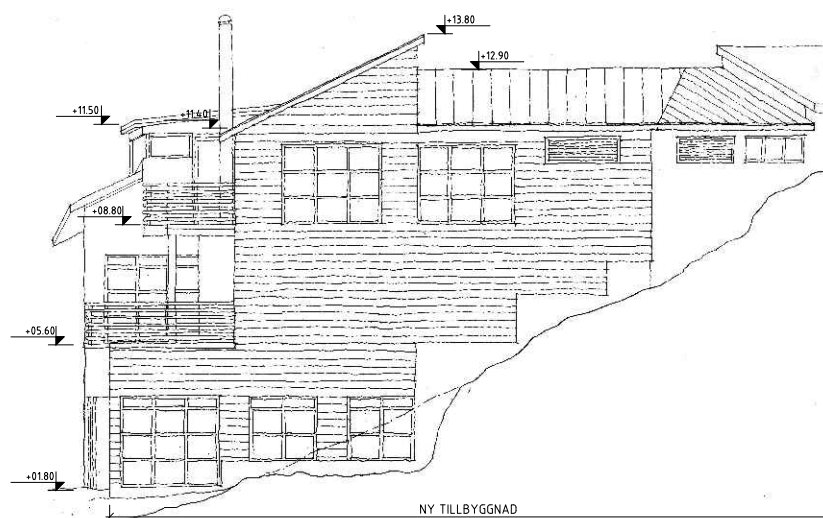

FASAD MOT SYDOST

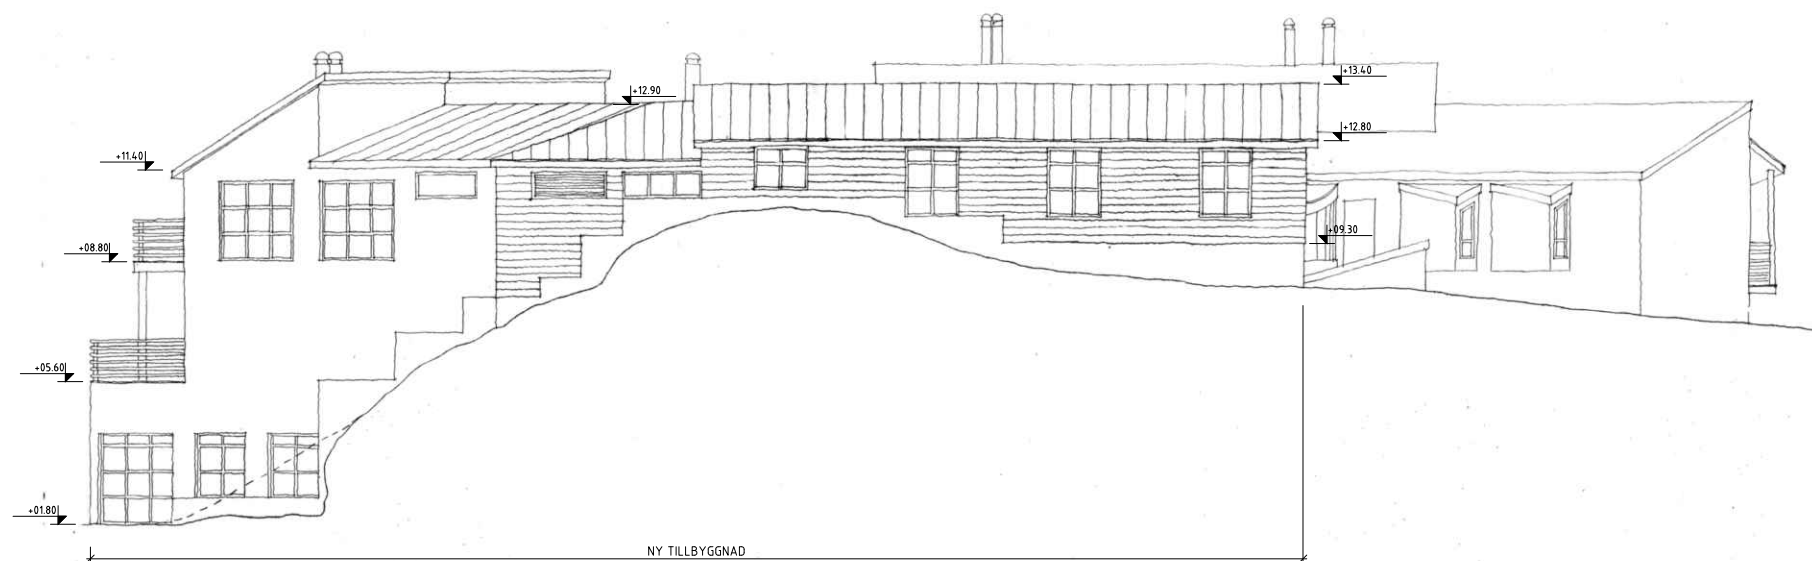

FASAD MOT ÖSTER

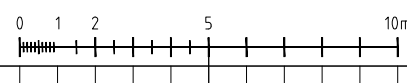

BET	ANT	ÄNDRING AVSER	SKALA	DATUM
DETALJPLANEUNDERLAG				
EKVIK 1:29 VÄRMDÖ VILLA SOLUDDEN				
 NORDISK KOMBINATION ARKITEKTER AB				
MALMBKILLNADSGATAN 41 SE-111 38 STOCKHOLM TEL 08-462 30 60 WWW.NKARK.SE				
UPPDRAG NR	491-01	RITAD AV	MF/NS	HANDLÄGGARE
DATUM	2016-03-17	ANSVARIG	Christian Hansen	CH
TILLBYGGNAD AV HOTELL & KONFERENSANLÄGGNING				
FASADER				
SKALA	1:200	SKALA	1:400	NUMMER
				A40.3-01