
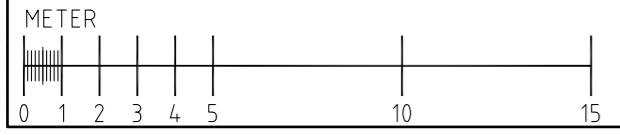


FÖRKLARINGAR

- BRANDCELLSGRÄNS E120
- BRANDCELLSGRÄNS E60
- BRANDCELLSGRÄNS E30
- BRANDCELLSGRÄNS E30
- SKYDDSRUM
- BRANDCELLSGRÄNS OSPECIFICERAD
- xx PERS. MAX PERSONANTAL
- UTRYMNINGSVÄG
- UT
- UTRYMNINGSSKYLT
- FÖRSLAG PÅ NY UTRYMNINGSSKYLT
- BRANDPOST
- BRANDGASVENTILATOR, F-FLÄKTFUNKTION
- Ei 60-C SJÄLVSTÄNGANDE DÖRR/PÖRT BRANDMÖTSTÄND 60 min.
- Ei 60-Cm TILLÄGGSBETECKNING m VID MAGNETKONTAKTER
- /B 15-C/ KLASSNING SAKNAS, BEDÖMD KLASSNING INOM SNEDSTRECK
- /X/ KLASSNING SAKNAS, BEDÖMS SAKNA KLASS
- BRANDLARMCENTRAL BIBRANDSKÅP
- UTRYMNINGSSKYLT
- PÅBUDSSKYLT
- ÖVRIG SKYLT
- SKYLT SOM BÖR ÅTGÄRDAS

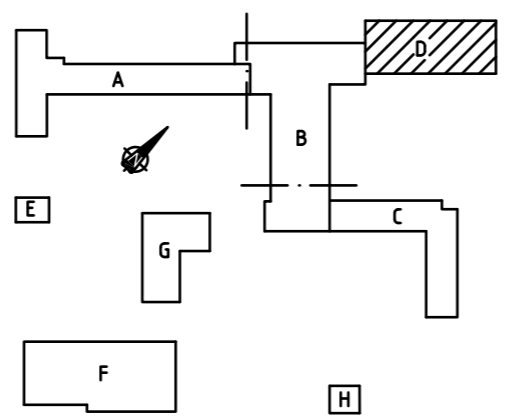

URSPRINGLIG ARKITEKT T RYDBERG	BET	ANT	ÄNDRINGEN AVSER	SIGN	DATUM
HÖKARÄNGSSKOLAN					
FASTIGHETSNUMMER 0990					
KV BÄNKEN 4					
HUS D PLAN 100					
SKALA 1:100					
RETO AV, KONSTRUERAD AV	MANLÄGGARE	ARBETSNUMMER	RETNINGSNUMMER	ÄNDR BET	
DATUM 2006-08-29	ANSVARS		A30-D011		

REV B: 2010-04-16
KOMPLETTERING BRANDSKYDD
Bråb-BrandRisker/Bråb AB
DATUM 04-08-10