


ETAPP 2

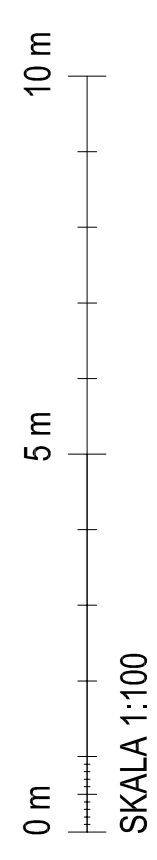

SKALA 1:100

Titel	Redigerad av	Projekt nr	Projekt nr	Datum	Skala
ANBUDDSHANDLING	Skollastigheter i Stockholm AB	20242			
	Nya Elementar, byggnad 1, Etapp 2				
	Tillfällig skolväijång				
	Plan - fasad - principsektion				
Modeller	A34	Sandra J.	20242		
Arkitekt	18 st	Sandra J.	20242		
Skala	1:100 (A1)				
Proj.nr	2016-03-30				
Proj.nr	A32-02				
Proj.nr	Ulf Sevborn				
Proj.nr	08-623 64 69				
Proj.nr	ulf.sevborn@grammatik.se				