

Fördjupad programhandling - Fabriksparken Gustavsberg



Översikt Fabriksparken

Fabriksparken

Fabriksparken är en ny kvarterspark i exploateringsområdet Fabrikstaden i de centrala delarna av Gustavsberg. Parken löper genom hela Fabrikstaden och binder samman de norra och södra delarna i den nya stadsdelen samt knyter området till hamnen och Farstaviken.

Fabriksparken erbjuder ett skyddat och lugnt promenadstråk samt innehåller kvartersparkens kvaliteter och värden som lek, avkoppling och samvaro. Platser för lek varvas med platser med parkkaraktär för vila, här skapas många möjligheter till möten och aktiviteter för alla åldrar. Parkens mått varierar efter sträckan, men hålls samman genom en stark utformning och enhetliga material. Parkstråket delas in i avsnitt, där de smalare delarna benämns Stråk, det bredaste partiet Parken, och en underbyggd, mer hårdgjord del, Torget.

Som grund för gestaltningen av parken är platsens historia som ett industriområde med tillverkning av Gustavsbergs keramik. De olika delarna i parkstråket har fått namn från porslin som tillverkats i Gustavsbergfabriken som 'Prunus stråket', 'Salix trappan', 'Blå blom parken' och 'Aster torget'. Som ett genomgående tema i parkstråket löper en dagvattenränna med inslag av blå keramik, tanken är att associera till en tallriksbård i Gustavsbergslått.

I området finns verkstäder för konstnärer och tanken är att de skall engageras i utformningen av olika delar och objekt i parken som t.ex. lekskulptur i lekplatsen, utformning av torget och dagvattenrännan m.m.

Materialen i parken skall genomsyras av platsens historia som ett gammalt industriområde och andas modernitet, flexibilitet och hållbarhet. Markmaterial utgörs av platsgjuten betong, grus, gräs och gummiastfalt. I byggda element som pergolor och bänkar är stommar gjorda i stål med inslag av trä. Material från fabriken tas även omhand och återanvänds i parken som t.ex. chamotte, porslinskärv och runda flintastenar.

Gångstråket genom parken är ett viktigt sammanhållande element och varierar från ett smalare till ett bredare mått där det i de bredaste delarna blir små platsbildningar. Materialet är grus i Blå Blomparken samt Prunus stråket och platsgjuten betong vid korsningar, på Astertorget och i Salixtrappan.

Vatten är ett genomgående tema i parken både med tanke på hållbarhet samt som ett estetiskt inslag och också en resurs för lek. En öppen dagvattenränna i platsgjuten betong löper genom hela parken där allt dagvatten från parken samlas upp. Dagvattenrännan breddas vid ett par platser i Prunus stråket och i parken där den blir en plats för vattenlek. Längs Willhem Kåges gata samlas dagvattnet i ett fördröjningsdike med fuktvegetation.

Växtmaterialet i parkstråkets olika delar är ett viktigt karaktärsskapande element och har gett de olika delarna dess namn. Vegetationen är tänkt att ge en föränderlig och vild karaktär som skall stå i kontrast till mer ordnade och byggda parkdelar av parken. Vegetationsytorna är mångskiktade med partier av präriekaraktär och ruderata inslag.



Salix trappan

Salixtrappan

Salix trappan är en del av parken med stora nivåskillnader och flera entréer från fastigheter som ansluter. Här löper ett rampsystem samt en åsnetrappa upp genom parken och skapar ett tydligt formspråk i zick-zack. Dagvattenrännan har här en lutning som vid mycket regn kan skapa vattenrörelser. För att ta upp nivåskillnader i vegetationsytor formas skarpa slänter för att få ett spännande skulpturalt uttryck. I slänterna planteras marktäckande växter och på de större planare ytorna planteras gräs.

Material i rampen är i platsgjuten betong och åsnetrappan med sättsteg i stål och plansteg av marksten i betong.

Växtmaterialet är karaktärsskapande och har gett namn till parkdelen. En Salix art kombineras med en art med en hängande växtform. Vid södra och norra entrén till Salixtrappan finns ytor med perenner i starka färger.

Träd Salix petandra – jolster, Laburnum x watereri 'Vossii' – hybridgullregn

Perenner Sedum x telephium – kärleksört, Echinacea purpurea – röd rudbeckia, Molinia caerulea – blåtåtel




Branta slänter skapar skulpturala former



Åsnetrappan görs av sättsteg i stål och plansteg i betong



Hängande växtformer med gullregn och salix

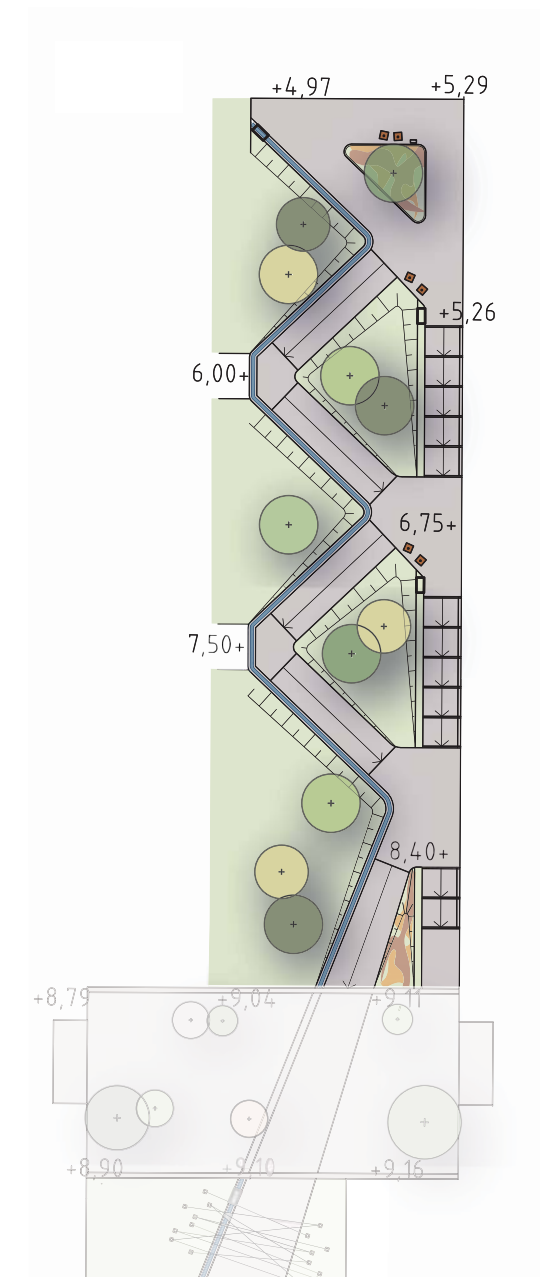

Skala 1 : 500 A3

Aster torget

Astertorget

Astertorget är en underbyggd del av parkstråket. Platsen är tänkt att skapa ett torg och en mötesplats i Fabrikstaden med butiker och café. Torget utformas främst som en hårdgjord yta, men med inslag av vegetationsytor för att få en parktorgskaraktär. Vegetationsytorna höjs upp för att få ett tillräckligt jorddjup för flerstammiga träd. Kanten av planteringen utformas med stor omsorg som en stålram där delar utformas till bänkar. Torgets möbler är specialritade för platsen. En trämöbel i lärkträ med infälld belysning utformas för att kunna både sitta och ligga i. En portal av stolpar i stål och vajrar med klätterväxter tar ner skalan och skapar en välkomnande entré till torget. Dagvattenrännan i betong och kakel löper genom torget och fångar upp dagvattnet från de hårdgjorda ytorna.


Material. Den hårdgjorda delen av torget görs i platsgjuten betong där infällda plattstål skapar linjer som bryter upp ytan och bildar ett spännande mönster. Trä och stål kombineras i de olika möblerna på torget. Chamotte som är en ingrediens i porslinsstillverkning används som täckning i vegetationsytorna med buskträd och mellan perenner.

Växtmaterialet har även här gett platsen sitt namn. Vid den norra porten vid torget passerar man genom en yta med perenner och gräs. Klätterväxter växer upp på stålstolparna i portiken och i de upphöjda vegetationsytorna planteras flerstammiga buskträd som står i en yta av chamotte och gräs.

Träd Sorbus 'Dodong'- ullungrönn, Amelanchier lamarckii – prakthäggmispel.

Perenner Aster dumosus – oktoberaster, Luzula nivea – silverfryle, Festuca ovina – fårsvingel, Salvia officinalis – salvia, Monarda 'Adam' – Temynta

Klätterväxter Klematis vitalba – skogsklematis, Aristolochia macrophylla – pipranka, Parthenocissus quinquefolia 'Engelmannii'

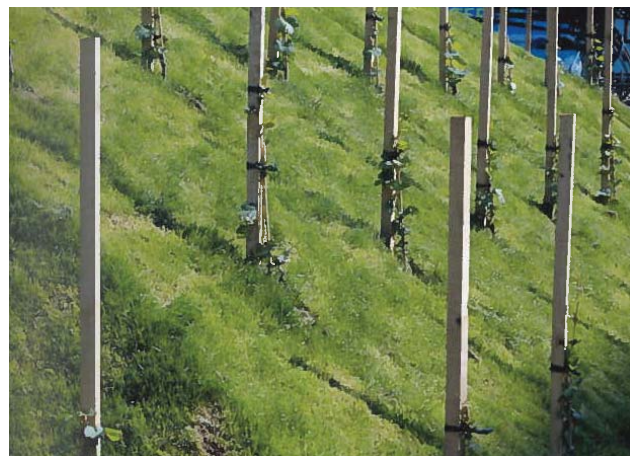


En portal av stolpar i stål och vajrar med klätterväxter skapar entrén till torget



Torg i platsgjuten betong och planteringar med bänkar



Material som refererar till fabriken. Chamotte används som täckning i vegetationsytor och blått kalkel i rännan.

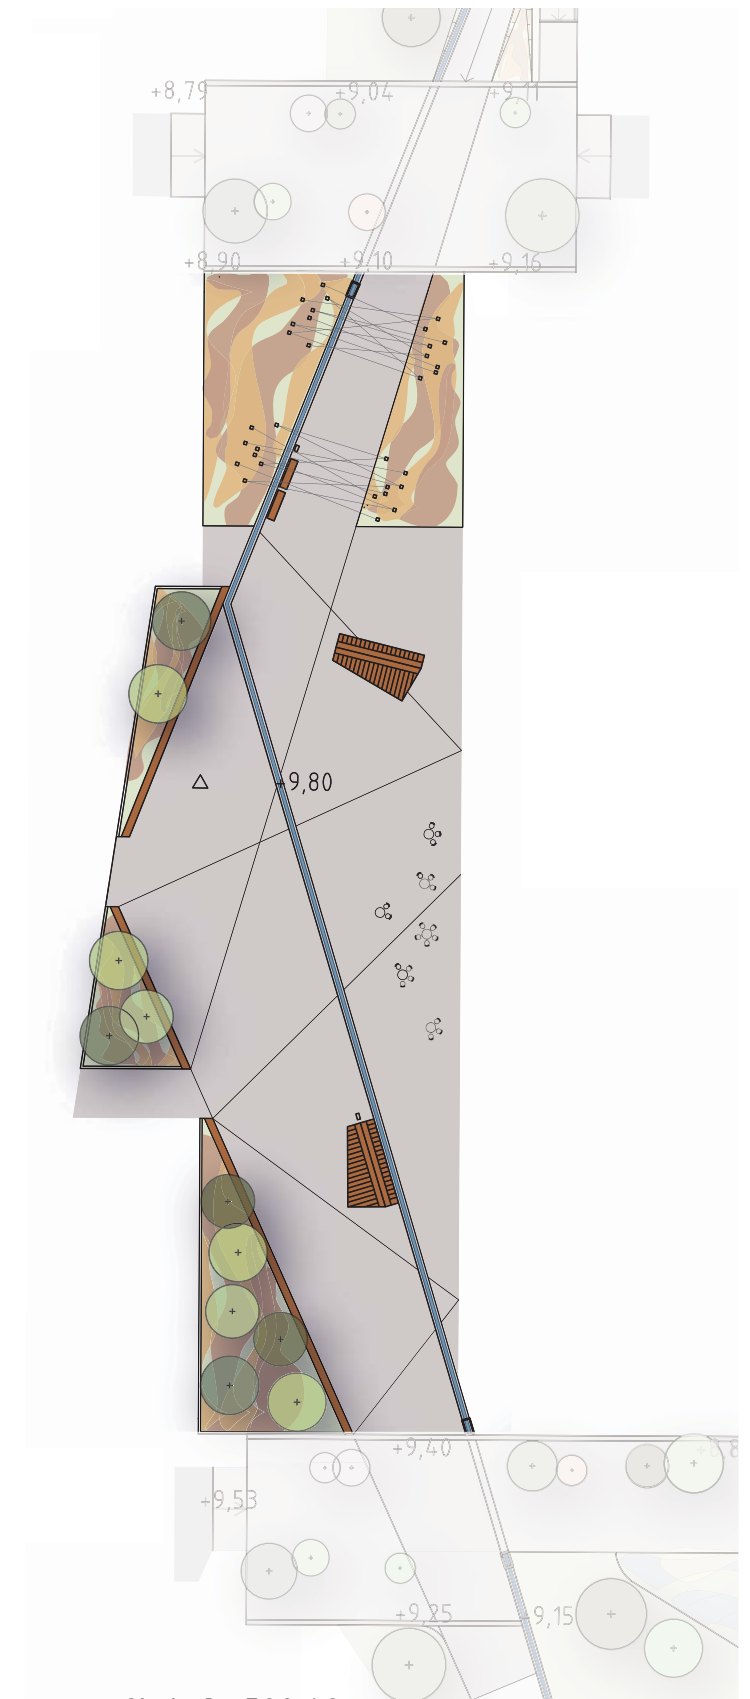

Skala 1 : 500 A3

Blå blom parken

Blå blomparken

Blåblomparken är den bredaste och mest centrala delen av parkstråket. Parken har fått dess namn från det mycket kända porslinet från Gustavsbergfabriken. Den blå färgen är ett genomgående tema i parken allt från växtvalet, kakel och målade delar i trä-möbler och lekutrustning. Här finns en öppen gräsyta för fri lek, bollspel och picknick. Parken inramas av vegetationsytor och stora träd vilket ger parken en grön inramning och rumslighet. Lekplatsen ligger här och blir en viktig samlingspunkt för både barn och föräldrar i Fabriksstaden.

Lekplatsens utformning skall locka till rörelse, fantasi och experimentlusta. Den innehåller lekfunktioner som sandlek, experimentlek, klätterlek, balanslek, gunglek och bollspel. En lekskog skall erbjuda en lugnare del för mer avskild fantasilek. I anslutning till lekplatsen ligger en dagvattendamm i platsgjuten betong med en dusch. Delar av dammbotten täcks med runda släta flintastenar (en produkt från porslinsfabriken) och kakel.

Material Det genomgående gångstråket är grus i parken vilket är ett klassiskt material för gångytor i park. Vid övergångarna till korsningarna sträcker sig den platsgjutna betongen in i parken för att stärka kopplingen och kontinuiteten mellan olika delar. En pergola med stomme i stål och träribbor skapar rumslighet i lekplatsen norra del och en fin avskärmning mot Wilhelm Kåges gata. Färgerna på lekutrustning och möbler är naturfärgade med brunröda och blå målade delar i möbleringsprogrammets färgtoner.

Växtmaterial Artvalet i parken är träd i olika storlekar från stora parkträd till mindre buskträd av arter främst av lönn och körsbär. Parken har stora ytor med perenner främst i blåa toner men även rödbruna inslag.

Träd Acer platanoides – skogslönn, Acer tataricum – rysk lönn, Acer saccharinum – silverlönn, Prunus virginiana – virginianahagg, Prunus sargentii – bergkörsbär, Quercus robur – Ek

Buskar Cornus mas – körsbärskornell

Perenner Stipa gigantea – stort fjädergräs, Perovskia atriplicifolia – perovskia, Echinops ritro – bålhistel, Eryngium – marton, Salvia – stäppsalia, Aster dumosus – oktoberaster, Chrysanthemum leucanthemum – prästkrag.



Lekplats med landskap av kullar och spänger för de mindre barnen



Perenner i blåa toner ger parken dess namn



Gräsyta för fri lek, bollspel och picknick



Skala 1 : 500 A3

Prunusstråket

Prunusstråket

Prunusstråket är ett smalt parkstråk mellan två kvarter i den södra delen av parken. Tanken är att skapa ett tätt rum i lågskala för att ge en stark karaktär åt det smala parkrummet. Gångstråket i grus har en svagt vindlande form och varierar från smalare stråk till bredare platsbildningar. På så vis bildas en variation i rumslighet och blickpunkter. Vid platserna längs med stråket adderas element som bänkar eller en gunghamock för att locka till att slå sig ner eller stanna upp och leka. Dagvattenrännan med sitt kakel blir ett starkt inslag i det lilla parkrummet och vid en av platsbildningarna vidgas den och blir en mindre damm med konstverk.

Växtmaterial För att skapa mindre rum och en tät struktur väljs låga träd och buskträd främst av arten prunus. Träd och buskar är vit- och rosa blommande. Perenner är rosa och brunröda.


Träd Prunus sargentii – bergkörsbär, Prunus cerasifera – körsbärsplomonn,

Buskar Prunus mahaleb – vejsel, Prunus tenella - dvärgmandel

Perenner Stipa calamagrostis – silvergräs, Stipa tenuissima – Svansfjädergräset, Agrostis capillaris – rödven, Achillea millefolium – rölleka olika färger, Helenium 'Rubinzweg' - solbrud, Centranthus ruber – flerårig pipört.



Perenner i rosa och brunröda toner

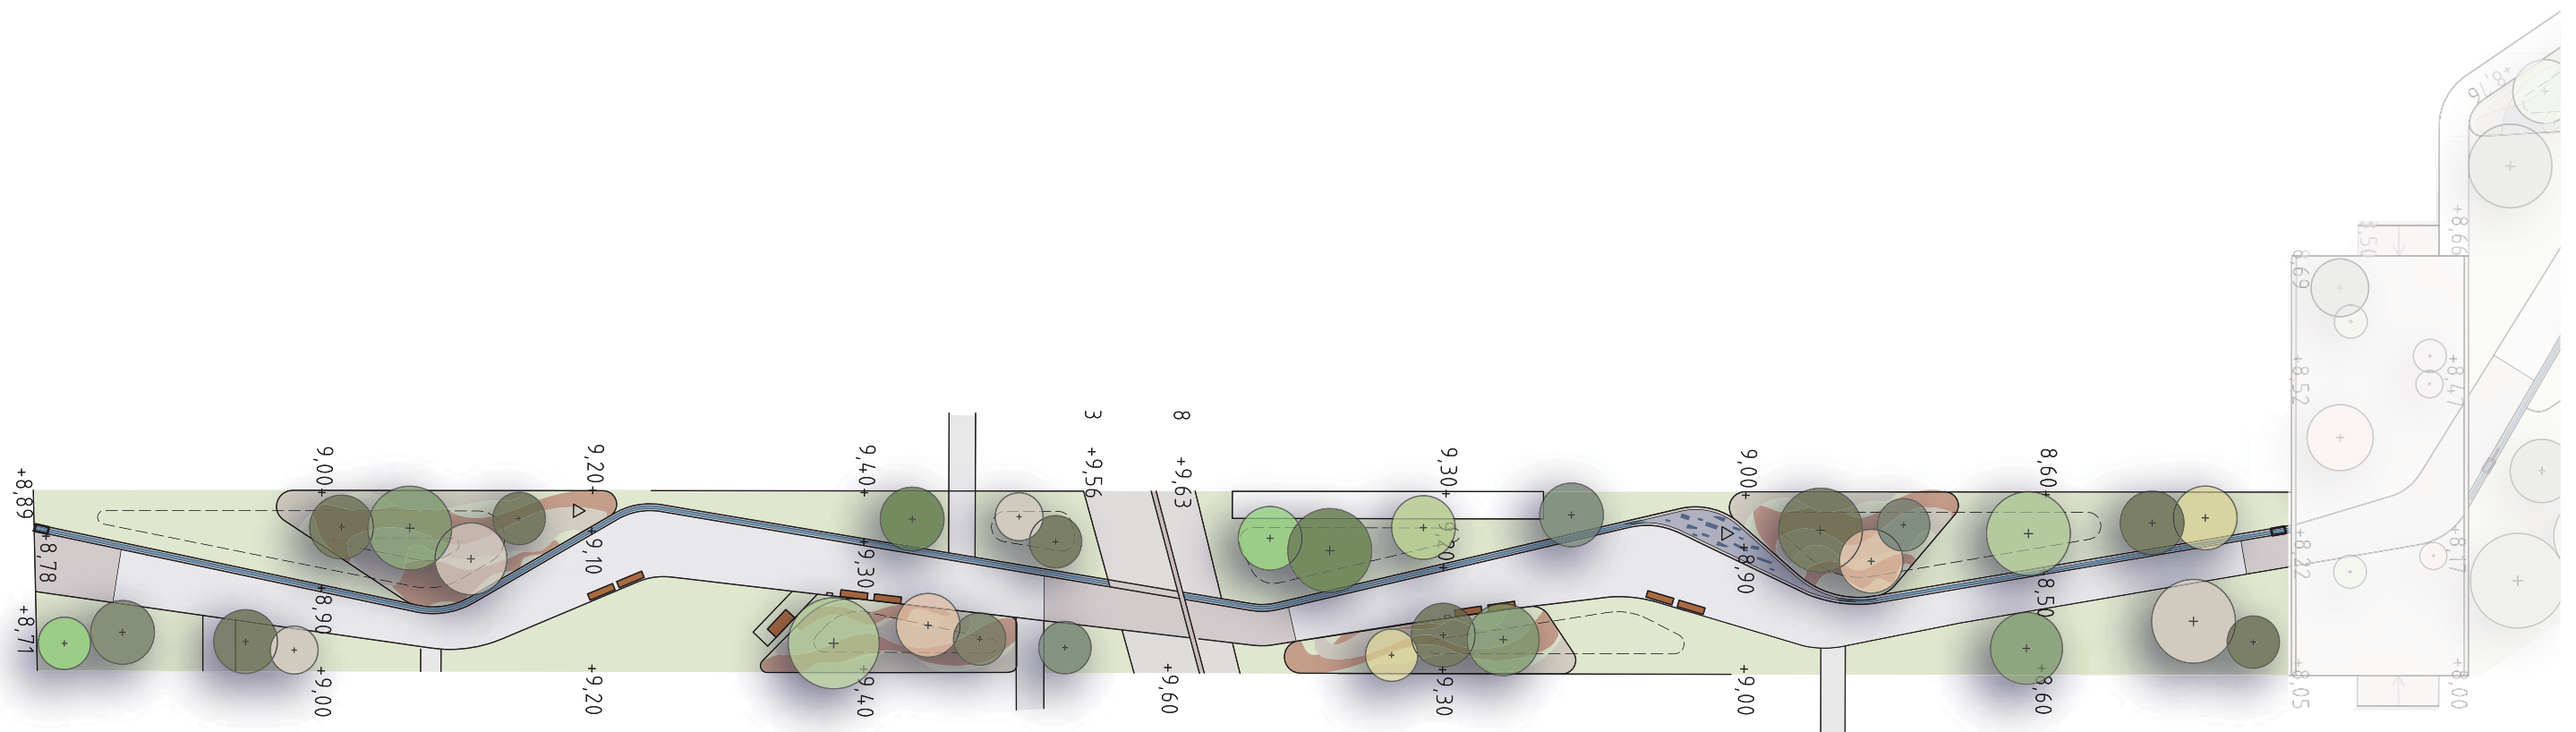

Skala 1 : 500 A3

Parkstråk Wilhelm Kåges gata

Parkstråket

Längs med Wilhelm Kåges gata skapas en smal parkremsa med karaktär av ett fuktstråk. Dagvatten från kringliggande gatunät samlas här för fördröjning. Ett öppet dike planteras med växter som tar upp vatten och bidrar till rening samt förstärker vattentemat. Dagvattenstråkets naturliga och vilda karaktär står i en spännande kontrast till gaturummet strikta ordning.

Träd Betula utilis var. jacemontii – himalajabjörk, Prunus virginiana – virginianahägg, Alnus glutinosa – klibbal

Perenner Lythrum salicaria – fackelblomster, Ligularia dentata – klippstånds, Caltha palustris – kabbeleka






Dagvattnet samlas här för fördröjning



Perenner förstärker vattentemat




Dagvattenstråkets växter ger en naturlig och vild karaktär

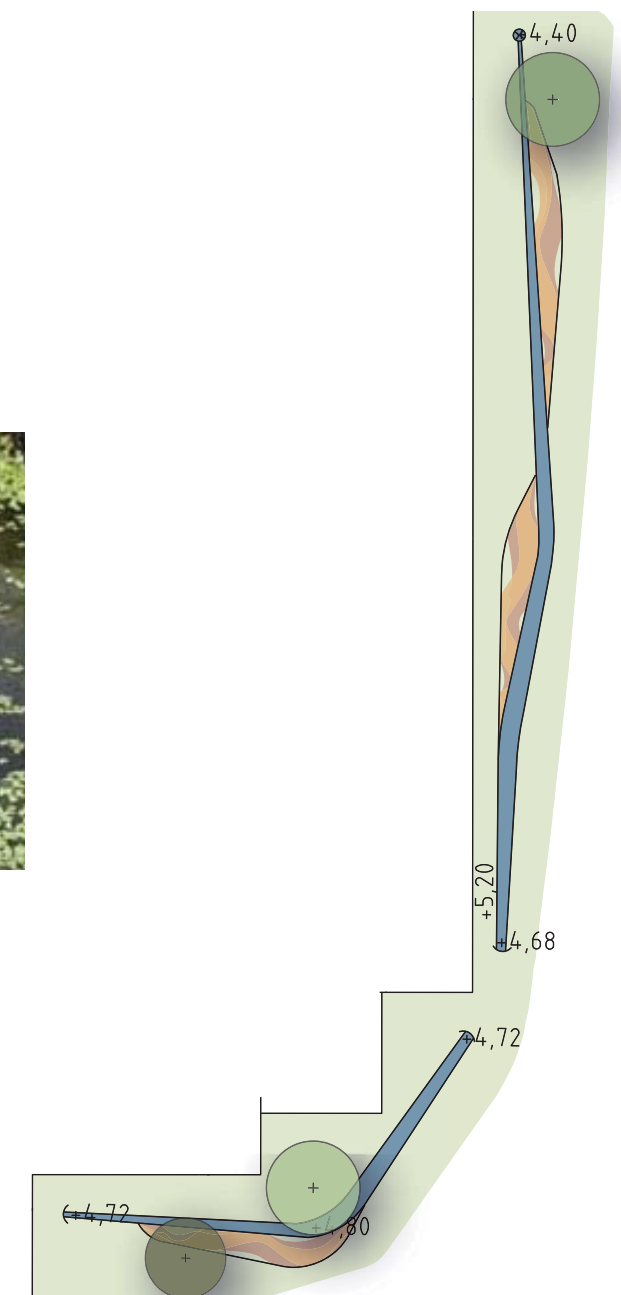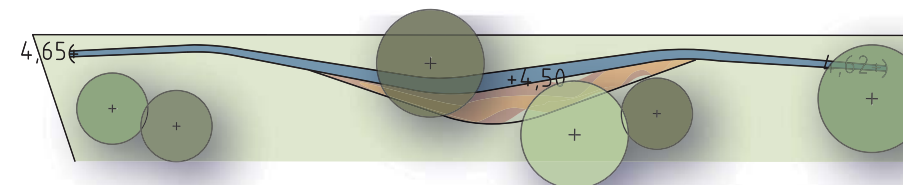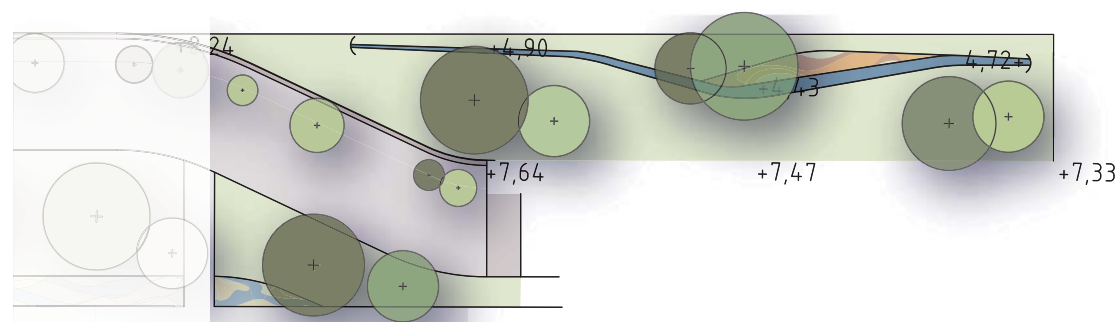


Skala 1 : 500 A3

Sektioner

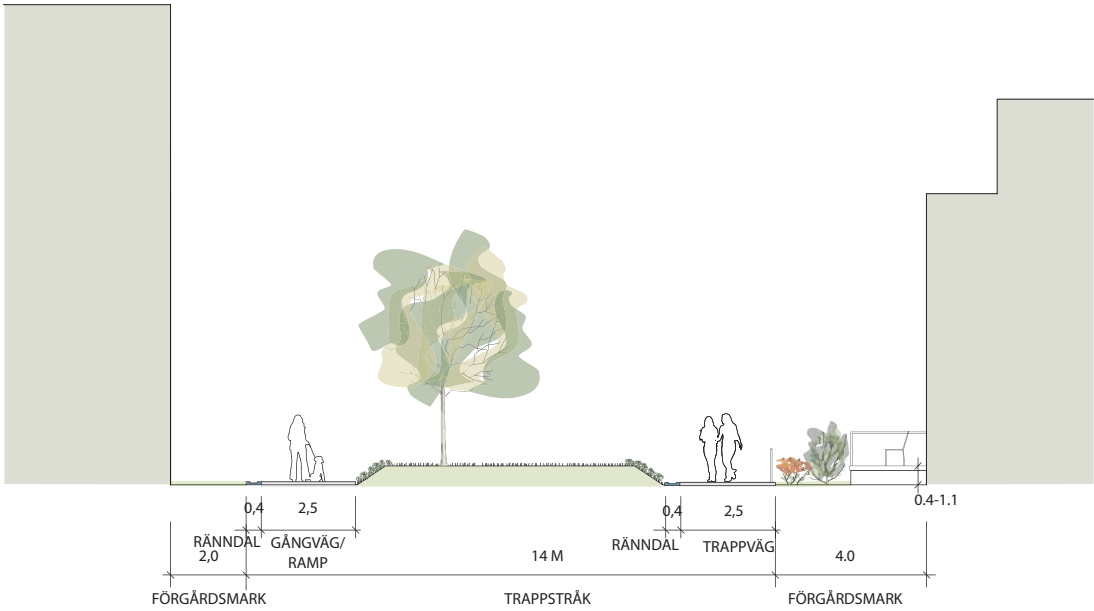


SALIXTRAPPAN

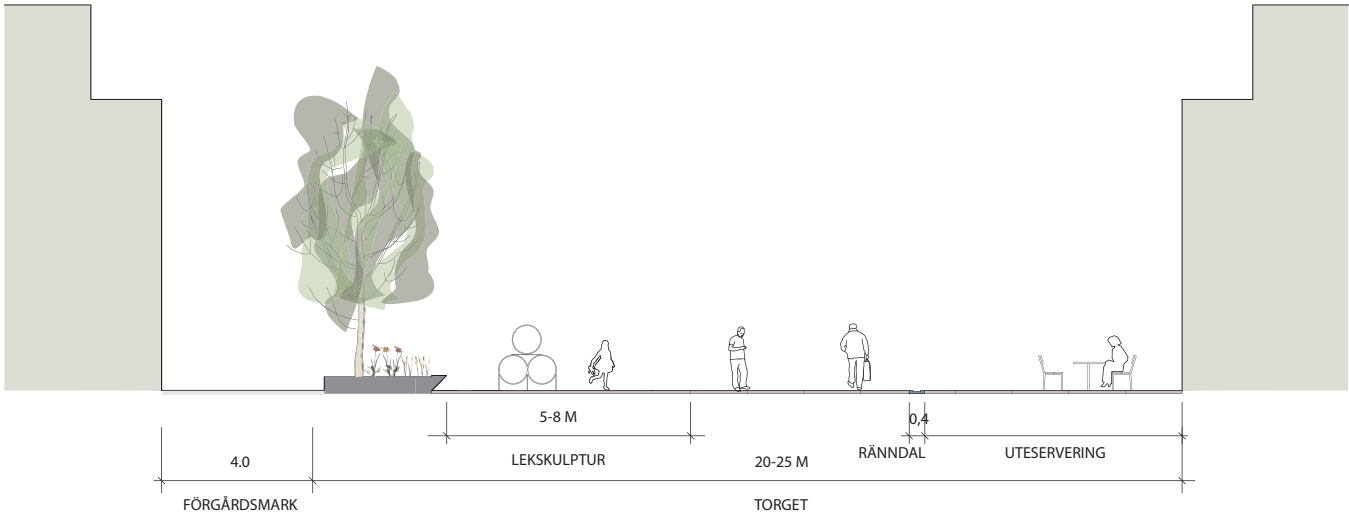


ASTERTORGET

Sektioner Salixtrappan, Astertorget och Blåblom parken
Skala 1 : 200 A3 (mått i m)

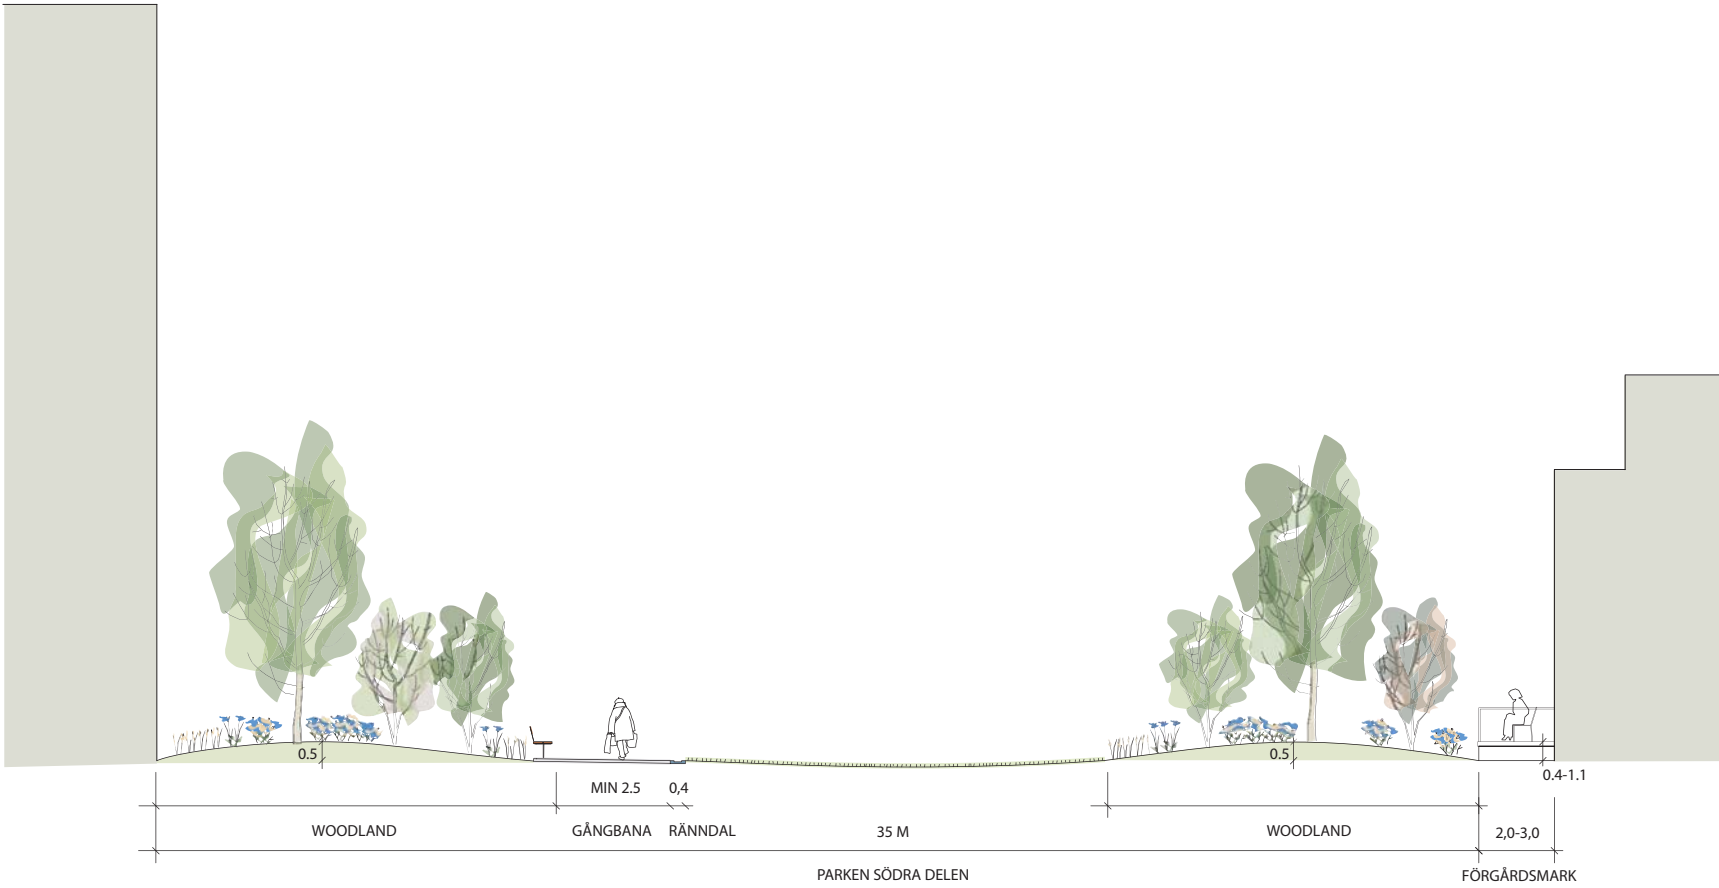


BLÅBLOM PARKEN

Sektioner

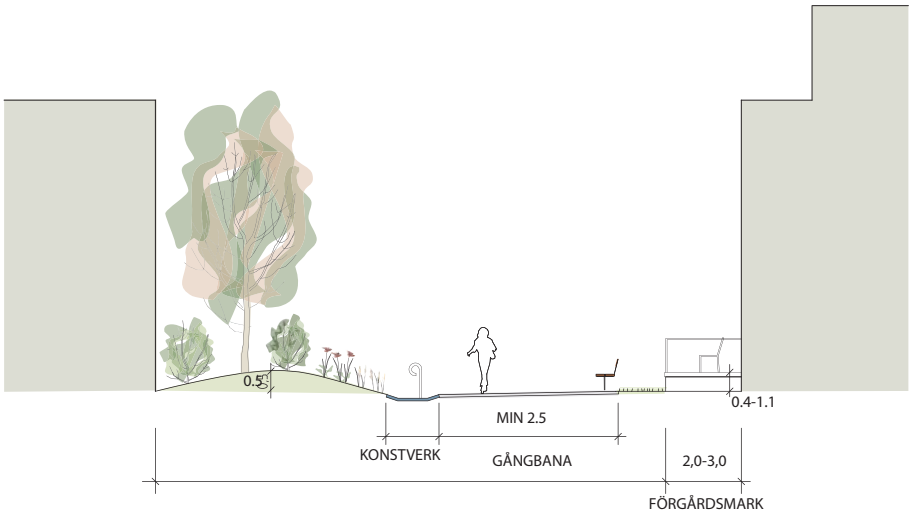


PRUNUSSTRÅKET

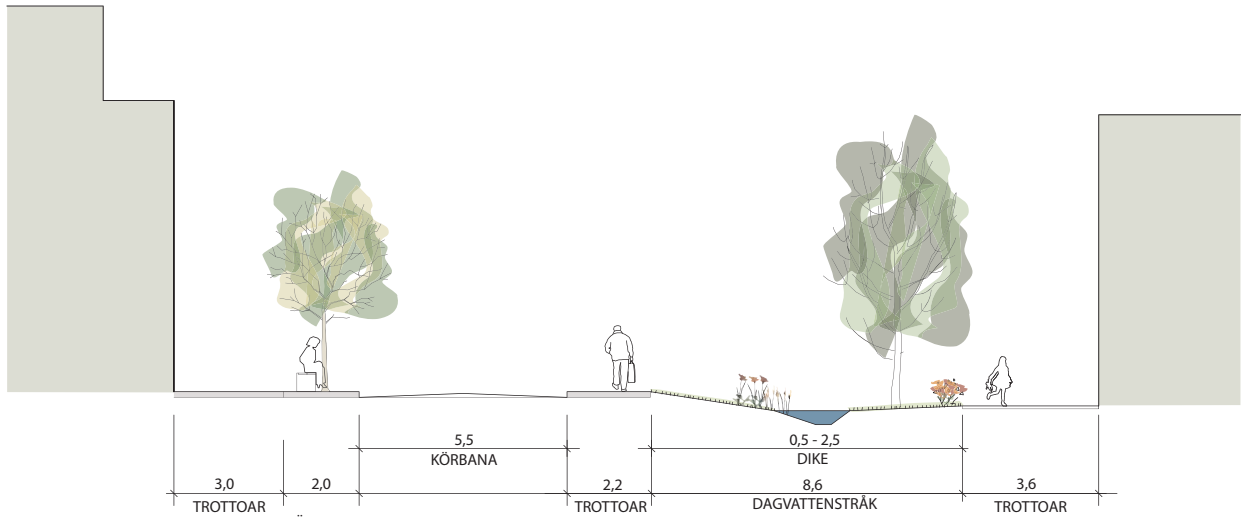

DAGVATTENSTRÅKET

Sektioner Prunusstråket och dagvattenstråket
Skala 1 : 200 A3 (mått i m)

Korsningar park och gata

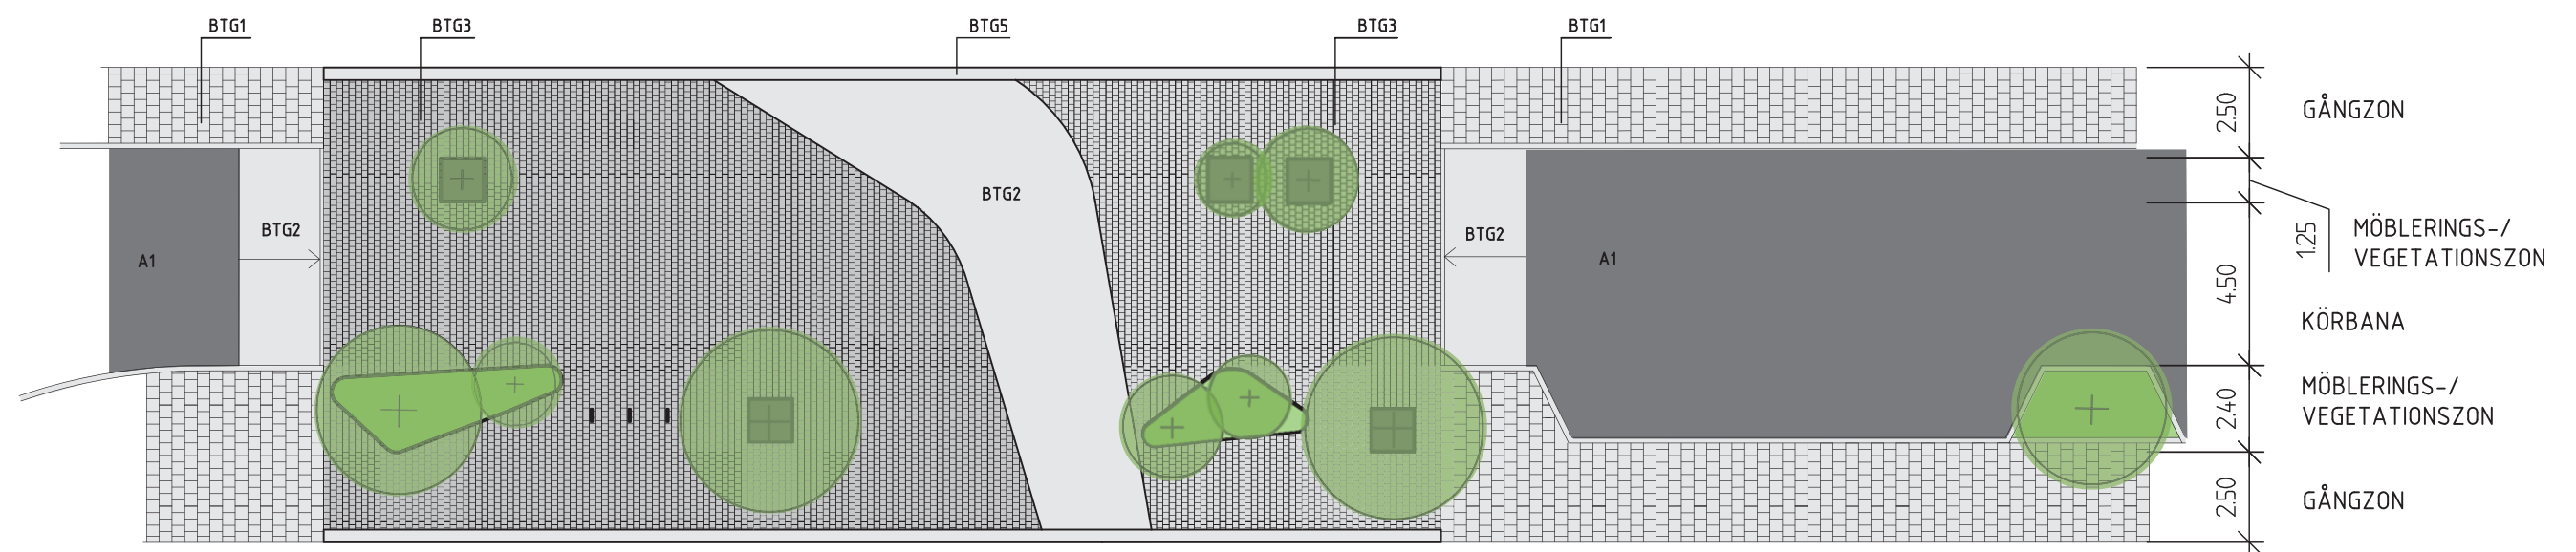

Korsningar park och gata

Korsningarna med park och gata utformas som upphöjda platser med stark parkkaraktär. Parkträd av arter som lönn och körsbär smalnar av gaturummet och skapar lugna gångzoner ut med fasaderna.

BTG1 Betongplattor släta grå 350x350

BTG2 Platsgjuten betong


BTG3 Betongplattor släta grå, 175x175

BTG5 Sinusplatta grå, 350x350


A1 Asfalt

Skala 1 : 200 A3 (mått i m)

Detaljer - Sittmur och bänk

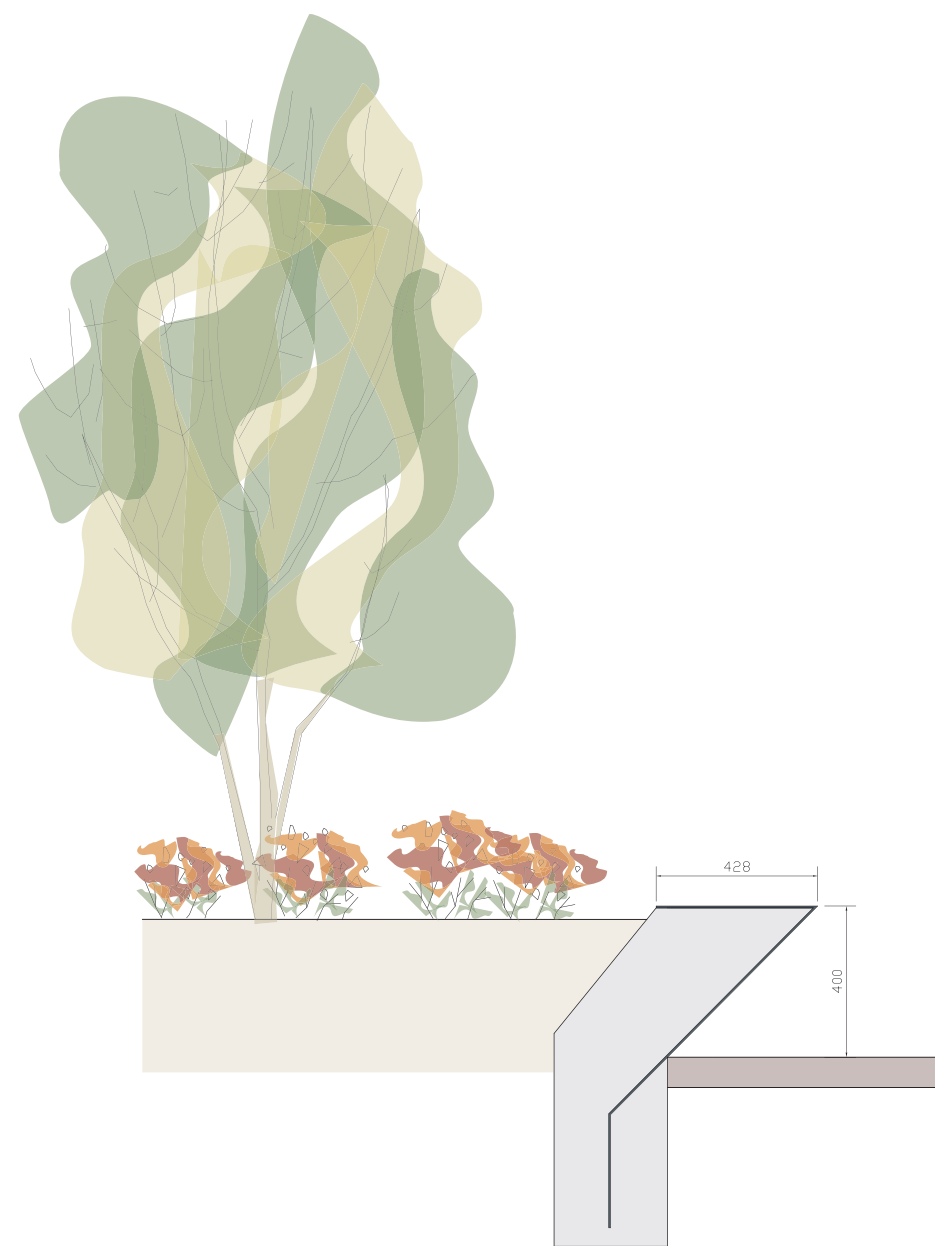


Stödmur vid planteringar, Aster toget

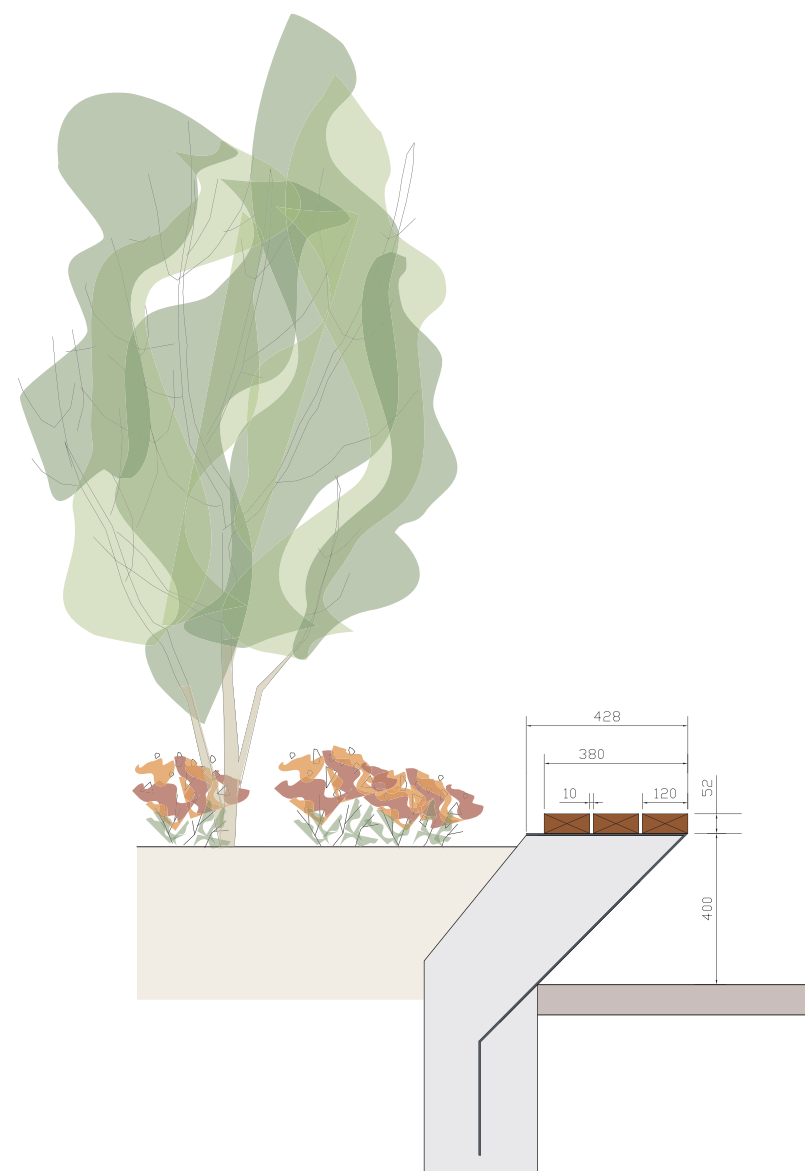


Stödmur/sittmur vid planteringar, Aster toget

Skala 1 : 20 A3 (mått i mm)

Detaljer - Dagvattenränna

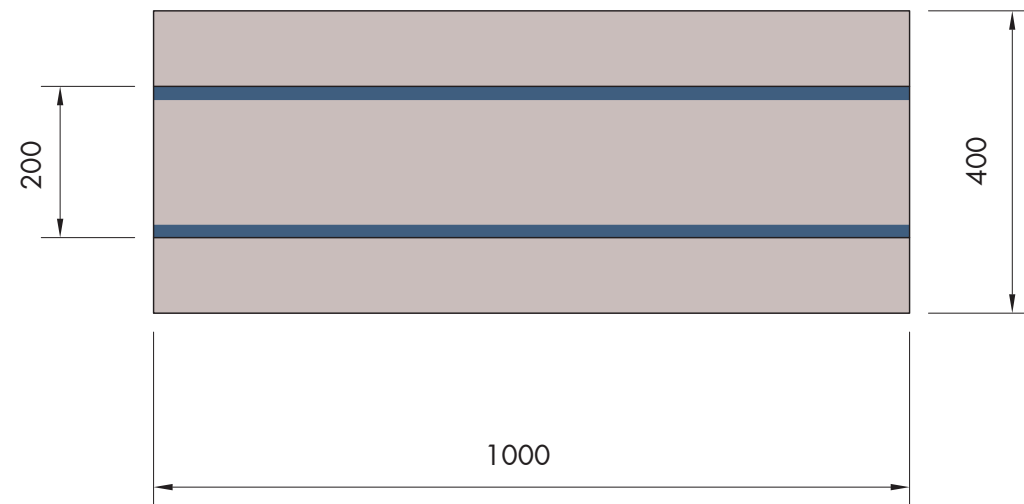

Rändal i platsgjuten betong
Skala 1 : 10 A3 (mått i mm)



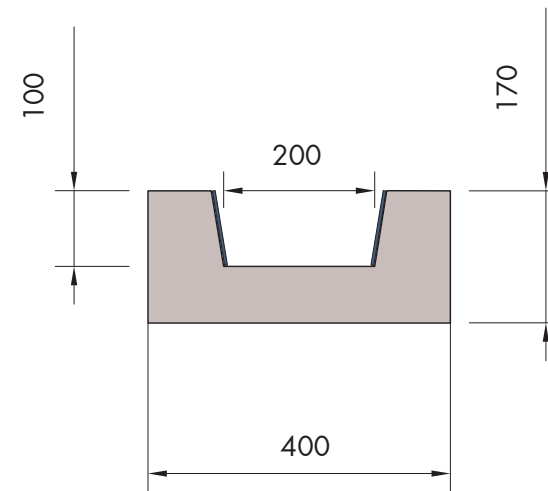


Blått klinker




Dagvattenrännan i betong och kakel löper genom hela parken och samlar upp dagvattnet.

Detaljer - Sittmöbel, Aster torget

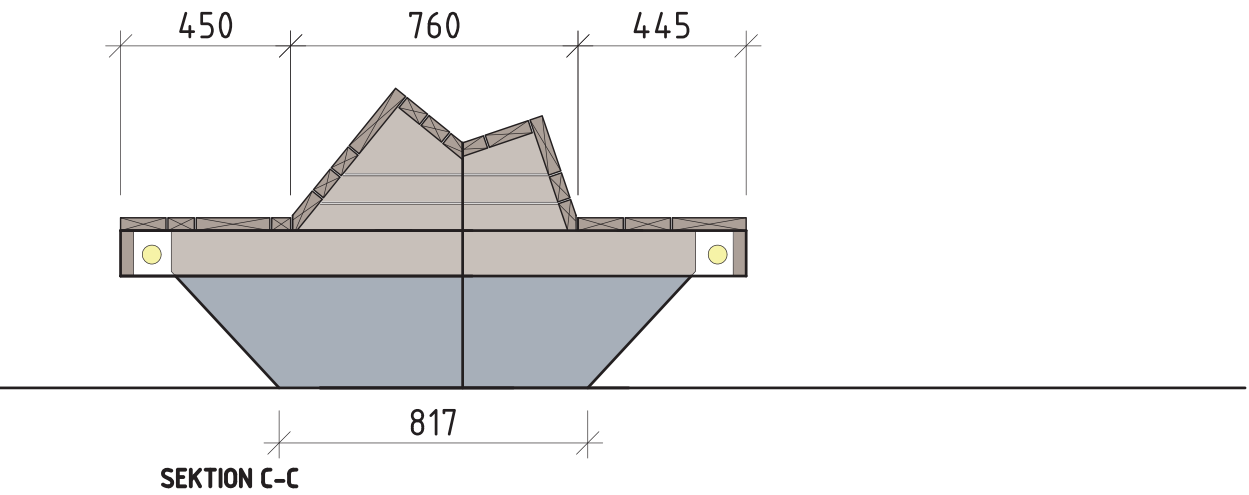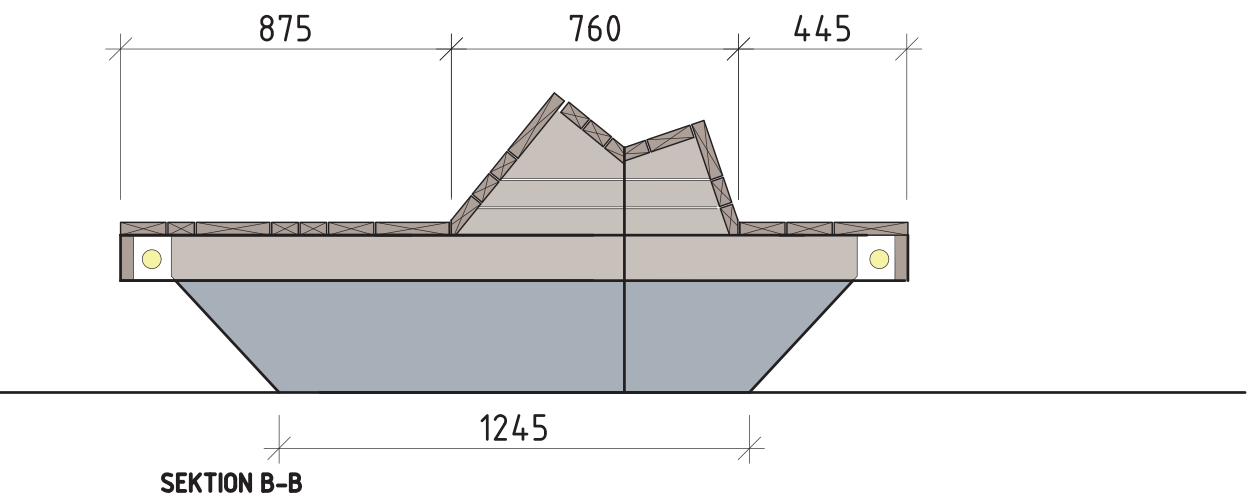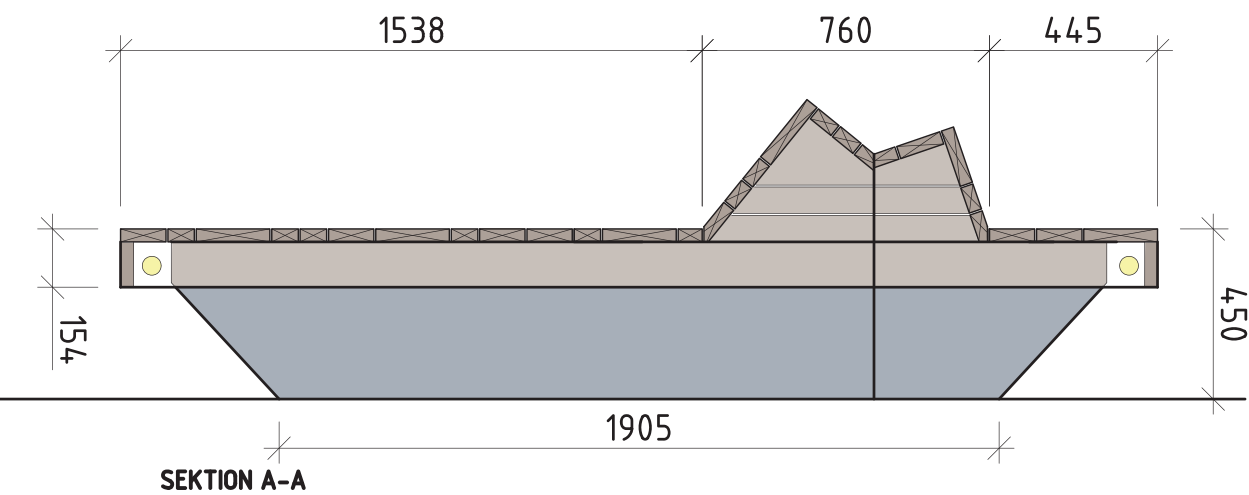

Skala 1 : 20 A3 (mått i mm)

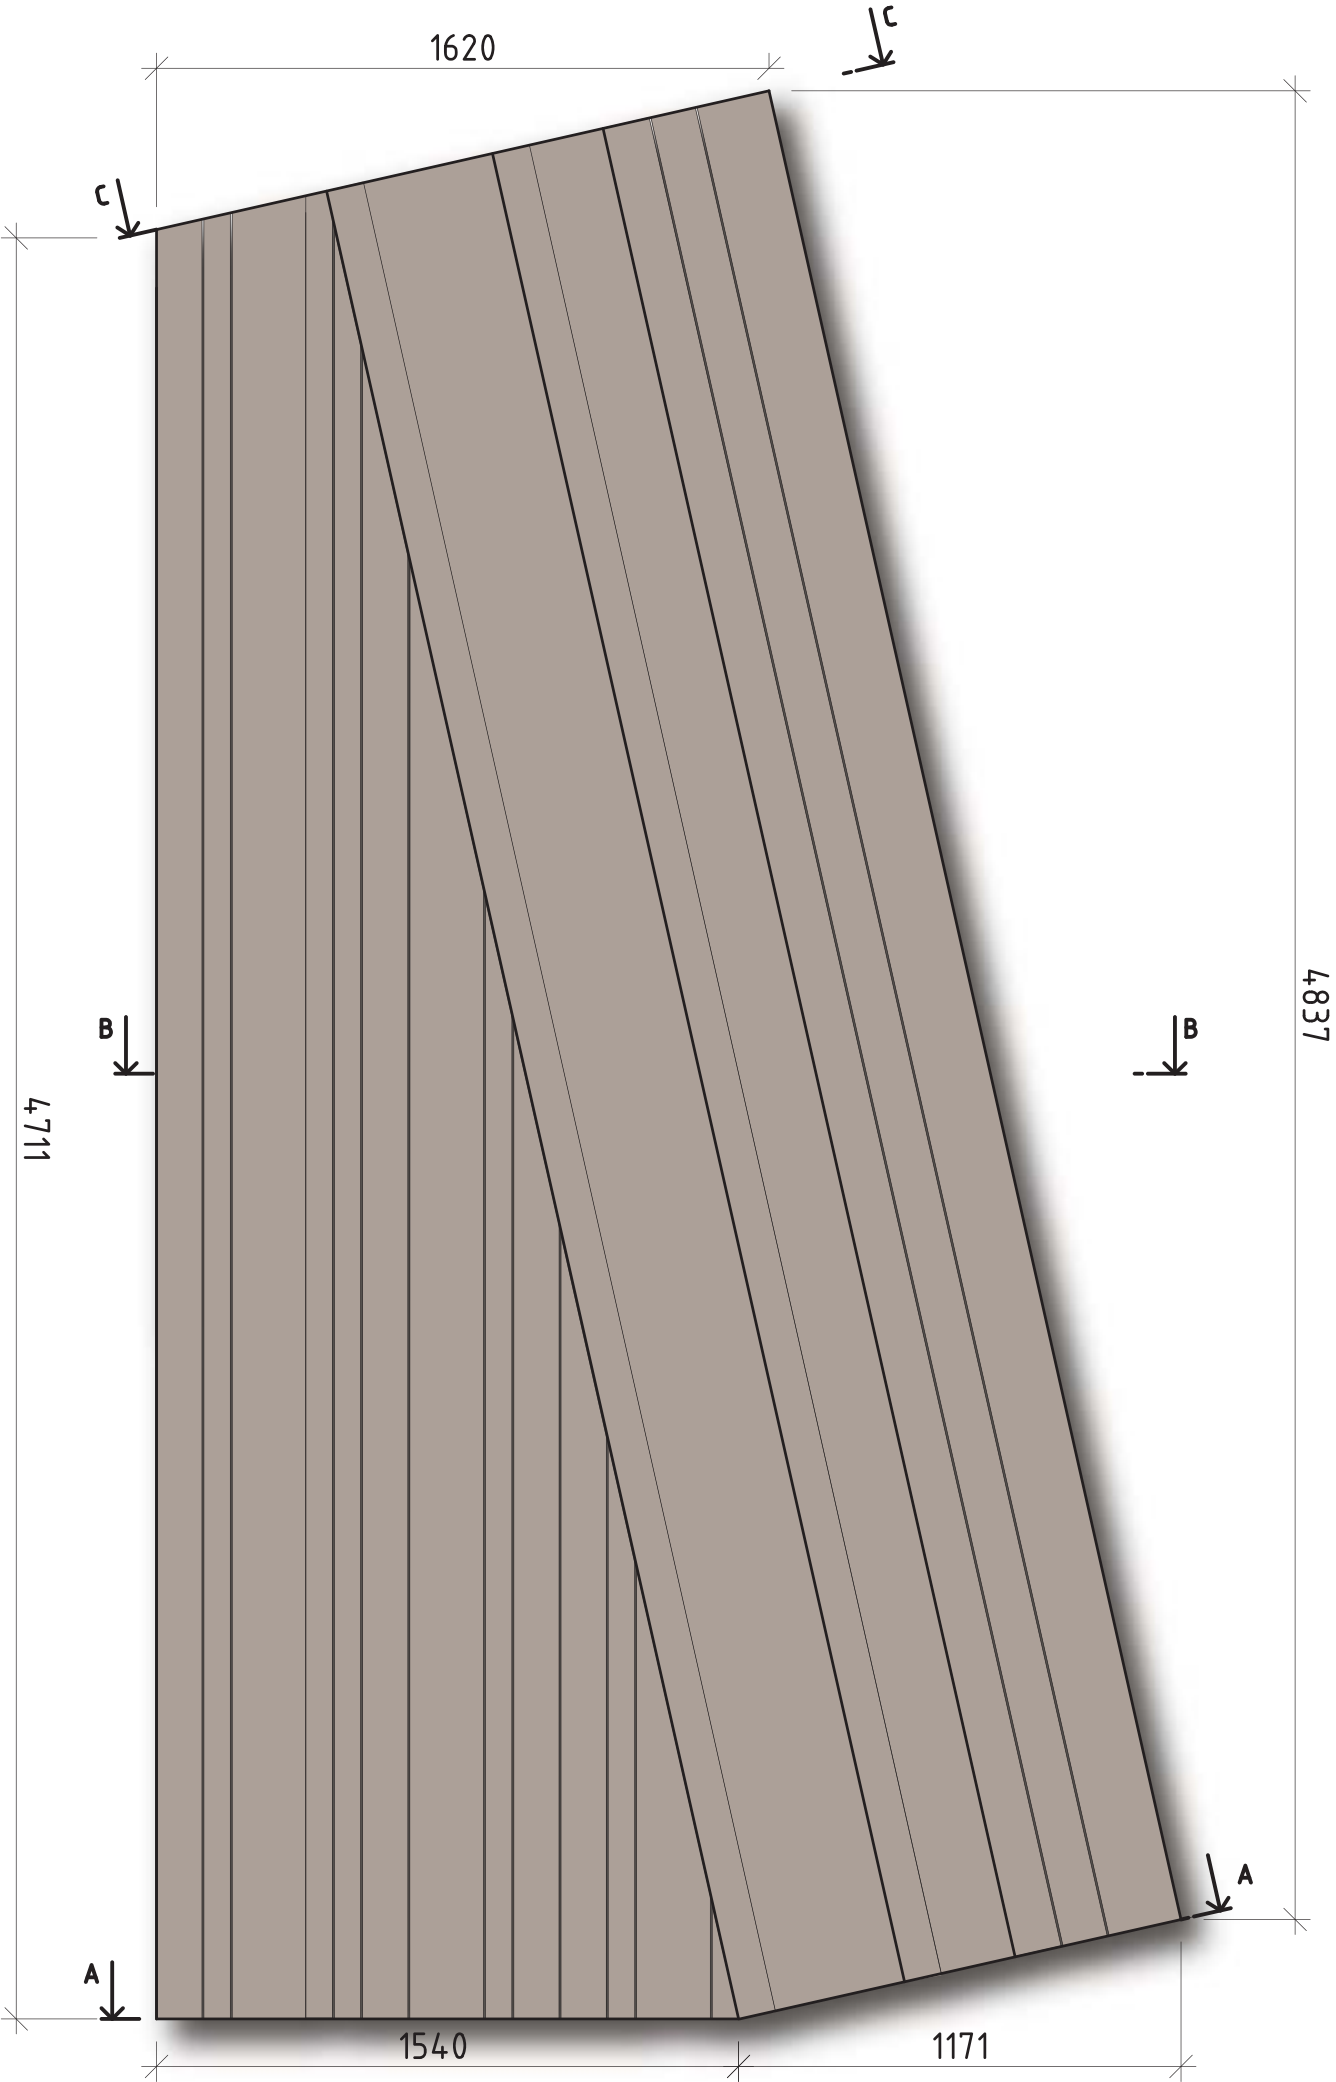

Konstnärlig utsmyckning och karaktärsgivande detaljer



Flintasten från fabriken återanvänds i parken i t.ex dagvattendamen



Kakel i dagvattenrännan görs i Gustavsbergsblått



Konstnärer i området engageras i utformningen av olika objekt i parken.



Konstverken kan användas i lek.



Färgsättningen av trämöbler och lekredskap görs i naturfärg med inslag av signalfärgeri blått och rödbrunt



Lekskulpturer ger en platsunik karaktär.

Möblering

Form och Färg

Möbleringen bygger på materialen trä och stål, i kombination och var för sig. Formspråket är enkelt, avskalat och rakt vad gäller möblernas uttryck. Vi föreslår att plattstål används till handledare, staket och räcken, även dessa med ett tydligt och rakt formspråk.

Trä i möbler och pergolor behandlas med röd, brunfärgat bets. Alla ståldetaljer målas i en grå nyans med blått inslag som kopplar till hav och himmel (RAL 7024). För helhetsintrycket är det viktigt att målningen av ståldetaljer är konsekvent på cykelställ, bänkar, soffor, handledare, trädstöd och belysningsstolpar i hela Gustavsberg. (Undantaget hamnen där belysningsstolpar målas i svart.)

Till detaljer på lekplatsen, i vattenrelaterade anläggningar, så som rännal och vattenspeglar samt i portmotivet används den blå färgen "Gustavsbergsblå" (NCS S4050-R80B), vilken passar bra tillsammans med de övriga färgerna.



NCS S 5040-Y80R



NCS S 4050-R80B



RAL 7024



Möbler i parkstråket

Färger

Trä




Stål



Sittmöbler



Vestre - April

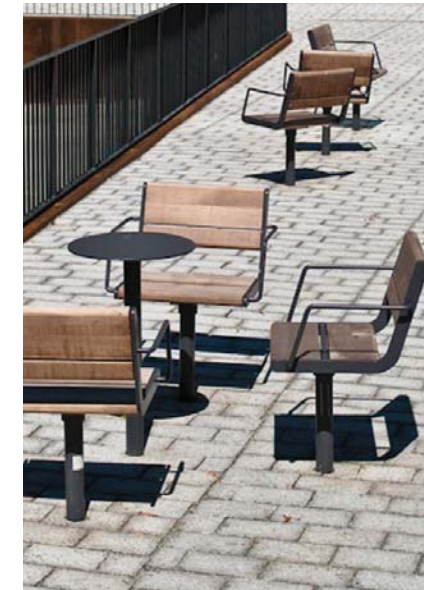

Vestre - April stol

Planteringskärl



Nola - Sturup

Soptunnor



Veksö - Royal SHL

Pollare



Veksö - Solid

Trädgaller



Outsider - ring-mönster

Stamskydd



JOM - stamskydd 510108

Cykelställ




Vestre - Forum

Belysning

Belysningsplan

- A** Salix trappan
- B** Aster torget
- C** Blå blom parken
- D** Prunus stråket




För parkens allmänbelysning består av en konisk LED armatur med asymmetrisk optik och indirekt ljus. Detta för att få en bredare spridning och för att minimera bländningsrisken mot närliggande fönster. Medelavstånd mellan stolparna är cirka 20 m (kortare avstånd i trappan). Stolpen lackeras i en grå kulör, RAL 7024. Armatur som används heter Ray och kommer från Elektroskandia.

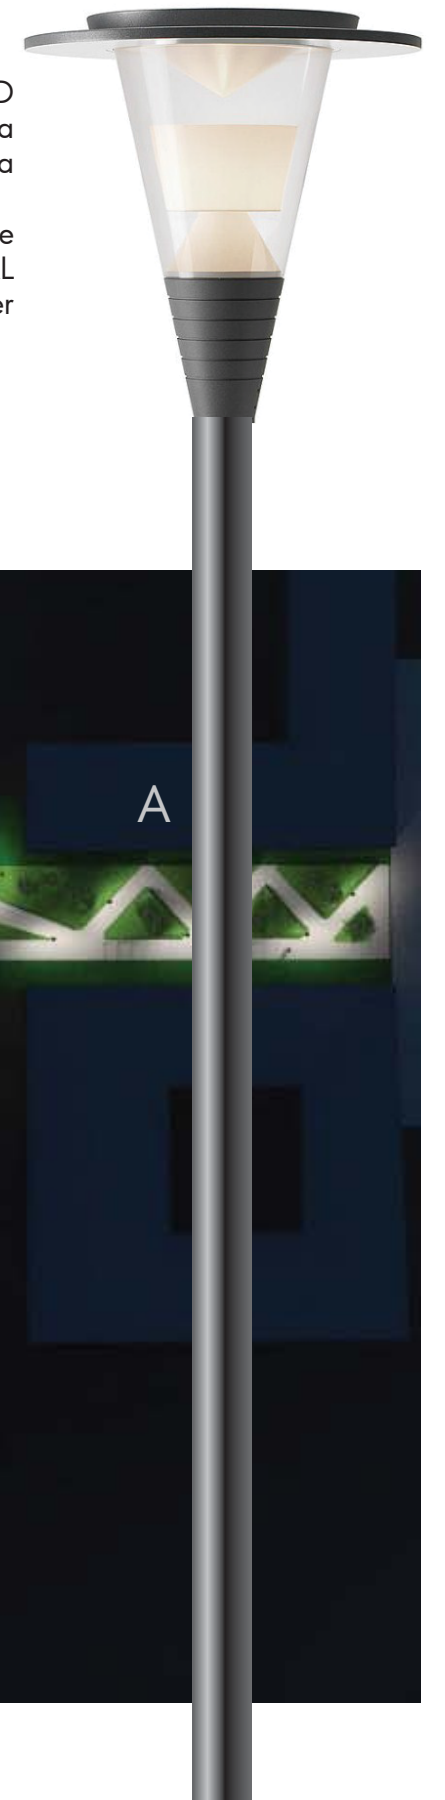

Belysning

Salix trappan

Ingången till parken karaktäriseras av ett trapp- och rampsystem med gröna terrasser. Armaturer på 4 m stolpe monteras nedanför terrasserna vid sidan av ramper och trappor.

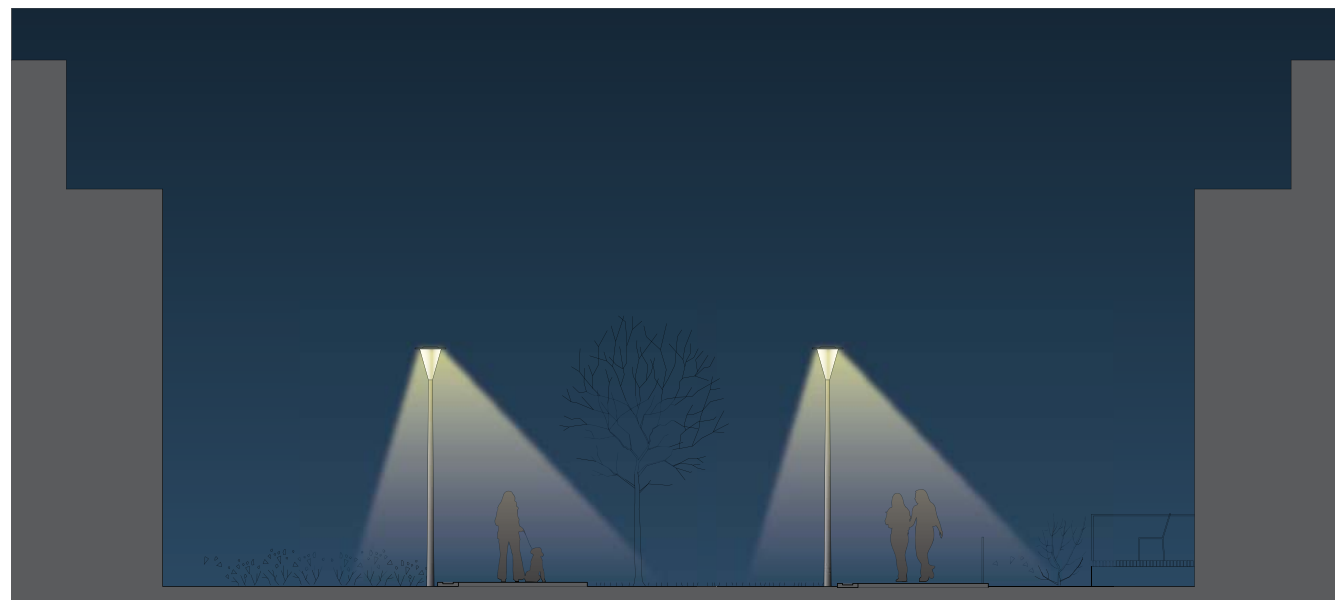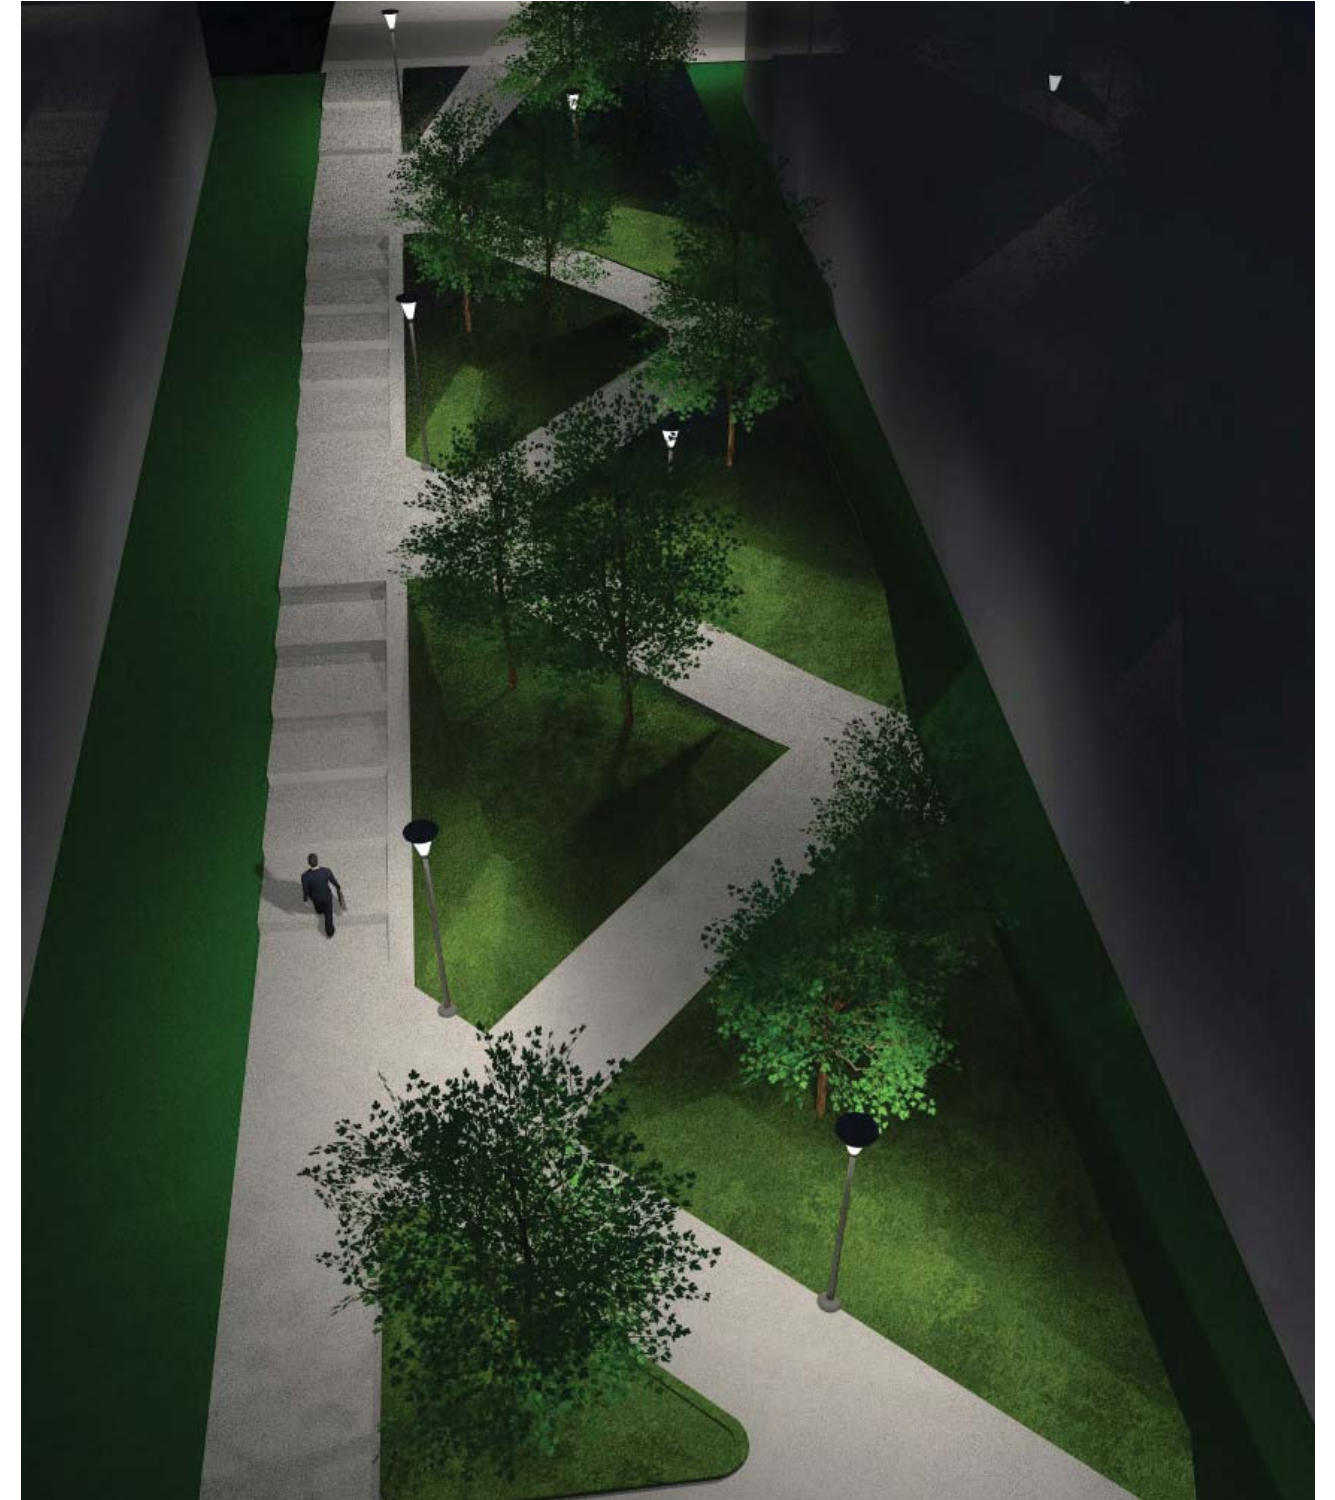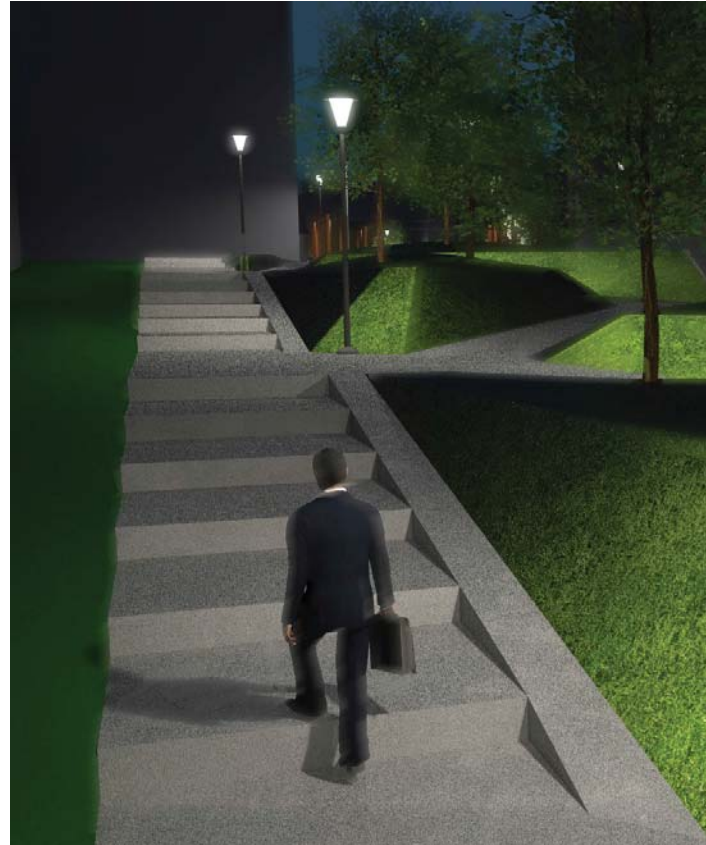

Belysning



Aster torget

För torgets effektbelysning användes LED armaturer. Kompakta armaturer med småstrålande optik monteras på toppen av portalens stolpar och riktas mot marken och/eller mot vajernätet.

Strålkastare med småstrålande optik monterade på en högre mast är riktade mot marken vid platsen som tänkts för uteservering. Detta karakteriserar torgets effektbelysning.

Två specialritade sittbänkar får infällda linjära LED armaturer längs med bägge långsidorna. Gångbanan är belyst med armaturen Ray monterad på 4 m stolpe.

Armaturer


- A** Nightspot från Meyer
- B** Superlight Nano från meyer
- C** Parklykta Ray från Elektroskandia




Belysning

Blå blom parken

Ljussättning av lekplatsen görs med tre grupper av strålkastare monterade på stolpar med en höjd på 10m. På varje stolpe monteras fyra LED armaturer med medium-bred ljusspridning. Gångväg och sekundära vägar belyses med armaturen Ray, monterad på 4m stolpe.

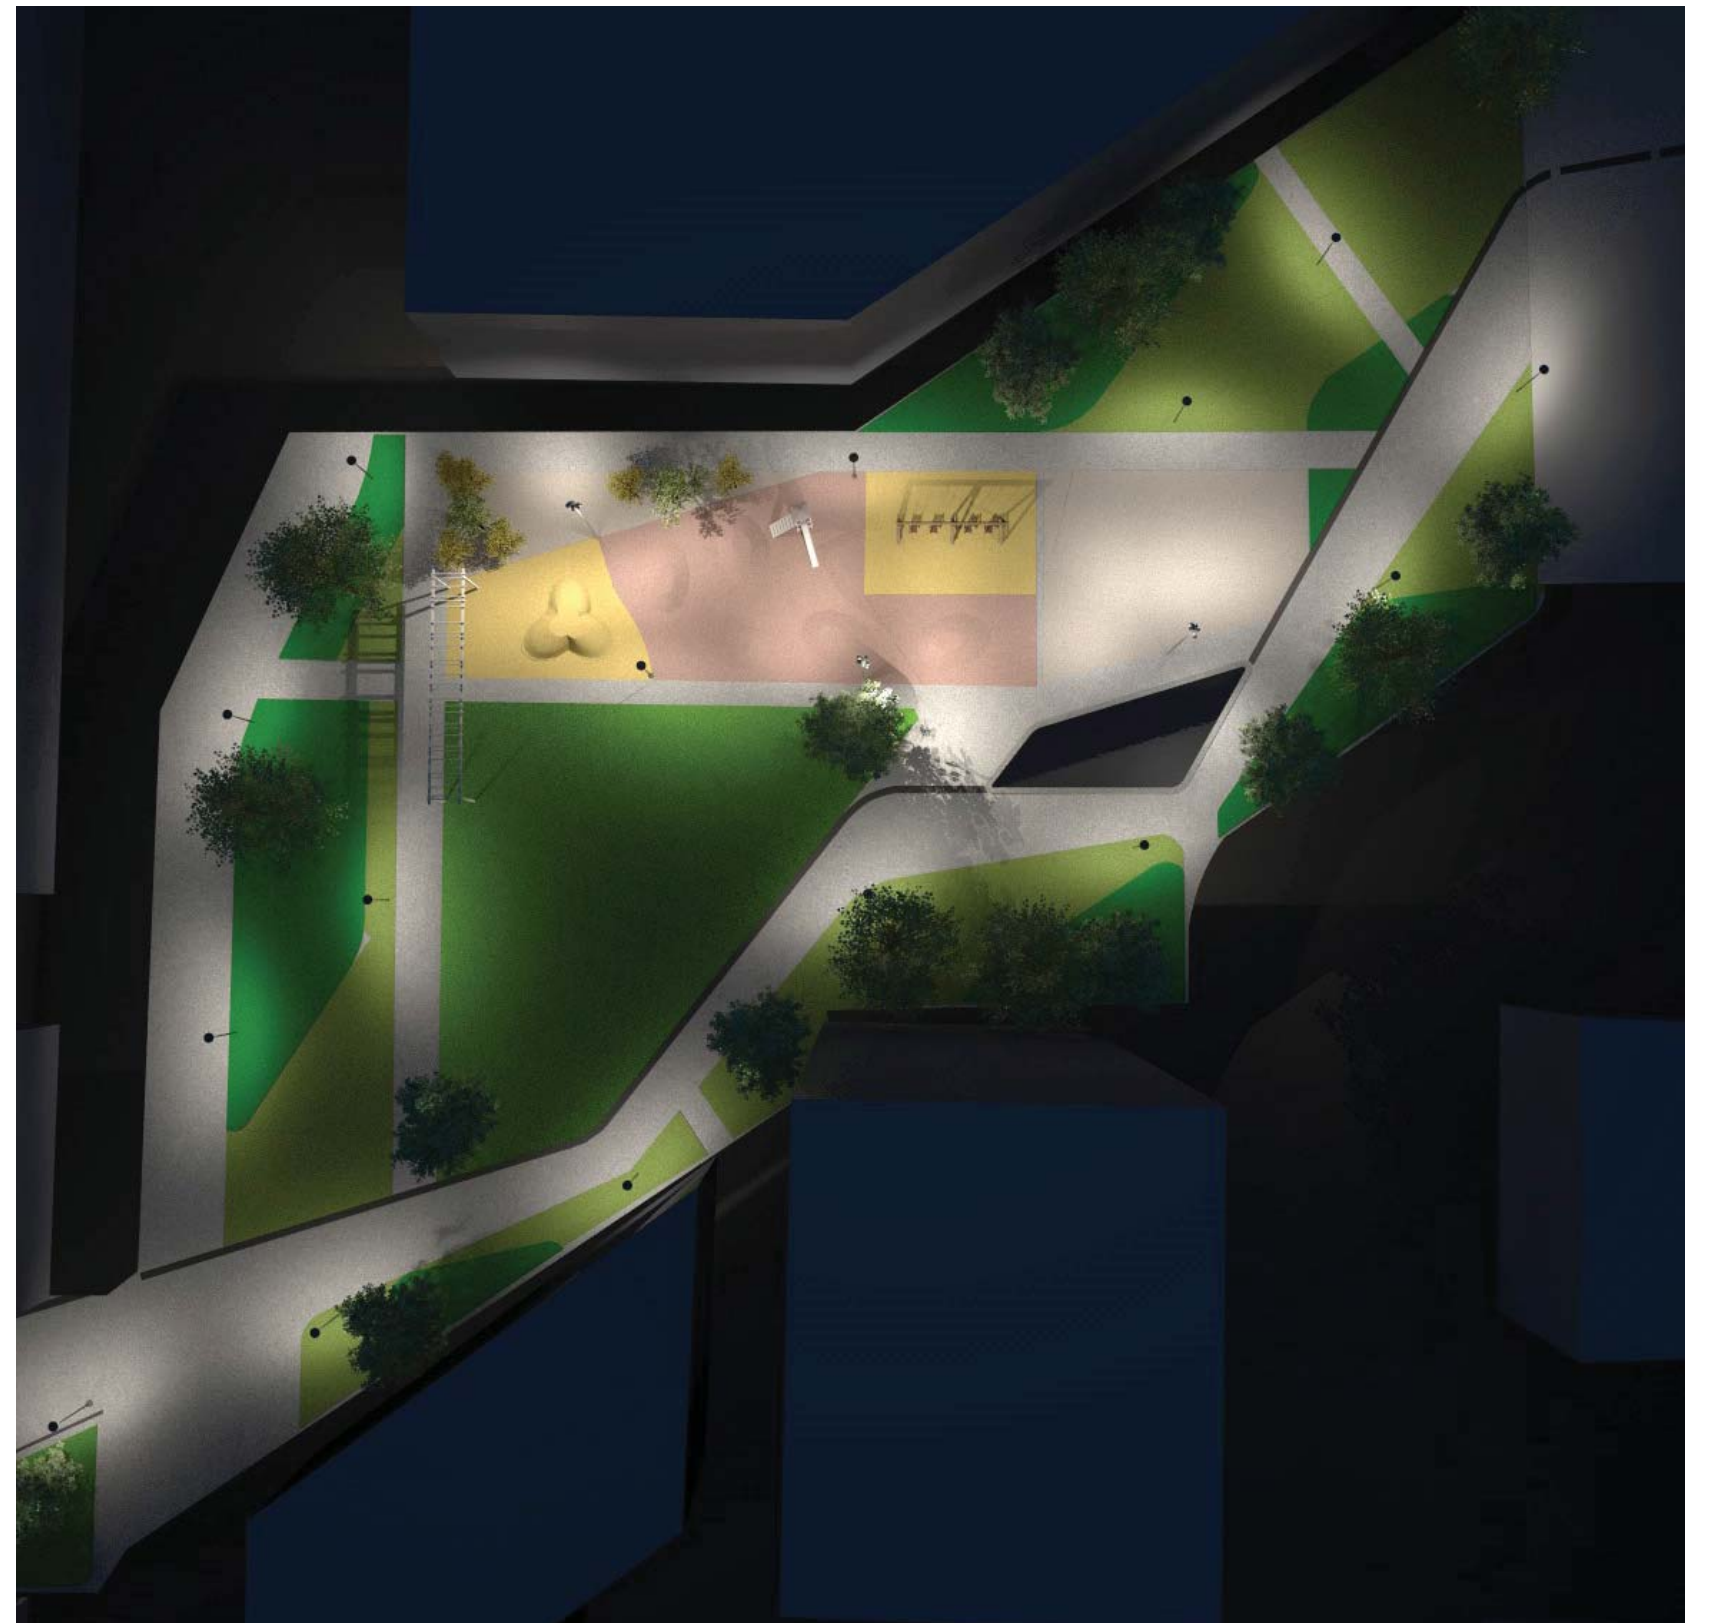


Belysning

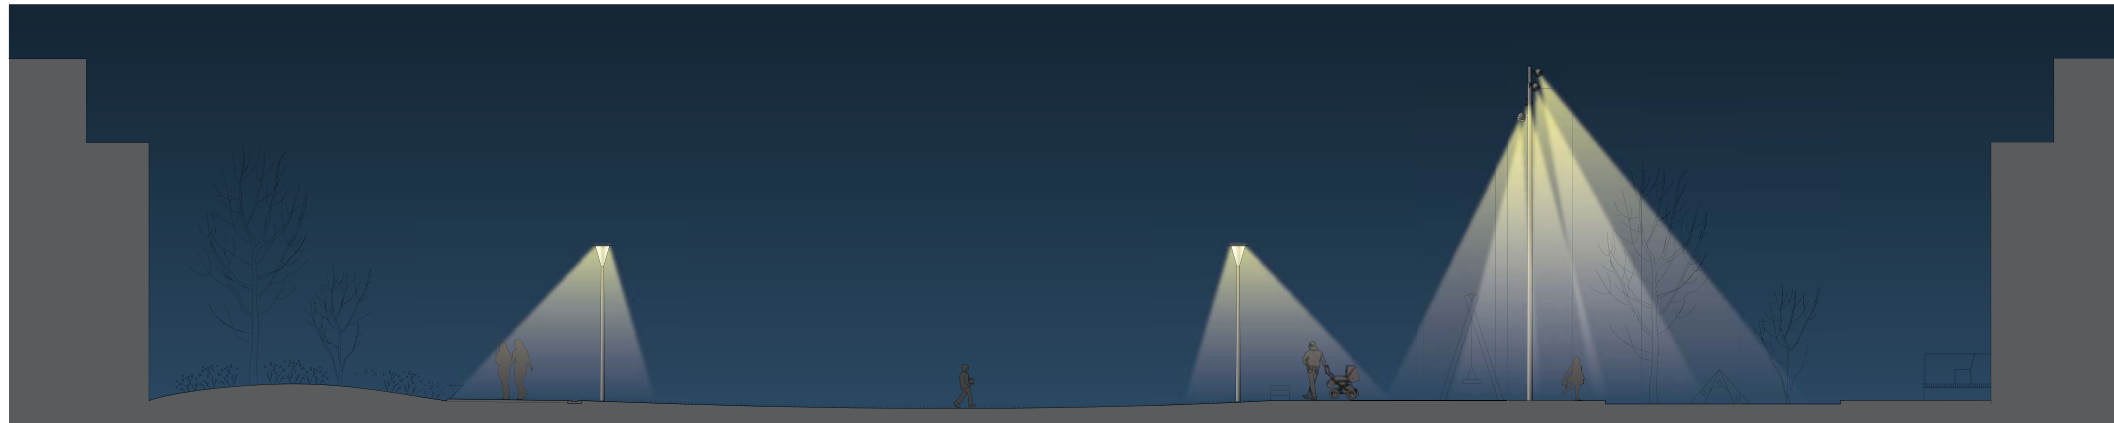

Blå blom parken



Belysning

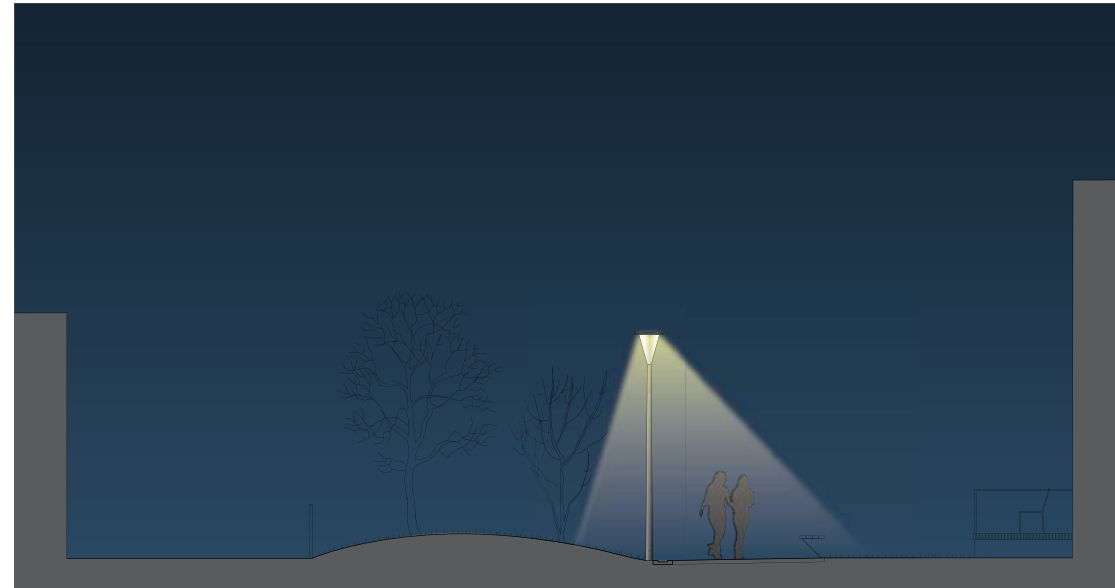

Prunus stråket











Det långa serpentinformade stråket belyses parkarmaturen Ray. Även dessa är monterade på 4 m stolpe och placerade med cirka 20 m mellanrum.





FABRIKSPARKEN
ILLUSTRATIONSPLAN
PROGRAMHANDLING, SKALA 1:500@A1L, 2013-12-18

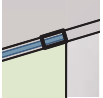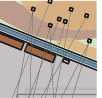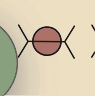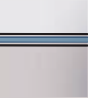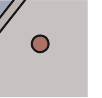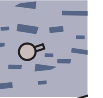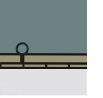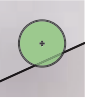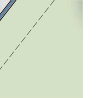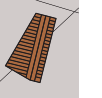

	Dagvattenbrunnar		Stödmur stomme i stål träsisar
	Platsgjuten betong		Pergola stomme i stål med trädetaljer
	Platsgjuten betong med plattstål		Portmotiv stomme i stål med trädetaljer
	Betongplatta typ St. Eriks 17,5x17,5		Papperskorg typ. Veksö Royal SHL
	Betongplatt, sinus		Grill typ Hags
	Asfalt gångyta		Gungställning 4 sitsar samt kompisgunga typ Richter
	Stenmjölsyta 0-8 mm		Kompisgunga typ Richter
	Gummiastfalt inkl. gummikullar		Kätterlek typ Richter
	Baksandytta		Klätternät typ Richter
	Barkytta i lekskog.		Lekstuga typ Hags Cottage
	Chamottekross med prydnadsgräs		Balanslek typ Richter
	Rännadal av betongelement 400X1500 med inslag av kakel.		Experimentlek ljudsten typ Richter Kvarnhjul typ Richter
	Vattenlek med dusch, markytta i platsgjuten betong. Botten med flintstenar och kakel.		Experimentlek talrör typ Hags, Lyssna till vatten typ Richter
	Terrängtrappa sättsteg i plattstål och plansteg i betongplattor typ St. Erik 17,5x17,5 inkl. handledare i plattstål		Bollplank i trä h 1,5 m
	Träd so 25-30 inkl. trädgrop 2x2 m		Lekplank i trä h 1,2 m
	Träd i hårdgjordytta med trädgaller		Sarg till baksandytta
	Perenner co 3,5L och buskar sol co		Liten rutschkana typ Richter
	Gräsyta grästorv		Inspringningsskydd i plattstål till gungor
	Parksoffa typ Vestre April		Grusytta och betongelement under parksoffor
	Stol typ Vestre April		Gunghammock typ Lappset
	Långbänk stomme i stål och träsis		Klättrvägg typ Hags
	Trämöbel i lärkträ med infälld belysning		