



35  
32  
33

SOP  
(20m<sup>2</sup>)

KA SKOLAN

P

P

NY  
HKP

NY VÄNDPLAN 10M BIL

P

NY FSK  
FG + 31,00

Gård

Barnv.frd. 36pl.


32

Cykel  
parkering 12 pl.  
Barnv.frd. 36pl.

FRD  
FRD  
FRD  
(3x15m<sup>2</sup>)

Dagvatten-  
magasin  
ca 25m<sup>2</sup>

31


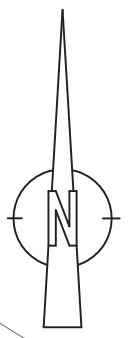


SKALA 1:400




30

30

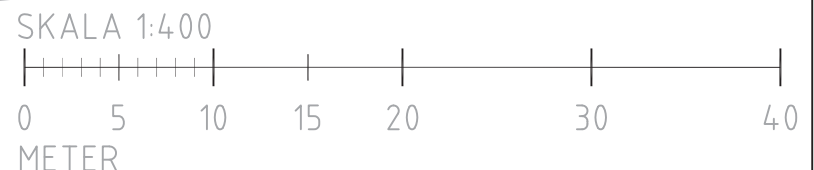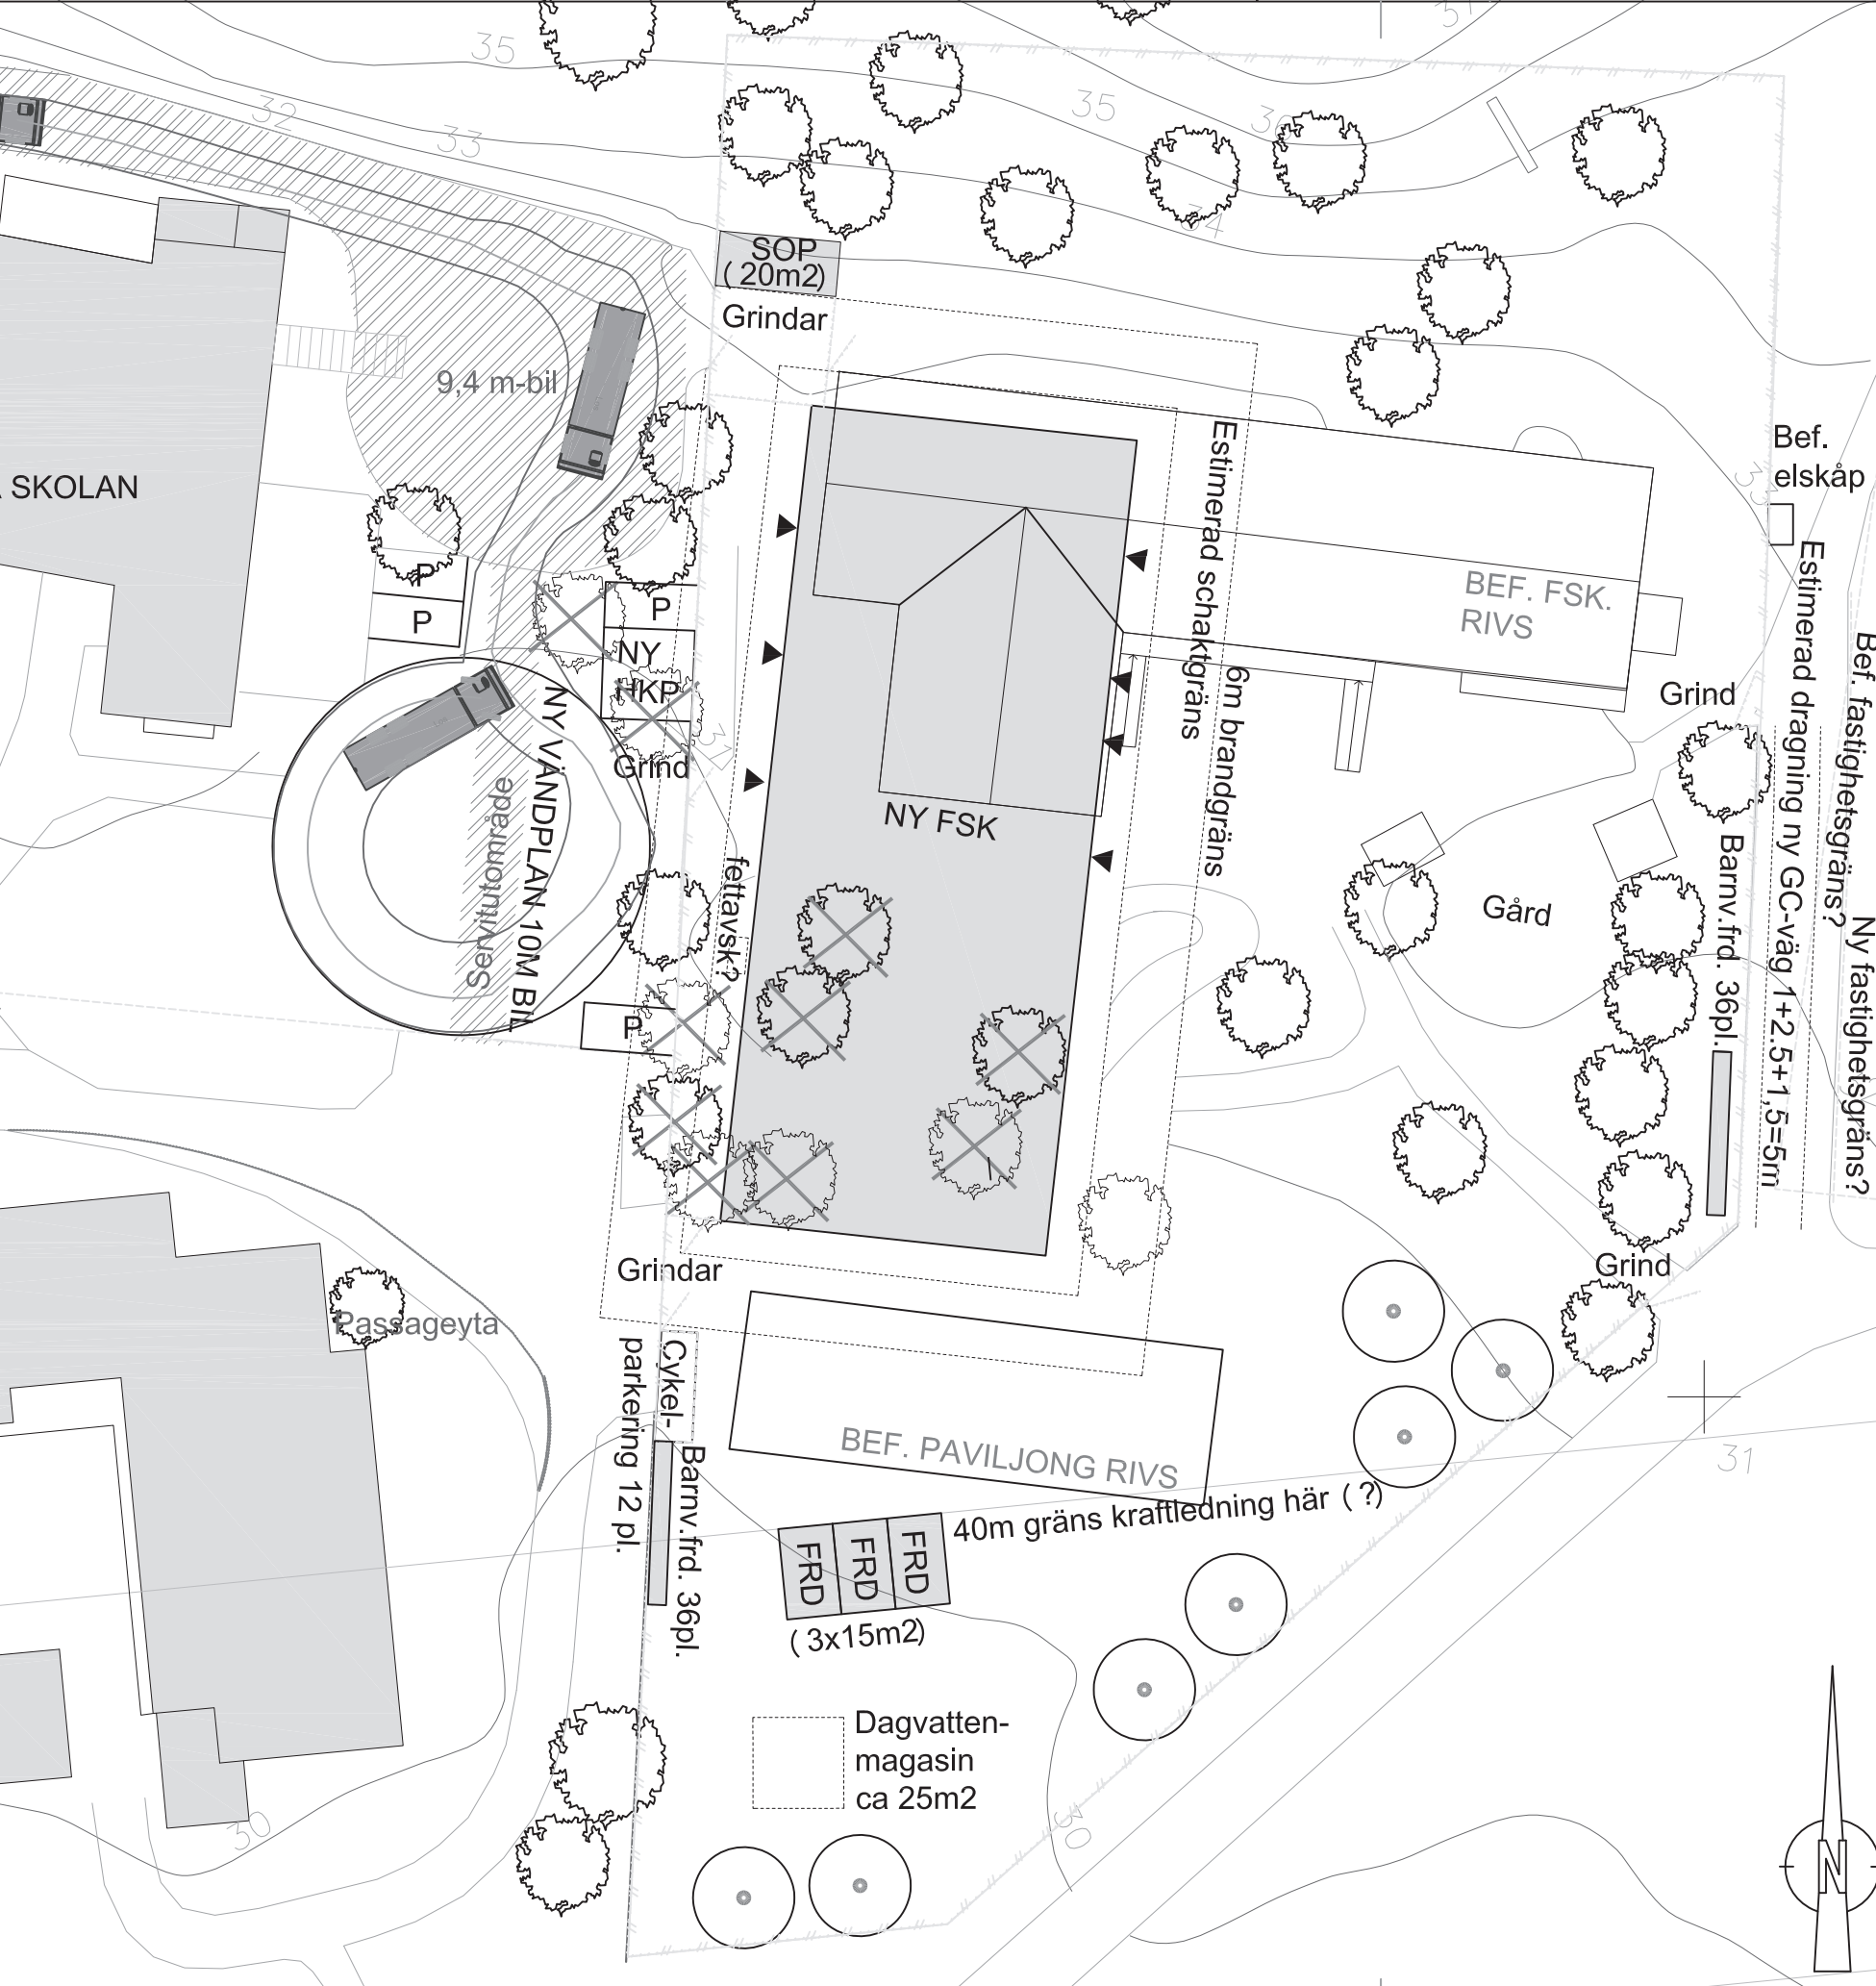

SKOLFASTIGHETER  
I STOCKHOLM AB

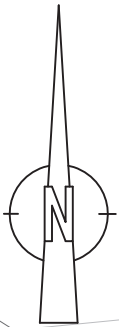

URSPRUNGLIG ARKITEKT:	BET	ANT	ÄNDRINGEN AVSER	SIGN	DATUM
 Box 1230, Katarinevägen 15, 111 82 Stockholm tel 08 - 412 52 00 fax 08 - 412 53 03	BORRSVÄNGEN				
	FASTIGHETSNUMMER				
RITAD AV, KONSTRUERAD AV K. PELINSKA	VÄNDPLAN/ LASTYTTA/SOPHANTERING				
DATUM 2016-05-10	SKALA 1:400, A3				
HANDLÄGGARE K. PELINSKA	ARBETSNUMMER	RITINGSNUMMER	ÄNDR BET		
ANSVARIG K. PELINSKA					