




**R03**

## **Norra Begravningsplatsen, Kv. 15C**

Förslag till Nytt Garage samt ombyggnad källarplan

2015-12-18

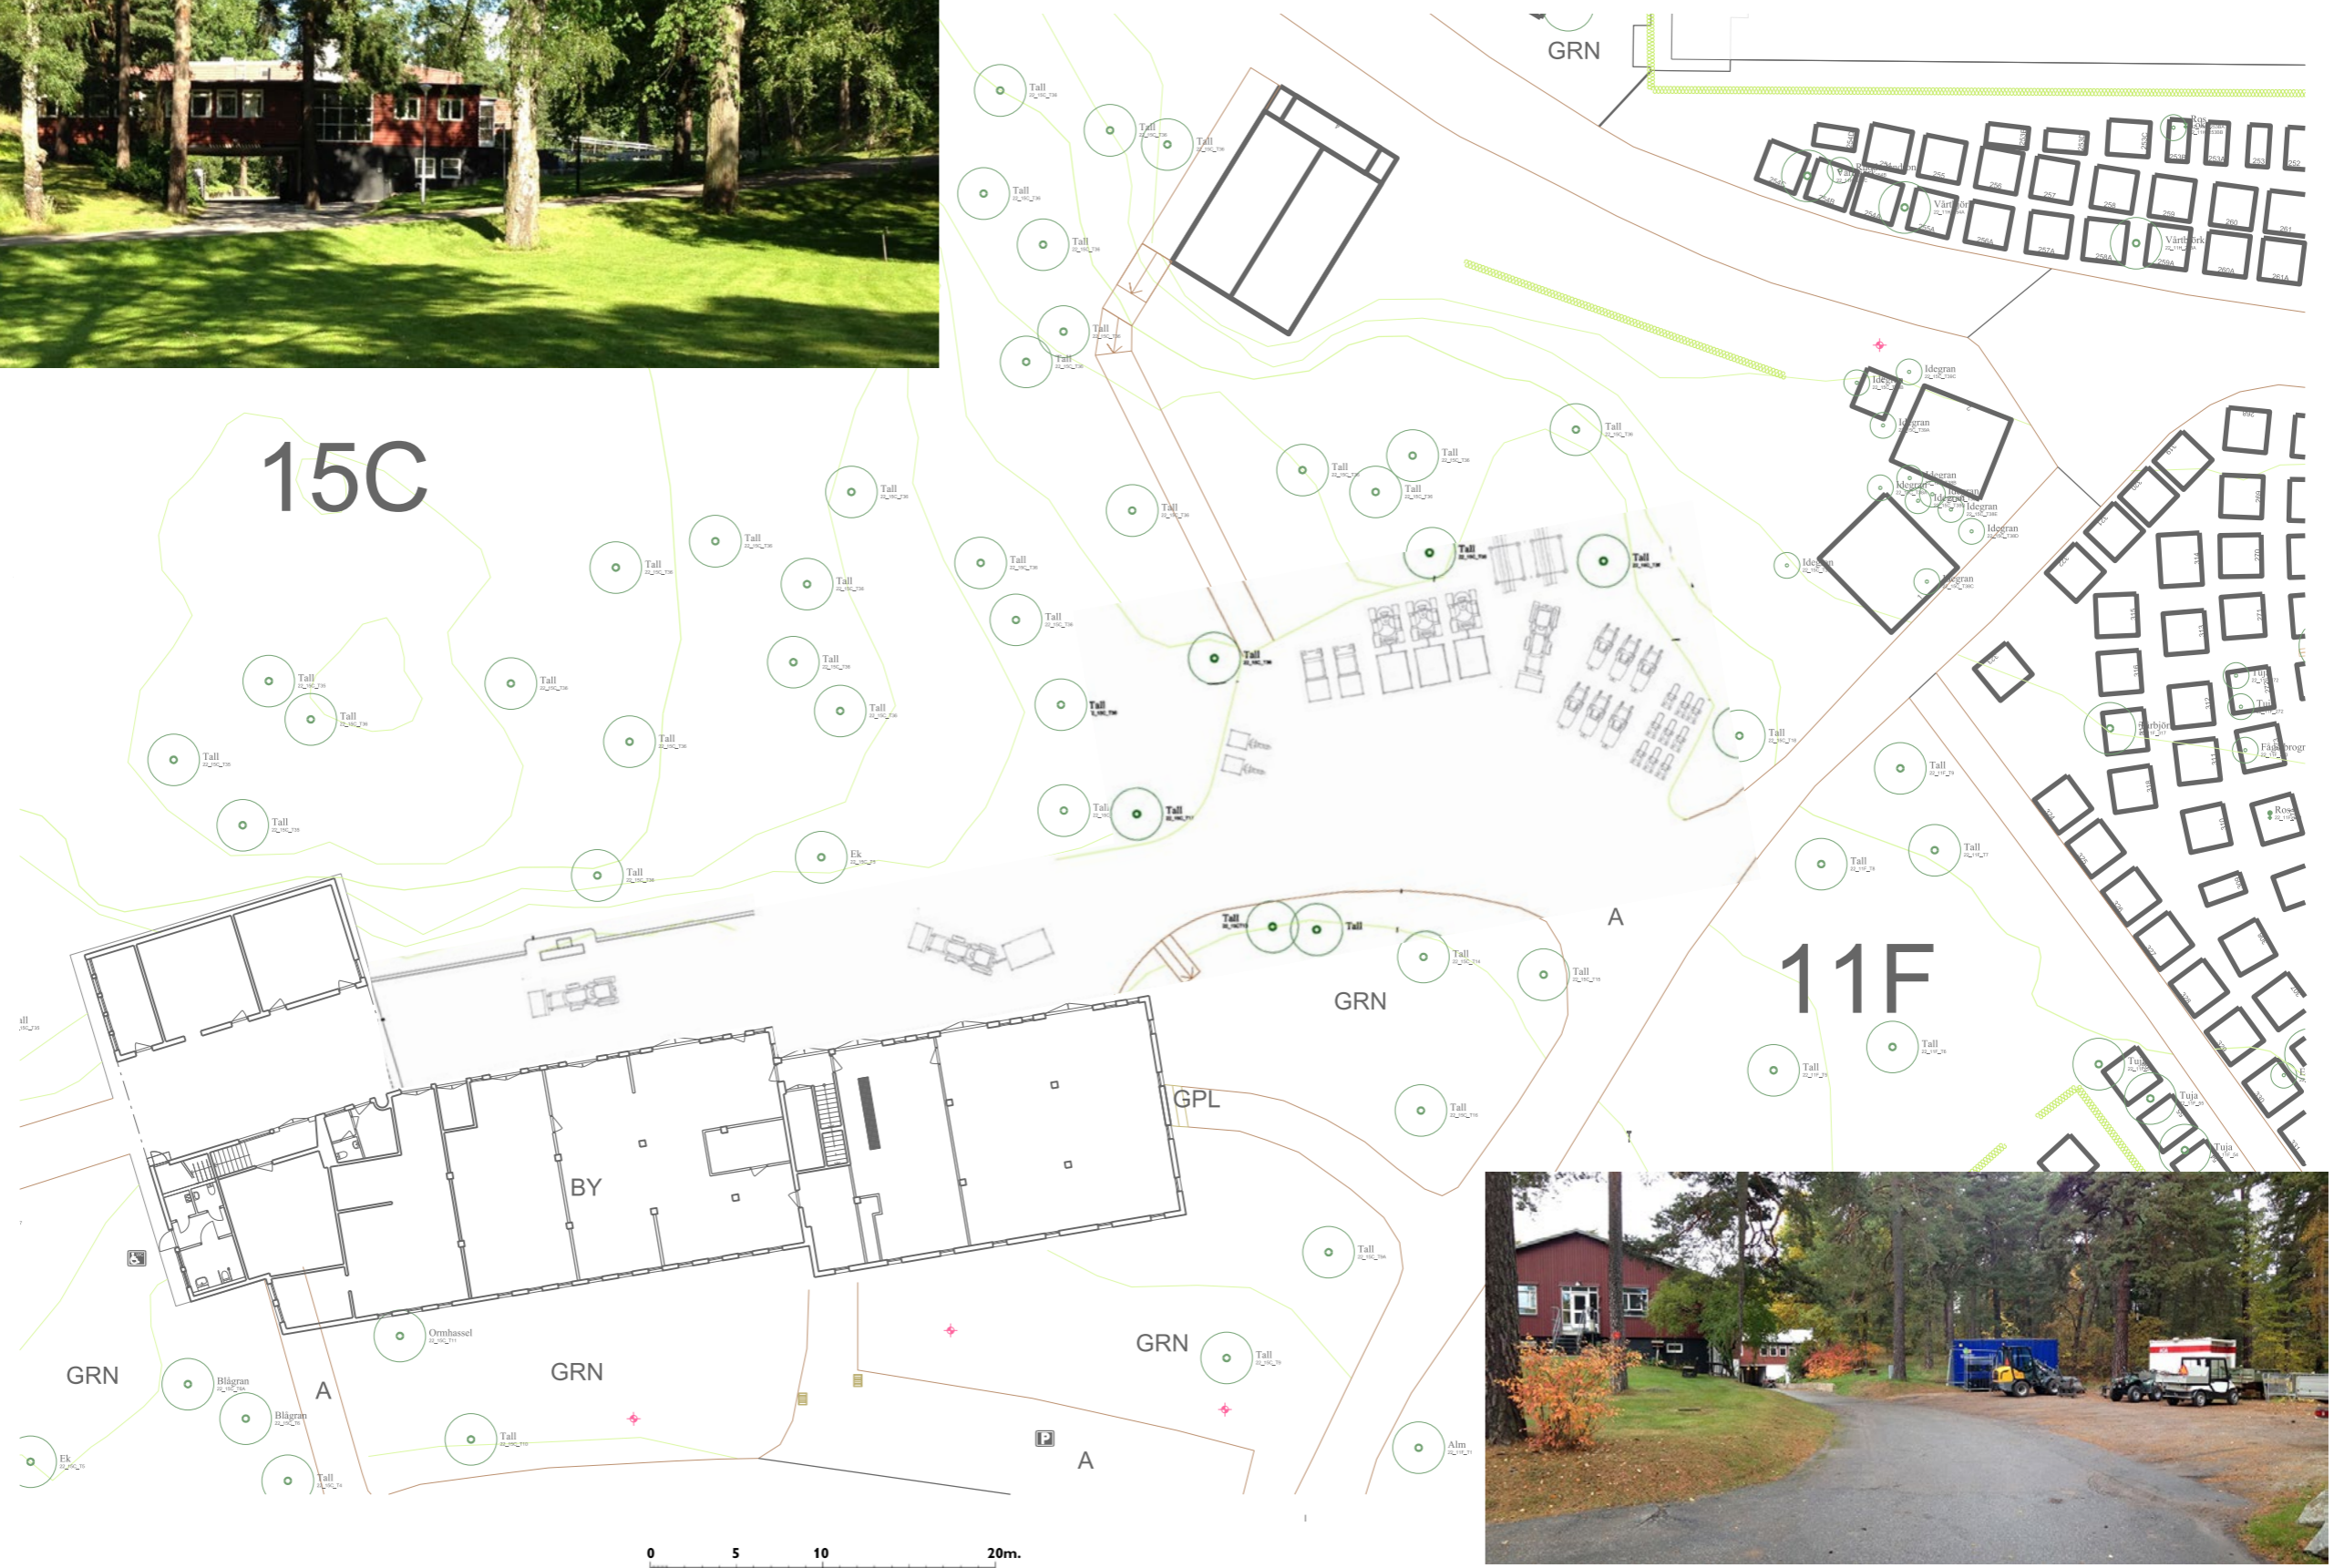

SITUATIONSPLAN (med källarplan) - DAGSLÄGE



## BEFINTLIGA LOKALER

### REDSKAP (manuella)

Spadar, Krattor, Snöskyfflar,  
Piassavakvastar, Järnspejt  
Hinkar, Lövkorgar  
Stegar (raka och vinkelstegar)  
Skottkärror, Hjul pirror

### REDSKAPS KOMPLEMENT (manuellt)

Vattenslangar, Slangvindor, Vattenspridare  
Presenningar, rep och gummistroppar  
Utstakningskäppar

### REDSKAP (maskinella)

Löv-blås  
Trimmers  
Häcksaxar, Träbeskärare  
Handgräsklippare  
Åkgräsklippare  
Flakmopeder  
Fyrhjulingar  
El-bilar

### VÄXT KOMPLEMENT

Gräsfrö, Gödningsmedel  
Blomsterlådor, blomsterstag  
Ljus och ljuslyktor

## FÖRSLAG NY BYGGNAD

### VERKSTAD

#### Verkstadsbänk inkl. verktygsupphängning

Pelar-borr, Slipmaskiner  
Svetsaggregat, Smidesstöd  
Tryckluft, Dragskåp  
Lyftbord  
Kompressor  
Dieselaggregat (el)

### TVÄTTHALL

Högtrycks spruta  
Galondraperier

### MILJÖSTATION - OLJEBOD

Dieseltank (farmartank). 6 m<sup>3</sup>  
Miljöbensintank (farmartank). 3 - 6 m<sup>3</sup>  
Tvåtaktsbränsle (5 liters dunkar). En EU-pall = 108 dunkar (540 liter)  
Smörjolja (på oljefat á 208 liter). En EU-pall = 2 oljefat (416 liter)  
Behållare för spillolja och oljefilter.

Källor: ABG 08-549 530 00 [www.abg.se](http://www.abg.se)  
Agrol Lubricants, Lars Ekmark, 010-556 00 00  
EU-pall (800 x 1.200 mm)

## OMBYGGNADSFÖRSLAG

### SKYDDSUSTRUSTNING - FÖRSTA HJÄLPEN


Hjälmor och ögonvesir  
Skyddsskor  
Förstahjälpen  
Handfat, ögon-dusch  
Brandsläckare

### STÖVELTVÄTT

Handfat  
Stöveltvätt  
Handsktork

### TVÄTTSTUGA - TORKRUM - KLÄDFÖRRÅD

Tvättmaskiner  
Torktumlare  
Torkskåp  
Diskbänk  
Arbetsbord  
Strykbräda, mangel  
Tvättkorgar

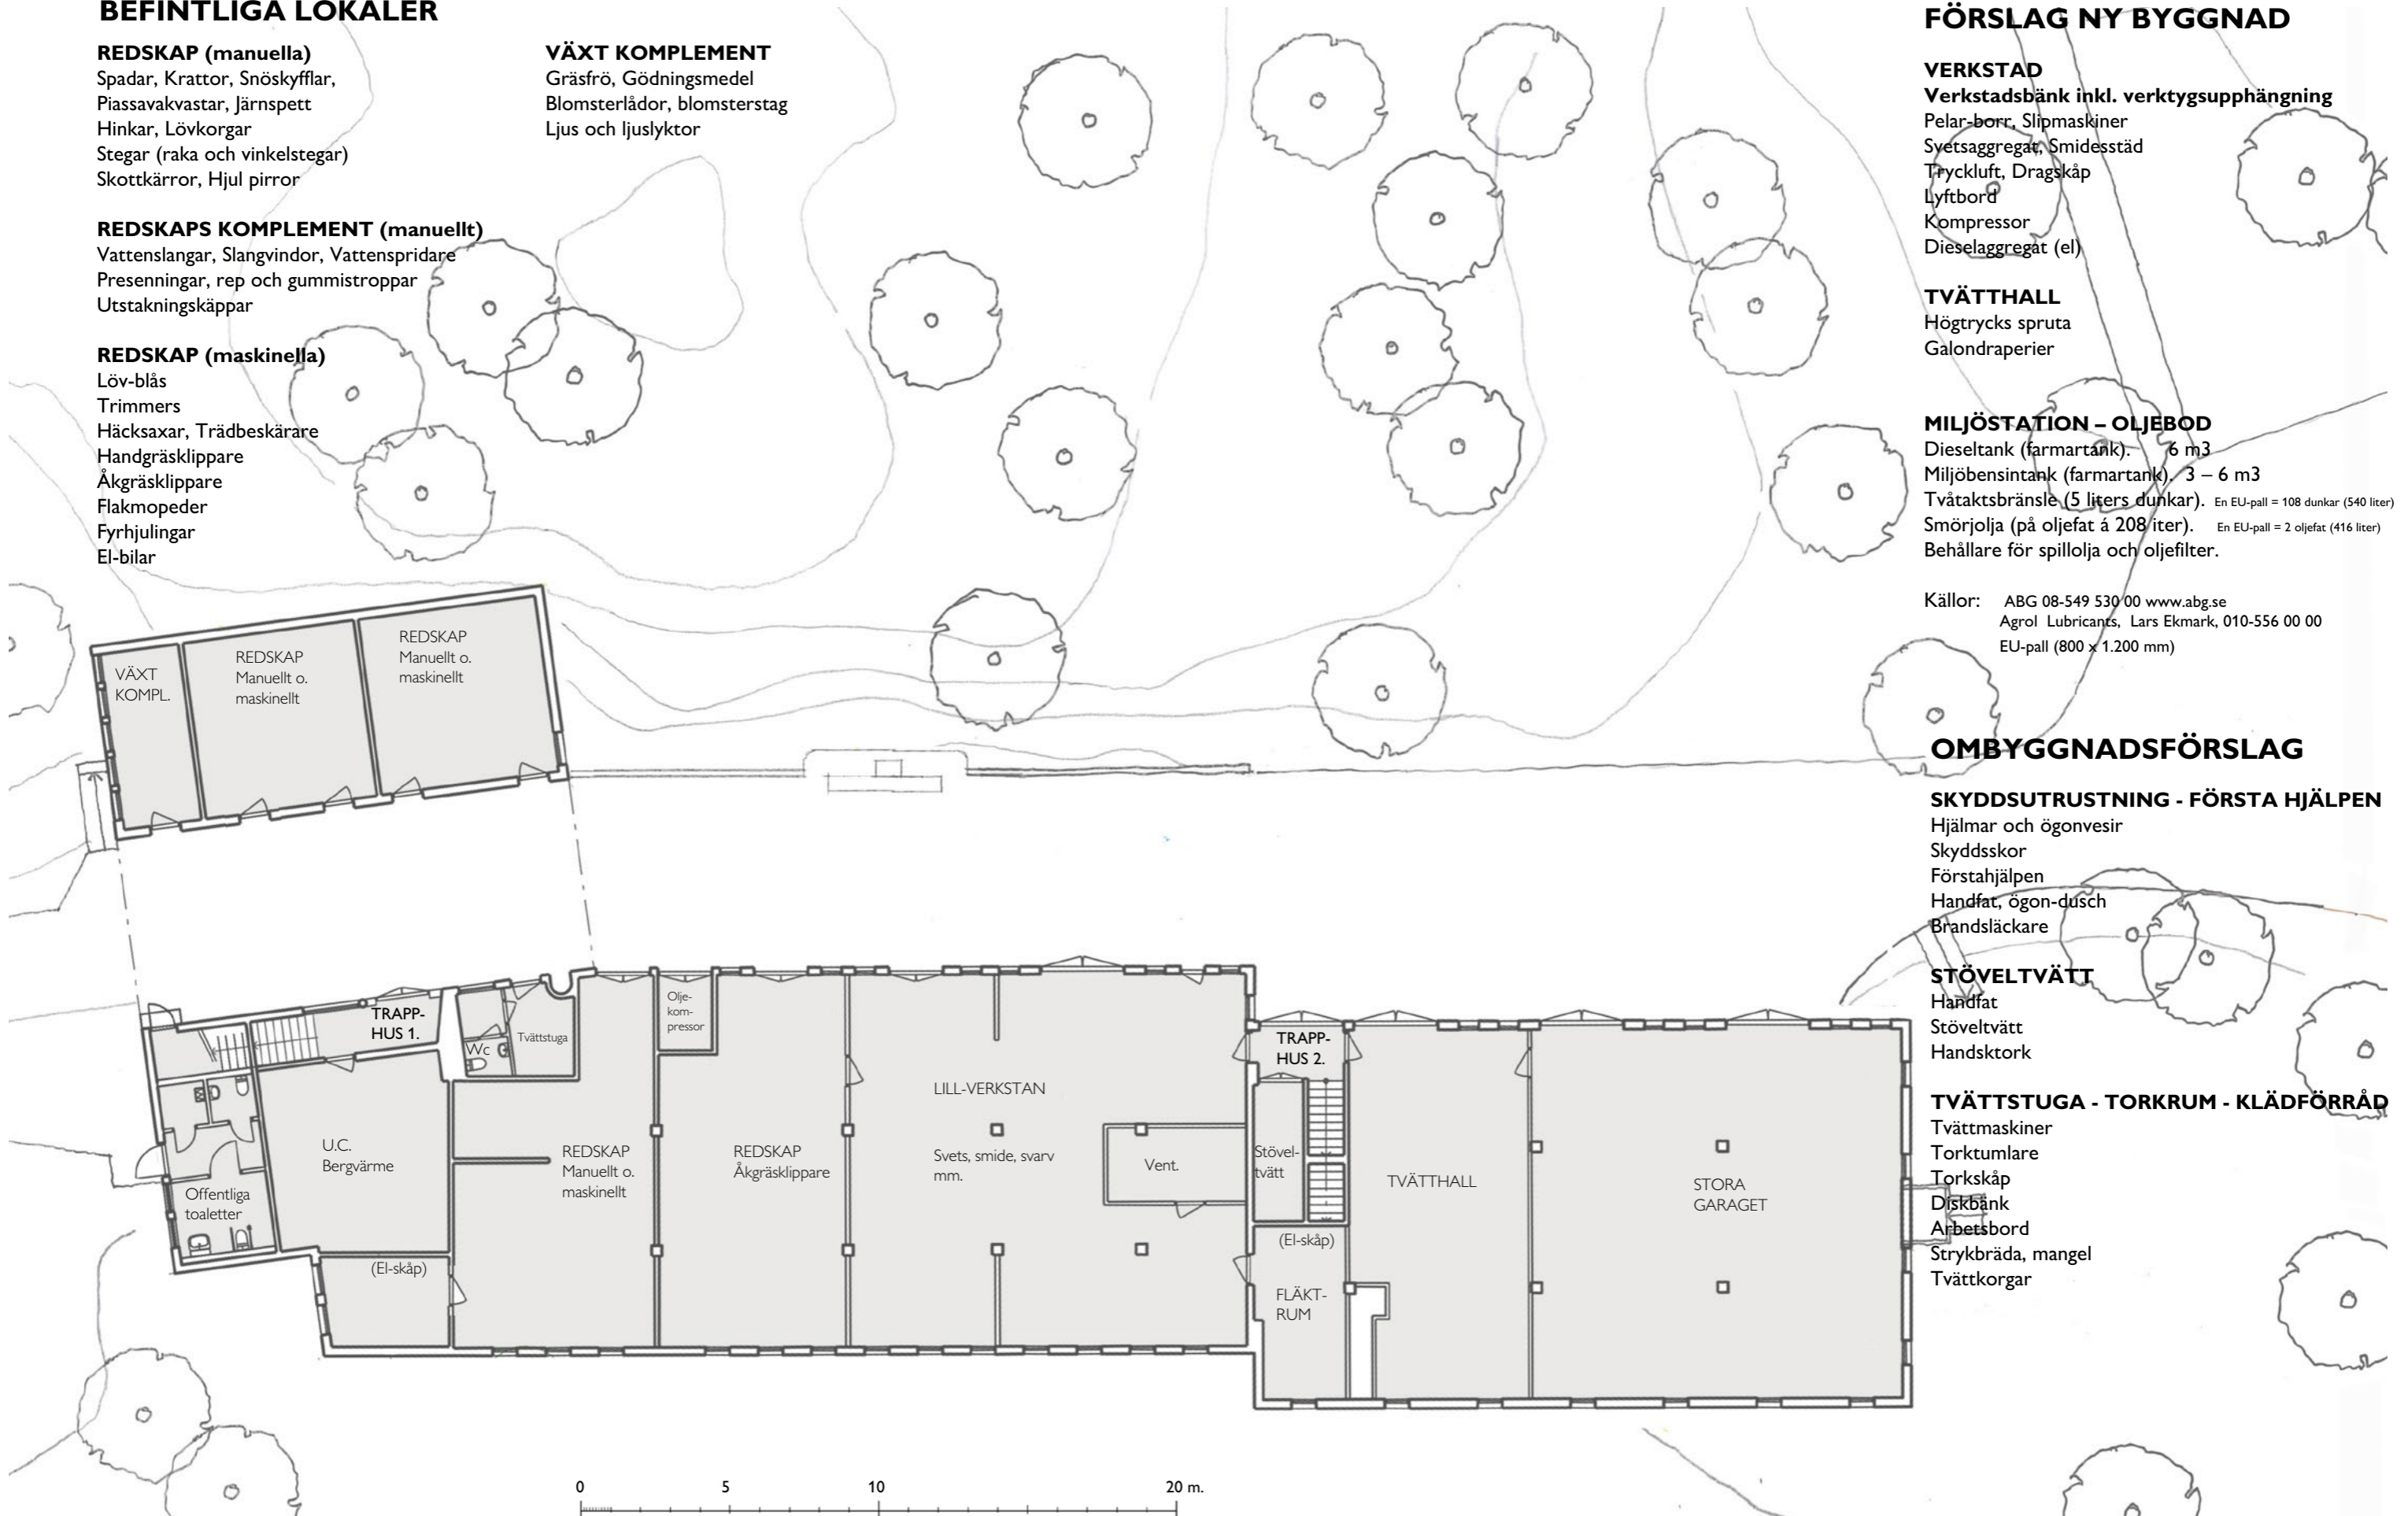

KÄLLARPLAN DAGSLÄGE - Inventering av befintlig- och förslag till ny utrustning

## BEFINTLIGA LOKALER

### REDSKAP (manuella)

Spadar, Krattor, Snöskyfflar,  
Piassavakvistar, Järnspett  
Hinkar, Lövkorgar  
Stegar (raka och vinkelstegar)  
Skottkärror, Hjul pirror

### REDSKAPS KOMPLEMENT (manuellt)

Vattenslangar, Slangvindor, Vattenspridare  
Presenningar, rep och gummistroppar  
Utstakningskäppar


### REDSKAP (maskinella)

Löv-blås  
Trimmers  
Häcksaxar, Träbeskärare  
Handgräsklippare  
Åkgräsklippare  
Flakmopeder  
Fyrhjulingar  
El-bilar

### VÄXT KOMPLEMENT

Gräsfrö, Gödningsmedel  
Blomsterlådor, blomsterstag  
Ljus och ljuslyktor

(NYBYGGNAD)

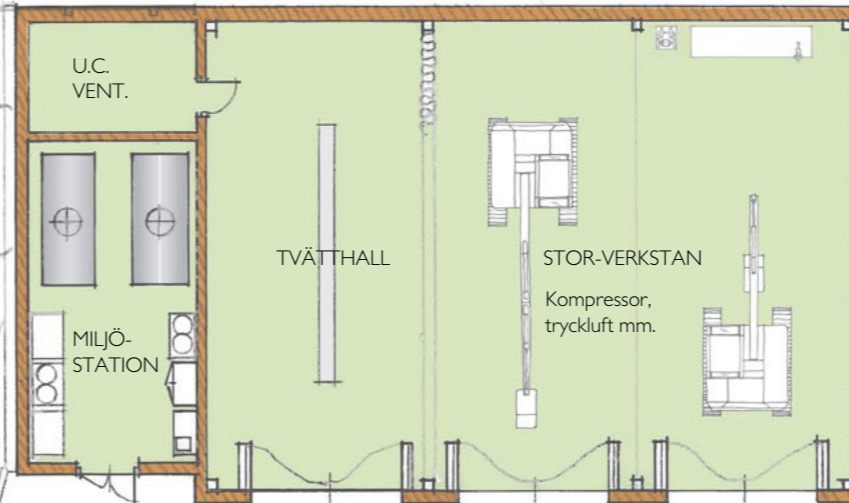

## FÖRSLAG NY BYGGNAD

### VERKSTAD

#### Verkstadsbänk inkl. verktygsupphängning

Pelar-borr, Slipmaskiner  
Svetsaggregat, Smidesstäd  
Tryckluft, Dragskåp  
Lyftbord  
Kompressor  
Dieselaggregat (el)

### TVÄTTHALL

Högtrycks spruta  
Galondraperier

### MILJÖSTATION - OLJEBOD

Dieseltank (farmartank). 6 m<sup>3</sup>  
Miljöbensintank (farmartank). 3 - 6 m<sup>3</sup>  
Tvåtaktsbränsle (5 liters dunkar). En EU-pall = 108 dunkar (540 liter)  
Smörjolja (på oljefat á 208 iter). En EU-pall = 2 oljefat (416 liter)  
Behållare för spillolja och oljefilter.

Källor: ABG 08-549 530 00 [www.abg.se](http://www.abg.se)  
Agrol Lubricants, Lars Ekmark, 010-556 00 00  
EU-pall (800 x 1.200 mm)

## OMBYGGNADSFÖRSLAG

### SKYDDSUSTRUSTNING - FÖRSTA HJÄLPEN

Hjälmor och ögonvesir  
Skyddsskor  
Förstahjälpen  
Handfat, ögon-dusch  
Brandsläckare


### STÖVELTVÄTT

Handfat  
Stöveltvätt  
Handsktork

### TVÄTTSTUGA - TORKRUM - KLÄDFÖRRÅD

Tvättmaskiner  
Torktumlare  
Torkskåp  
Diskbänk  
Arbetsbord  
Strykbräda, mangel  
Tvättkorgar

(OMBYGGNAD)

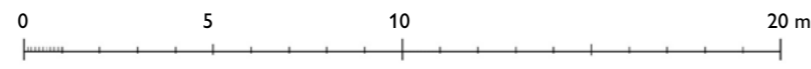


## KÄLLARPLAN - Förslag till om- och tillbyggnad med nytt garage






Vy mot öster - Nytt Garage

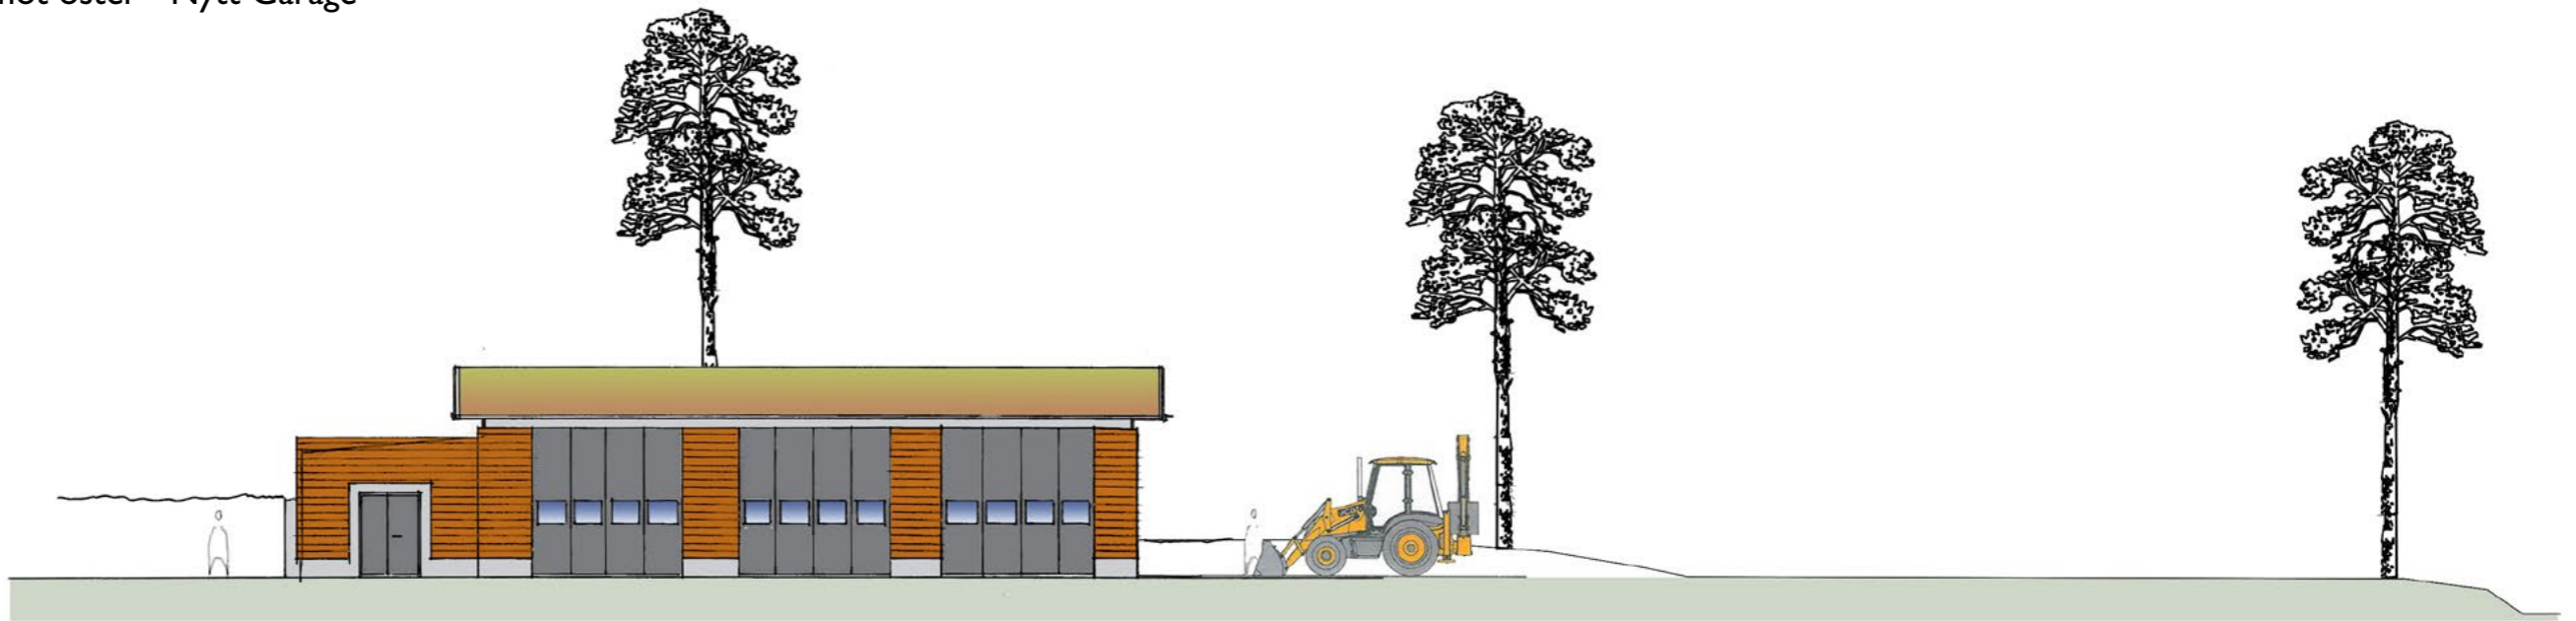

Vy mot söder - Nytt Garage

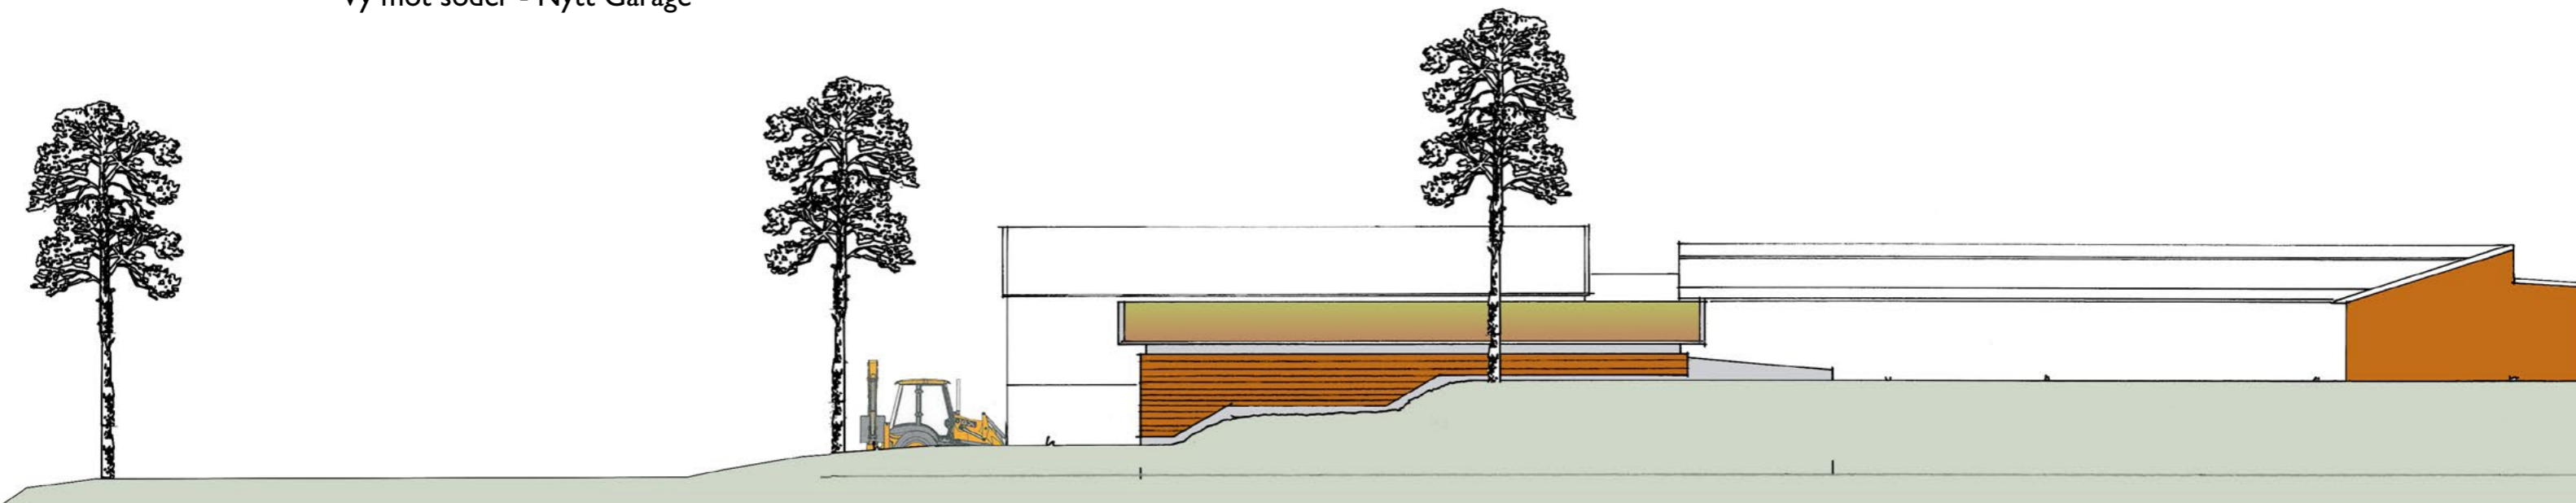

Vy mot norr - Nytt Garage

0 5 10 20 m.


NY GARAGEBYGGNAD

Fasader 1:200 @A3






Vy mot söder - Nytt Garage

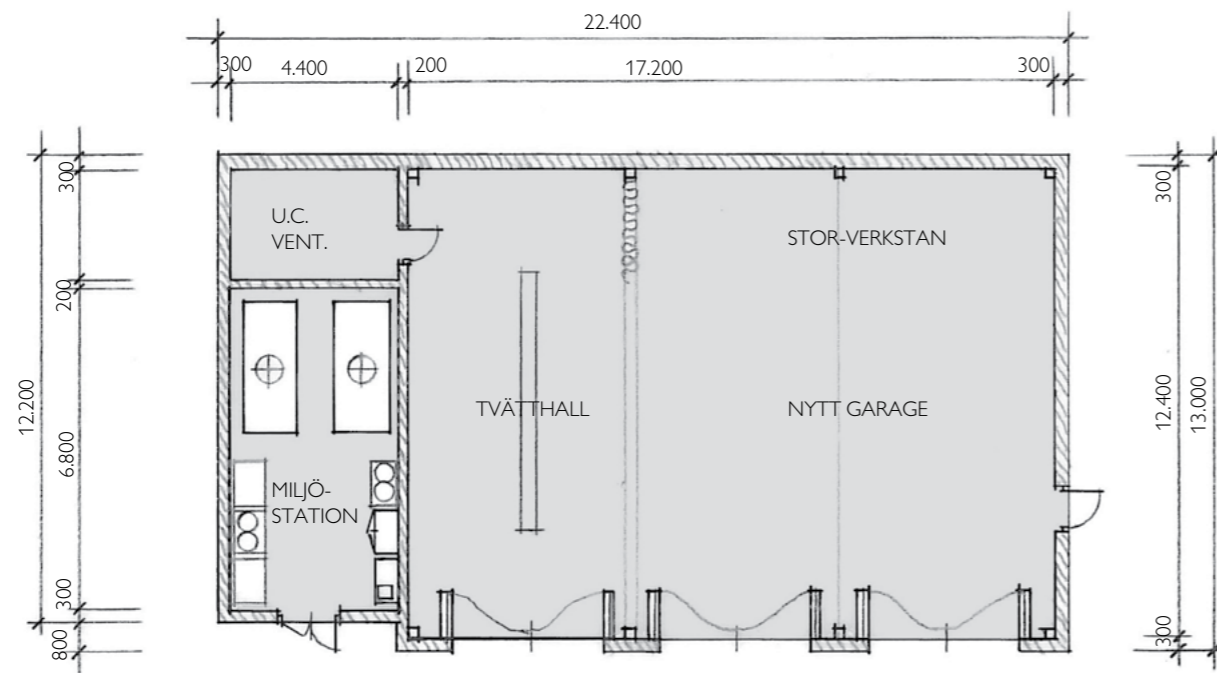

Plan - Nytt Garage

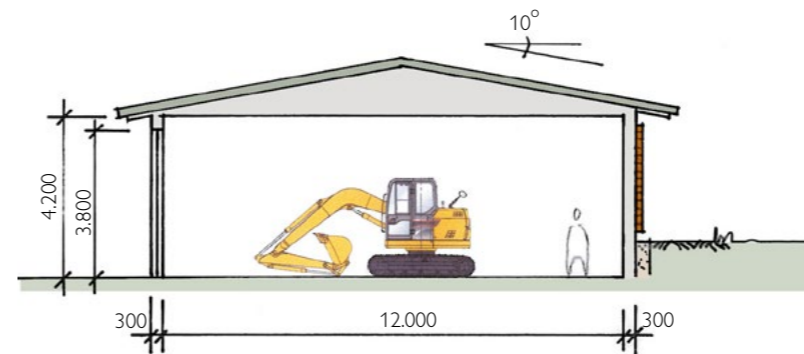

Princip-sektion - Nytt Garage

## FÖRSLAG NY BYGGNAD

### VERKSTAD

Verkstadsbänk inkl. verktygsupphängning  
 Pelar-borr, Slipmaskiner  
 Svetsaggregat, Smidesstäd  
 Tryckluft, Dragskåp  
 Lyftbord  
 Kompressor  
 Dieselaggregat (el)

### TVÄTTHALL

Högtrycks spruta  
 Galondraperier

### MILJÖSTATION - OLJEBOD

Dieseltank (farmartank). 6 m<sup>3</sup>  
 Miljöbensintank (farmartank). 3 – 6 m<sup>3</sup>  
 Tvätaksbränsle (5 liters dunkar). En EU-pall = 108 dunkar (540 liter)  
 Smörjolja (på oljefat á 208 iter). En EU-pall = 2 oljefat (416 liter)  
 Behållare för spillolja och oljefilter.

Källor: ABG 08-549 530 00 [www.abg.se](http://www.abg.se)  
 Agrol Lubricants, Lars Ekmark, 010-556 00 00  
 EU-pall (800 x 1.200 mm)

