


# ÄLVSJÖSTADEN

SITUATIONSPLAN  
skala 1:1500 (A3)



Kabelverket 11 hus  
8A, Glasfibergränd  
4 Älvsjö

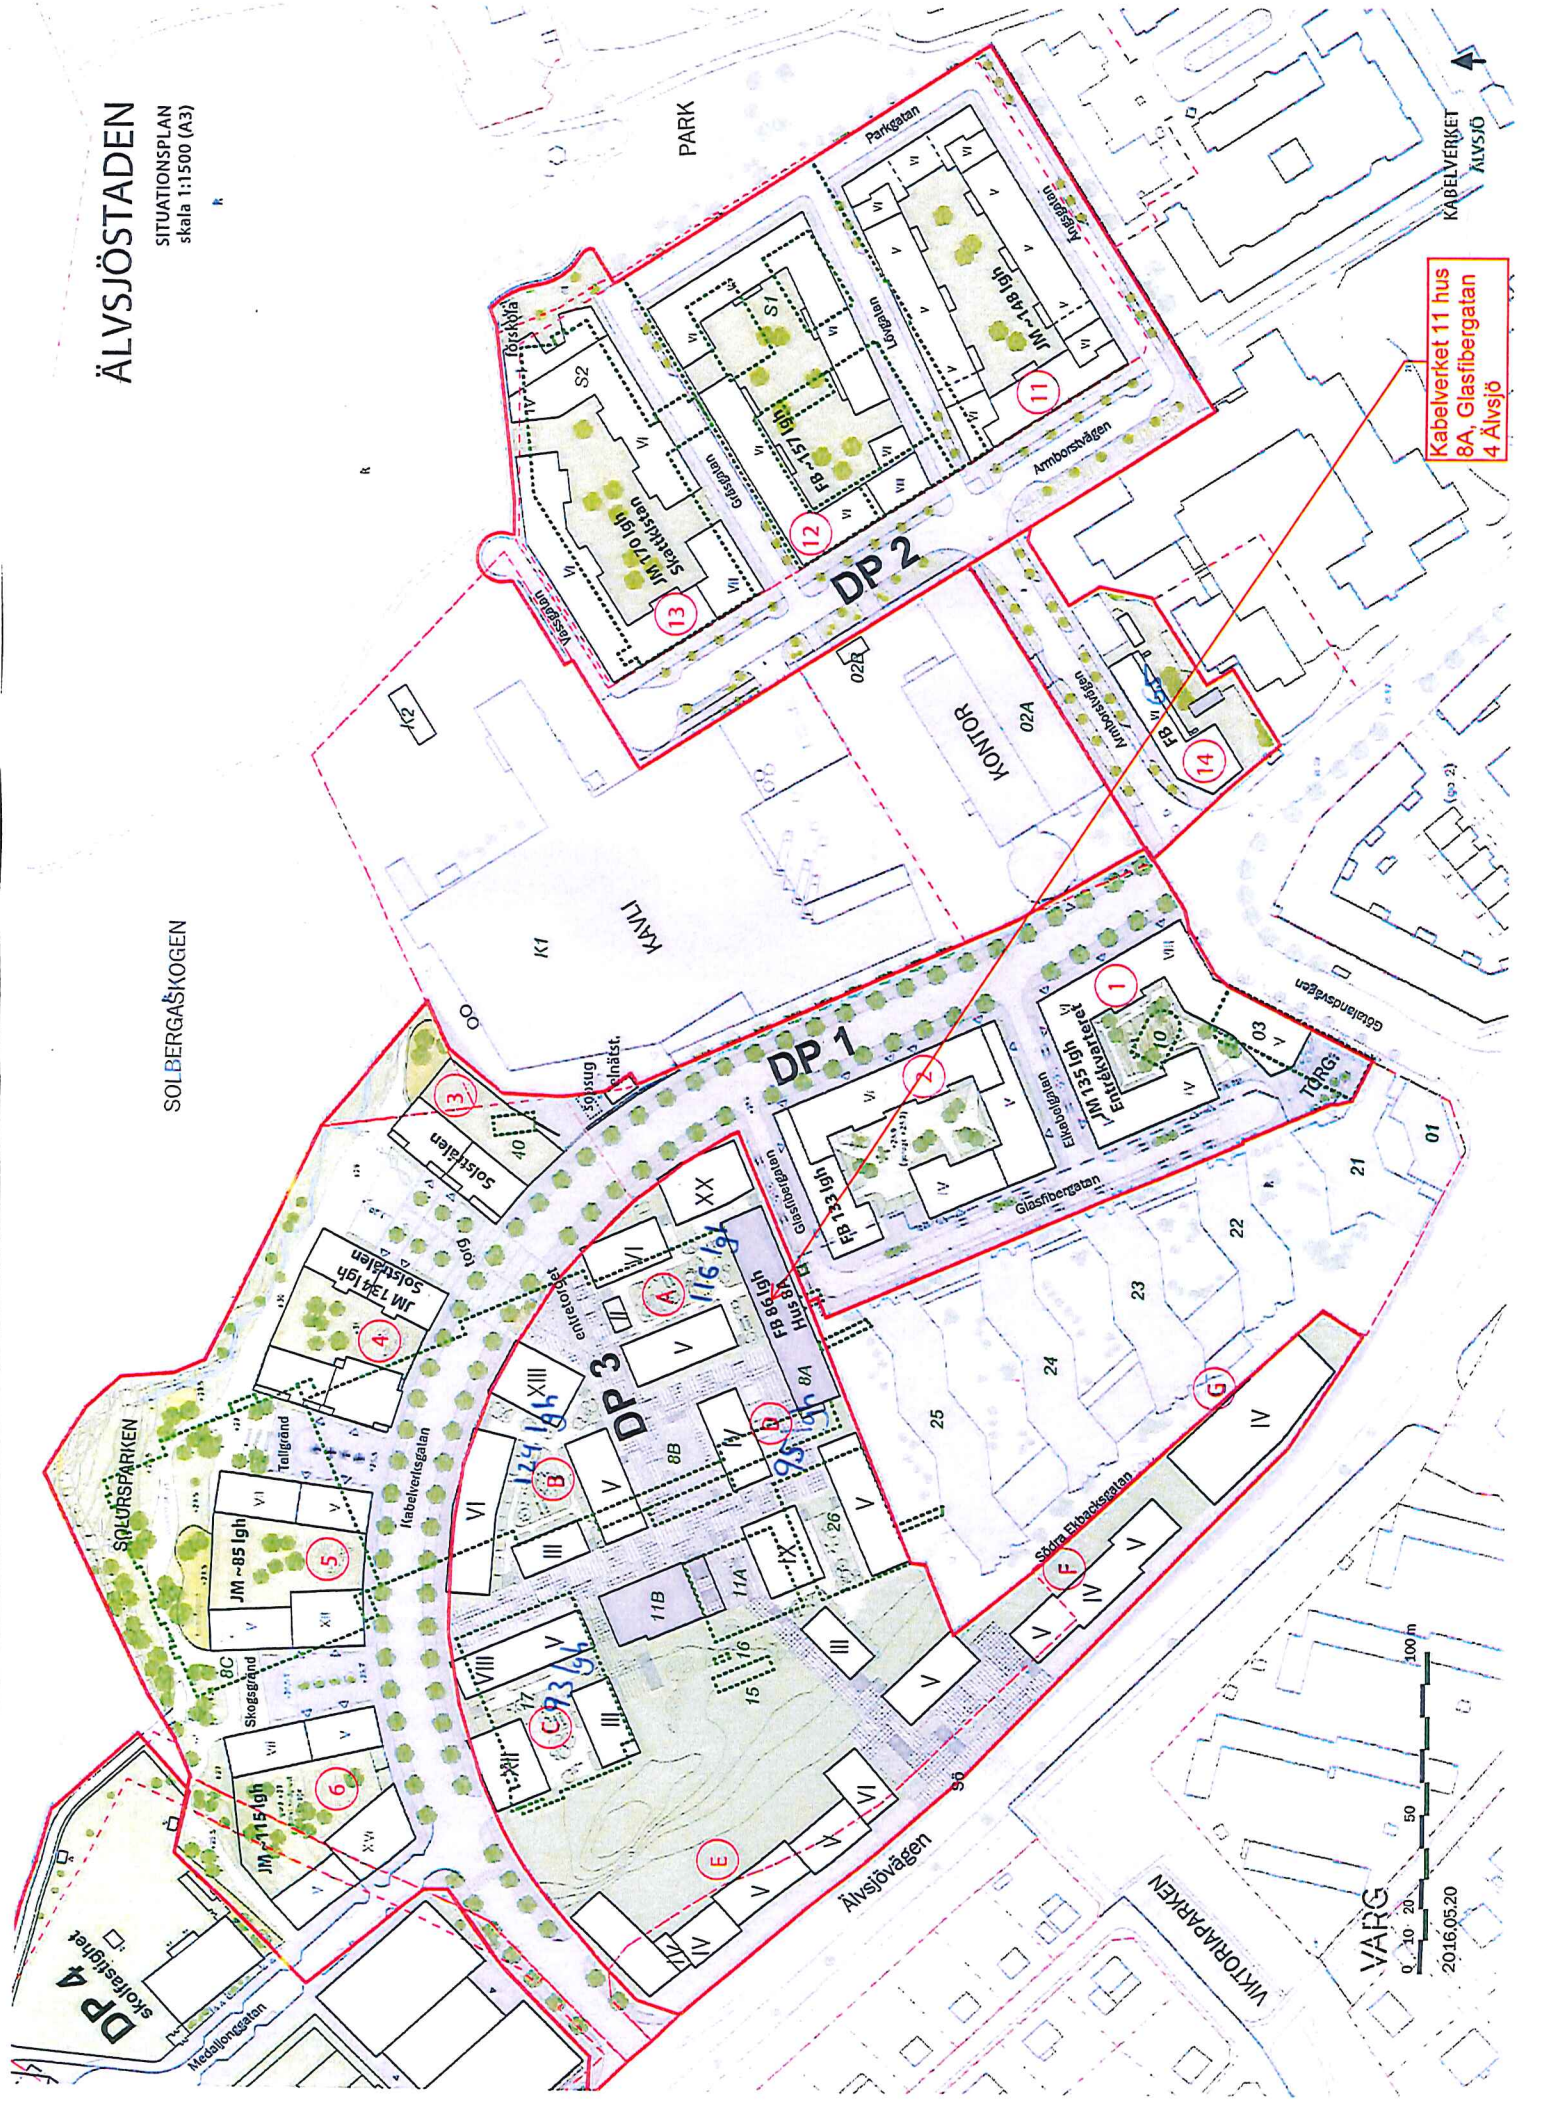

VARG

2016.05.20



# ÄLVSJÖSTADEN

SITUATIONSPLAN  
skala 1:2000 (A3)

SOLBERGÅSKOGEN

KÄMPETORSKOLAN

Separat DP,  
skolfaslighet



ALVSIÖ

KABELVERKET



HÄNVISNINGAR

FÖRKLÄRNING OCH FÖRESKRIFTER SE A-40.1-110



BYGGLOVSHANDLING  
KABELVERKET 11

6087



FAMILJEBOSTÄDER

<input checked="" type="checkbox"/> A	ADJUNKTENTER	016-16 93 00
<input checked="" type="checkbox"/> K	ARBETSTID	08-599 02 800
<input type="checkbox"/> V	RIBA	08-599 02 800
<input type="checkbox"/> E	PROJEKTERINGSFÖRVALTARE	08-522 307 65
<input type="checkbox"/> L	ADJUNKTENTER	016-16 93 00
<input type="checkbox"/> B	BYGG	08-410 102 00
BYGGLOV		
1533 03	PROJEKT	AC
2015-12-01	PROJEKTANT	Markus Giljeer
OMBYGGNING		
FASADER		
FASAD MOT SÖDER		
ÅR 1:100	BYGGLOV	
ÅR 1:200	BYGGLOV	A-40.3-101

<input checked="" type="checkbox"/> A	ÅRSBERÄKNING	016-46 03 00
<input checked="" type="checkbox"/> K	BLERIKENS	016-211 60 00
<input checked="" type="checkbox"/> V	RIBA	06-559 02 600
<input checked="" type="checkbox"/> E	PROJEKTERINGSFÄRMÅNS	06-532 307 65
<input checked="" type="checkbox"/> S	BYGGNADSPROJEKTER	06-532 307 65
<input checked="" type="checkbox"/> BK	BRÅN	06-410 103 50
TEKNIKSTYRETT		1533.03
ANSÖKAN		J.E. P.P
ANTAGAN		A.O
2015-12-01		Miklous Gifstén
OMBYGGNINGEN		
PLAN 3		
SKALA	ÅRSBERÄKNING	1:100
ÅRSBERÄKNING	BYGGNADSPROJEKTER	1:200
BYGGNADSPROJEKTER	BYGGNADSPROJEKTER	A-40.1-130
BYGGNADSPROJEKTER	BYGGNADSPROJEKTER	149

