

**Fastighetsbeteckning**

Fastighetsbeteckning (någon av ingående fastigheter) Värmdö Ösby 1:88
Fastighetsadress (någon av ingående fastigheter) Skogsbovägen 15, 134 21 Gustavsberg
Fastighetsägare (företag eller för- och efternamn) VärmdöBostäder AB
Om liknande ansökan tidigare lämnats in (inom eller i anslutning till fastigheten), ange tidpunkt/referens Grindstugårde Nya Fastigheter AB har 2015-10-22 ansökt om planbesked för Ösby 1:176,80 och 193.

Den sökande

Företag VärmdöBostäder AB	Personnr/Organisationsnr 556476-2176
Namn Gustaf Lundin	Adress Box 23
Postadress 134 21 Gustavsberg	E-post gustaf.lundin@varmdobo.se
Telefon, dagtid: 070-835 59 79	Kontaktperson (om annan än sökande) samt tel dagtid
Faktureringsadress (om annan än ovan, fullmakt krävs)	

* Personuppgifter behandlas enligt personuppgiftslagen (PuL).

Ansökan avser

Huvudsakligt syfte/ ändamål med ansökan Möjliggöra bostadsbebyggelse inom fastigheten.
Beskrivning (byggnadsverk, karaktär, ungefärlig omfattning) Punkthus med en skala vilken tar hänsyn till kommunhuset och kommande hus inom Ösby 1:79.
Övriga upplysningar
Bifogas <input checked="" type="checkbox"/> Karta * <input type="checkbox"/> Projektbeskrivning <input type="checkbox"/> Illustrationer <input type="checkbox"/> Naturinventering <input type="checkbox"/> Kulturhistorisk utredning <input type="checkbox"/> Fullmakt från fastighetsägare <input type="checkbox"/> VA-utredning <input type="checkbox"/> Geoteknisk utredning <input type="checkbox"/> Markmiljöutredning <input type="checkbox"/> Annat.....

* obligatorisk handling

Underskrift av sökande

Planavgiften betalas av sökande

Underskrift av medsökande/ fastighetsägare

Datum 2016-04-08	Datum 2016-04-08
Namnteckning 	Namnteckning
Namnförtydligande Peter Olausson	Namnförtydligande Gustaf Lundin

Avgift för planbeskedet (Plan- och bygglagen 12 kap 8 §) kommer att tas ut enligt gällande taxa. Faktura sänds separat. Aktuell taxa och information om planprocessen finns på kommunens webbplats, varmdo.se. Frågor besvaras även via telefon och e-post. För kontaktuppgifter se nedan.

Blanketten skickas till:


Värmdö kommun, Samhällsbyggnadsavdelningen, 134 81 Gustavsberg

AutoKa-Vy 4.v2 Licensierad till Lantmäteriet

LANTMÄTERIET

N

E
N = 6580867
E = 693297

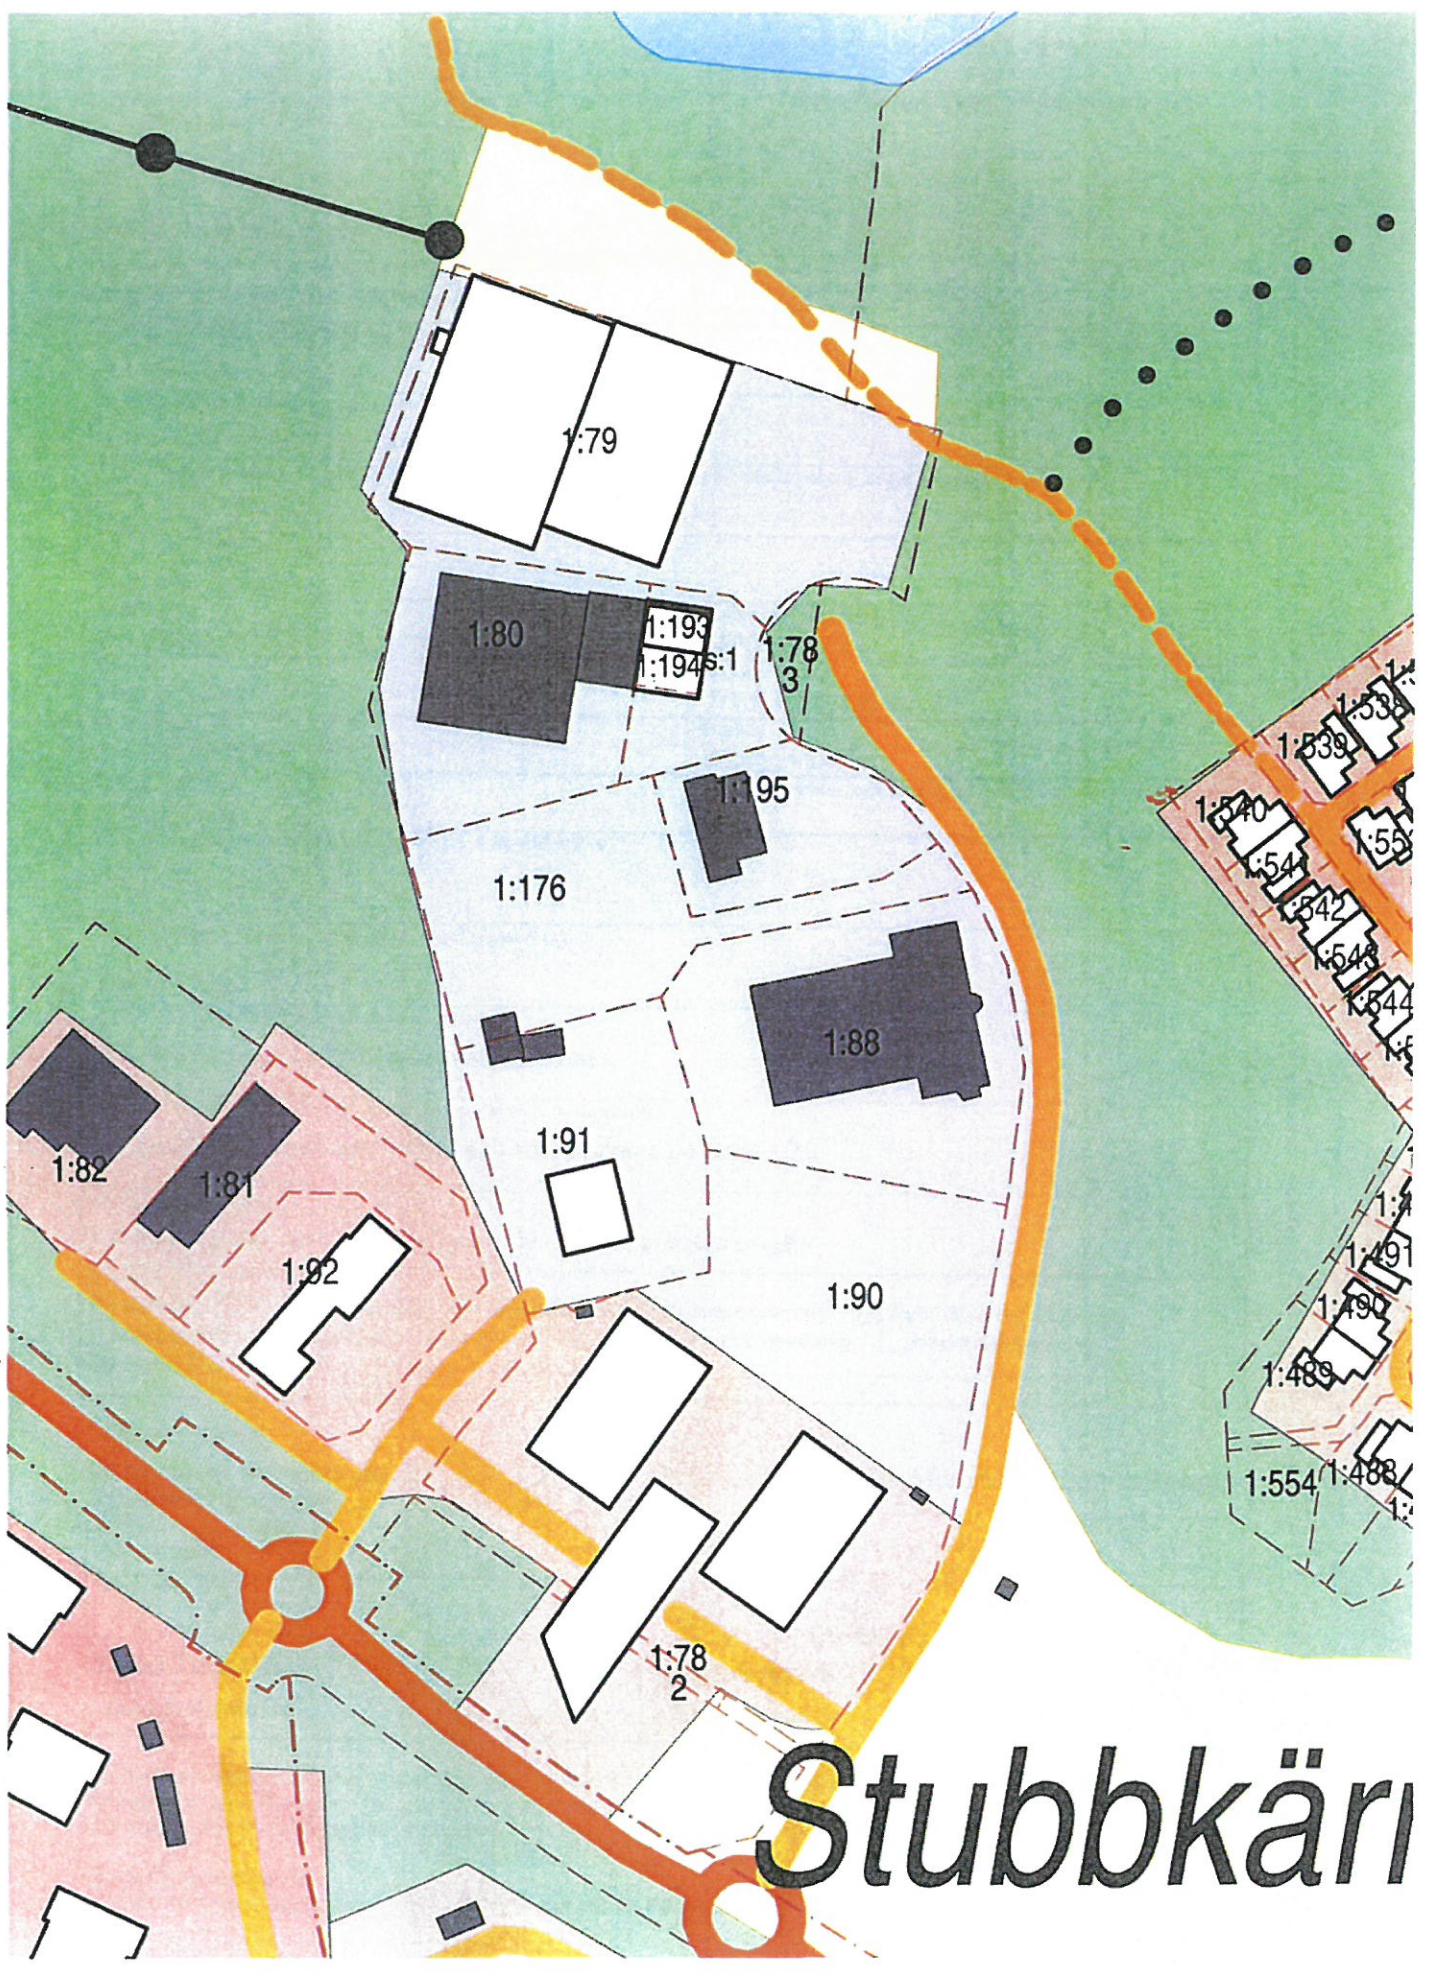

Stubbkärri

System SWEREF 99 TM Aktualitet: 2011-09-15
Kartredovisningen har inte rättsverkan, jmf mot beslut i lant

20 0 20 40 60 80 100 m

Skala 1:1500