



Jelinka Hall
jelinka.hall@varmdo.se
08-570 481 49
Avdelningschef

Värmdö Kommun
Planenheten, Samhällsbyggnadsavdelningen
13481 VÄRMDÖ

Tjänsteskrivelse

VÄSTERBY 5:101 ,Nämdö Orrön 213: Yttrande i ärende gällande detaljplan för nya byggrätter för bostadshus/ fritidshus, 15KS/18

Förslag till beslut

Bygg-, miljö- och hälsoskyddsnämnden föreslås besluta att

1. lämna nedanstående yttrande.
2. yttrandet förklaras som omedelbart justerat.

Ärendet

Samhällsbyggnadsavdelningen i Värmdö kommun har utarbetat ett förslag på detaljplan för Västerby 5:101. Skriftliga synpunkter på förslaget till detaljplan ska vara samhällsbyggnadsavdelningen tillhanda senast 2016-09-16.

Bygg-, miljö- och hälsoskyddsnämnden (nämnden) är den kommunala myndighetsnämnd i Värmdö kommun som handlägger ärenden enligt bl a miljöbalken, plan- och bygglagen och livsmedelslagstiftningen.

Bygg-, miljö- och hälsoskyddsnämndens bedömning

Plan- och bygglagen

Byggnaders placering och utformning

Byggrätten behöver förtydligas. Det är i dagsläget oklart vad som menas i planförslaget. Det står att största byggnadsarea för bostadshus är 150 kvm och att högst två huvudbyggnader/bostadshus får uppföras inom planområdet. Menas då

att varje bostadshus får vara 150 kvm eller att de två bostadshusen totalt får vara på 150 kvm?

Vidare står det att största byggnadsarea för komplementbyggnader per fastighet är 150 kvm. För tydlighetens skull är det bättre att ange en byggnadsarea per komplementbyggnad och inte en total byggnadsarea på komplementbyggnader.

Den nuvarande total arean på fastigheten är 33 567 kvm vilket möjliggör en styckning som innebär att byggrätten kan fördubblas.

Planförslaget möjliggör att lovfria åtgärder får uppföras på de delar av kvartersmark som benämnts som prickmark. För att motverka uppförande av exempelvis friggebodar och attefallsbyggnader bör utökad lovplikt beaktas för prickmark en i kvartersmark.

Miljöbalken

Strandskydd

Planförslaget möjliggör privatisering av strandområdet genom att lovfria åtgärder får uppföras på de delar av kvartersmark som benämnts som prickmark. För att motverka uppförande av exempelvis friggebodar och attefallsbyggnader bör utökad lovplikt gälla för prickmark inom strandskyddat område. Även om utökad lovplikt införs för prickmark så kan privatisering ske i form av exempelvis anläggande av pool och trädäck, varför det för strandskyddets syften vore bäst om strandskyddet låg kvar på de delar av kvartersmark som benämnts som prickmark.

Planförslaget att inte upphäva strandskyddet på prickmark är bra då det begränsar uppförandet av lovfria åtgärder som attefall och friggebod på prickmark. Markering på huvudkartan att strandskydd gäller på prickmark vore önskvärd för att tydliggöra det. (Lena)


Enskilt vatten och avlopp

Bygg- och miljöavdelningen har inga synpunkter. Fastigheten beviljades tillstånd för enskilt avlopp 2014-12-02.

Buller

I dagsläget utreder bygg-, miljö- och hälsoskyddsnämnden huruvida olägenhet för människors hälsa föreligger. Bedömning sker utifrån gällande lagstiftning, bland annat 9 kap. 3 § miljöbalken och Folkhälsomyndighetens allmänna råd om buller inomhus, samt (om en olägenhet som inte är ringa eller tillfällig skulle konstateras) det finns möjlighet att kräva ekonomiskt rimliga skyddsåtgärder.

I förordning (2015:216) om trafikbuller vid bostadsbyggnader finns bestämmelser om vilka riktvärden för buller som ska tillämpas vid bostadsbyggnader i samband med planläggning och i ärenden om bygglov samt förhandsbesked. Om den ekvivalenta ljudnivån utanför bostadens fasad är högre än 55 dBA ska minst hälften av bostadsrummen vara vända mot ljuddämpad sida. Fasad mot ljuddämpad sida ska ha ekvivalent ljudnivå om högst 55 dBA samt maximal ljudnivå nattetid om högst 70 dBA. Om bostaden har en eller flera uteplatser ska ljudnivån vid minst en uteplats vara högst 50 dBA ekvivalent ljudnivå och högst

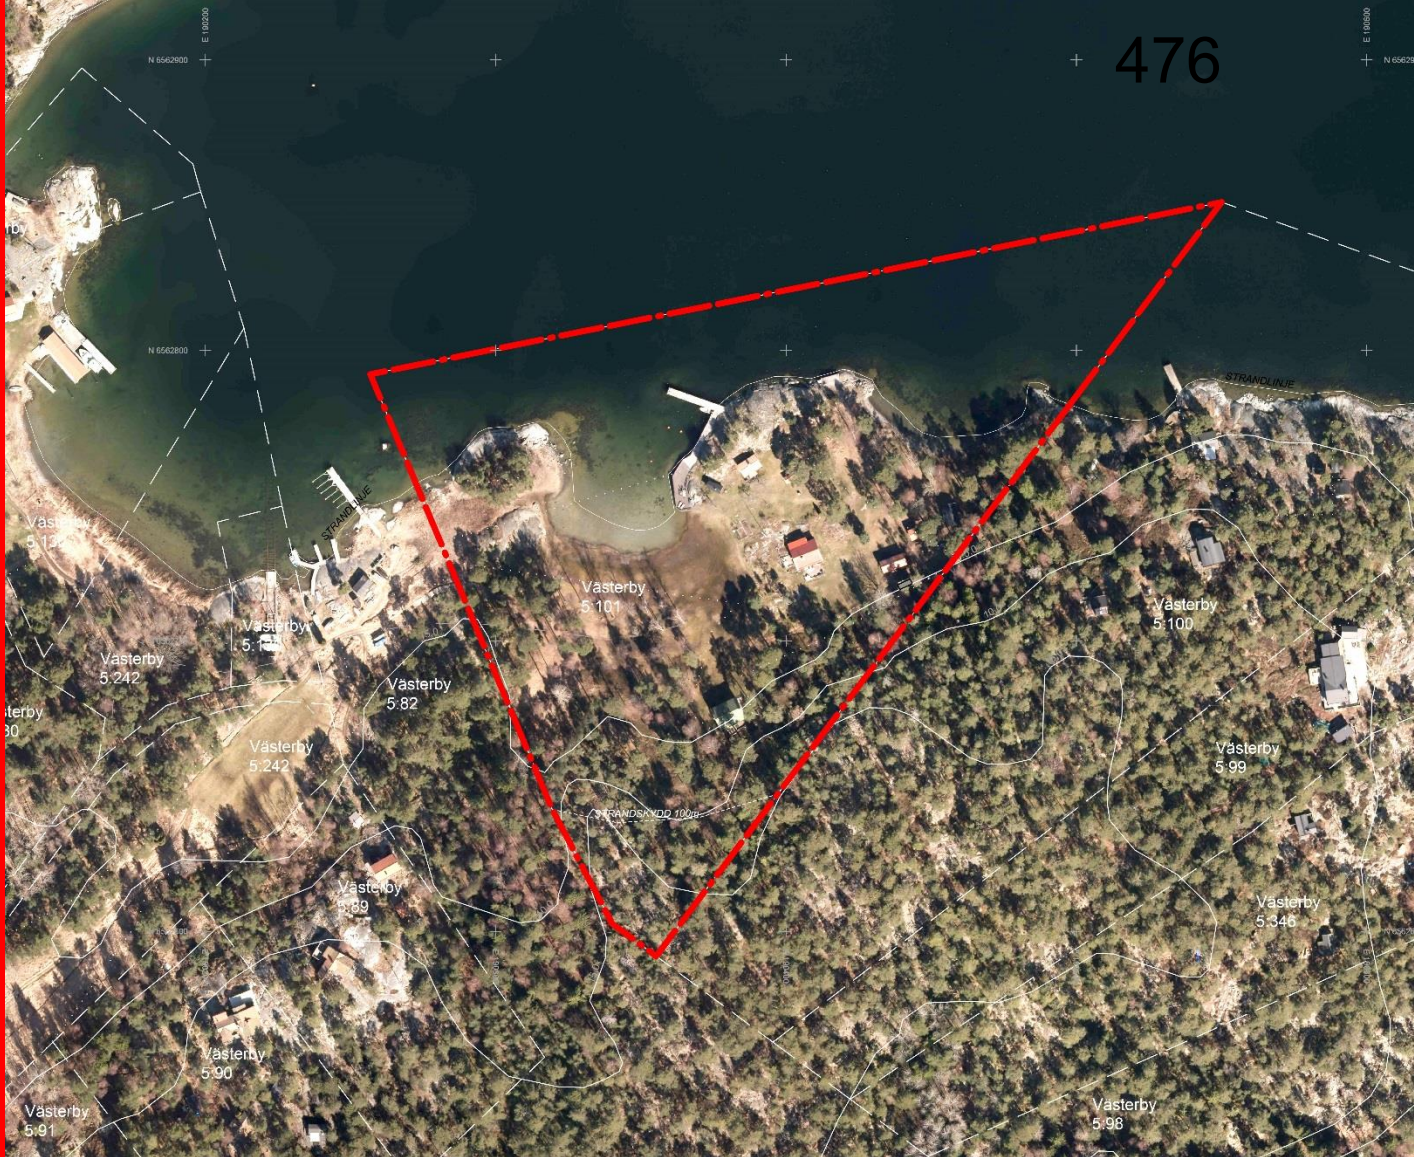

DETALJPLAN FÖR Västerby 5:101, fritidshus på Orrön VÄRMDÖ KOMMUN

PLANBESKRIVNING

Samrådshandling

PBL (2010:900)

Dnr: 15KS/118

Datum: 2016-05-19

KSPU 2016-06-15

Samhällsbyggnadsavdelningen



INNEHÅLL

INLEDNING	1
PLANHANDLINGAR.....	1
PLANPROCESSEN.....	1
BAKGRUND	1
PLANENS SYFTE OCH HUVUDDRAG.....	1
FÖRENLIGT MED 3, 4 OCH 5 KAP. MILJÖBALKEN.....	1
PLANDATA.....	2
TIDIGARE STÄLLNINGSTAGANDEN	3
ÖVERSIKTLIGA PLANER.....	3
BEHOVSBEDÖMNING OM BETYDANDE MILJÖPÅVERKAN	3
KOMMUNALA PROGRAM OCH PLANERINGSUNDERLAG	4
GÄLLANDE BYGGNADSPLAN	4
RIKSINTRESSEN.....	4
STRANDSKYDD	4
FÖRUTSÄTTNINGAR, FÖRÄNDRINGAR	5
NATUR, VEGETATION OCH DJURLIV	5
GEOLOGI	5
MILJÖKVALITETSNORMER, MILJÖFÖRHÅLLANDEN OCH STÖRNINGAR	5
RISK OCH SÅKERHET	6
BEBYGGELSEOMRÅDEN.....	6
BYGGNADSKULTUR.....	6
VATTENOMRÅDEN	6
FRIYTOR OCH PARKOMRÅDEN	6
VÄGAR OCH TRAFIK	6
TEKNISK FÖRSÖRJNING	6
GENOMFÖRANDE	7
ORGANISATORISKA FRÅGOR	7
FASTIGHETSÄTTSLIGA FRÅGOR OCH KONSEKVENSER	8
EKONOMISKA FRÅGOR	9
AVGIFTER.....	9
TEKNISKA FRÅGOR	9
KONSEKVENSER AV PLANENS GENOMFÖRANDE	9
MEDVERKANDE TJÄNSTEMÄN.....	10

INLEDNING

PLANHANDLINGAR

Planhandlingarna består av plankarta och planbeskrivning. Grundkartan är en förenklad grundkarta som är sammanställd av kommunens fastighetskarta och information från aktuella flygbilder.

PLANPROCESSEN

Detaljplanen bedöms kunna hanteras med s.k. standardförfarande. Arbetet befinner sig nu i ett så kallat samrådsskede. Efter samrådet ska kommunen ta ställning till de inkomna synpunkterna och eventuella förslag till revideringar i en samrådsredogörelse.



BAKGRUND

Gällande detaljplan anger att fastigheten ska användas för jordbruk och fiske. Fastigheten nyttjas idag för fritidsboende med små och enkla fritidshus. En komplementbyggnad med verkstad har uppförts under 2014-2015. Gällande detaljplan är inte längre aktuell och försvårar bygglovs- och strandskyddsprövning på fastigheten.

PLANENS SYFTE OCH HUVUDDRAG

En ny detaljplan behöver tas fram för att skapa byggrätter för nya bostadshus/fritidshus och som överensstämmer med övrig bebyggelse på Orrön med större fritidshus och komplementbyggnader.

FÖRENLIGT MED 3, 4 OCH 5 KAP. MILJÖBALKEN

Tredje kapitlet i miljöbalken (MB) innehåller grundläggande bestämmelser för hushållning med mark- och vattenområden. Fjärde kapitlet innehåller särskilda bestämmelser för hushållning med mark och vatten för vissa områden i landet medan femte kapitlet innehåller miljö kvalitetsnormer och miljö kvalitetsförvaltning.

De åtgärder planen medger bedöms vara förenliga med en ur allmän syn-


punkt lämplig användning av mark- och vattenresurserna. Vad gäller de särskilda bestämmelserna enligt 4 kap. MB bedöms planen vara i linje med riksintresset genom att den endast ger viss möjlighet till ytterligare bebyggelse i anknäring till befintlig bebyggelse. Planen bedöms inte heller medge sådan markanvändning att några miljö kvalitetsnormer överskrids. Detaljplanen bedöms därför vara förenlig med miljöbalkens 3, 4 och 5 kapitel.

PLANDATA

Planområdet ligger på nordöstra sidan av Orrön i Nämndö skärgård.

Planområdets areal är ca 33 000 m² varav ca 14 000 m² är vattenområde.

Planområdet planläggs som kvartersmark bostäder och som vattenområde.

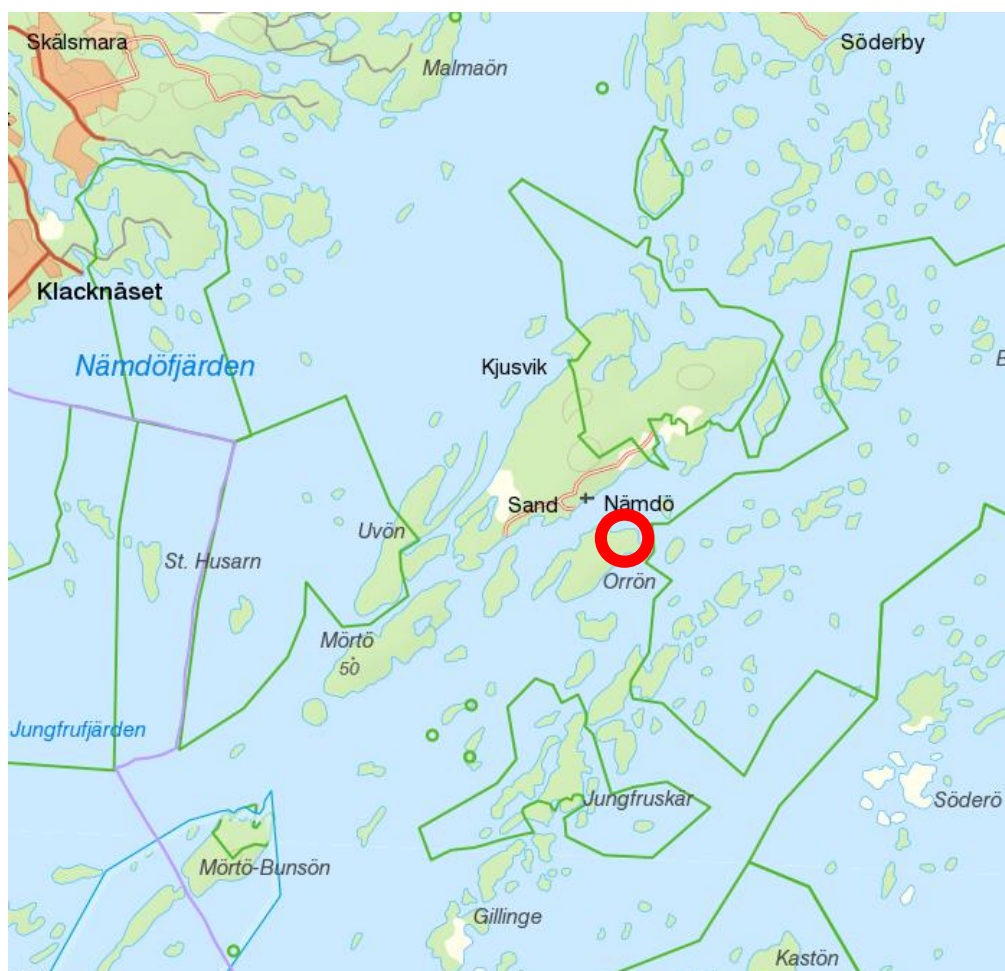

Översiktskarta. Planområdet ligger på nordöstra sidan av Orrön.

TIDIGARE STÄLLNINGSTAGANDEN

ÖVERSIKTLIGA PLANER

Kommunens översiktsplan 2012-2030 anger att viss förtätning av bebyggelsen på Orrön medges för att underlätta permanent boende.

BEHOVSBEDÖMNING OM BETYDANDE MILJÖPÅVERKAN

Behovsbedömningen är integrerad i planhandlingarna i denna detaljplan eftersom s.k. standardförfarande tillämpas för planprocessen.

Detaljplanens egenskaper

Syftet med planen är att kunna medge en mindre förtätning av bebyggelsen på fastigheten. Planen medför ingen ökning av trafik eller annan påverkan på omgivningen. Planen förväntas inte orsaka eller öka några miljöproblem.

Detaljplanens miljöpåverkan

Påverkan från vatten- och avloppsanläggningar minskas. En ny enskild VA-anläggning med ett aktuellt miljötillstånd kommer att anläggas.

Påverkan i vattnet från enskilda bryggor är begränsat. Bryggorna är redan anlagda.

Påverkan på strandskyddet är begränsat. Fastigheten är bebyggd och strandskyddet upphävs för byggrätter inom redan ianspråktagen tomtmark. Planförslaget bedöms inte strida mot syftet i strandskyddet. Se vidare under stycke om Strandskydd nedan.

Detaljplanens påverkade områden och påverkan på angränsande områden

Planen medför ingen påverkan utanför planområdet.

Bedömning

Den nya detaljplanen behövs för att bygglov ska kunna medges för nya bostadshus på fastigheten eftersom befintlig detaljplan anger användning jordbruk och fiske. Kommunens bygglovenhet bedömer att den nuvarande detaljplanen inte kan ligga till grund för bygglovsbeslut om nya bostadshus.

Detaljplanen kan upprättas med standardförfarande eftersom planförslaget är förenligt med översiktsplanen och inte är av betydande intresse för allmänheten. Planändringen bedöms påverka de befintliga riksintressena i området (Riksintresse för Naturvård och Friluftsliv samt Riksintresse enligt 4

kap MB) i mycket begränsad omfattning och inte orsaka någon större påverkan på de riksintressen som gäller i området. Sammantaget bedöms planens genomförande inte medföra risk för betydande miljöpåverkan. Ingen MKB behöver därför upprättas.

KOMMUNALA PROGRAM OCH PLANERINGSUNDERLAG

GÄLLANDE BYGGNADSPLAN

Gällande detaljplan nr 195 är en byggnadsplan antagen 1946. Det nu aktuella området är planlagt som L-område, område för jordbruk och fiske.

RIKSINTRESSEN

Området omfattas av 3 kap 6§ MB och 4 kap 1, 2 och 4 §§ MB och är av riksintresse för natur- och kulturmiljövården, för friluftsliv och turism samt är av riksintresse för naturvård (Nämdö skärgård). Inom detta område får ny fritidsbebyggelse endast tillkomma som kompletteringar till befintlig bebyggelse.

STRANDSKYDD

När den befintliga planen upphävs återinträder strandskyddet inom 100 meter på land och i vatten.

Särskilda skäl för att upphäva strandskyddet inom den del av planområdet som får byggrätt för huvudbyggnad och komplementbyggnad är att området redan har tagits i anspråk på ett sätt som gör att det saknar betydelse för strandskyddets syften (7 kap 18c§ Skäl 1 MB). Denna bedömning baseras på att hela fastigheten (delen på land) är en etablerad tomtplats och ingår i en hemfridszon kring de befintliga bostadshusen på fastigheten.

Värderna för djur och växter är begränsade i detta område och området är inte tillgängligt för allmänheten. Påverkan på tillgängligheten för allmänhet och livsvillkoren för djur- och växtlivet bedöms därför inte påverkas i någon större omfattning genom upphävande av strandskyddet i de utpekade delarna av fastigheten.

Strandskyddet kvarstår i de delar av planområdet som omfattar prickad kvartersmark och vattenområden. Inom W₁-område för bryggor krävs därför strandskyddsdispens för att uppföra eller ändra en brygga.


FÖRUTSÄTTNINGAR, FÖRÄNDRINGAR

NATUR, VEGETATION OCH DJURLIV

Fastigheten är till stor del en hävdad tomtplats med klippt gräs eller kala berghällar. Längst i väster på fastigheten växer skog som ingår i ett sammanhängande skogsparti på den centrala delen av ön. Planen innebär att redan ianspråktaga områden på fastigheten kommer att bebyggas.

GEOLOGI

SGUs jordartskarta visar att fastighetens norra delar består av urberg med berg i dagen (rött i kartan nedan). Den centrala delen består av glaciallera (gult). Fastighetens bebyggda del består i huvudsak av sandig morän. Detaljplanens bebyggda del och området med ny byggrätt ligger till större delen i det sandiga och väl-dränerade moränområdet i söder och öster.

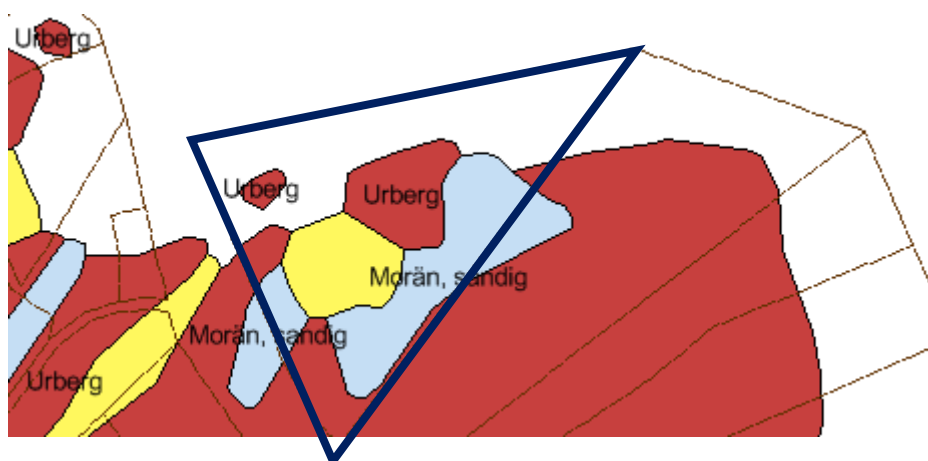

Jordartskarta. Planområdet består av berg, morän och lera.

MILJÖKVALITETSNORMER, MILJÖFÖRHÅLLANDEN OCH STÖRNINGAR

Brandfjärdens gällande ekologisk status är måttlig och kemisk status är god. Även omgivande fjärdar har samma kemiska och ekologiska status. Bullernivåerna är låga och luftkvalitén god. Inga miljö kvalitetsnormer för buller, luftkvalité eller vattenkvalité bedöms komma att påverkas eller överskridas inom eller intill planområdet eftersom planen endast medger små förändringar i bebyggelsen. Därför bedöms till exempel förorenat dagvatten eller andra föroreningar inte tillföras fjärden, ingen bullrande verksamhet eller nämnvärda trafikflöden eller luftföroreningar tillkomma i sådan omfattning att MKN överskrids.

RISK OCH SÄKERHET

Fastigheten påverkas av kommande klimatförändringar och av havsnivåhöjningar. Detaljplanen anger därför att lägsta grundläggningsnivå för bostäder ska ligga 2,7 meter över medelvattennivån enligt länsstyrelsens rekommendationer (se illustration i plankartan). Detta innebär att nya byggnader kan behöva grundläggas på mark som fylls upp. Delar av planområdet ligger lågt och har till stora delar prickats bort i plankartan.

BEBYGGELSEOMRÅDEN

Området är bebyggt med verkstad, gäststuga, bastu, två fritidshus och några mindre uthusbyggnader. Fastigheten och boplatsen är väl avgränsad mot allmänning och grannar på alla sidor. Planförslaget gör det möjligt att ersätta två fritidshus med nya bostadshus.

Det finns ett kommunalt intresse för mer permanent bosättning i skärgården och planens genomförande innebär att enklare fritidshus ersätts med modernare och tekniskt bättre hus som får permanentstandard.

BYGGNADSKULTUR

Inga äldre byggnader eller anläggningar av kulturhistoriskt värde bedöms finnas inom planområdet.

VATTENOMRÅDEN

På fastigheten finns en brygga för småbåtar. Bryggområdet planläggs som vattenområde som får överbyggas med bryggor.

FRIYTOR OCH PARKOMRÅDEN

Planområdet planläggs som kvartersmark bostäder. Området gränsar i väster till allmän platsmark. Större grönområden finns centralt på Orrön.

VÄGAR OCH TRAFIK

Planområdet gränsar till ett vägnät på Orrön som förbinder öns bostadsfastigheter med grönytor, ångbåtsbrygga mm.

TEKNISK FÖRSÖRJNING

Orrön är anslutet till elnätet.

GENOMFÖRANDE

Planbeskrivningen ska, enligt 4 kap 33 § 1 st. 3 p. i PBL, innehålla en redovisning av hur planen är avsedd att genomföras. Av redovisningen ska framgå de organisatoriska, tekniska, ekonomiska och fastighetsrättsliga åtgärder som behövs för att planen ska kunna genomföras på ett samordnat och ändamålsenligt sätt samt vilka konsekvenser dessa åtgärder får för fastighetsägarna och andra berörda.

ORGANISATORISKA FRÅGOR

Detaljplanen bedöms kunna hanteras med s.k. standardförfarande enligt PBL (2010:900 i dess lydelse 2011-08-01).

Detaljplanen bedöms kunna vinna laga kraft under 2016.

Genomförandetid

Genomförandetiden är den tid inom vilken detaljplanen är tänkt att genomföras. Under genomförandetiden har fastighetsägarna en garanterad byggrätt i enlighet med planen. Efter genomförandetidens slut fortsätter planen att gälla tills den ersätts, ändras eller upphävs.

Detaljplanens genomförandetid är 15 år från den dag planen vinner laga kraft.

Huvudmannaskap och ansvarsfördelning

Detaljplanen innehåller inte någon allmän plats.

Vattenområden

Ansvar för anläggande och underhåll av bryggor inom det vattenområde som anvisats för sådant ändamål (W₁) ligger hos fastighetens ägare.

Vatten och spillvatten.

Fastighetsägarna inom planområdet ansvarar för områdets vatten och avloppslösningar då huvudmannaskapet är enskilt och området ligger utanför det kommunala VA-verksamhetsområdet.

Dagvatten

Det byggande som detaljplanen möjliggör föranleder ingen ökning av dagvattenavrinning som behöver omhändertas.

Elförsörjning, telenät, fibernät

Fastigheten är ansluten till elnät.

Kvartersmark

I detaljplanen får det område betecknat med B användningsbestämmelsen kvartersmark för bostäder. Inom planområdet får uppföras två huvudbyggnader/bostadshus

i en våning och med byggnadsarea max 150 kvm. Komplementbyggnader får uppföras till en sammanlagd byggnadsarea om högst 150 kvm per fastighet.

FASTIGHETSÄTTSLIGA FRÅGOR OCH KONSEKVENSER

Fastighetsbildning

En tillåten minsta fastighetsstorlek om 12000 kvm ger möjlighet att genom fastighetsbildning tillskapa högst två bostadsfastigheter.

Servitut m.m.

Fastighetens rättigheter:

Enligt avstyckningen registrerad 31/71947, där denna fastighet har bildats, följer med det avstyckade området rätt att fritt använda i byggnadsplanen upptagna vägar inom stamfastigheten. Denna rättighet finns dock inte inskriven som officialservitut.

Efter en ändring av en del av detaljplaneområdet fastställd 30/10 1965 finns denna rättighet för all allmän plats inom ändringsområdet genom länsstyrelsens förordnande med stöd av byggnadslagens § 113. Denna rättighet berör del av vägen från fastigheten till ångbåtsbryggan.

Fastighetens belastningar:

Den fastigheten som planläggs belastas inte av någon rättighet för annan fastighet.

Gemensamhetsanläggningar

Inom planområdet finns ingen gemensamhetsanläggning, ej heller har fastigheten någon del i gemensamhetsanläggning på annan fastighet.

Fastighetskonsekvenser

Sammanfattning av detaljplaneändringens konsekvenser:

Nuvarande markanvändning	Ny markanvändning, fastighetsstorlek, byggrätt	Fastighetsrättsliga konsekvenser och åtgärder
Detaljplan från 1947: område för jordbruk och fiske, byggrättens storlek inte definierad, men på tomt större än 1 ha får ytterligare uppföras en andra huvudbyggnad. Ingen avstyckning möjlig.	Användningsändamål Bostad, bostadsarea max 150 kvm per fastighet. Minsta fastighetsstorlek 12000 kvm. Area för komplementbyggnader max 150 kvm per fastighet.	Fastigheten kan genom avstyckning delas i två delar.

Samrådshandling
Planbeskrivning
Dnr: 15KS/118
Sida 9 (10)

EKONOMISKA FRÅGOR

Värdeökning till följd av planen

Möjligheten till avstyckning av fastigheten till en separat tomtplats samt utökad bygggrätt per fastighet förväntas medföra en värdeökning av fastigheterna inom planområdet.

Planekonomi

Planarbetet finansieras med plankostnadsavtal mellan kommunen och fastighetsägaren.

Förrättningskostnader

Fastighetsägaren bekostar eventuell avstyckning.

AVGIFTER

Bygglovavgift

Avgift för bygglov tas ut enligt gällande taxa.

Planavgift

Ingen planavgift ska tas ut i samband med bygglov.

TEKNISKA FRÅGOR

Området omfattas inte av kommunalt vatten och avlopp.

Vatten och avlopp kommer att ordnas med enskilda lösningar.

KONSEKVENSER AV PLANENS GENOMFÖRANDE

Miljökonsekvenser

Planen innebär inga betydande konsekvenser för miljön.

Sociala konsekvenser

Planen gör det möjligt att skapa 2 nya bostadshus för fritids- eller åretruntboende på Orrön.

Fastighetskonsekvenser

Fastigheten är möjlig att genom avstyckning dela till två fastigheter.

Samrådshandling
Planbeskrivning
Dnr: 15KS/118
Sida 10 (10)

MEDVERKANDE TJÄNSTEMÄN

Samrådsförslaget har utarbetats av:


Sten Hammar	planarkitekt
Rick Hoogduyn	planarkitekt
Clas-Göran Herrgård	exploateringsingenjör
Viveca Jansson	ekolog

Värmdö 2016-05-19

SAMHÄLLSBYGGNADSAVDELNINGEN

Henrik Lundberg
Samhällsutvecklingschef

Sten Hammar
Planarkitekt

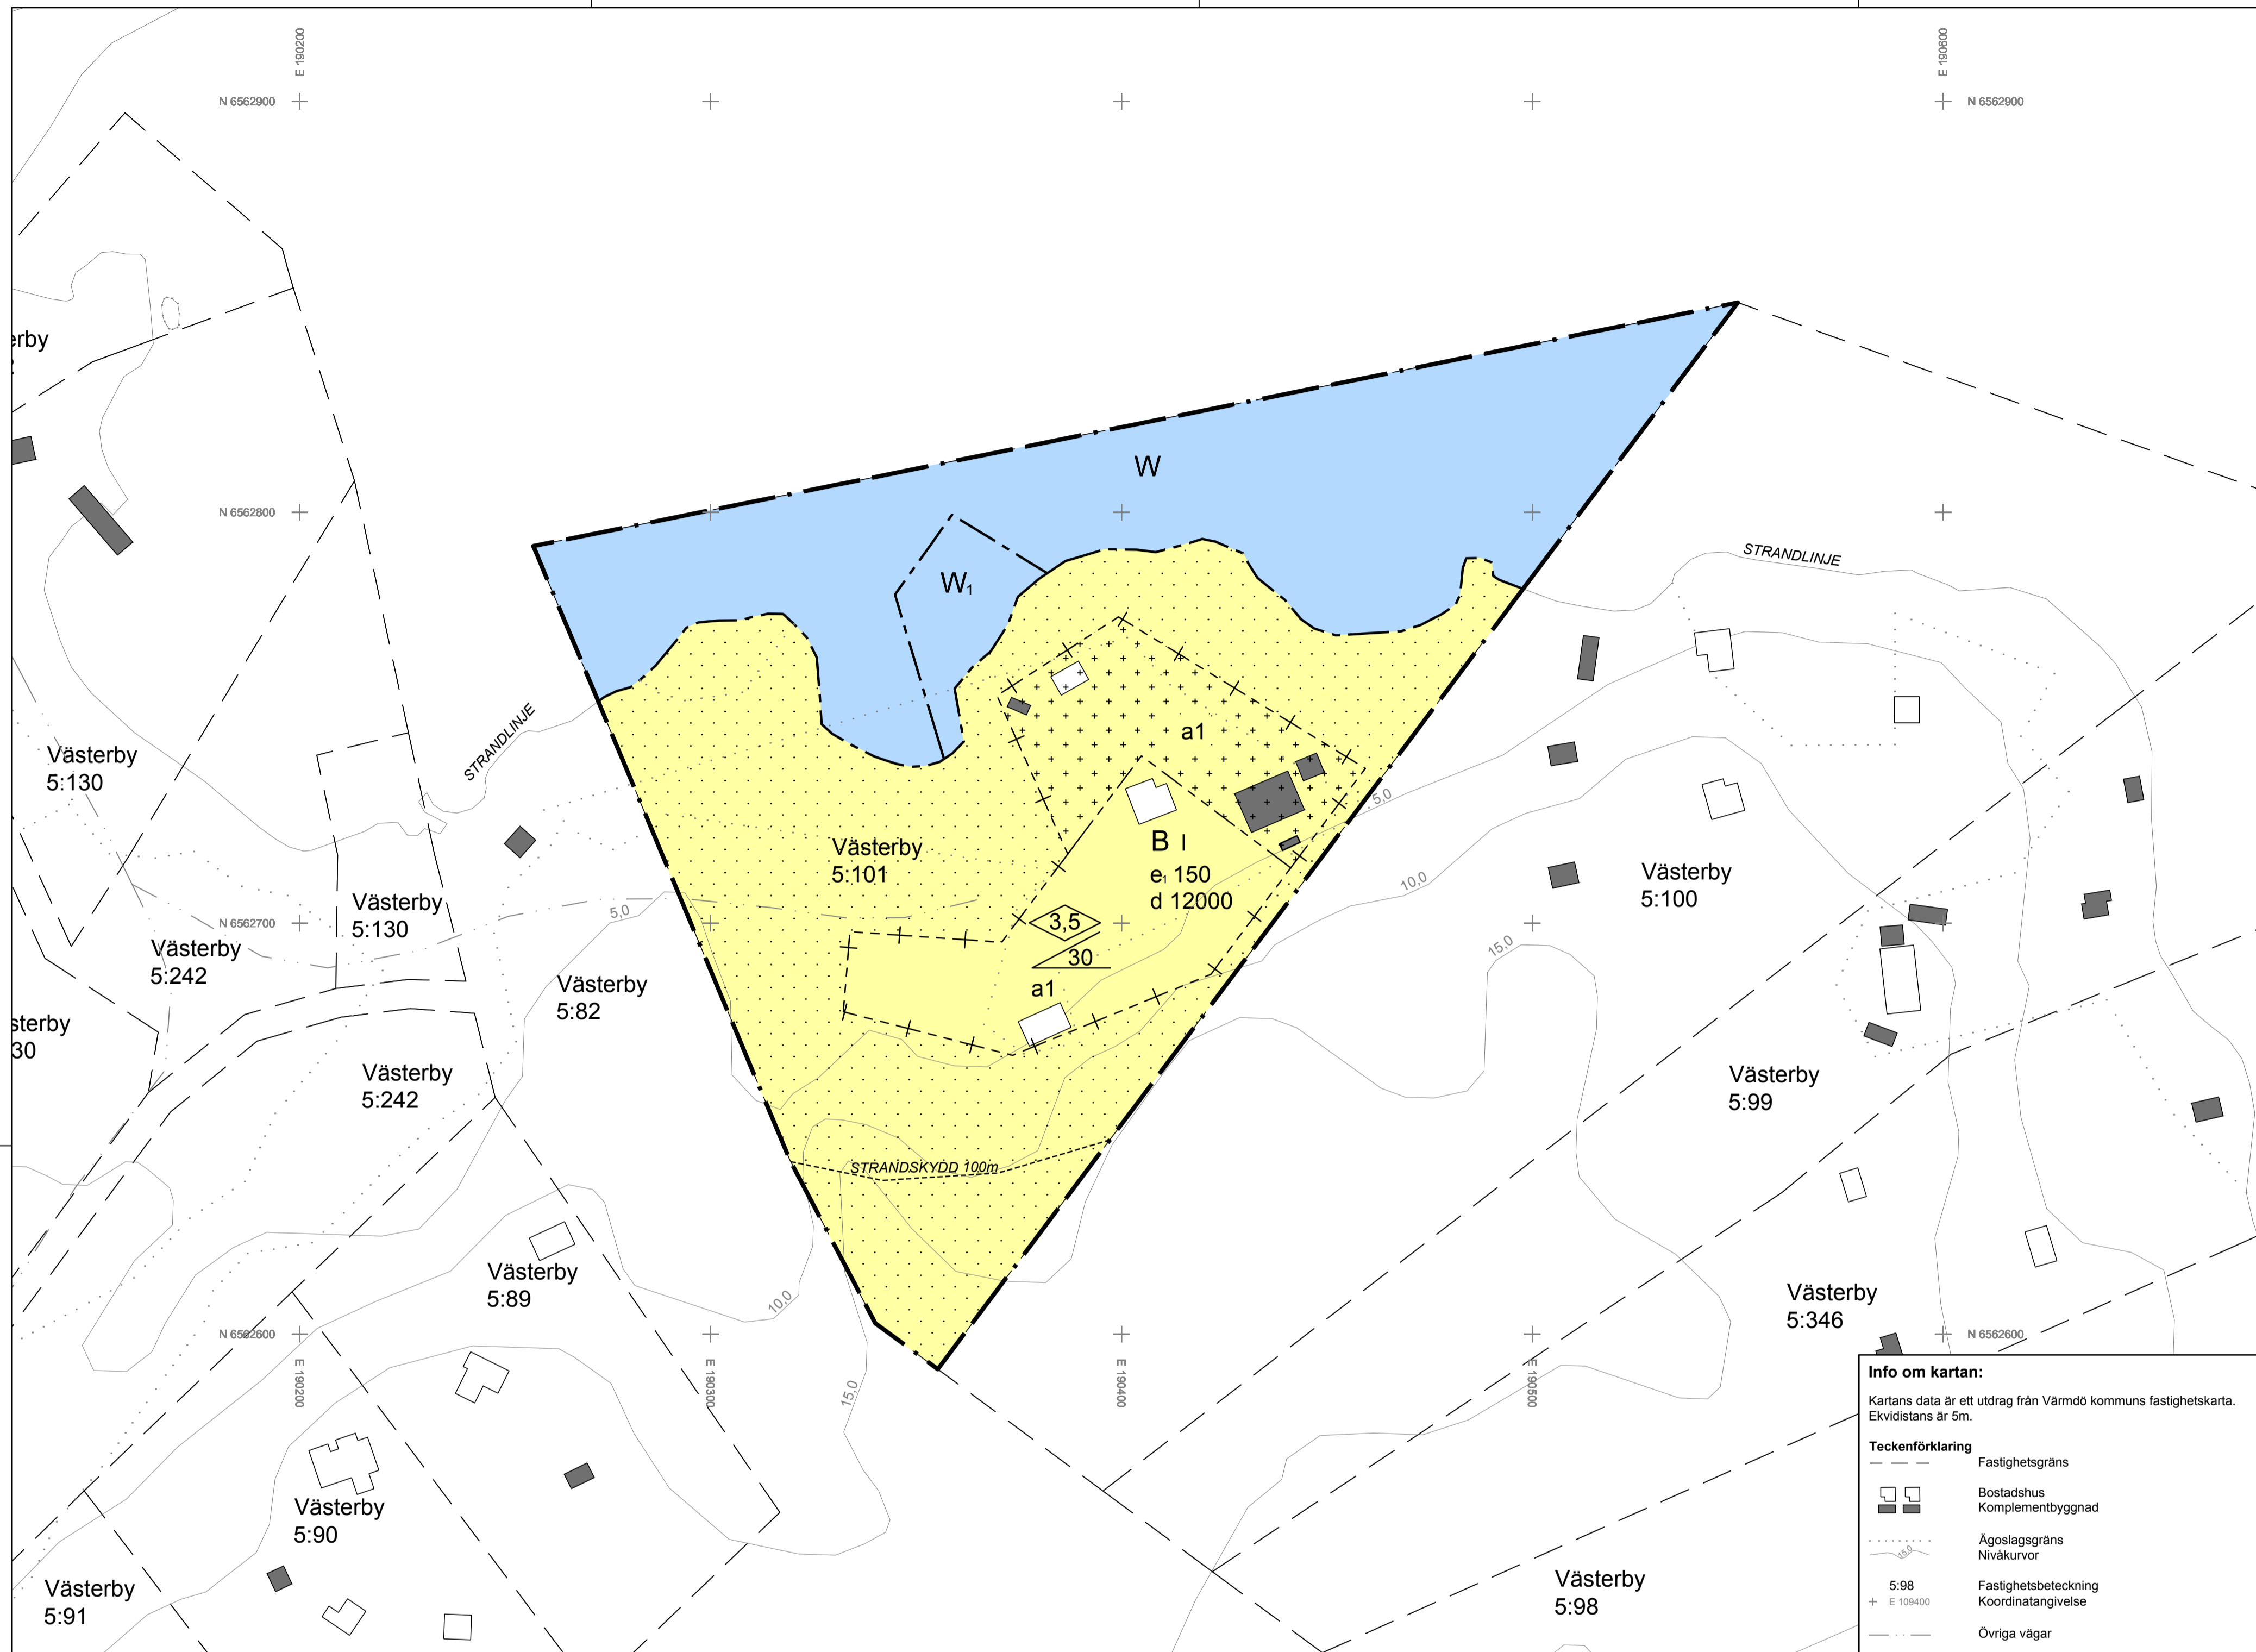

PLANBESTÄMMELSER

Följande gäller inom områden med nedanstående beteckningar. Endast angiven användning och utformning är tillåten. Bestämmelser utan beteckning gäller inom hela planområdet.

Gränser

- Planområdesgräns
- Användningsgräns
- Egenskapsgräns
- Administrativ- och egenskapsgräns

Användning av kvartersmark (PBL 4 kap 5 § punkt 3)

- B Bostäder

Användning av vattenområde (PBL 4 kap 5 § punkt 3)

- W Öppen vattenområde som inte får överbyggas
- W₁ Vattenområde och mindre bryggor för fastigheten

Egenskapsbestämmelser för kvartersmark

- Byggnad för inte uppföras. (PBL 4 kap 11 § punkt 1 eller 16 § punkt 1)
- På marken får endast komplementbyggnad placeras (PBL 4 kap 11 § punkt 1 eller 16 § punkt 1)
- I Högsta antal våningar (PBL 4 kap 16 § punkt 1)
- Högsta byggnadshöjd för bostadshus är 3,5 meter. För komplementbyggnader gäller 3 meter. (PBL 4 kap 11 § punkt 1 eller 16 § punkt 1)
- Största takvinkel är 30 grader. (PBL 4 kap 11 § punkt 1 eller 16 § punkt 1)
- Minsta fastighetsstorlek är 12000 m². (PBL 4 kap 18 § första stycket)
- Största byggnadsarea för bostadshus är 150 m². (PBL 4 kap 11 § punkt 1)
- Största byggnadsarea för komplementbyggnader per fastighet är 150 m². (PBL 4 kap 11 § punkt 1)
- Byggnader ska uppföras fristående och placeras minst 4,5 meter från fasthetsgräns. (PBL 4 kap 16 § punkt 1)
- Högst två huvudbyggnader/bostadshus får uppföras inom planområdet. (PBL 4 kap 16 § punkt 1)
- Bostäder ska grundläggas med underkant av grundkonstruktion ovanför nivån 2,7 meter i höjdsystemet RH2000 (PBL 4 kap 16 § punkt 1)

Administrativa bestämmelser

- Planens genomförandetid är 15 år efter den dag planen vinner laga kraft. (PBL 4 kap 21 §)
- a1 Strandskydd upphävs (PBL 4 kap 17 §)


Info om kartan:
Kartans data är ett utdrag från Värmdö kommuns fasthetskartan. Ekvidians är 5m.

- Teckenförklaring**
- Fasthetsgräns
 - Bostadshus
 - Komplementbyggnad
 - Ägslagsgräns
 - Nivåkurvor
 - Fasthetsbeteckning
 - Koordinatangivelse
 - Övriga vägar

Upplysning:


Strandskyddet är inte upphävt inom prickad del av kvartersmark B samt inom W och W₁ område.
Brygga är anmälnings- eller tillståndspliktig vattenverksamhet.
Åtgärder i vattenområdet kräver strandskyddsdispens.

ÖVERSIKTSKARTA

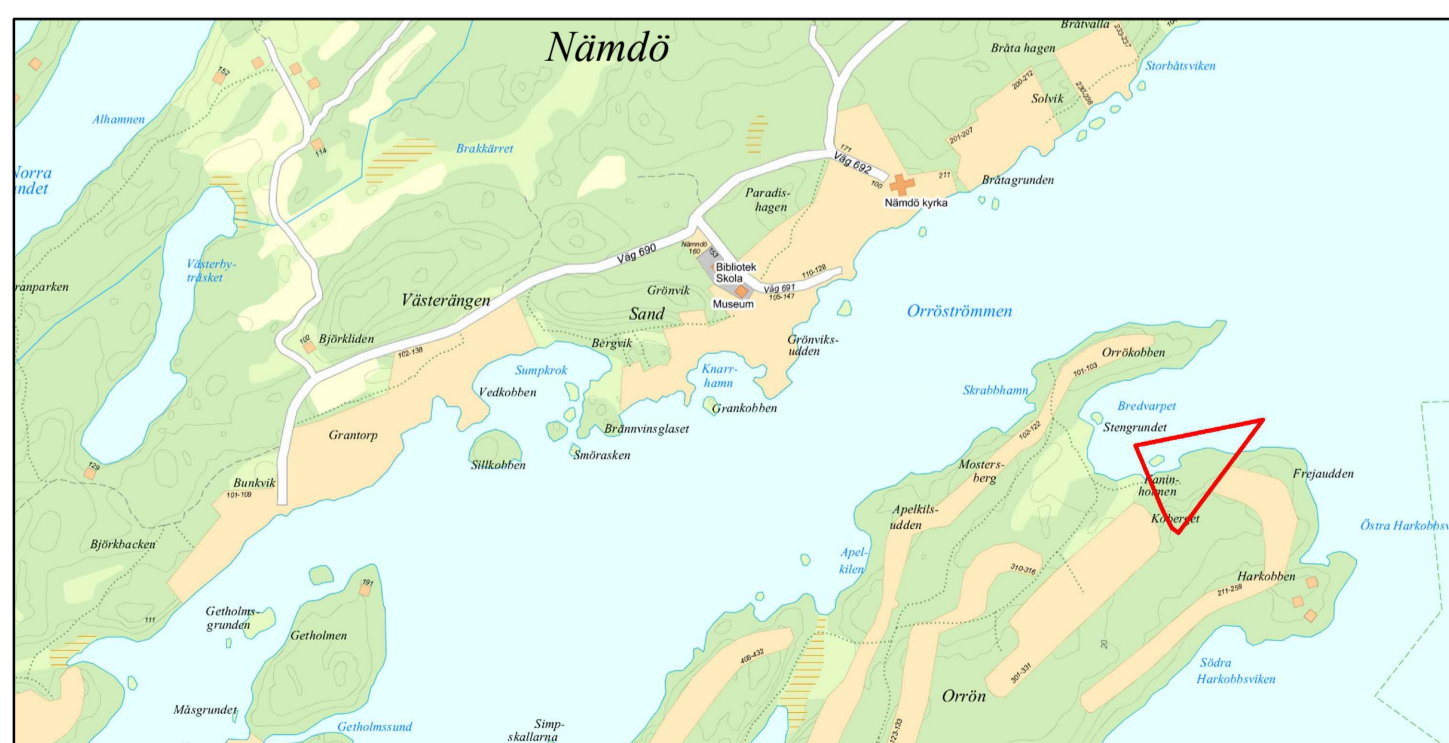


STRANDSKYDD

Inom röd skraffering avses strandskyddet upphävas

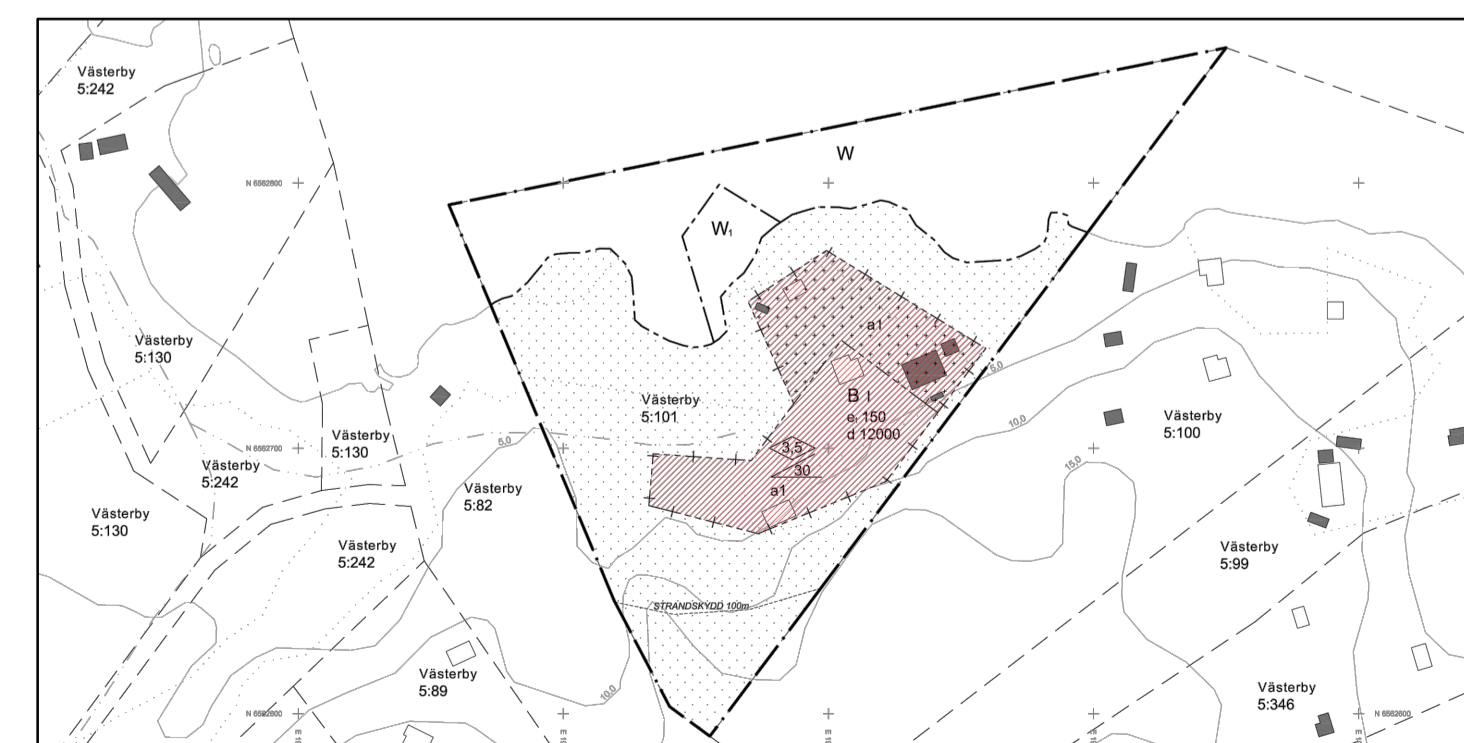


ÖVERSVÄMMNINGSRISK

Länsstyrelsens översiktliga redovisning av risk för framtida översvämning 2,7m (röd skraffering)

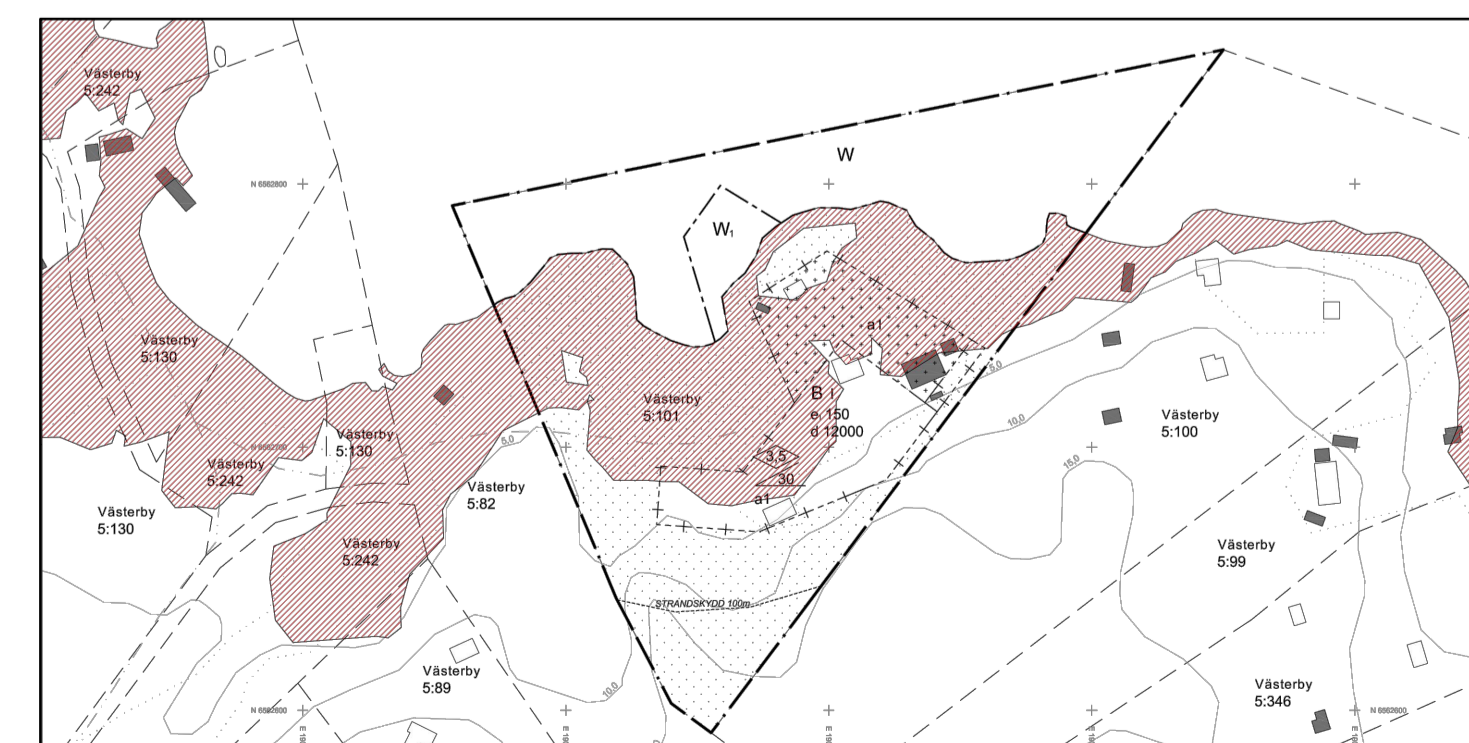

0 10 20 30 40 50 60 70 80 90 100 m Skala: 1:1000 vid A1
Skala: 1:2000 vid A3

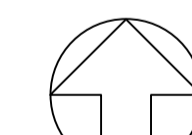

- Till planen hör:
- Planprogram
- Planbeskrivning
- Miljökonsekvensbeskrivning
- Fasthetsförteckning
- Samrådsredogörelse
- Illustrationskarta
- Granskningsutlåtande

Detaljplan för Västerby 5:101



Värmdö kommun	Stockholms Län	Beslutsdatum	Instans
		Godkännande	
Upprättad enligt PBL (2010:900) i sin lydelse från 1 januari 2015		Antagande	
Upprättad 2016-05-19		Laga kraft	
		Dnr. 15KS/118	
Henrik Lundberg Samhällsutvecklingschef	Sten Hammar Planarkitekt		