



FÖRKLARINGAR

MÅTT ANGES I MILLIMETER
PLUSHÖJDMÅTT ANGES I METER
YTTERDÖRR ÄR D10
INNERDÖRRAR PÅ BOTTENVÅNING ÄR D9
FÖRUTOM DÖRR TILL WC


 = CIRKEL 1300 MM FÖR ATT
VÄNDA MED EN RULLSTOL

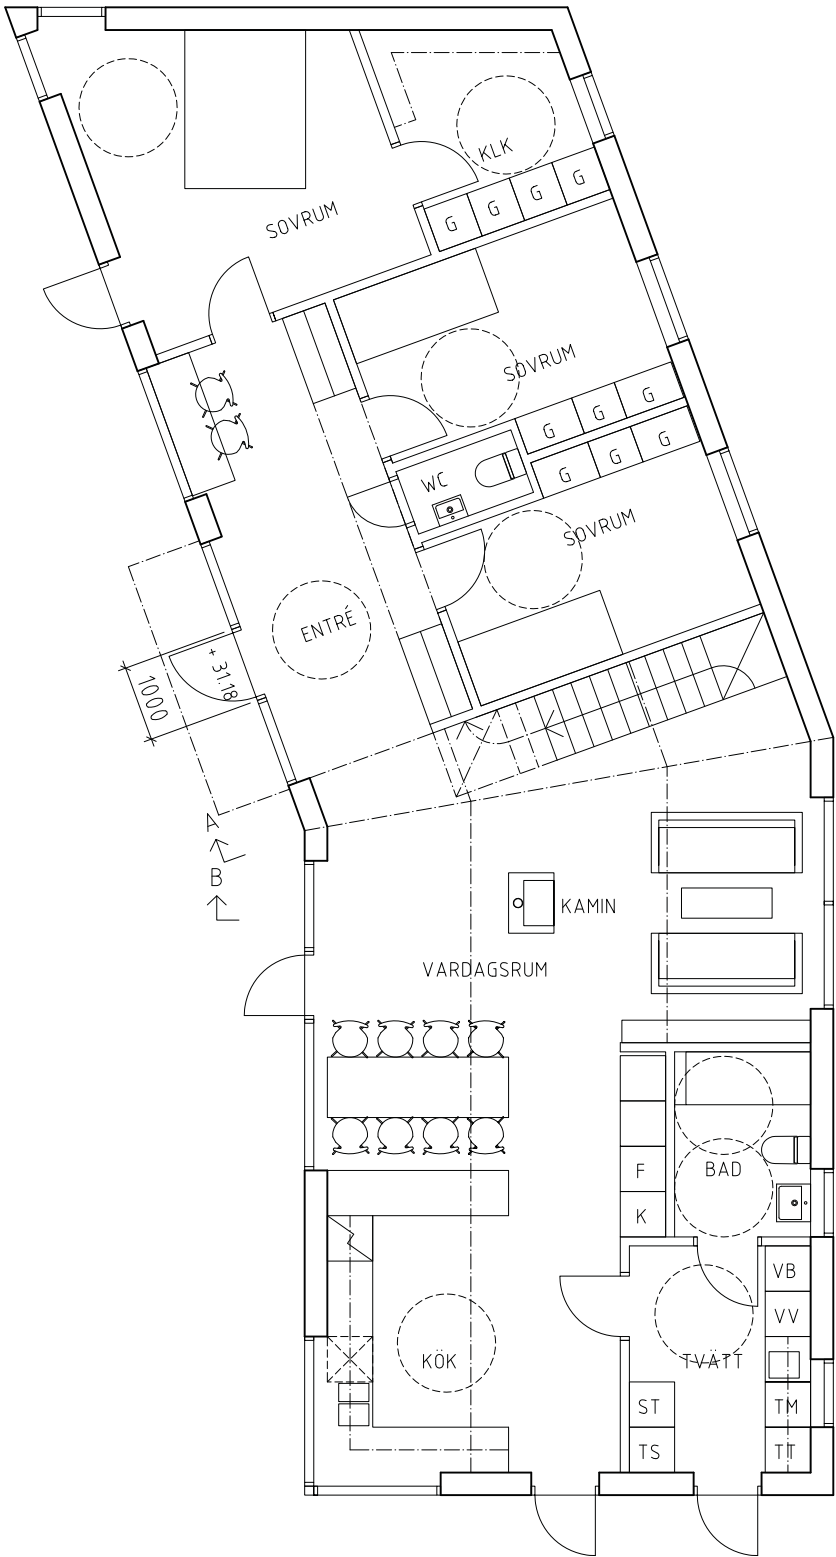


BOTTENPLAN

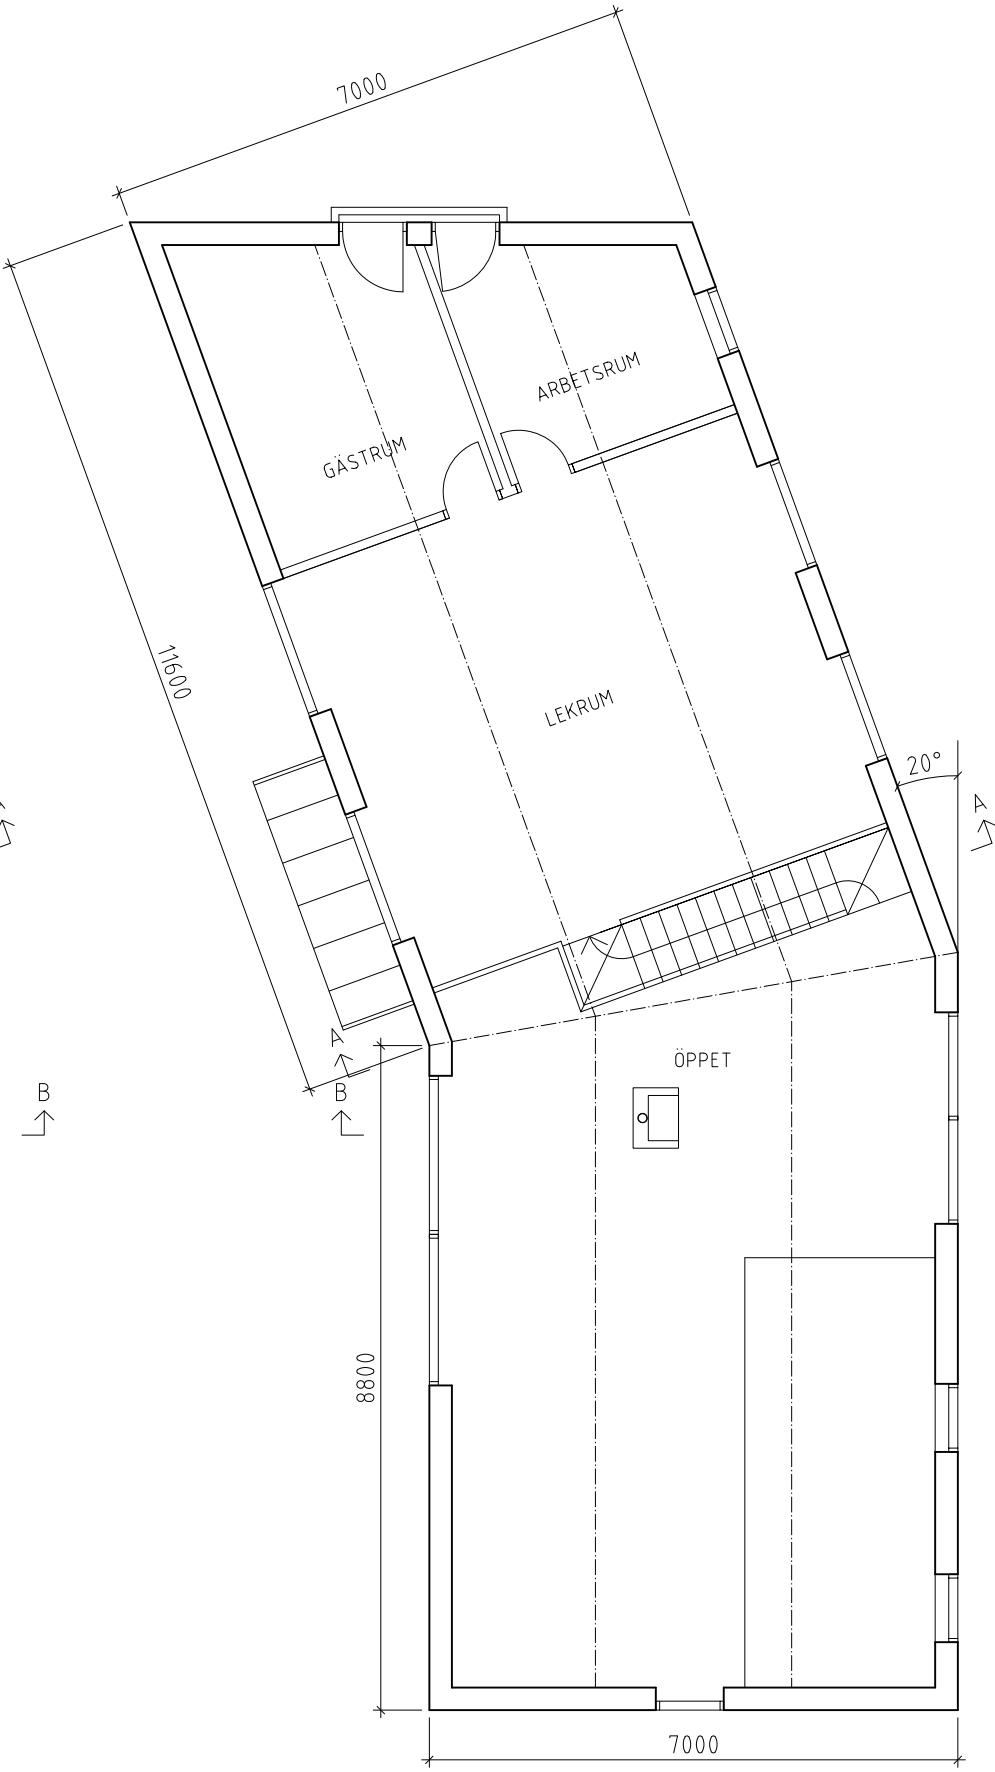

ÖVRE PLAN

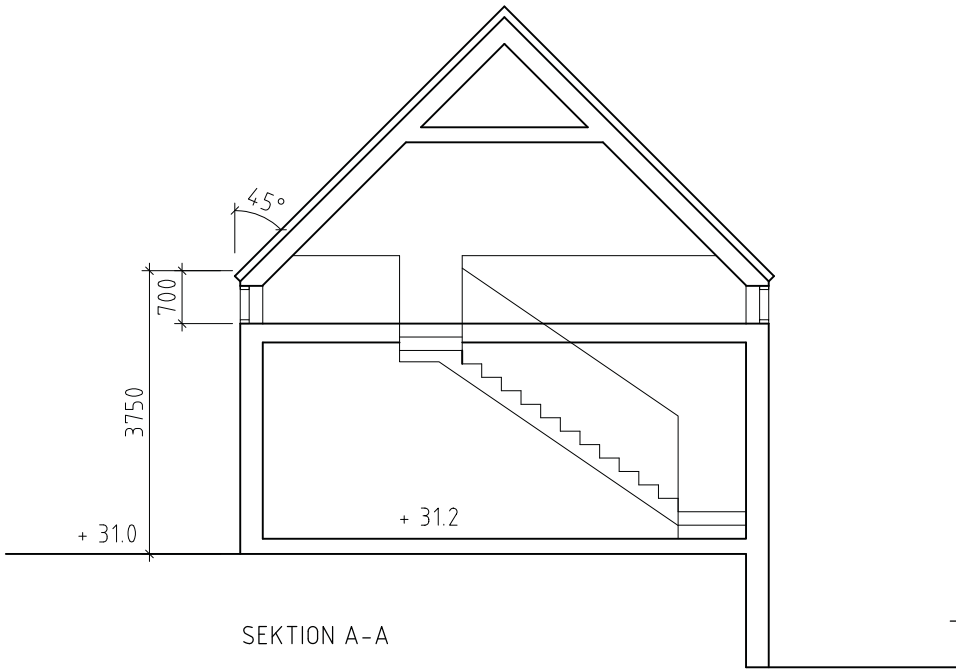

SEKTION A-A

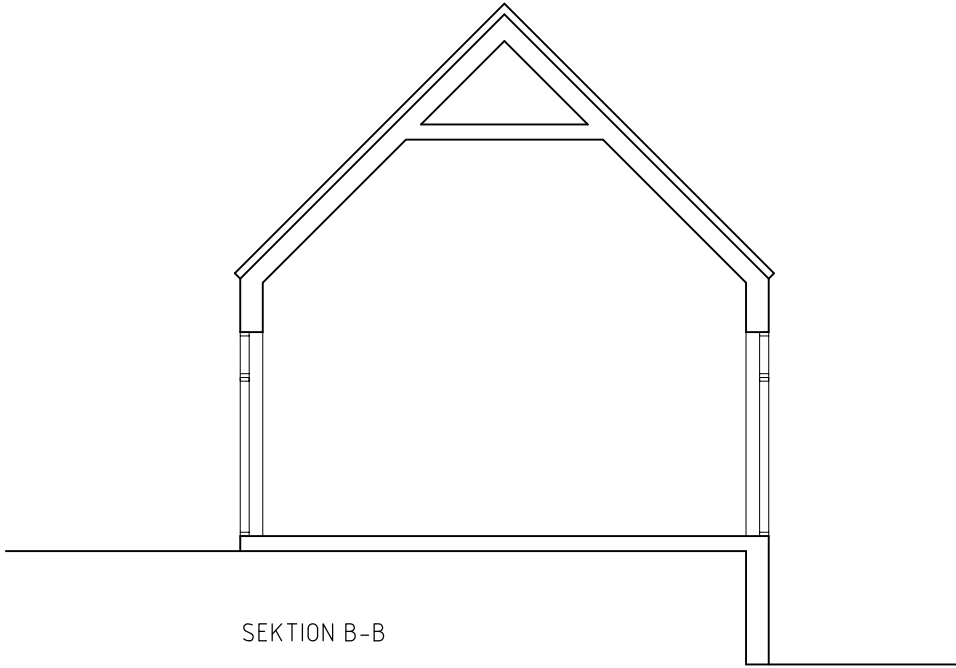


SEKTION B-B

BYGGLOVSHANDLING


A	TILLGÄNGLIGHET REDOVISAD		RR	2016 06 28
BET	ANT	ÄNDRINGEN AVSER	SIGN	DATUM

REPPEN LIZELL ARKITEKTER AB		STRÖMMA 1:257 VÄRMDÖ KOMMUN NYBYGGNAD AV ENFAMILJSHUS	
BARNHUSGATAN 4, 111 23 STOCKHOLM TEL 08 54522880	HANDLÄGGARE RR	PLANER, SEKTIONER	
RITAD AV	ARBETETS NR	SKALA	RITN NR
2016 06 02		1:100 (A3)	A02

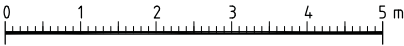





FASAD MOT SYDVÄST

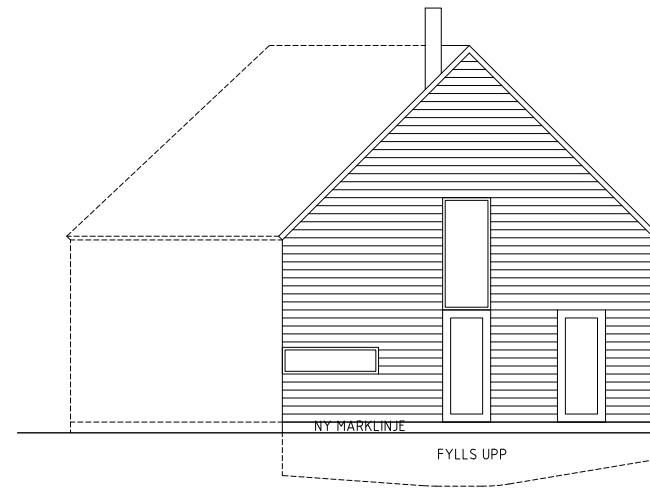


FASAD MOT SYDÖST

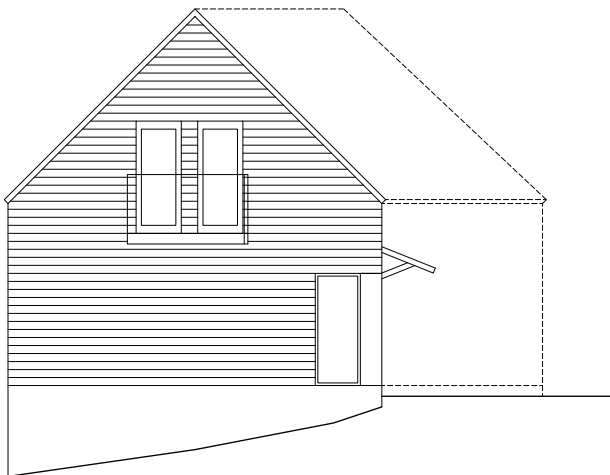

FASAD MOT NORDVÄST

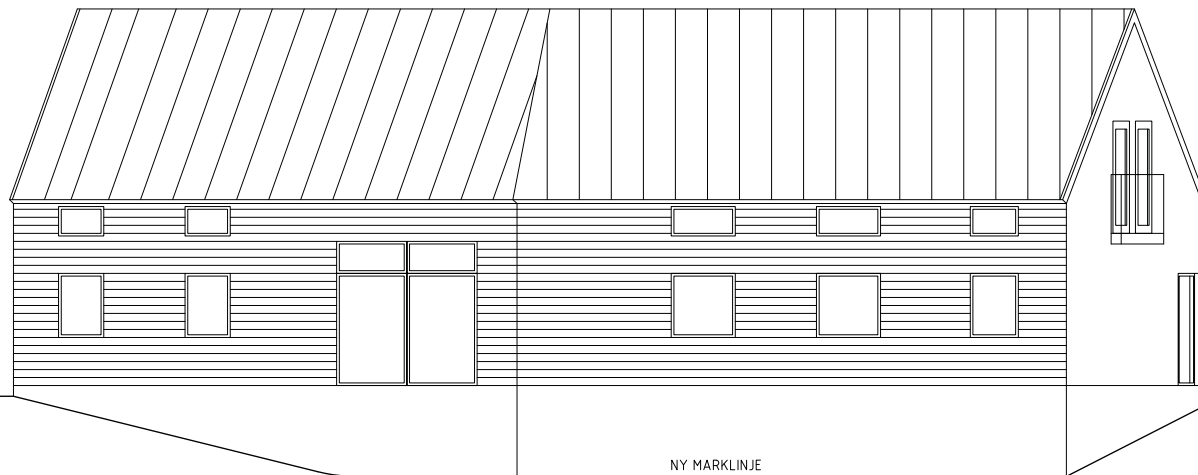

FASAD MOT NORDÖST

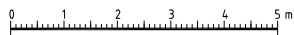

BYGGLÖVSHANDLING

REPPEN LIZELL ARKITEKTER AB		STRÖMMA 1:257	
BARNHUSGATAN 4, 111 23 STOCKHOLM TEL 08 54522880		VÄRMDÖ KOMMUN	
BYGGD AV		NYBYGGNAD AV ENFAMILJSHUS	
FASADER			
DATUM	ARBETETS NR	SKALA	BYGGD NR
2016.06.02		1:100 (A3)	A03

A	MARKLINJE	RR	2016.06.28
BYG	ANT	JÄMNINGEN AVSÖK	SGN