



GRISLINGS

Marina

Stockängsvägen

Korpst.

Trollstigen

Korphen

135B

128

127

126

6B

18

16

14

5

4

5

3

2

4

2

1

3

5

6

8

2

3

6

19


12

15

an

nen

Petunast

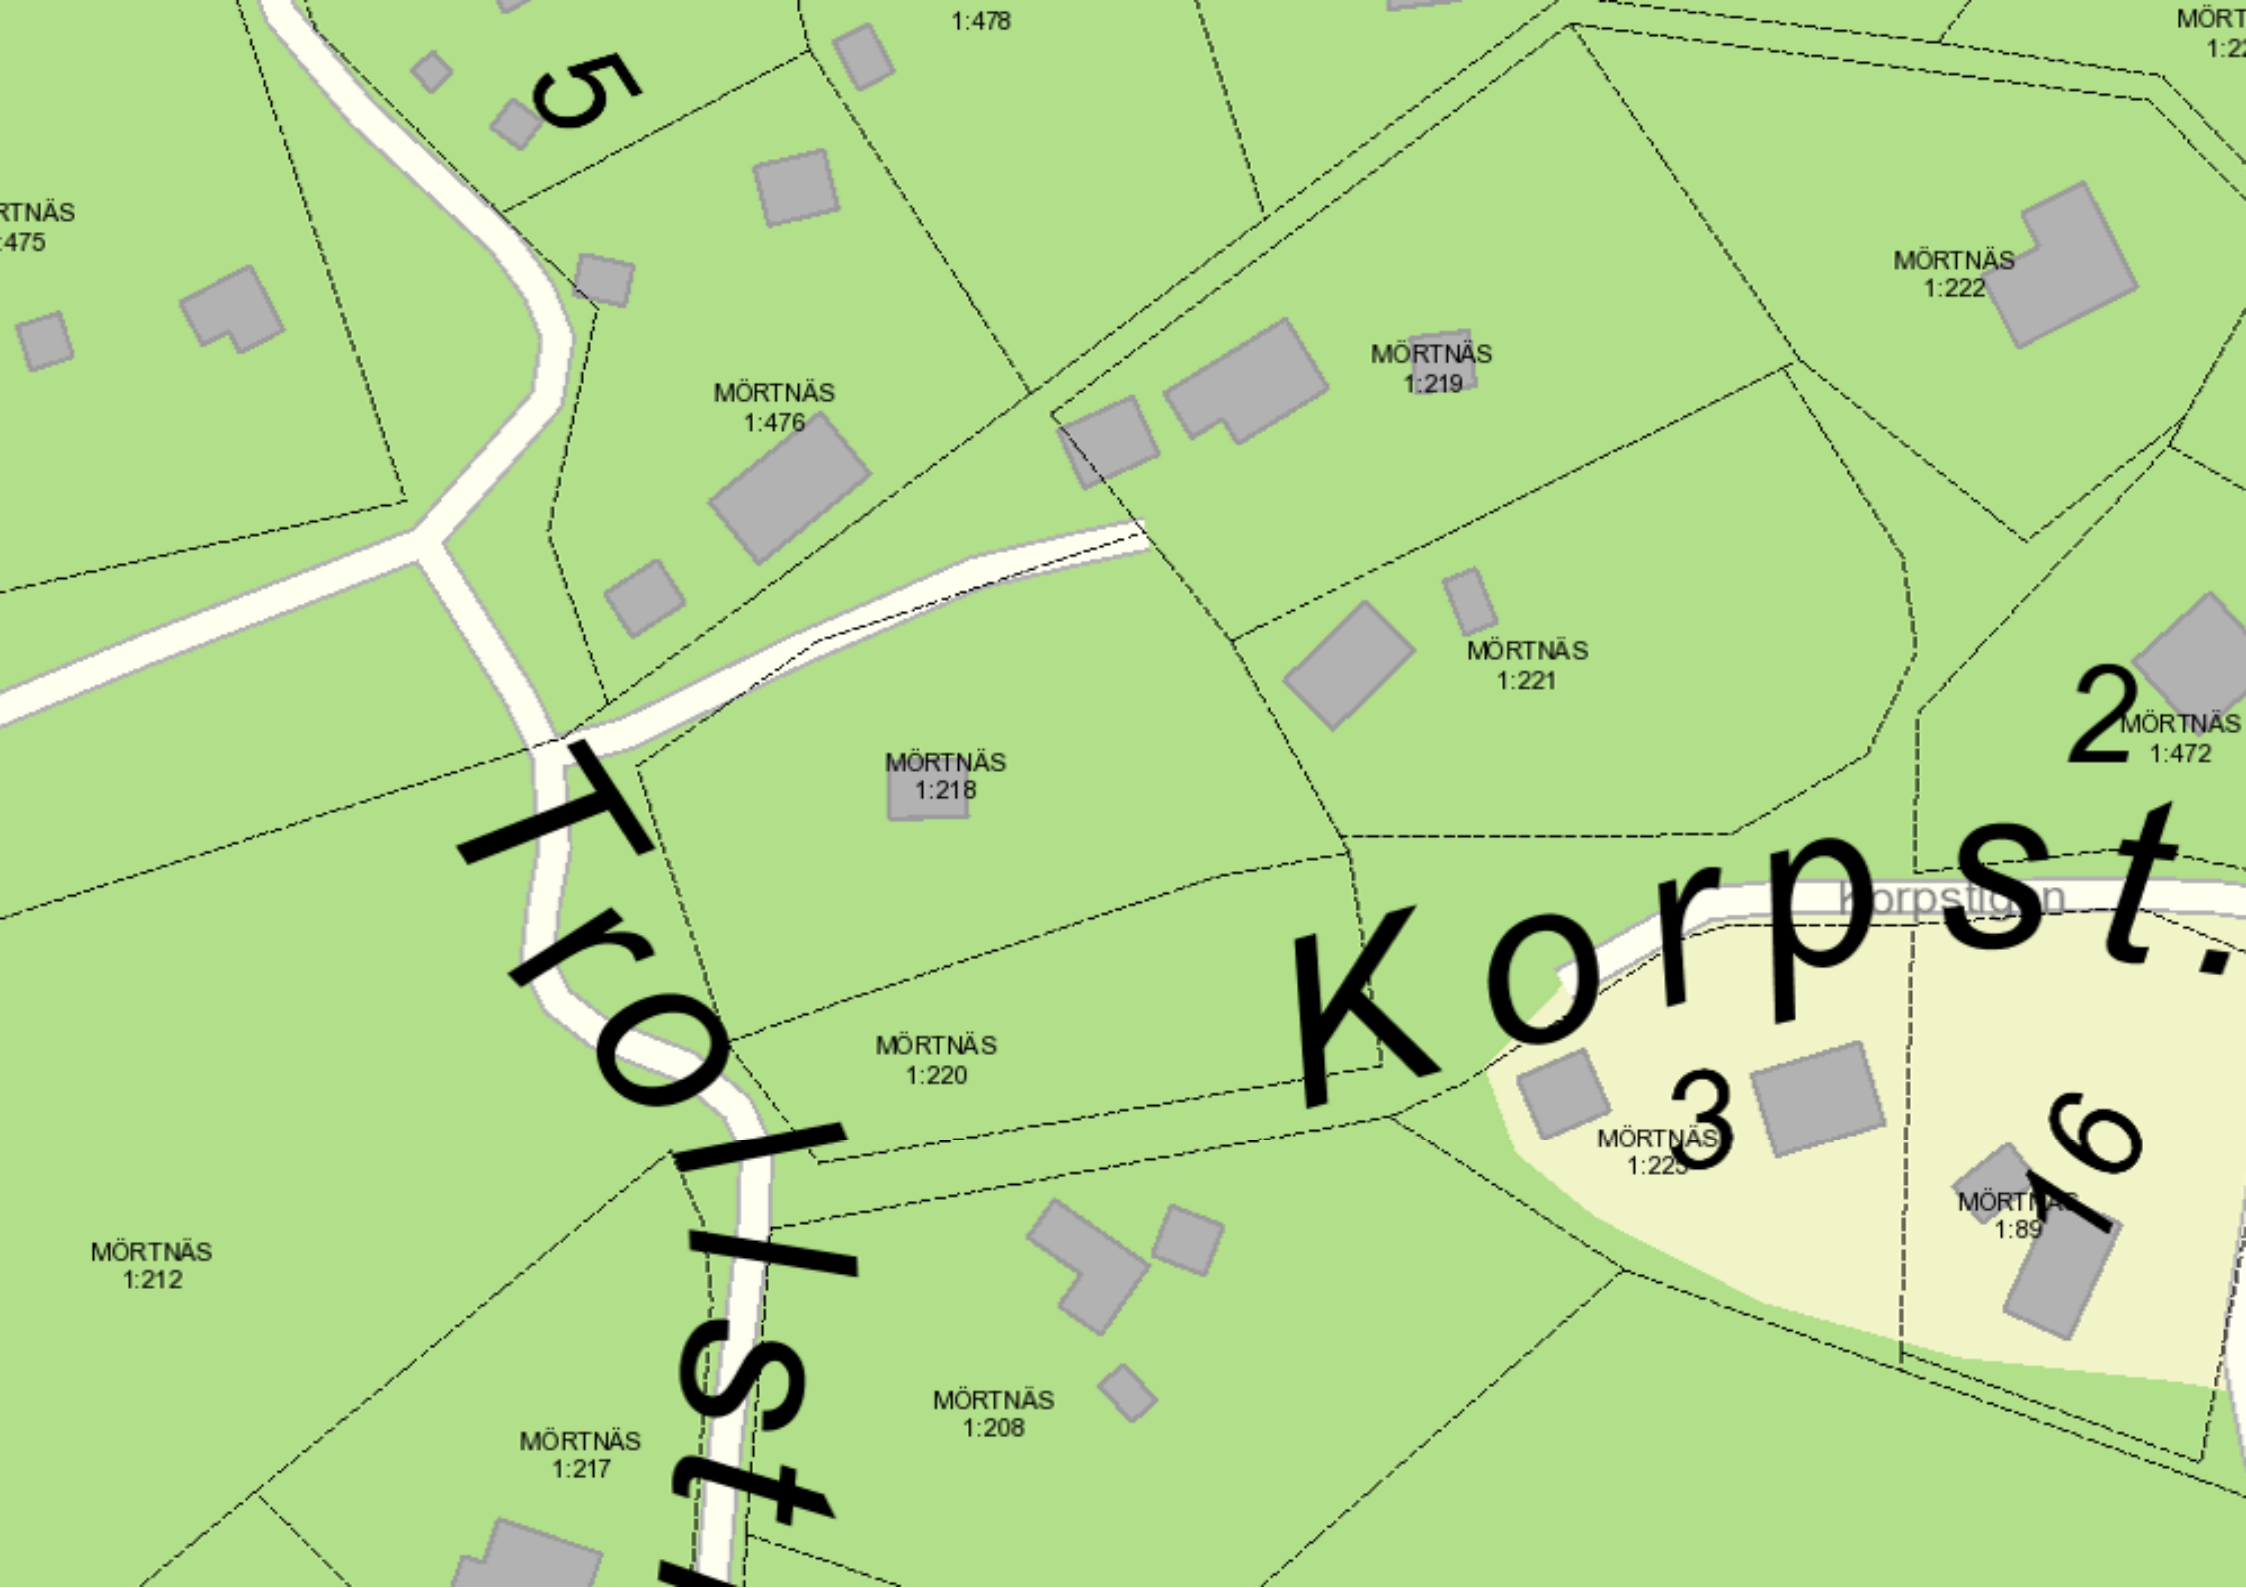

MÖRTNÅS
1:475

1:478

MÖRT
1:2

15

MÖRTNÅS
1:476

MÖRTNÅS
1:219

MÖRTNÅS
1:222

MÖRTNÅS
1:221

2
MÖRTNÅS
1:472

MÖRTNÅS
1:218

Trollst. Korpst.

Korpst. gata

MÖRTNÅS
1:220

MÖRTNÅS
1:225

3

MÖRTNÅS
1:89

16

MÖRTNÅS
1:212

MÖRTNÅS
1:217

MÖRTNÅS
1:208



Nybyggnadskarta

över

Mörtnäs 1:218

Dnr. 2016TEN/0883

Koordinatsystem

Skala 1:500 A3

Plan: Sweref 99 18 00

Planer -

Höjd: RH2000

Fastighetens areal: 2894m²

Landarea m²

Vattenarea m²

Andel i Mörtnäs Ga:1

Avtalsservitut last 01-IM4-24/4.1 (väg mm)

Arbetsfix +42,94 (på betonggjutning hörn. Röd färg)
Arbetsfix +38,09 (på dubb till ledningsstag. Röd färg)

Ritad Godkänd

2016-05-24

Jan Nilsson/Michael Svernbj Karin Djerf


Kartan får ej förvanskas

VA-ENHETENS UPPGIFTER

Fastigheten ligger utanför Värmdö Kommuns verksamhetsområde för vatten och spillvattenledningar.


Situationsplan

Upprättad 2016-06-03, Niklas J

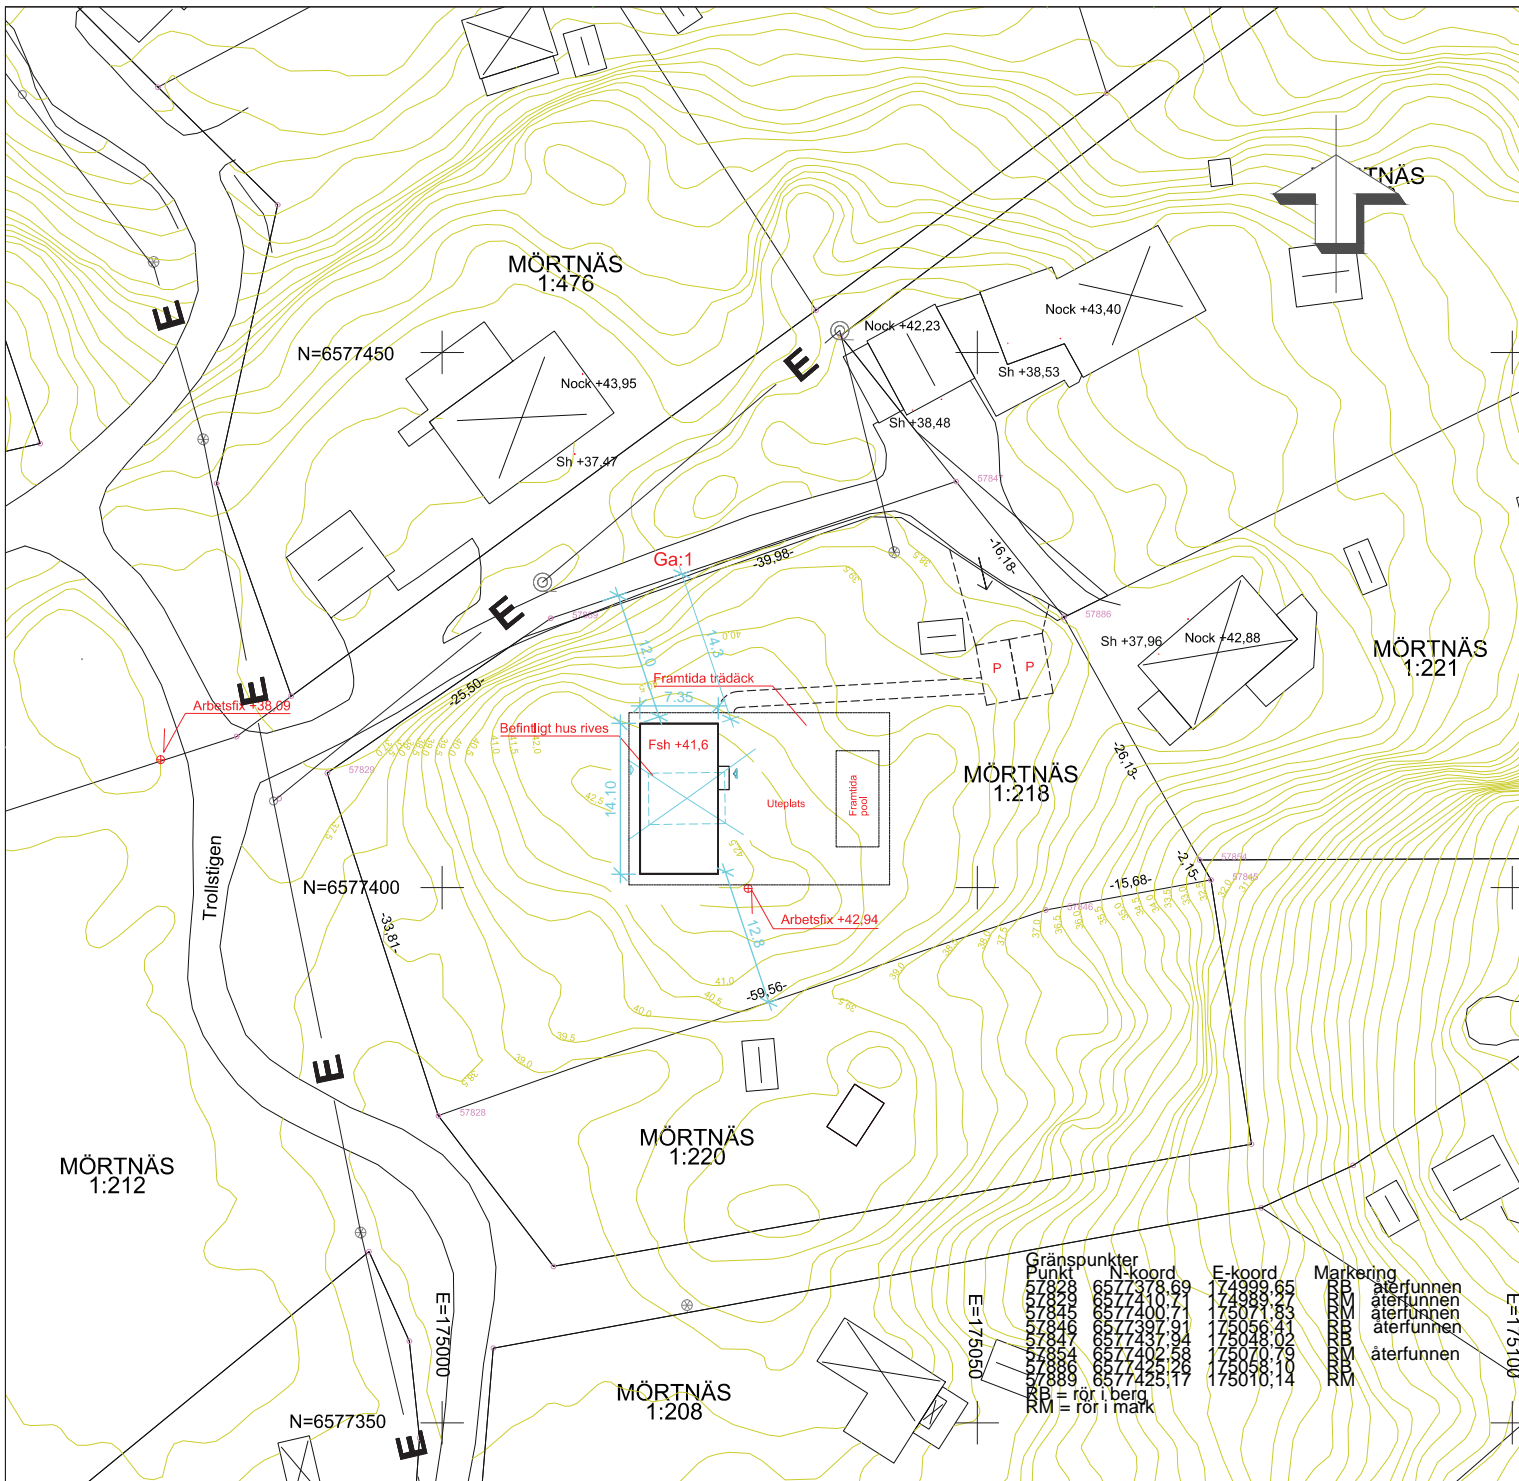


Gränspunkter	N-koordinat	E-koordinat	Markering
Punkt 1	6577378,59	174899,65	återfunnen
2	6577410,71	175071,83	återfunnen
3	6577397,91	175056,41	återfunnen
4	6577437,94	175048,00	återfunnen
5	6577402,79	175070,70	återfunnen
6	6577429,17	175038,10	återfunnen


RB = rör i berg
 RM = rör i mark

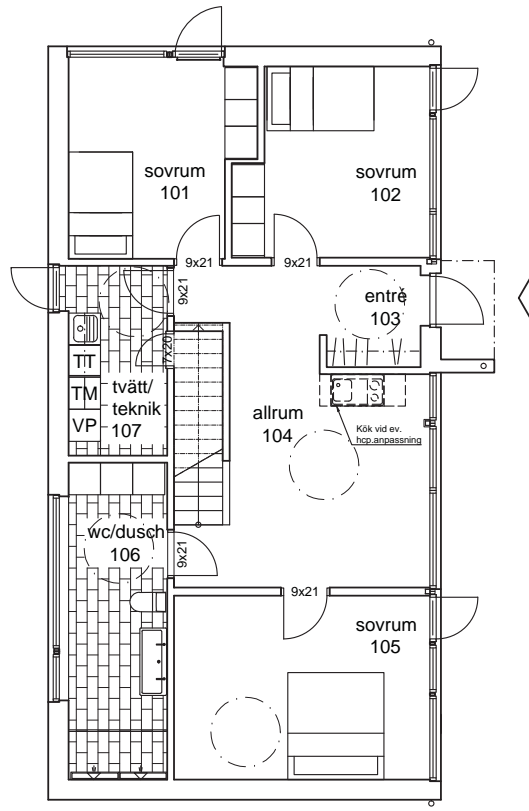


entréplan

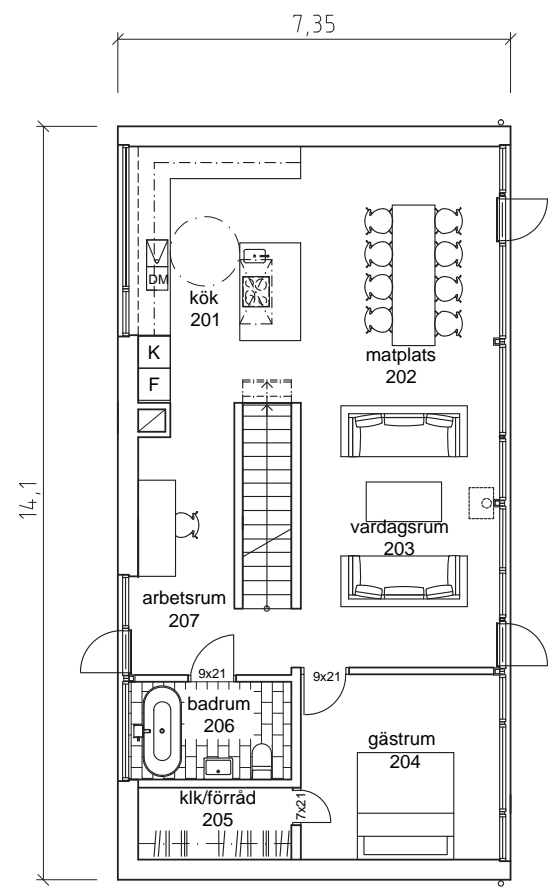


plan 2

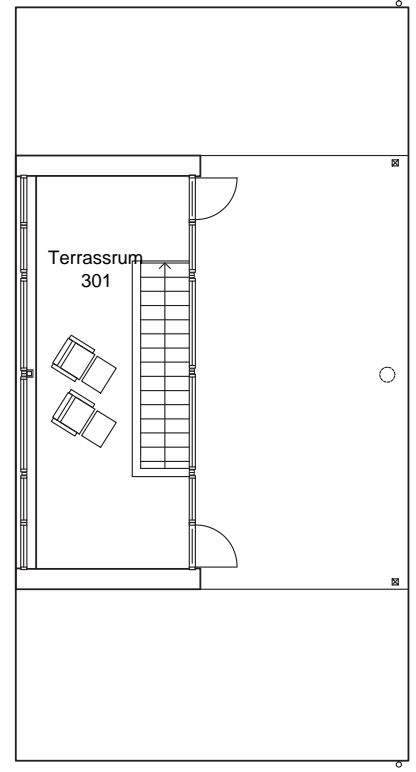

Terrassrum 301

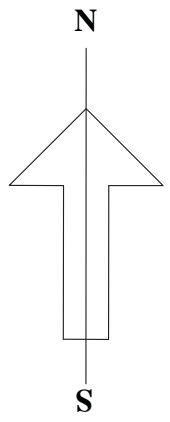

VILLA : Rova & Ahlinder
 BYA: 106m²
 BOA: 180m²

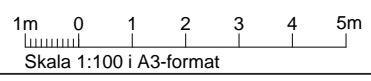

Denna ritning är vår egendom och får ej utan vårt medgivande ändras, kopieras, användas för tillverkning eller delges annan person eller firma.

- RELATIONSRITNING
- ARBETSPLAN
- FÖRFRÅGNINGSUNDERLAG
- BYGGLOVS-RITNING
- FÖRHANDSKOPIA

arkitektus

Sköna Hus Försäljnings AB Tel. +46(0)325-34480
 Nygårdsvägen 6A info@arkitektus.se
 S-512 65 Mjölback www.arkitektus.se

RITAD AV Wingårdhs KONSTRUERAD AV Niklas J GRANSKAD AV Niklas J


Mjölback 2016-06-03

A		Redovisning av tillgänglighet	NJ	2016-06-22
BET	ANT	ÄNDRINGEN AVSER	SIGN	DATUM

Mörtnäs 1:218
 Värmdö kommun
 NYBYGGNAD AV BOSTADSHUS
 BYGGHERRE Gustaf Rova & Sandra Ahlinder
 PLANER


SKALA A3=1:100

ARBETSNUMMER	RITINGSNUMMER	ÄNDR BET
1583	H-01	A

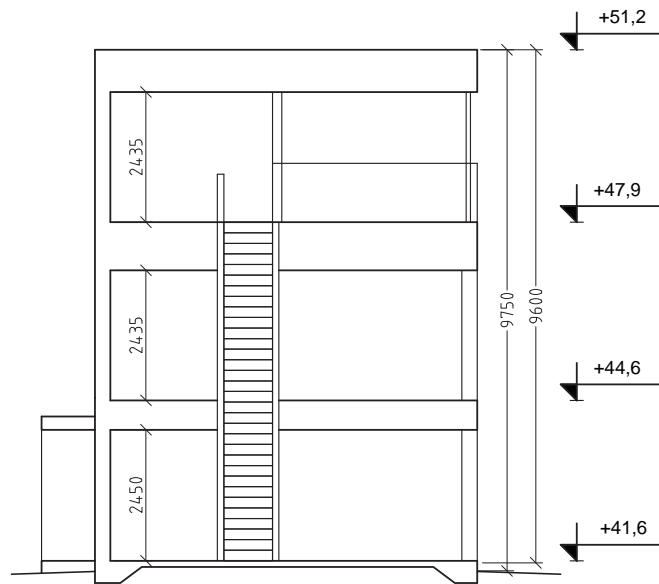

principsektion


Denna ritning är vår egendom och får ej utan vårt medgivande
 ändras, kopieras, användas för tillverkning eller delges annan
 person eller firma.

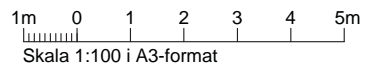


>	RELATIONSRTITNING
>	ARBETSRTITNING
>	FÖRFRÅGNINGSUNDERLAG
>	BYGGLOVSRTITNING
>	FÖRHANDSKOPIA

arkitektus Sköna Hus Försäljnings AB Tel. +46(0)325-34480 Nygårdsvägen 6A info@arkitektus.se S-512 65 Mjölback www.arkitektus.se		Höjder NJ 2016-06-22			
		BET	ANT	ÄNDRINGEN AVSER	SIGN
RITAD AV Wingårdhs		KONSTRUERAD AV Niklas J		GRANSKAD AV Niklas J	
Mjölback 2016-06-03		ARBETSNUMMER 1583		RITINGSNUMMER H-03	
				SKALA A3=1:100 ÄNDR BET A	

A		Höjder	NJ	2016-06-22
BET	ANT	ÄNDRINGEN AVSER	SIGN	DATUM

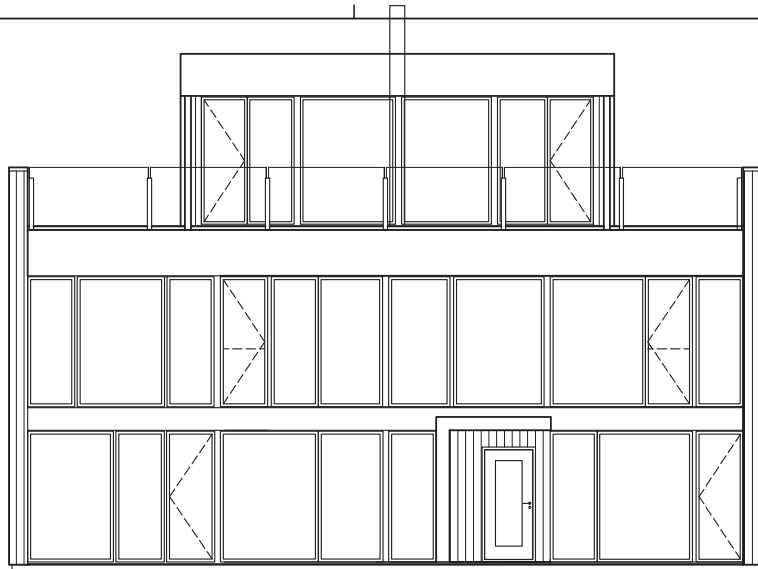


FASAD MOT ÖST

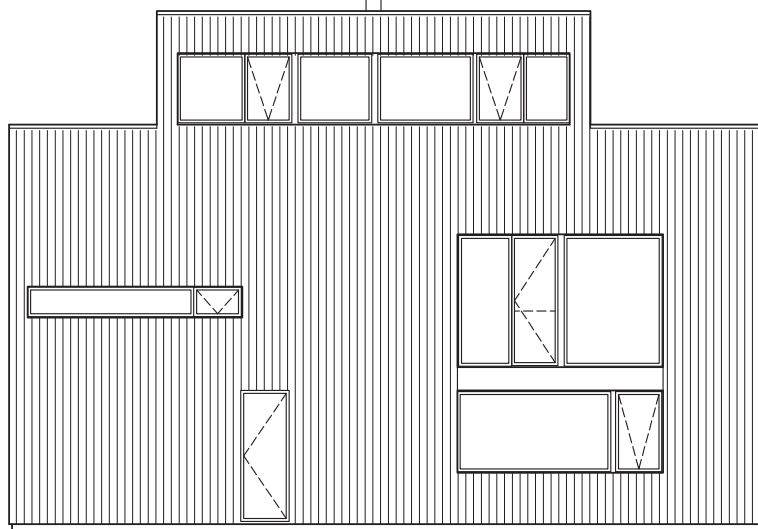


FASAD MOT VÄST

MARKLINJER REDOVISAS PÅ
RITNING H-04

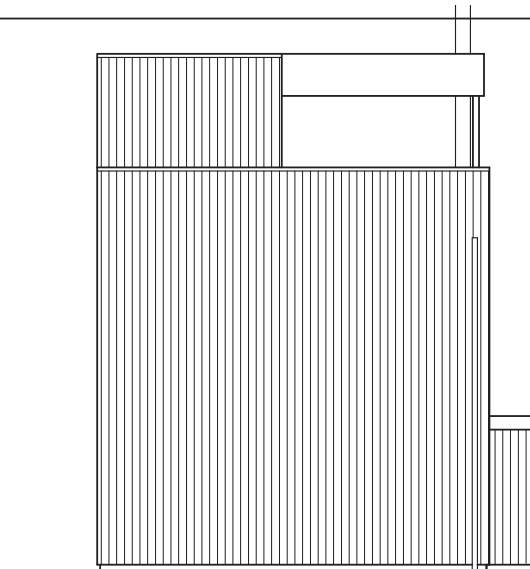


FASAD MOT SYD

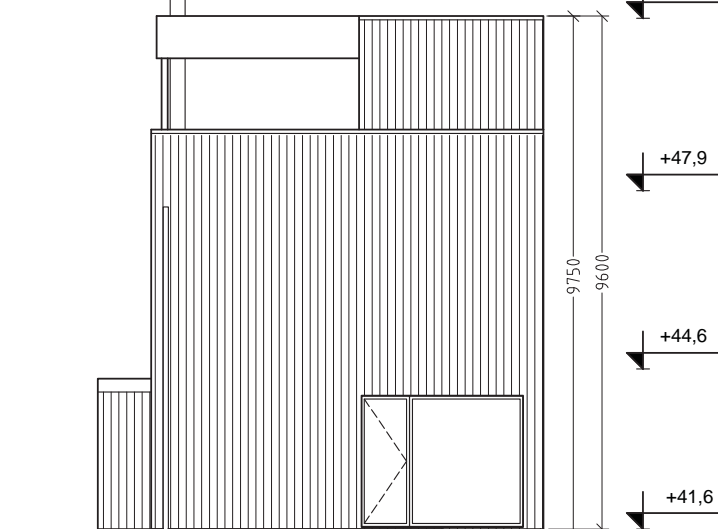

FASAD MOT NORR

A		Höjder	NJ	2016-06-22
BET	ANT	ÄNDRINGEN AVSER	SIGN	DATUM






Denna ritning är vår egendom och får ej utan vårt medgivande
 ändras, kopieras, användas för tillverkning eller delges annan
 person eller firma.

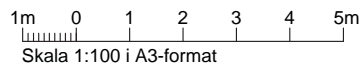

RELATIONS-RITNING	RITAD AV	KONSTRUERAD AV	GRANSKAD AV
ARBETS-RITNING	Wingårdhs		Niklas J
FÖRFRÅGNINGSUNDERLAG	Mjöbäck 2016-06-03		
BYGGLOVS-RITNING			
FÖRHANDSKOPIA			


arkitektus Sköna Hus Försäljnings AB Nygårdsvägen 6A S-512 65 Mjöbäck Tel. +46(0)325-34480 info@arkitekthus.se www.arkitekthus.se	Mörtnäs 1:218 Värmdö kommun NYBYGGNAD AV BOSTADSHUS BYGGHERRE Gustaf Rova & Sandra Ahlinder FASADER		SKALA A3=1:100
	ARBETSNUMMER 1583	RITNINGNUMMER H-02	ÄNDR BET A

TOMTERÄNS
+43
+42
+41
+40
+39

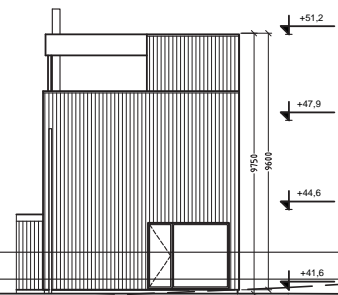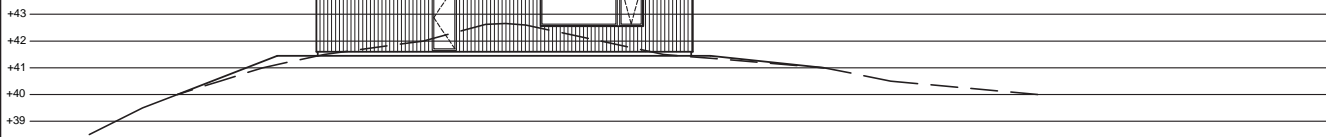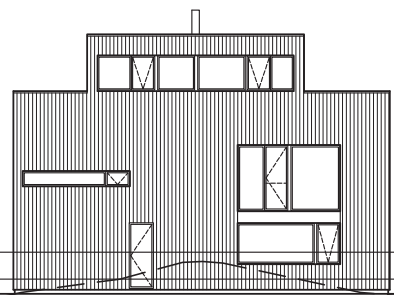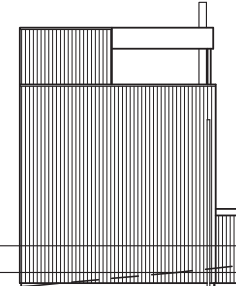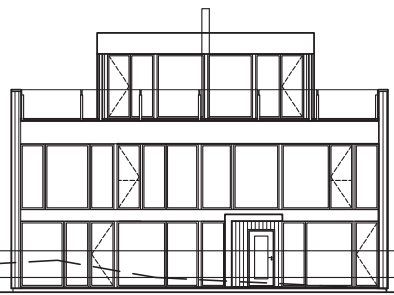

--- = BEFINTLIG MARKNIVÅ
— = BLIVANDE MARKNIVÅ

Denna ritning är vår egendom och får ej utan vårt medgivande
 ändras, kopieras, användas för tillverkning eller delges annan
 person eller firma.

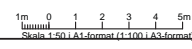

RELATIONSRITNING	PROJEKTANT	KONTROLLERAD AV	UTARBETAD AV
	Wingårdhs	Niklas J	

ARBETSRITNING	PROJEKT	ANFÖRARE
	Mjölback 2016-06-03	

FORFRÅGNINGSUNDERLAG	BYGGNAD
	1583

BYGGHERR	BYGGHERR
	H-04

SKALA	ARKIT. REF
A3=1:200 A1=1:100	A

A	Höjder	NJ	2016-06-22
BEF	ANT	ÄNDRINGSNUMMER	SISSN

arkitekthus Mörtåns 1:218
 Värmdö kommun
 NYBYGGNAD AV BOSTADSHUS
 BYGGHERR Gustaf Rova & Sandra Ahlander
 FASADER MED MARKLINJER
 Skåna Hus Förvaltnings AB Tel: +46(0)205-34480
 Nygöteborgs väg 6A info@skanahus.se
 S-152 86 Mjölback www.skanahus.se