

PLANBESTÄMMELSER

Följande gäller inom områden med nedanstående beteckningar. Endast angiven användning och utformning är tillåten. Bestämmelser utan beteckning gäller inom hela planområdet.

Gränser

- Planområdesgräns
- Användningsgräns
- Egenskapsgräns
- Administrativ- och egenskapsgräns

Användning av allmän platsmark med kommunalt huvudmannaskap (PBL 4 kap 5 § punkt 2)

- GÅNG/CYKELVÄG GÅNG/CYKELVÄG
- PARK Park

Användning av kvartersmark (PBL 4 kap 5 § punkt 3)

- B Bostäder

Egenskapsbestämmelser för kvartersmark

- e900 Största tillåtna byggnadsarea i kvadratmeter (PBL 4 kap 11 § punkt 1)
- n₁ Högsta nockhöjd i meter över angivet nollplan (PBL 4 kap 11 § punkt 1 eller 16 § punkt 1)
- n₂ Marklov krävs för fällning av träd med stamomfång över 0.5 meter vid 1.0 meters höjd (PBL 4 kap 10 § och 13 §)
- Bergsblock ska bevaras (PBL 4 kap 10 § och 13 §)
- Prickmark - marken får inte förses med byggnad (PBL 4 kap 11 § punkt 1 eller 16 § punkt 1)

Administrativa bestämmelser

- u Genomförandetiden är 5 år från den dagen planen vinner laga kraft (PBL 4 kap 21 §)
- u Utökad lovplikt för fällning av träd inom områden med bestämmelsen n₁ (PBL 4 kap 15 §)
- u Område som ska vara tillgänglig för allmännyttiga underjordiska ledningar (PBL 4 kap 6 §)

Grundkartans teckenförklaring:

- Kommungräns
- Traktgräns, kvartersgräns
- Fastighetsgräns
- Servituts-, ledningsrätts-, gemensamhetsanläggningsgräns
- Staket
- Häck
- Mur
- Byggnad karterad efter takkontur resp husliv
- Uthus karterad efter takkontur resp husliv
- Skärmtak
- 4:1 3 Fastighetsbeteckningar
- 0.0 Bef. markhöjd

Grundkartan upprättad 2016-09-23 av Tyresö stadsbyggnadsförvaltning. Kartan är ajourhållen inom ett område begränsat till 50m utanför gräns för detaljplan.

Börje Buss
Kartsystemingenjör

Primärkartan är framställd fotogrammetriskt år 2007 och kompletterad genom terrester mätning fram till ovanstående datum.

Koordinatsystem: Sweref99 1800, RH2000, Mätclass II.

UPPLYSNING:

Planavtal har tecknats och planavgift ska därför inte tas ut vid bygglovprövning

Till detaljplanen hör följande handlingar:

- Plankarta i A2 (Detta dokument)
- Planbeskrivning
- Behovsbedömning
- Fastighetsförteckning (finns på stadsbyggnadsförvaltningen)
- Samrådsredogörelse

DETALJPLAN

Granskningshandling


Näsby 4:1106 m.fl.

Inom Tyresö kommun, Stockholms län

Upprättad 2016-10-03 enligt PBL (2010:900) i dess lydelse före 1 jan 2015

Ida Olén
enhetschef detaljplanering

Christina Bolinder
planarkitekt

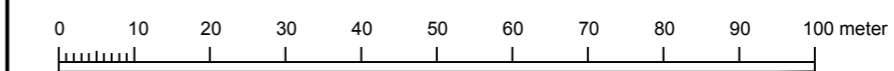

Beslutsdatum	Instans
Godkännande	
2016-10-19	MSU
Antagande	
	KF
Laga kraft	
Skala 1:1000 (A2)	