




KOORDINATSYSTEM: SWEREF 99 1800
HÖJDSYSTEM: RH 2000

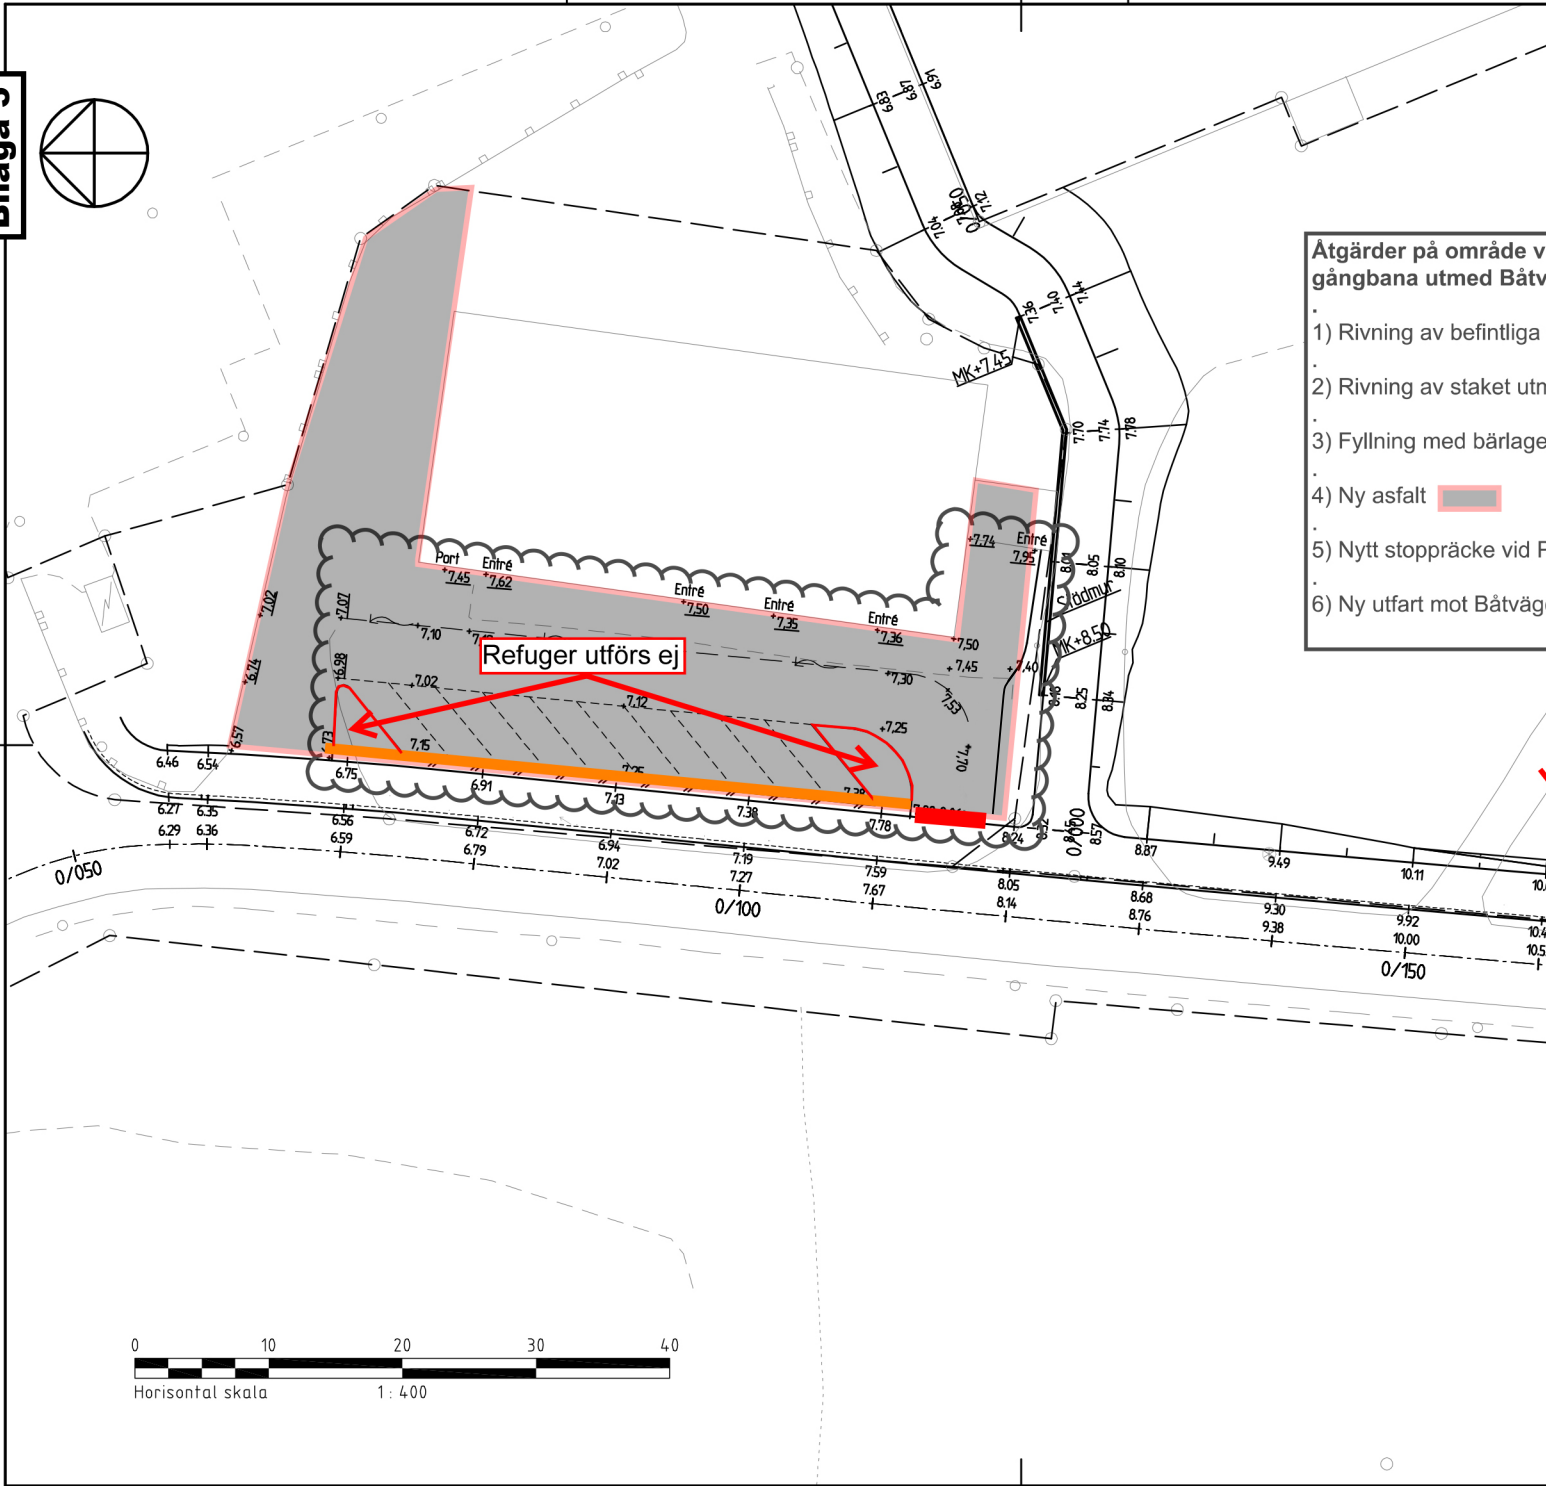

Åtgärder på område väster om Stallet i samband med byggnation av gångbana utmed Båtvägen

- 1) Rivning av befintliga växt och gräsytor inför justering
- 2) Rivning av staket utmed Båtvägen
- 3) Fyllning med bärlager för justering av höjder
- 4) Ny asfalt
- 5) Nytt stoppräcke vid P-platser utmed Båtvägen
- 6) Ny utfart mot Båtvägen

2016-09-15/ M.Gustafsson

BET	ANT	ÄNDRINGEN AVSER	DATUM	SIGN
FÖRSLAGSHANDLING				
 VÄRMDÖ KOMMUN				
 Arcstjan Infrakonkult Storsjöstråket 15, 813 34 ÖSTERSUND Telefon 063-515210, Fax 063-515295				
UPPDRAG NR	14023	RITAD / KONSTRUERAD AV	JERICSSON	HANDLÄGGARE
				P.VEJDELAND
DATUM	2015-04-28	ANSVARIG		
PORSLINSKVÄRTEREN				
STALLET				
SITUATIONSPLAN				
SKALA	1:400 (A3)	NUMMER	M1	BE