


Markens anordnande

Föreskriven höjd över nollplanet

+0.0

Utformning, utförande och utseende

Taklutning i grader

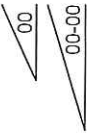

Tak ska utformas med två fall. Det nedre fallet ska vara max 76 grader och det övre fallet max 36 grader.

Högsta nockhöjd i meter över nollplanet.



Högsta byggnadshöjd i meter över nollplanet.



Tillkommande takkupor i övre takfallet ska ha en maxbredd av 1,4 meter. vardera. Avståndet mellan takkuporna ska vara minst lika med kupans bredd.



Tak mot innergård ska vara välvt enligt sektion A1 och A2 på plankartan.

I det välvda taket får inskurna fönster finnas i det undre takfallet och takkupor i det övre takfallet. De inskurna fönstren får vara högst 9 st. och ha en maxbredd av 1,8 meter vardera. Takkuporna får vara högst 8 st. och ha en maxbredd av 1,4 meter vardera.

Tillkommande våningar under takfallet ska utformas indragna, trapphuset undantaget, i enlighet med illustration på sid 13 - 14 i planbeskrivningen.



Takcupor får anordnas inom takfallet mot bakgården, högst 10 st. och med ett minsta avstånd om 1,2 meter mellan varje kupa i sidled.

Takcupor ska utföras i kulör liknande takets.

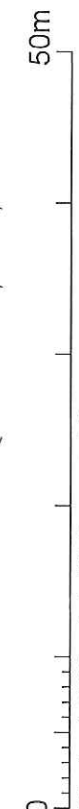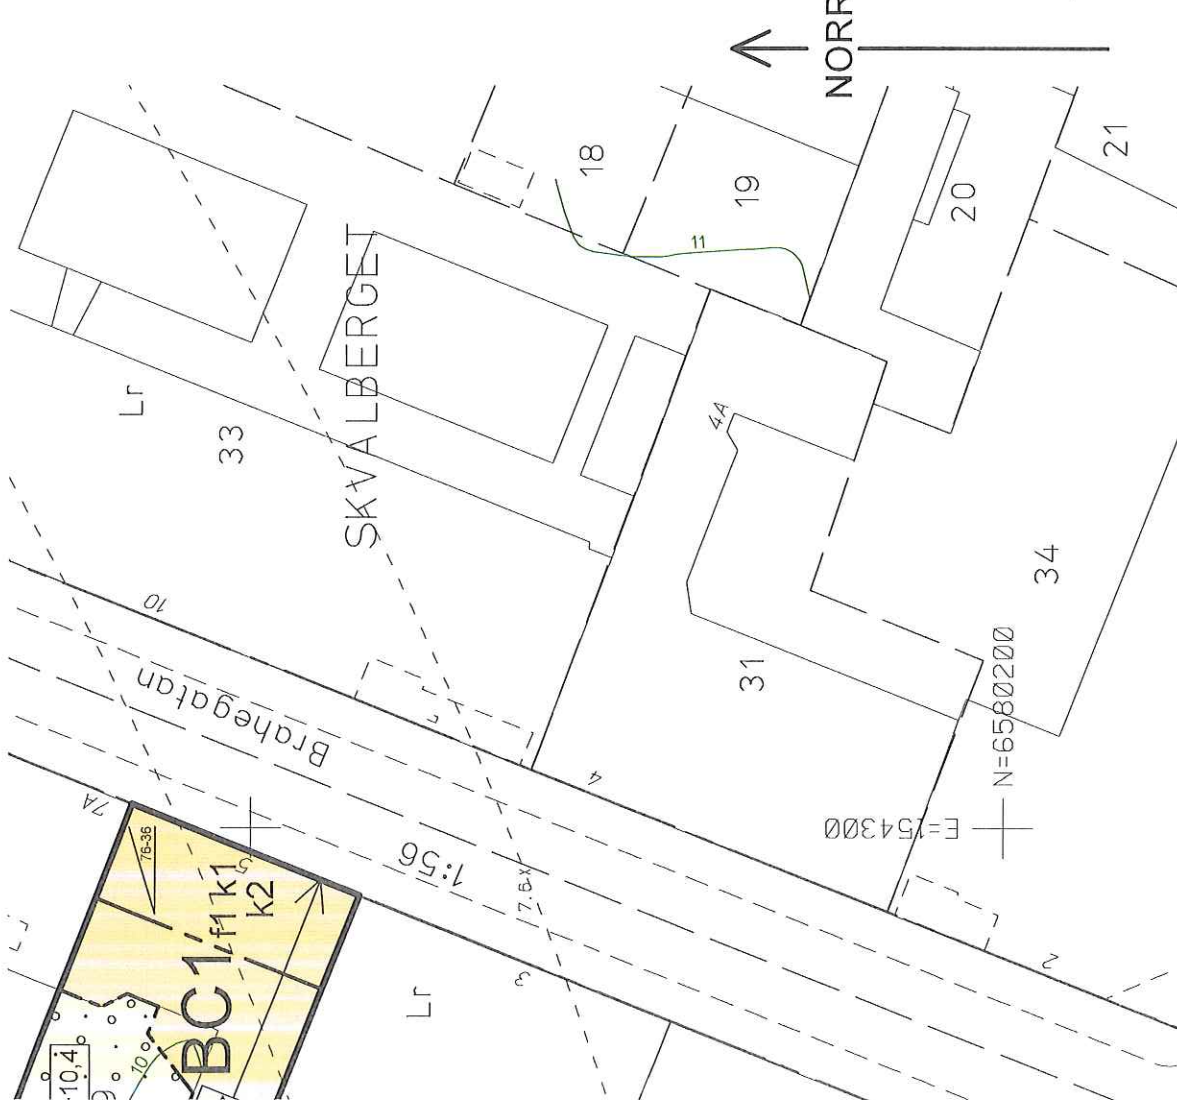

Skala 1:500, utskriftsformat A2

NY TAKNOCKSHÖJD
max + 33,0

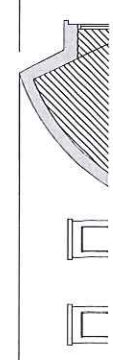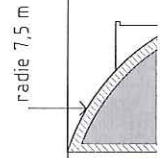

BILAGA 1

