



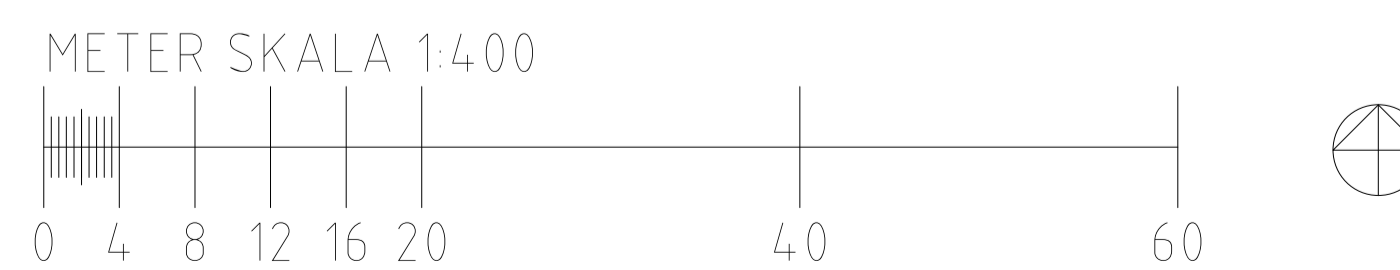

TECKENFÖRKLARING
 - - - - - Fastighetsgräns
 ——— Bygggränt

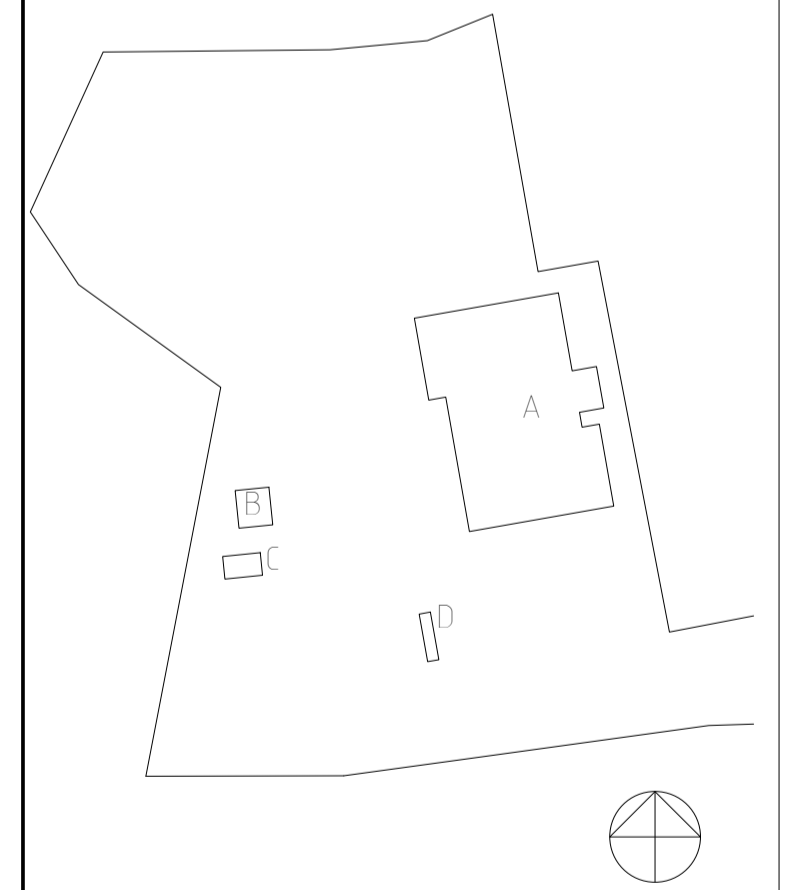

RELATIONSRITNING	A CEDERVALL ARKITEKTER 08-616 83 20	BET	ÄNDRINGEN AVSER	SIGN	DATUM
BYGGHANDLING	K ELU konsult 08-580 091 00	FIBERPENNAN FÖRSKOLA FASTIGHETSNUMMER 2680 FASTLAGSVÄGEN, HÅGERSTEN HUS A Situationsplan FÖRSLAGSHANDLING			
FÖRFRÅGNINGSUNDERLAG	V TYSKLINDS 08-742 62 62				
FÖRSLAGSHANDLING	E PROJEKTENGAGEMANG 08-522 069 00				
BYGGLOVSRITNING	C STORKÖKSBYRÅN 08-642 51 00				
FÖRHANDSKOPIA	L CEDERVALL ARKITEKTER 08-616 83 20				
	RITÄD/KONSTR. AV	HANDLÄGGARE			
	FG	FG			
	DATUM	ANSVARIG	ARBETSNUMMER	RITNINGNUMMER	BET
	2016-09-23	HB	3175	2680-A-01-1-0001	BET

1:400 (A1)