




FASAD MOT NORR





FASAD MOT VÄSTER



FASAD MOT SÖDER

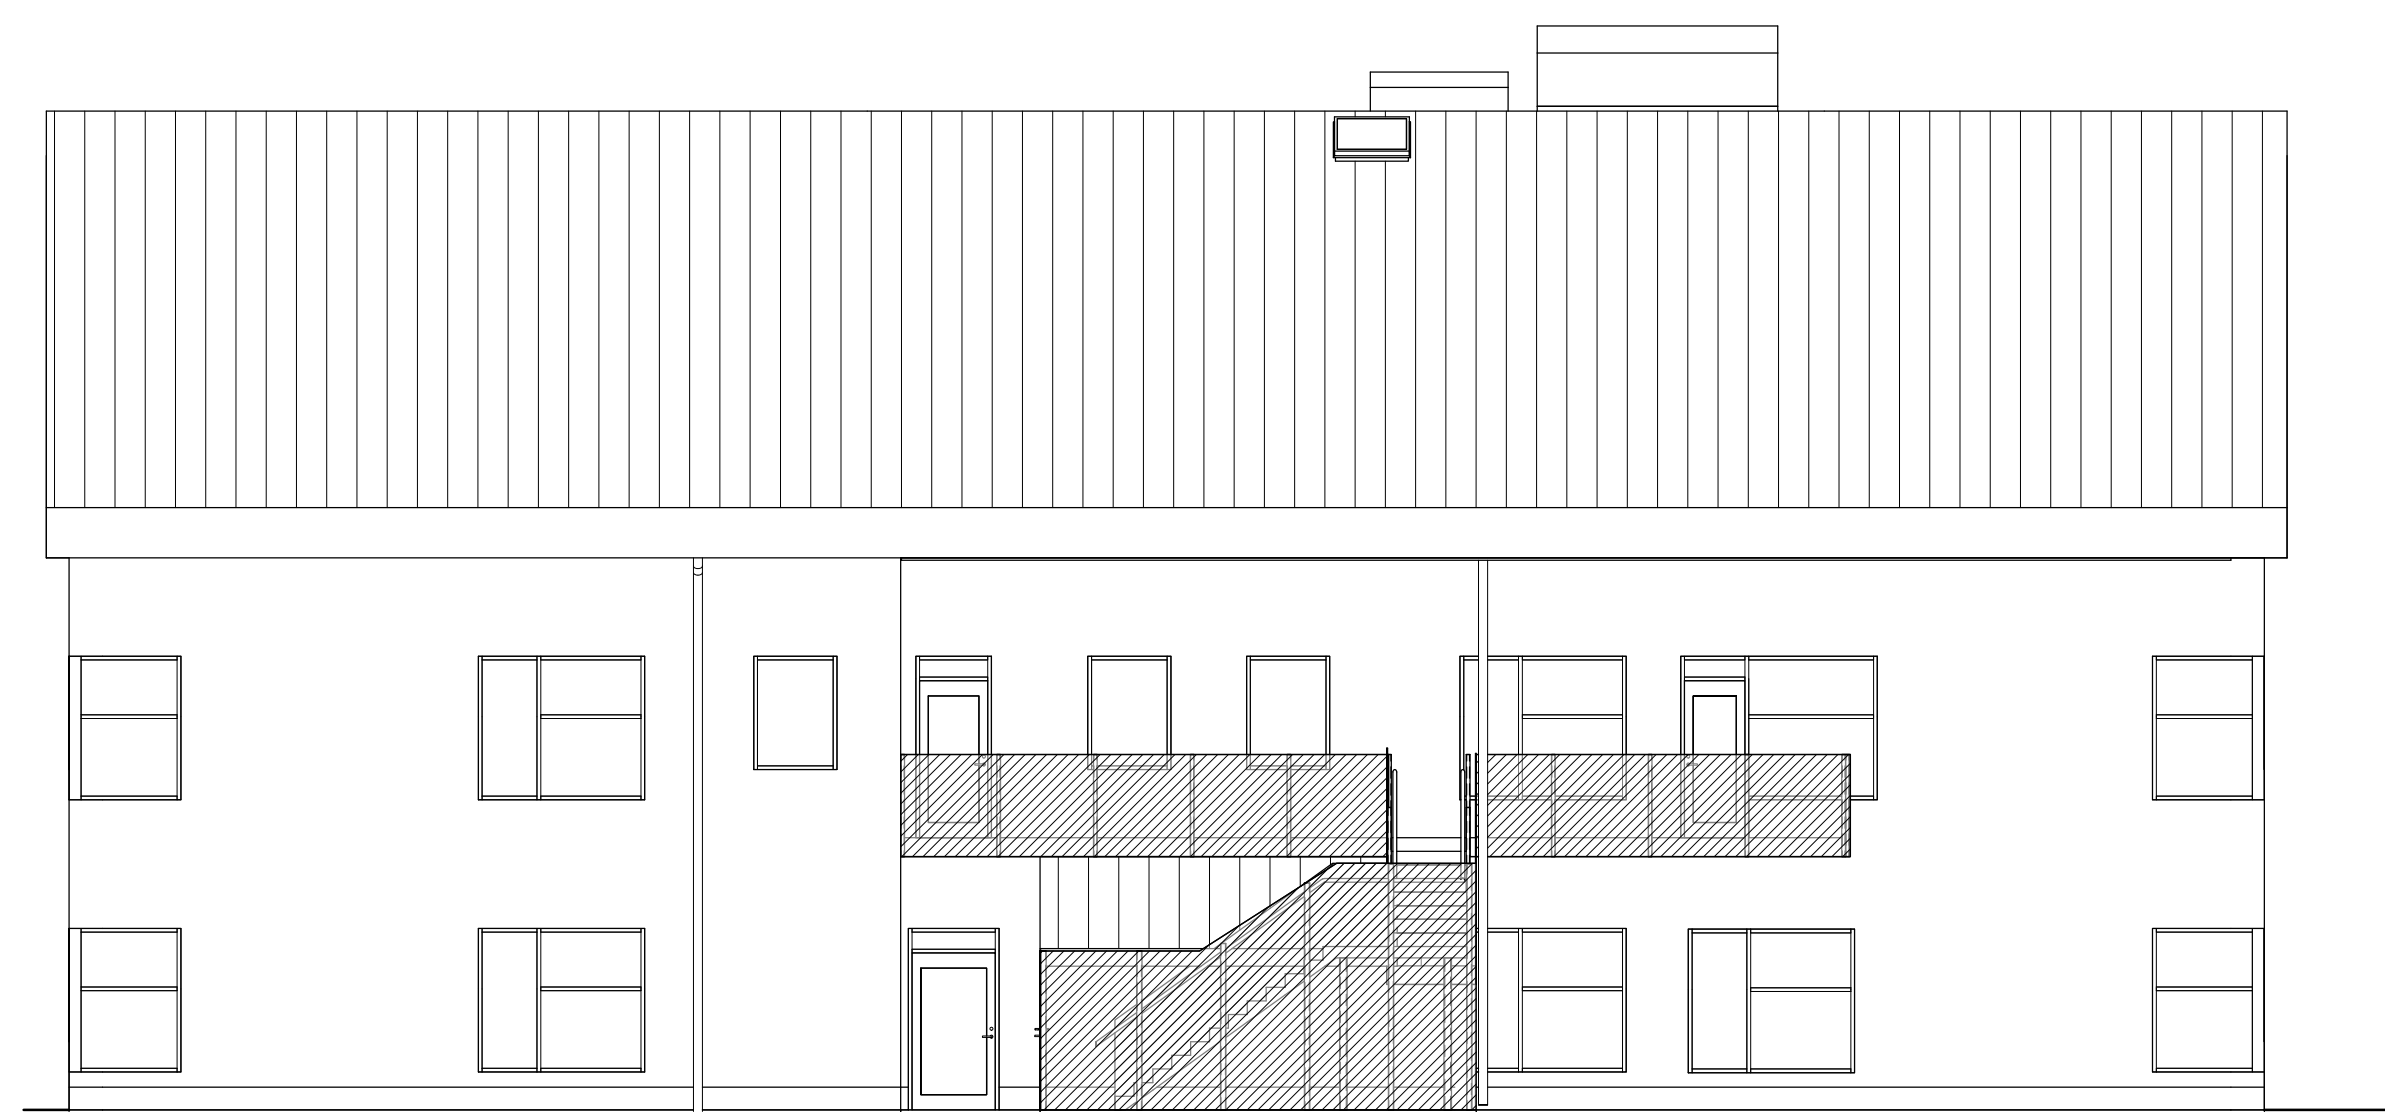

FASAD MOT ÖSTER

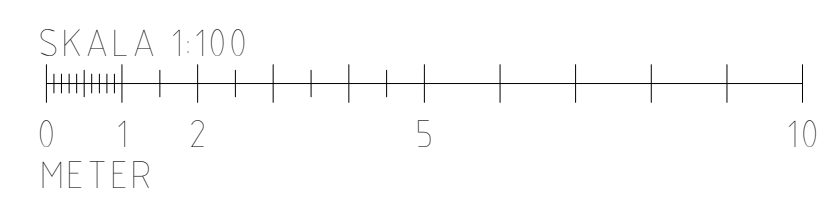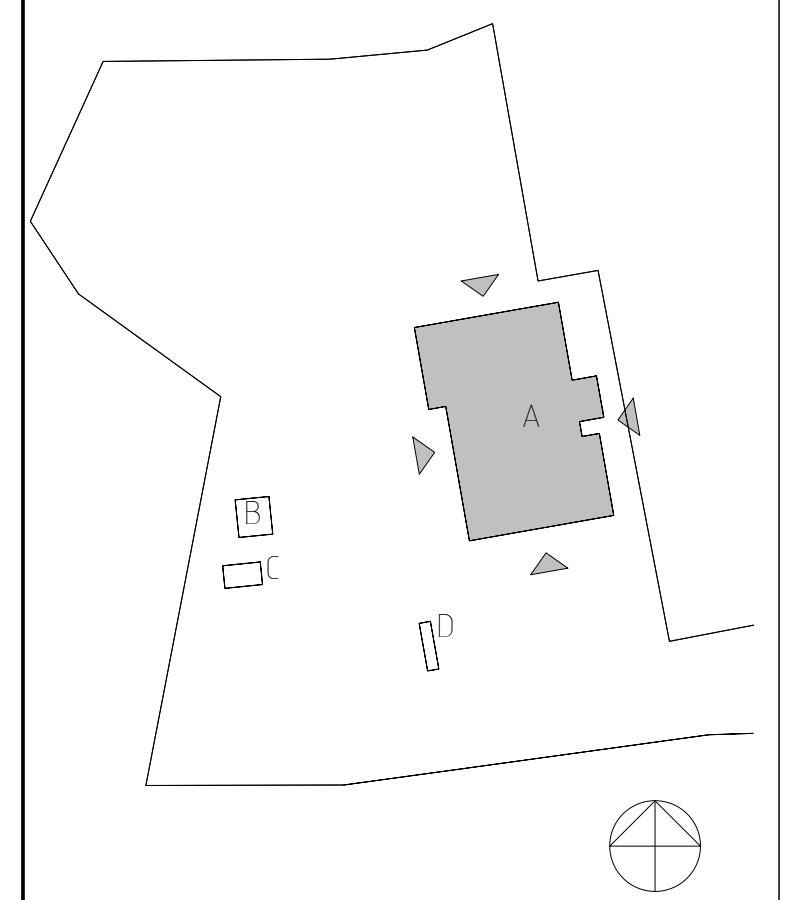

- RELATIONSRITNING
- BYGGHANDLING
- FÖRFRÅGNINGSUNDERLAG
- ▶ FÖRSLAGSHANDLING
- BYGGLOVSRITNING
- FÖRHANDSKOPIA

URSPRUNGLIG ARKITEKT:	BET	ÄNDRINGEN AVSER	SIGN	DATUM
A CEDERVALL ARKITEKTER 08-616 83 20				
K ELU konsult 08-580 091 00				
V TYSKLINDS 08-742 62 62				
E PROJEKTENGAGEMANG 08-522 069 00				
C STORKÖKSBYRÅN 08-642 51 00				
L CEDERVALL ARKITEKTER 08-616 83 20				
RITÄD/KONSTR. AV	FG	HANDLÄGGARE		
DATUM	ANSVARIG			
2016-09-23	HB			

FIBERPENNAN FÖRSKOLA		1:100 (A1)	
FASTIGHETSNUMMER 2680		ARBETSNUMMER	RITNINGNUMMER
FASTLAGSVÄGEN, HÅGERSTEN		3175	2680-A-40-3-A011
HUS A FASADER		BET	BET
FÖRSLAGSHANDLING			