


Bostäder. Butiks- och/eller verksamheter i bottenvåning. Teknisk anläggning under mark.

Teknisk anläggning, elnätstation

Parkeringsplats avsedd för bilpool

Järnvägstrafik

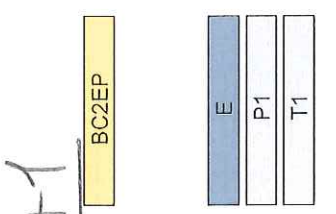


Utformning av allmänna platser

+0.0

Föreskriven höjd över nollplanet

Begränsning av markens bebyggande

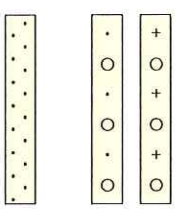

Marken får inte bebyggas. Skärmti anordnas.

Marken får byggas under med kör

Marken får byggas under med plai

Komplementbyggnader med en by meter och en sammanlagd byggnadskvm får uppföras ovan angiven tot

Portik ska anordnas till en fri höjd i


Trädet ska bevaras.

Uteplats får ej anordnas.

Marken ska vara tillgänglig för allin en nivå motsvarande 18 meter öve dock högst till befintlig bergövertyte borrhning eller andra ingrepp i unde under dessa nivåer. De får unders att skador på undermarksanläggni fylls med byggnadsteknik.

Marken ska vara tillgänglig för allin Schaktning eller borrhning får ej gör betongtunnel. Fyllnad får ej ske uti Schaktning för ledningsgrav får sk Avsteg härifrån får göras om utred betongtunnel ej inträffar eller om d

BILAGA 1

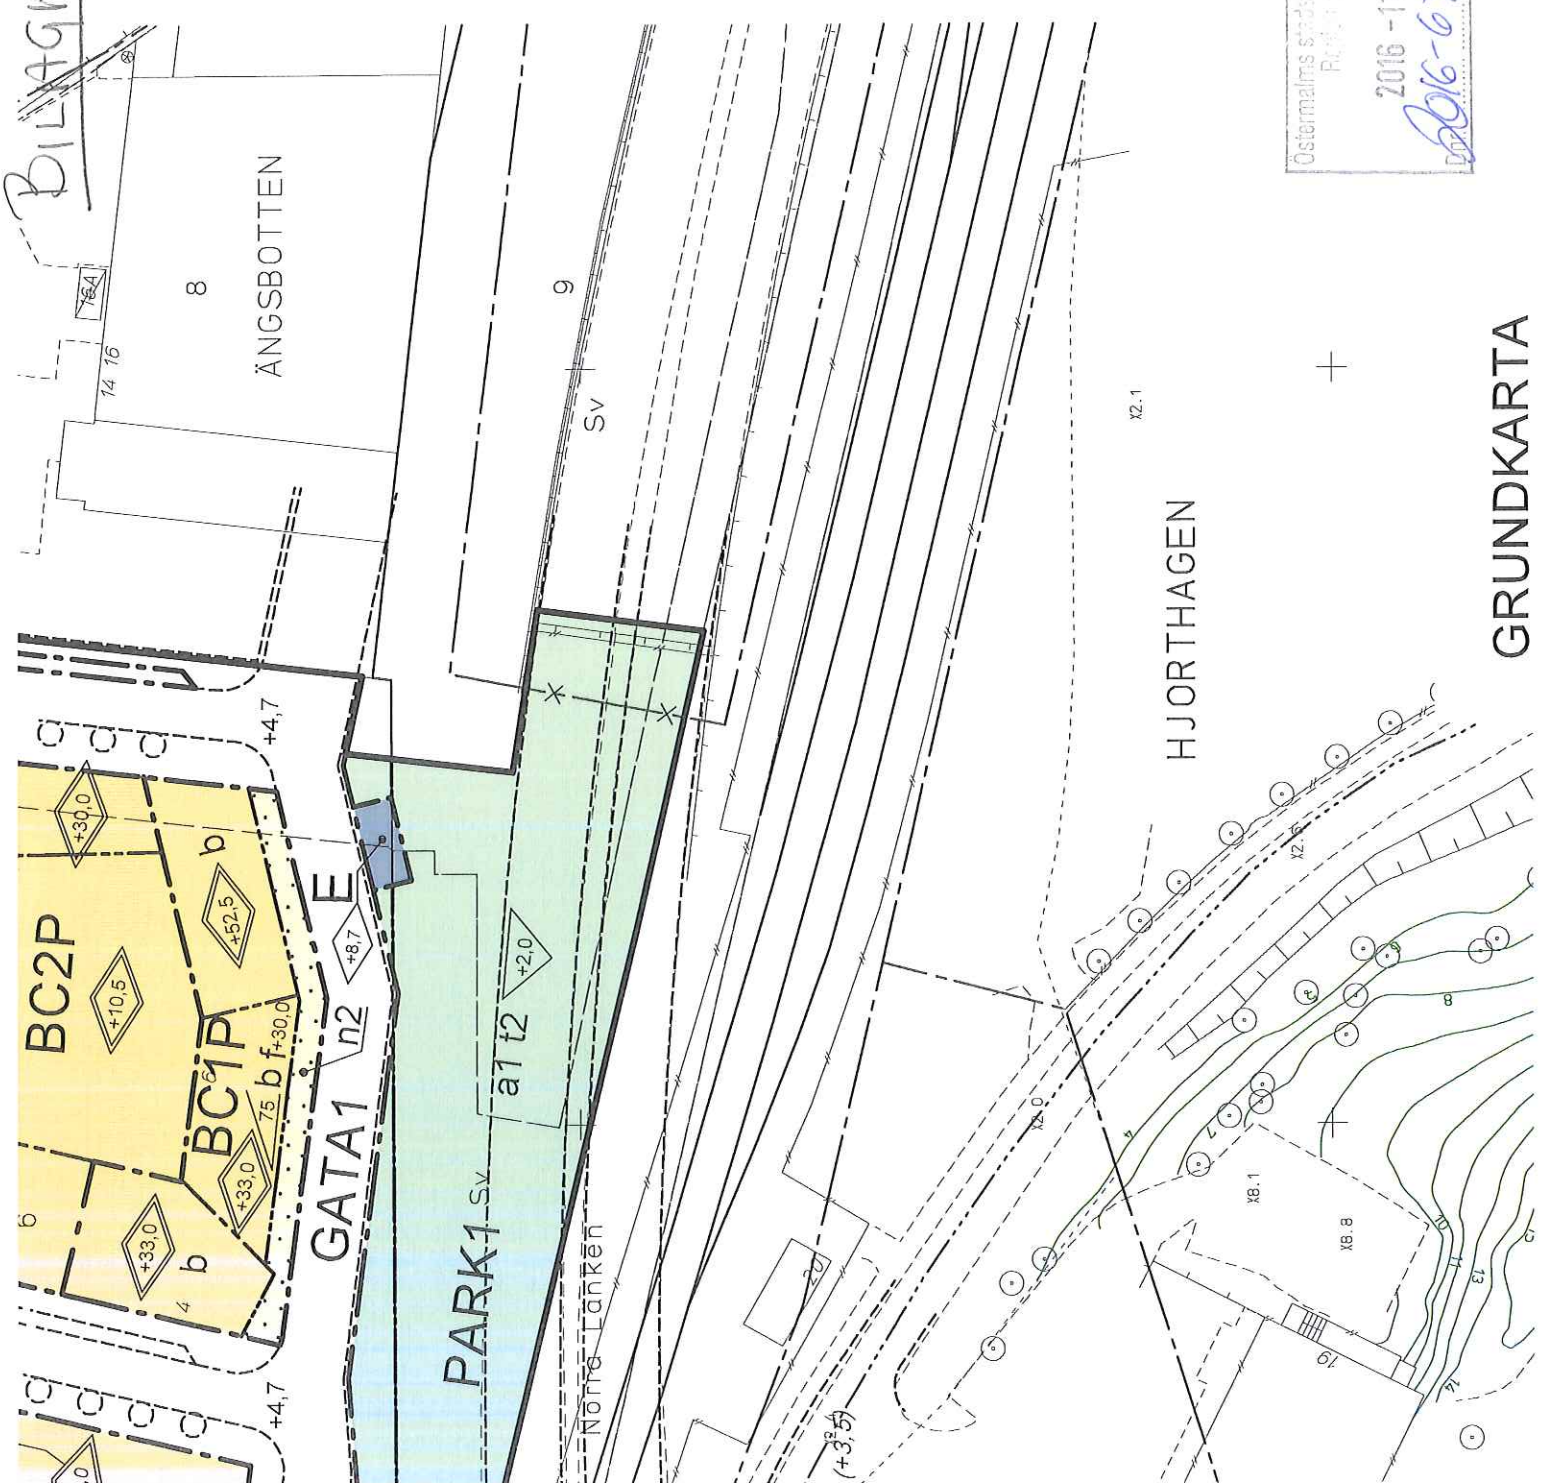

Ostermalms stadsarkitektur
 Planläggning
 2016-11-22
 2016-675-45.8

GRUNDKARTA