

NVÄRTELSMARK  
KB

Kc

Begränsning a'

By

dy

Mz

stc

på

Utformning



Hc

Skyddsbestäm

q1

Varsamhet

Arkitektoniska karaktäristiska ändring, nybyggnad som utvändigt förbindande material i ingående murar ska vårdas och takytor ska behållas

Administrativa


Genomförandetiden

Utökad lovplikt gälla

SAMRÅDST  
Förslag  
Detailplan för

Ambas  
i stadsdelen

ÖRENSKJULAS VÄG

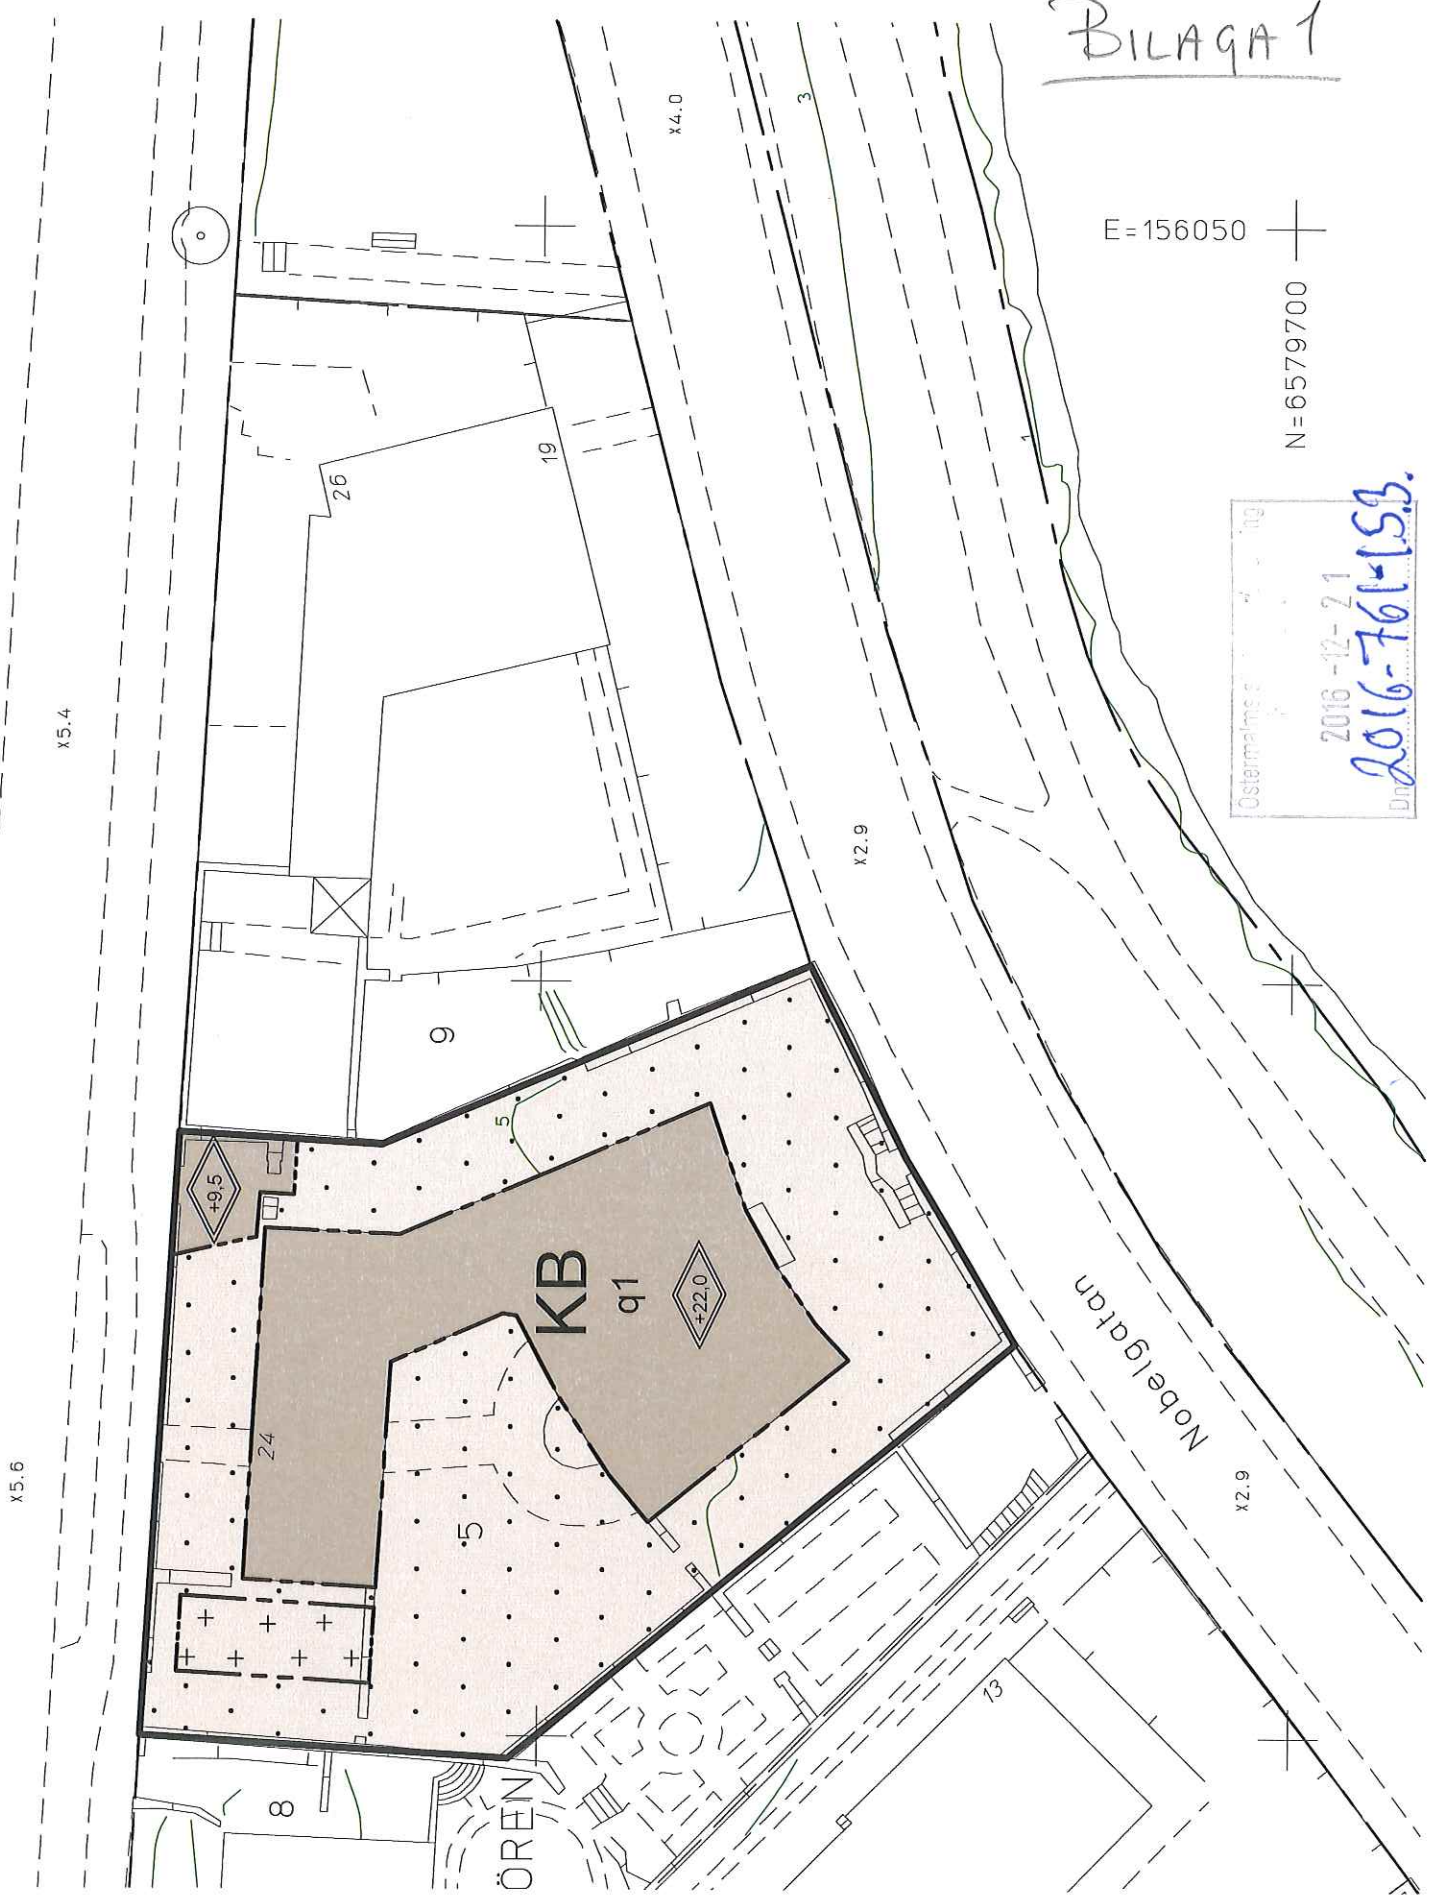

BILAGA 1

E=156050

N=6579700

Östarmalmens  
2016-12-21  
2016-761-153