

RUMSFUNKTION	ANTAL
ALLMÄN YTA	
ARBETSPLATSER, LANDSKAP	7 st
VAKTMÄSTARE	1 st
MINDRE MÖTE / SAMTALSRUM	
MÖTE 4-6 pers	X st
STÖRRE MÖTESRUM	
MÖTE 16-18 pers	1 st
WC, DUSCH OCH STÄD	
WC	2 st
OMKLÄDNINGSRUM	1 st
TVÄTT	1 st
STÄD	1 st
FRD / TEKNIK	
FRD	1 st

ÖVERSIKTSPLAN 1:2000

KV. KILABERG 1 - FÖRSLAG SISAB
 PLAN 7 - 5TR - YTA ~ 239 m²
 ILLUSTRATIONSRTNING SKALA A3 1:300 - 2016-11-21




84 AB

B1
2/5



RUMSFUNKTION	ANTAL
ALLMÄN YTA	
KLASSRUM	14 st
GRUPPRUM	9 st
ARBETSFRUM	1 st
WC, DUSCH OCH STÄD	
WC	13 st
HWC	1 st
STÄD	1 st
FRD / TEKNIK	
FRD	1 st
BIBLIOTEK	1 st

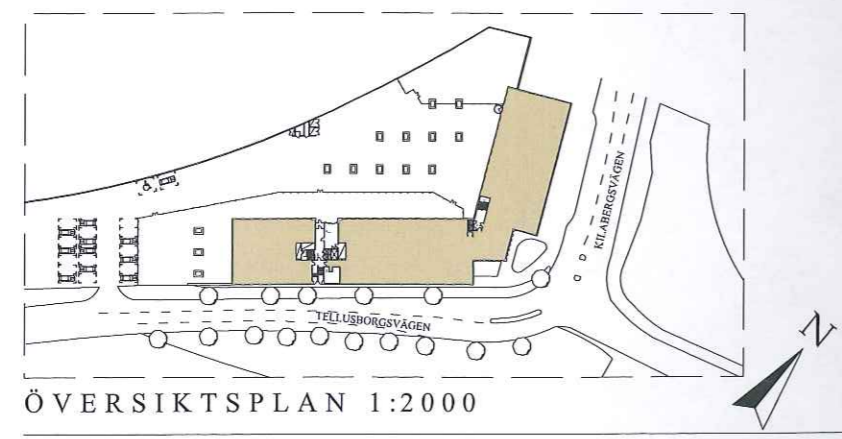


ÖVERSIKTSPLAN 1:2000

KV. KILABERG 1 - FÖRSLAG SISAB
 PLAN 6 - 4TR - YTA ~ 1762 m²
 ILLUSTRATIONSRTNING SKALA A3 1:300 - 2016-11-21




Handwritten signature and initials in blue ink.

B1
3/5

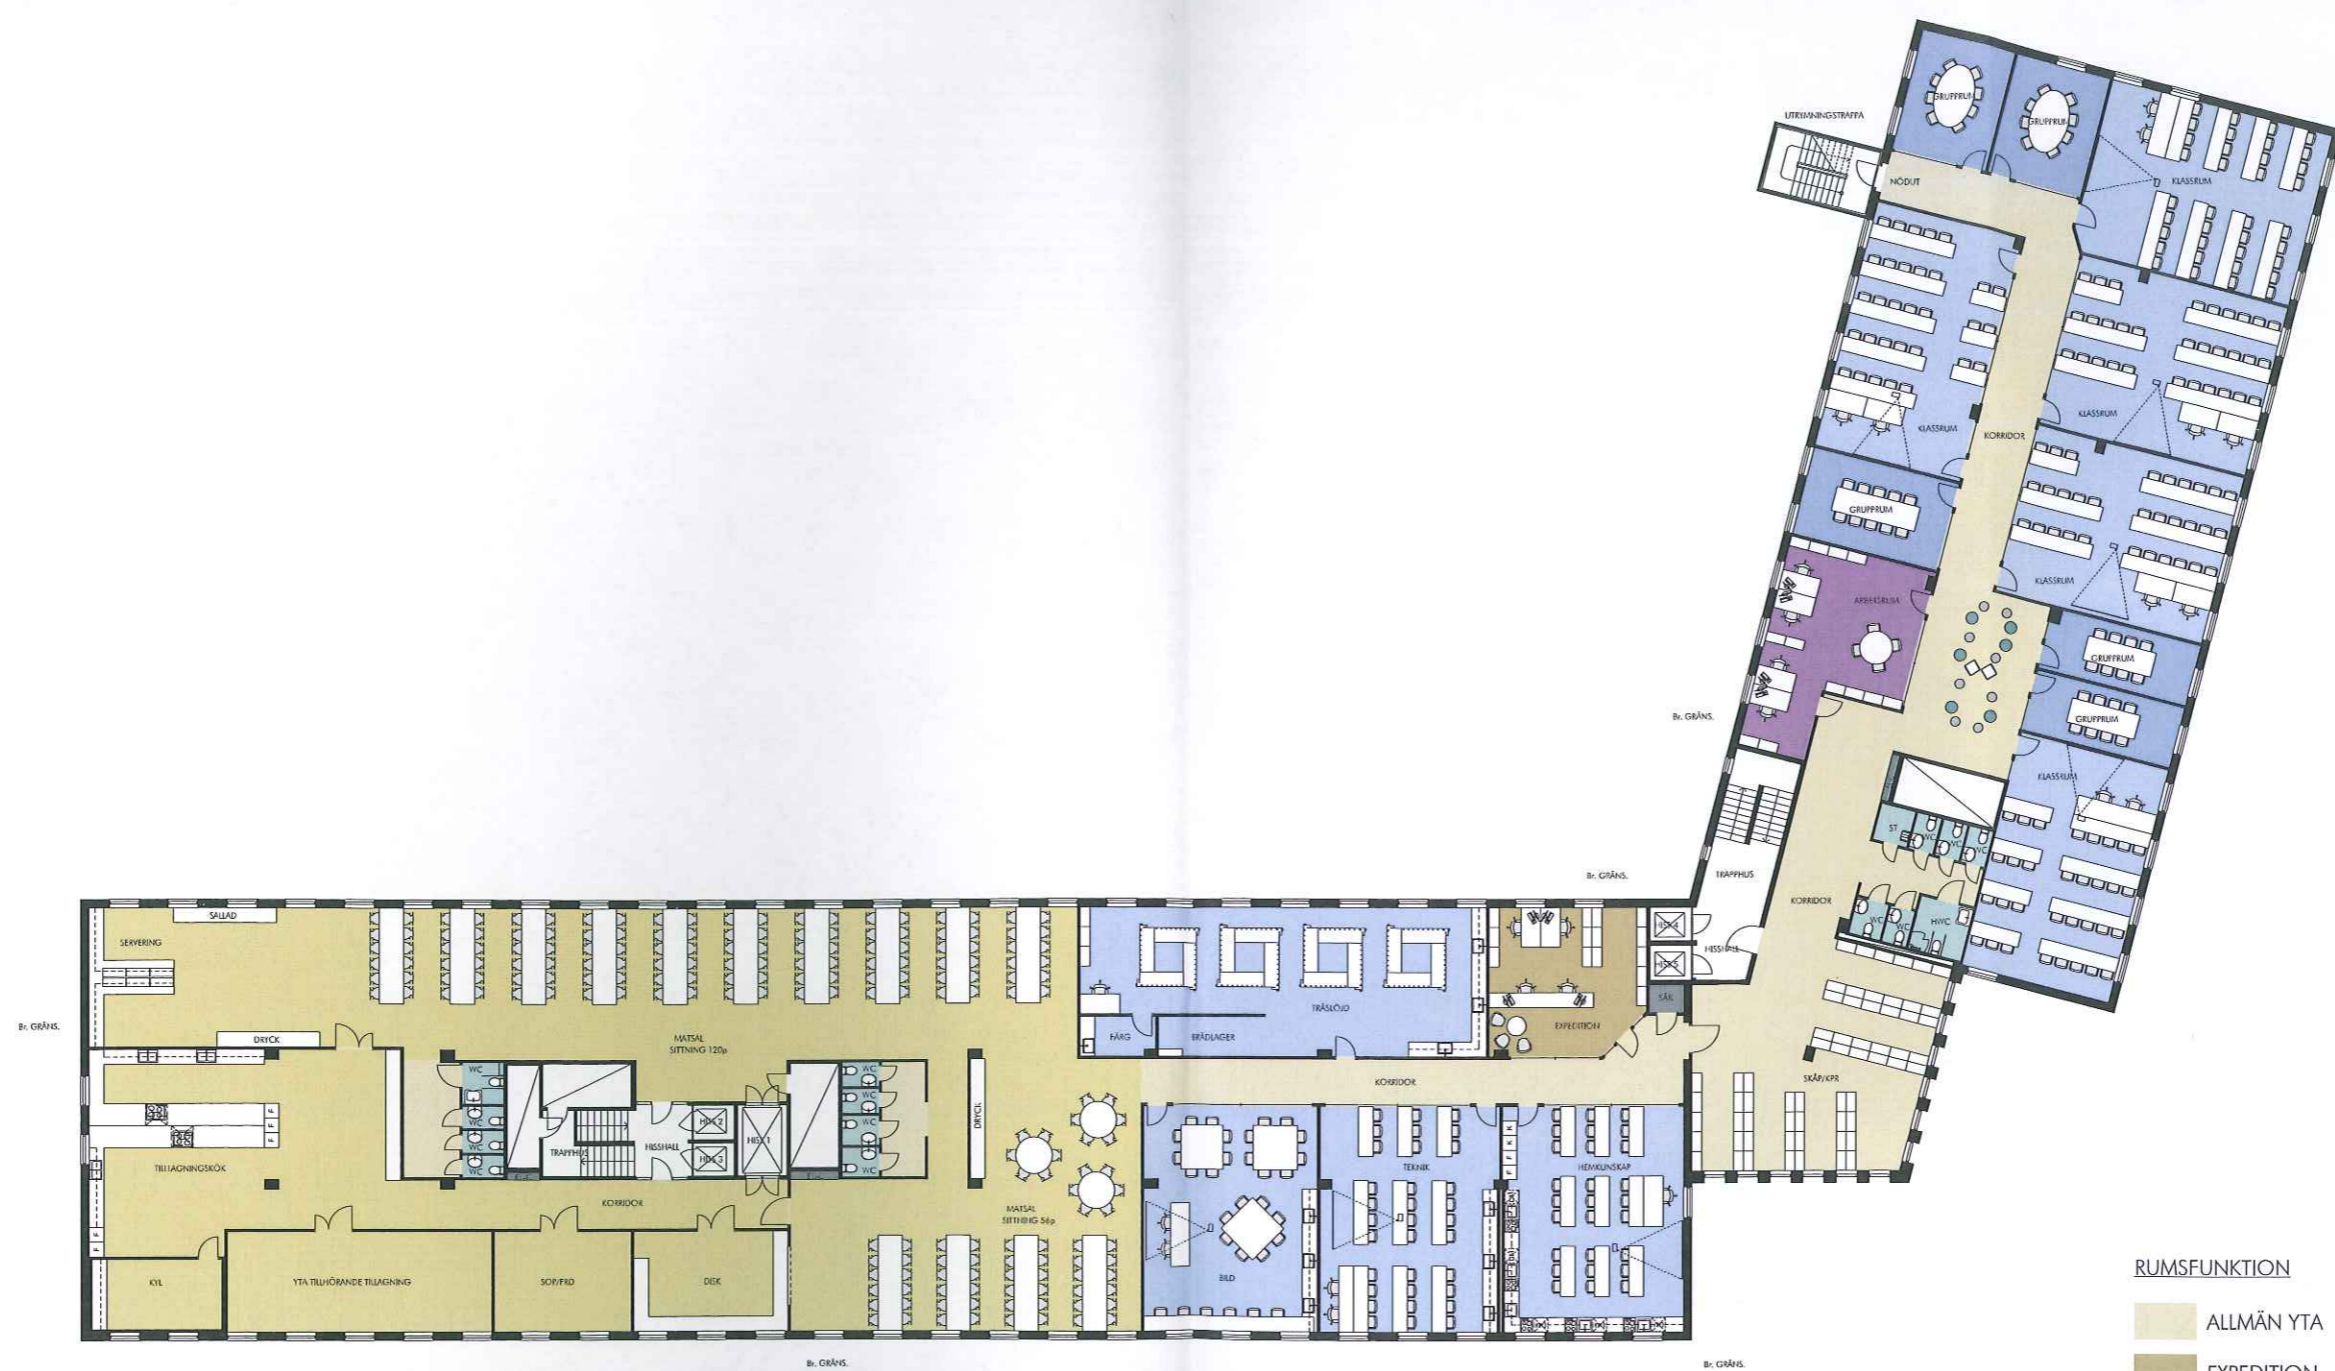

RUMSFUNKTION	ANTAL
ALLMÄN YTA	
EXPEDITION	1 st
KLASSRUM	9 st
GRUPPRUM	5 st
ARBETSROM	1 st
WC, DUSCH OCH STÄD	13 st
WC	1 st
HWC	1 st
STÄD	1 st
FRD / TEKNIK	
KÖK / MATSAL	1 st

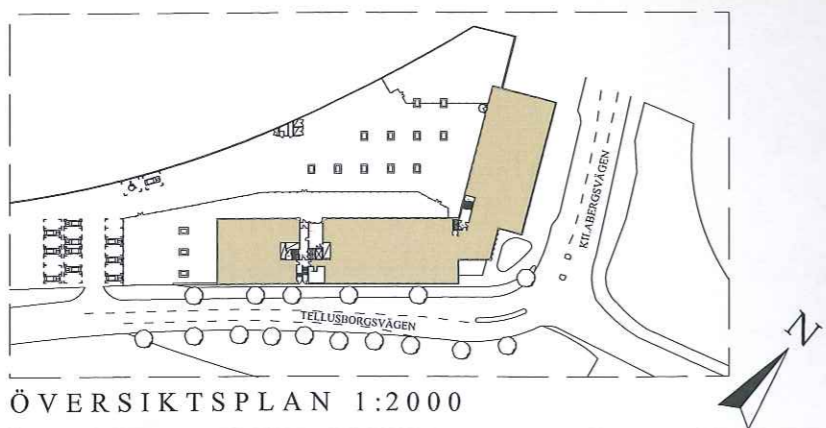


ÖVERSIKTSPLAN 1:2000

KV. KILABERG 1 - ALT1 (TILLAGNINGSKÖK) - FÖRSLAG SISAB
 PLAN 5 - 3TR - YTA ~ 1762 m²
 ILLUSTRATIONSRTNING SKALA A3 1:300 - 2016-11-21



Handwritten signature or initials in blue ink.

B1
4/5

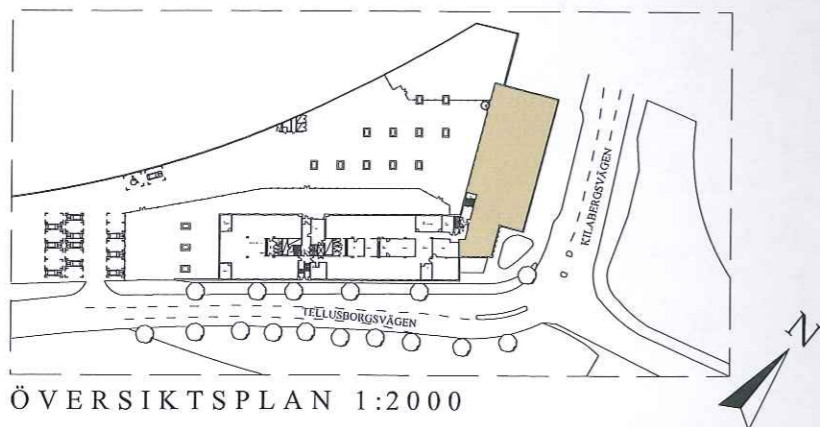

RUMSFUNKTION	ANTAL
ALLMÄN YTA	
SKOLSYSTEM	1 st
KLASSRUM	5 st
GRUPPRUM	3 st
ARBETSROM	1 st
WC, DUSCH OCH STÄD	
WC	8 st
RWC	1 st
STÄD	1 st
VILRUM	1 st


ÖVERSIKTSPLAN 1:2000

KV. KILABERG 1 - FÖRSLAG SISAB
(DEL AV) PLAN 3 - 1TR - YTA ~ 692 m²
ILLUSTRATIONSRTNING SKALA A3 1:300 - 2016-11-21




Handwritten signature/initials.

B1
5/5

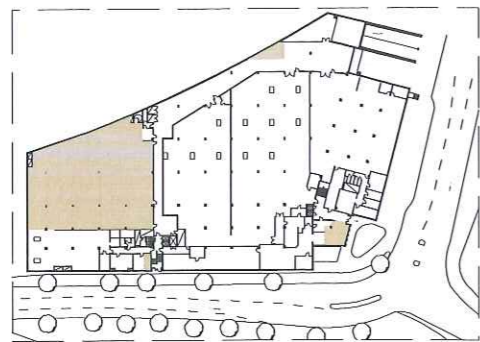

ÖVERSIKTSPLAN 1:2000

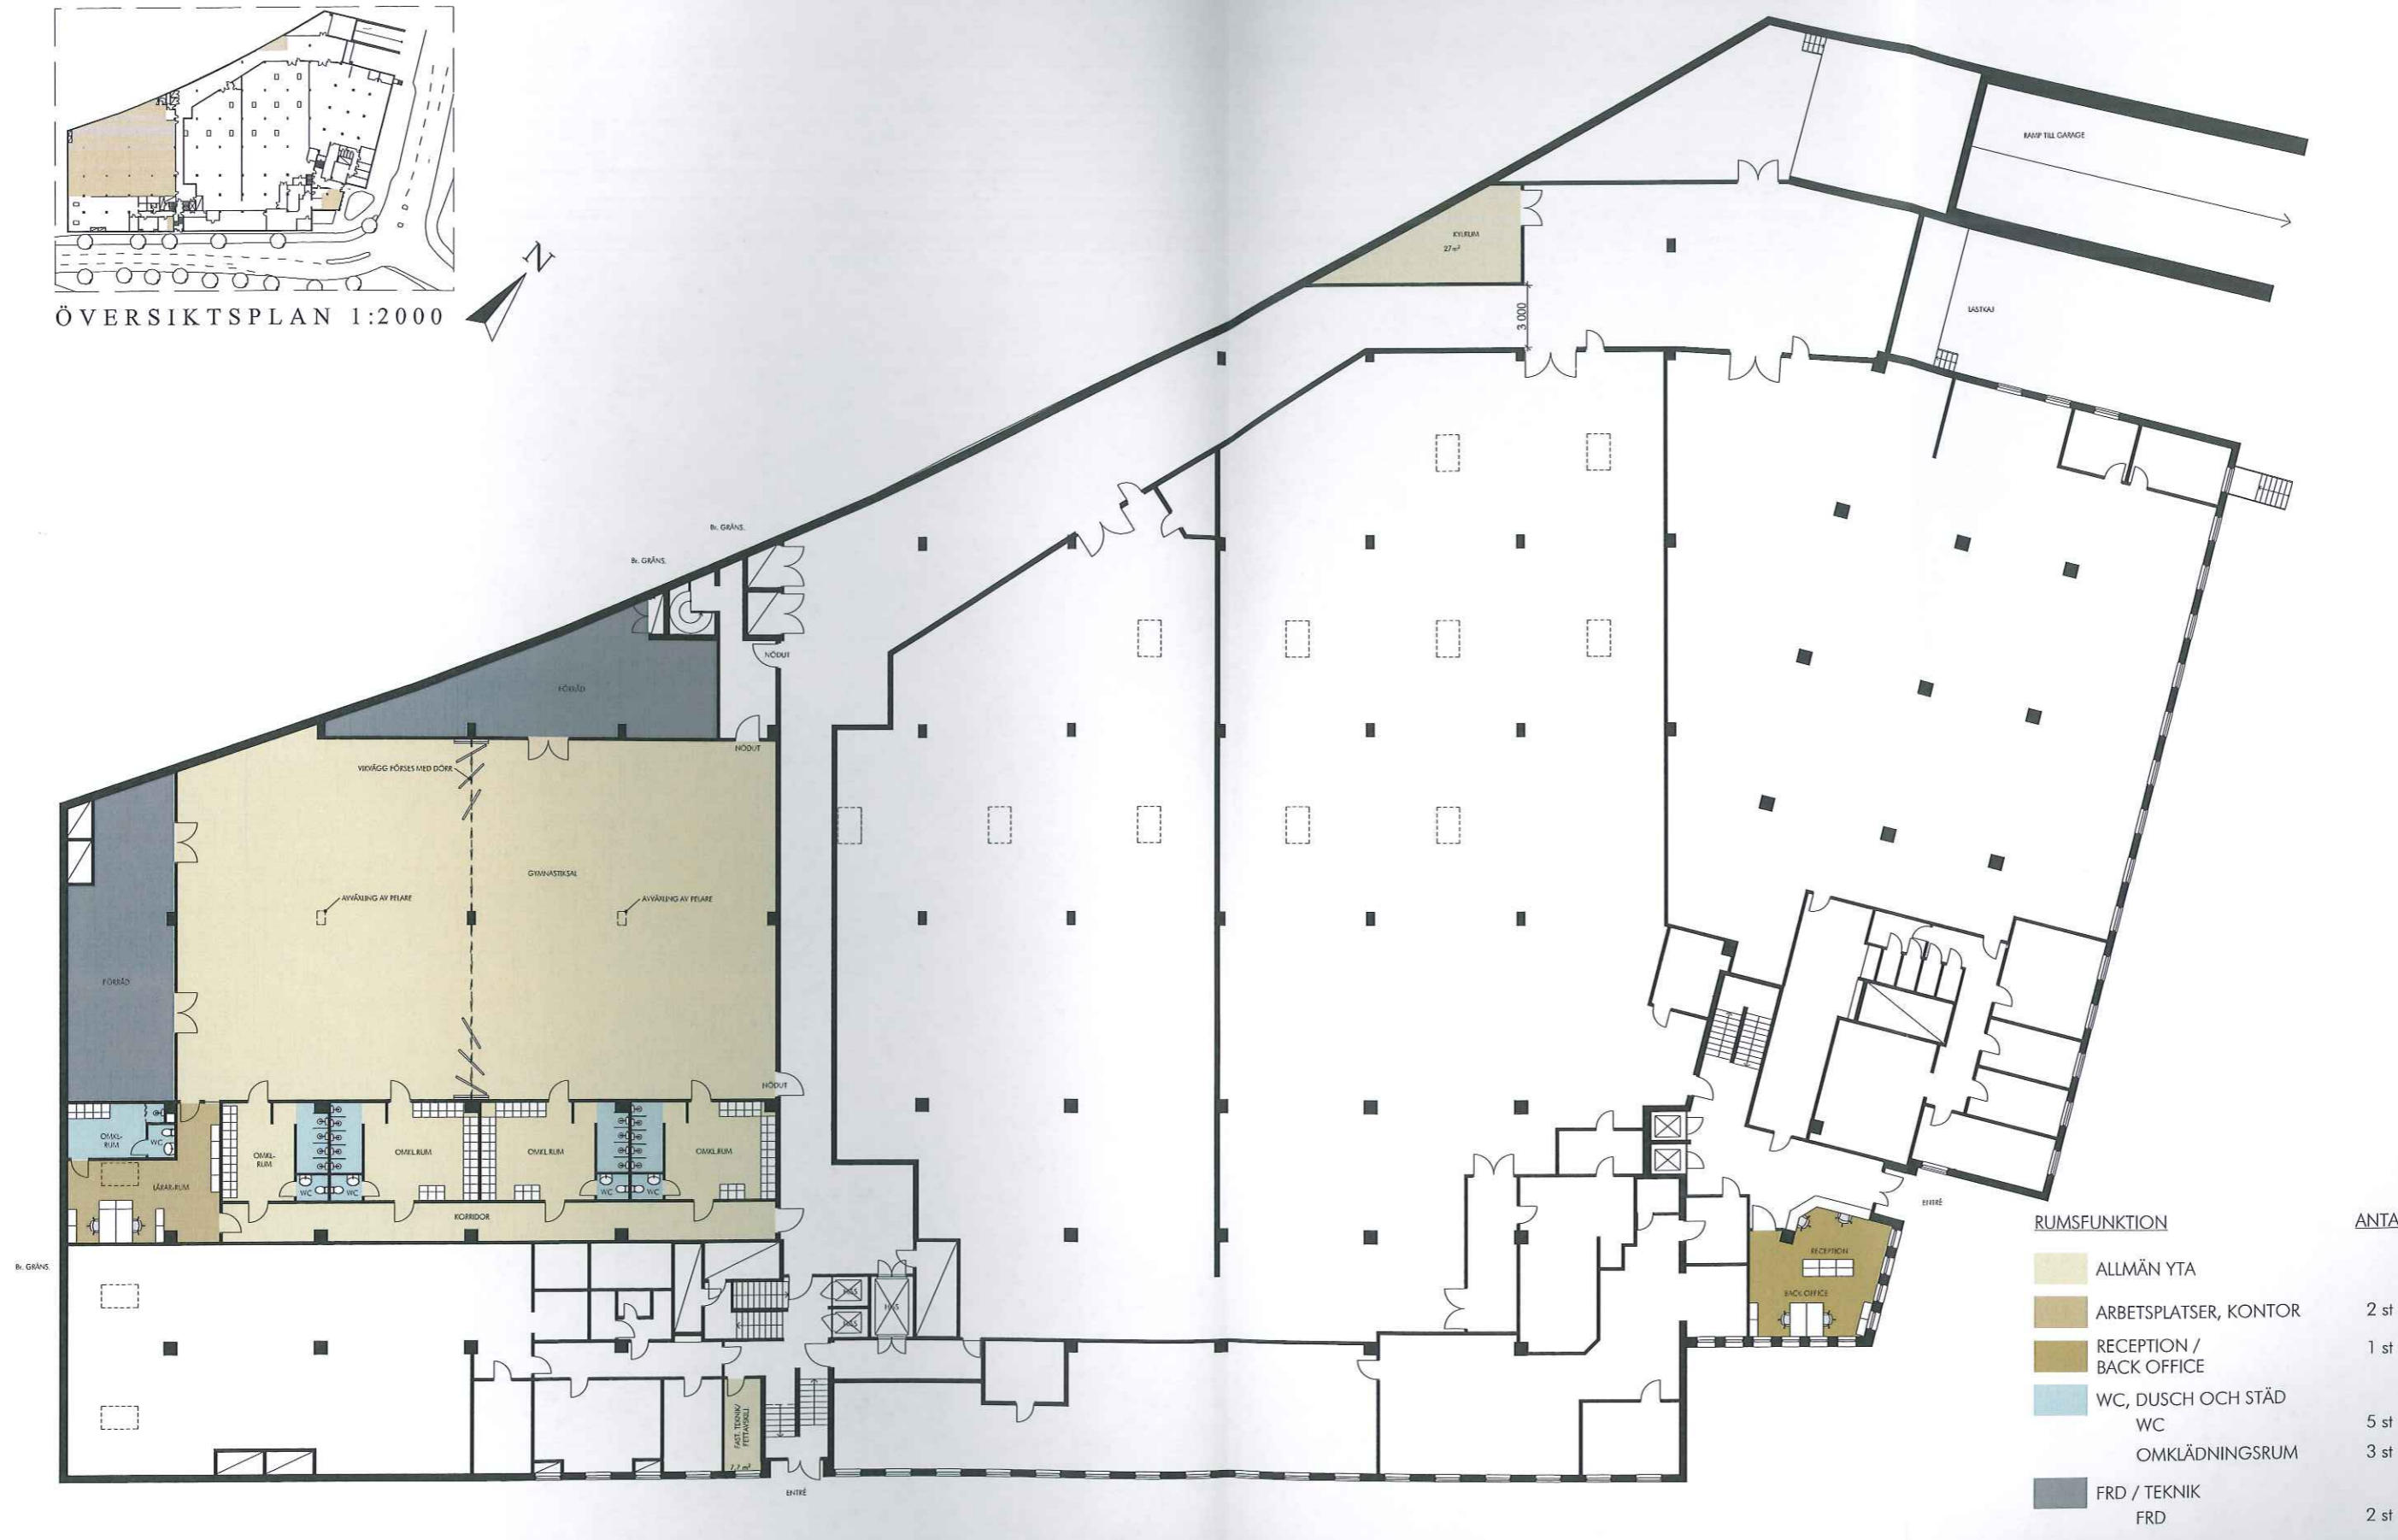

RUMSFUNKTION	ANTAL
ALLMÄN YTA	
ARBETSPLATSER, KONTOR	2 st
RECEPTION / BACK OFFICE	1 st
WC, DUSCH OCH STÄD	
WC	5 st
OMKLÄDNINGSRUM	3 st
FRD / TEKNIK	
FRD	2 st

KV. KILABERG 1 - FÖRSLAG SISAB
(DEL AV) PLAN 2 - KÄLLARPLAN - YTA ~ 933 m²
ILLUSTRATIONSRTNING SKALA A3 1:300 - 2016-11-21



Handwritten signature or initials in blue ink.