


FÖRKLARINGAR

BASKARTA FRÅN STADSBYGGNADSKONTORET, DATERAD 150120.
HÖJDSYSTEM RH2000.

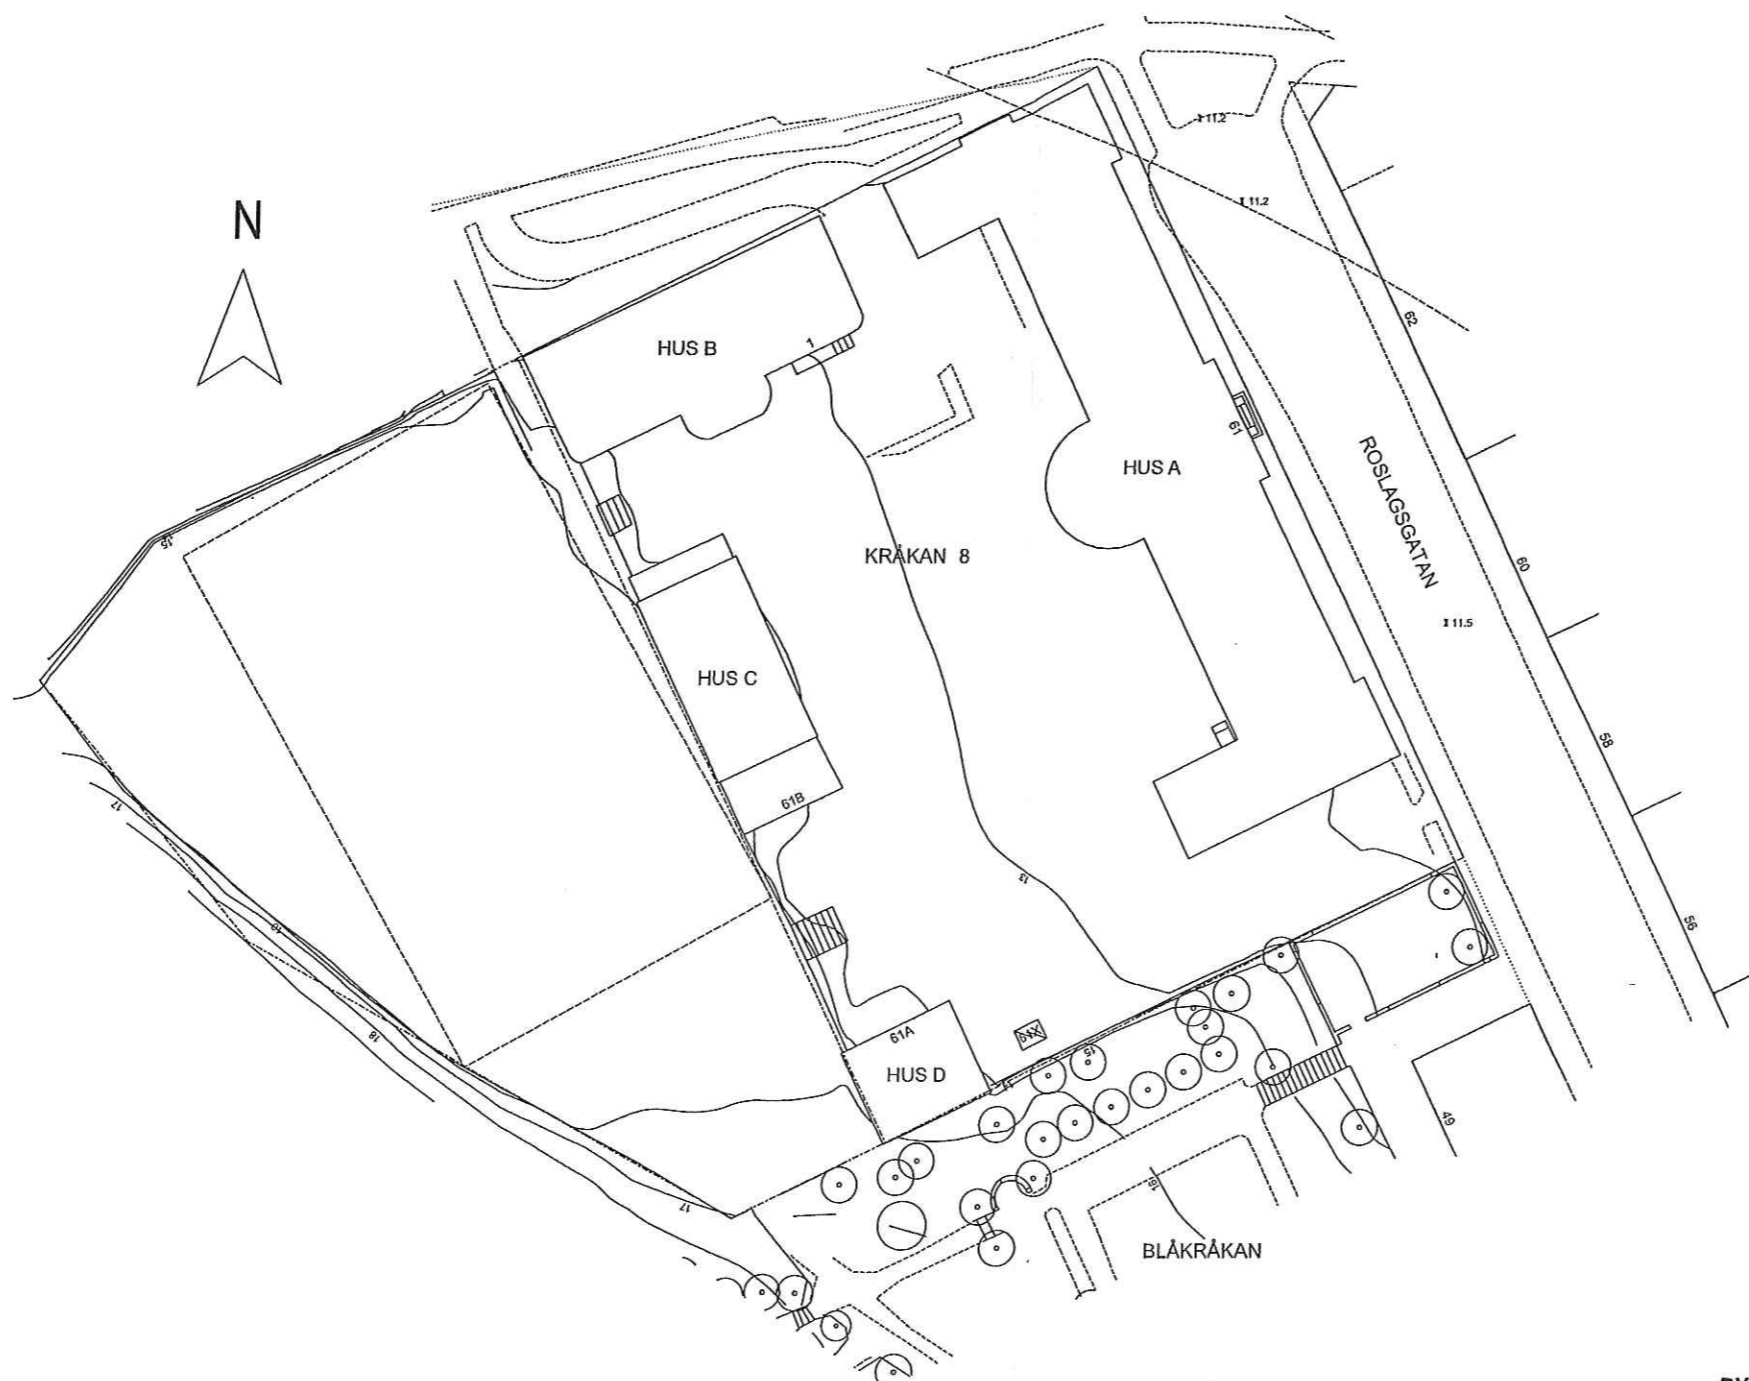

BYGGLOVHANDLING



SKOLFÄSTIGHETER
I STOCKHOLM AB

LÄSBEREDNING AVBYGGNAD		BET	ANT	JÄNDRAGNINGAR	SKIV	DATUM
C. MÖLLER						
A LILJEWALL arkitekter ab 010-205 10 80		JOHANNES SKOLA				
K Käver & Mellin AB 08-121 306 00		FASTIGHETSNUMMER 0650				
V Energibyrån Nord AB 070-241 78 16		KV. KRÅKAN 8				
B Brandskyddslaget 08-588 188 00		HUS A				
		BLIVANDE UTSEENDE				
		SITUATIONSPLAN				
		SKALA 1:400/A1				
		SKALA 1:800/A3				
BYGGLOV VS GILTIGT	2015-02-10	PROJEKTANT	VS REVISOR	ARBETSNUMMER	11422101	PROJEKTSÄK A00-SP01

