



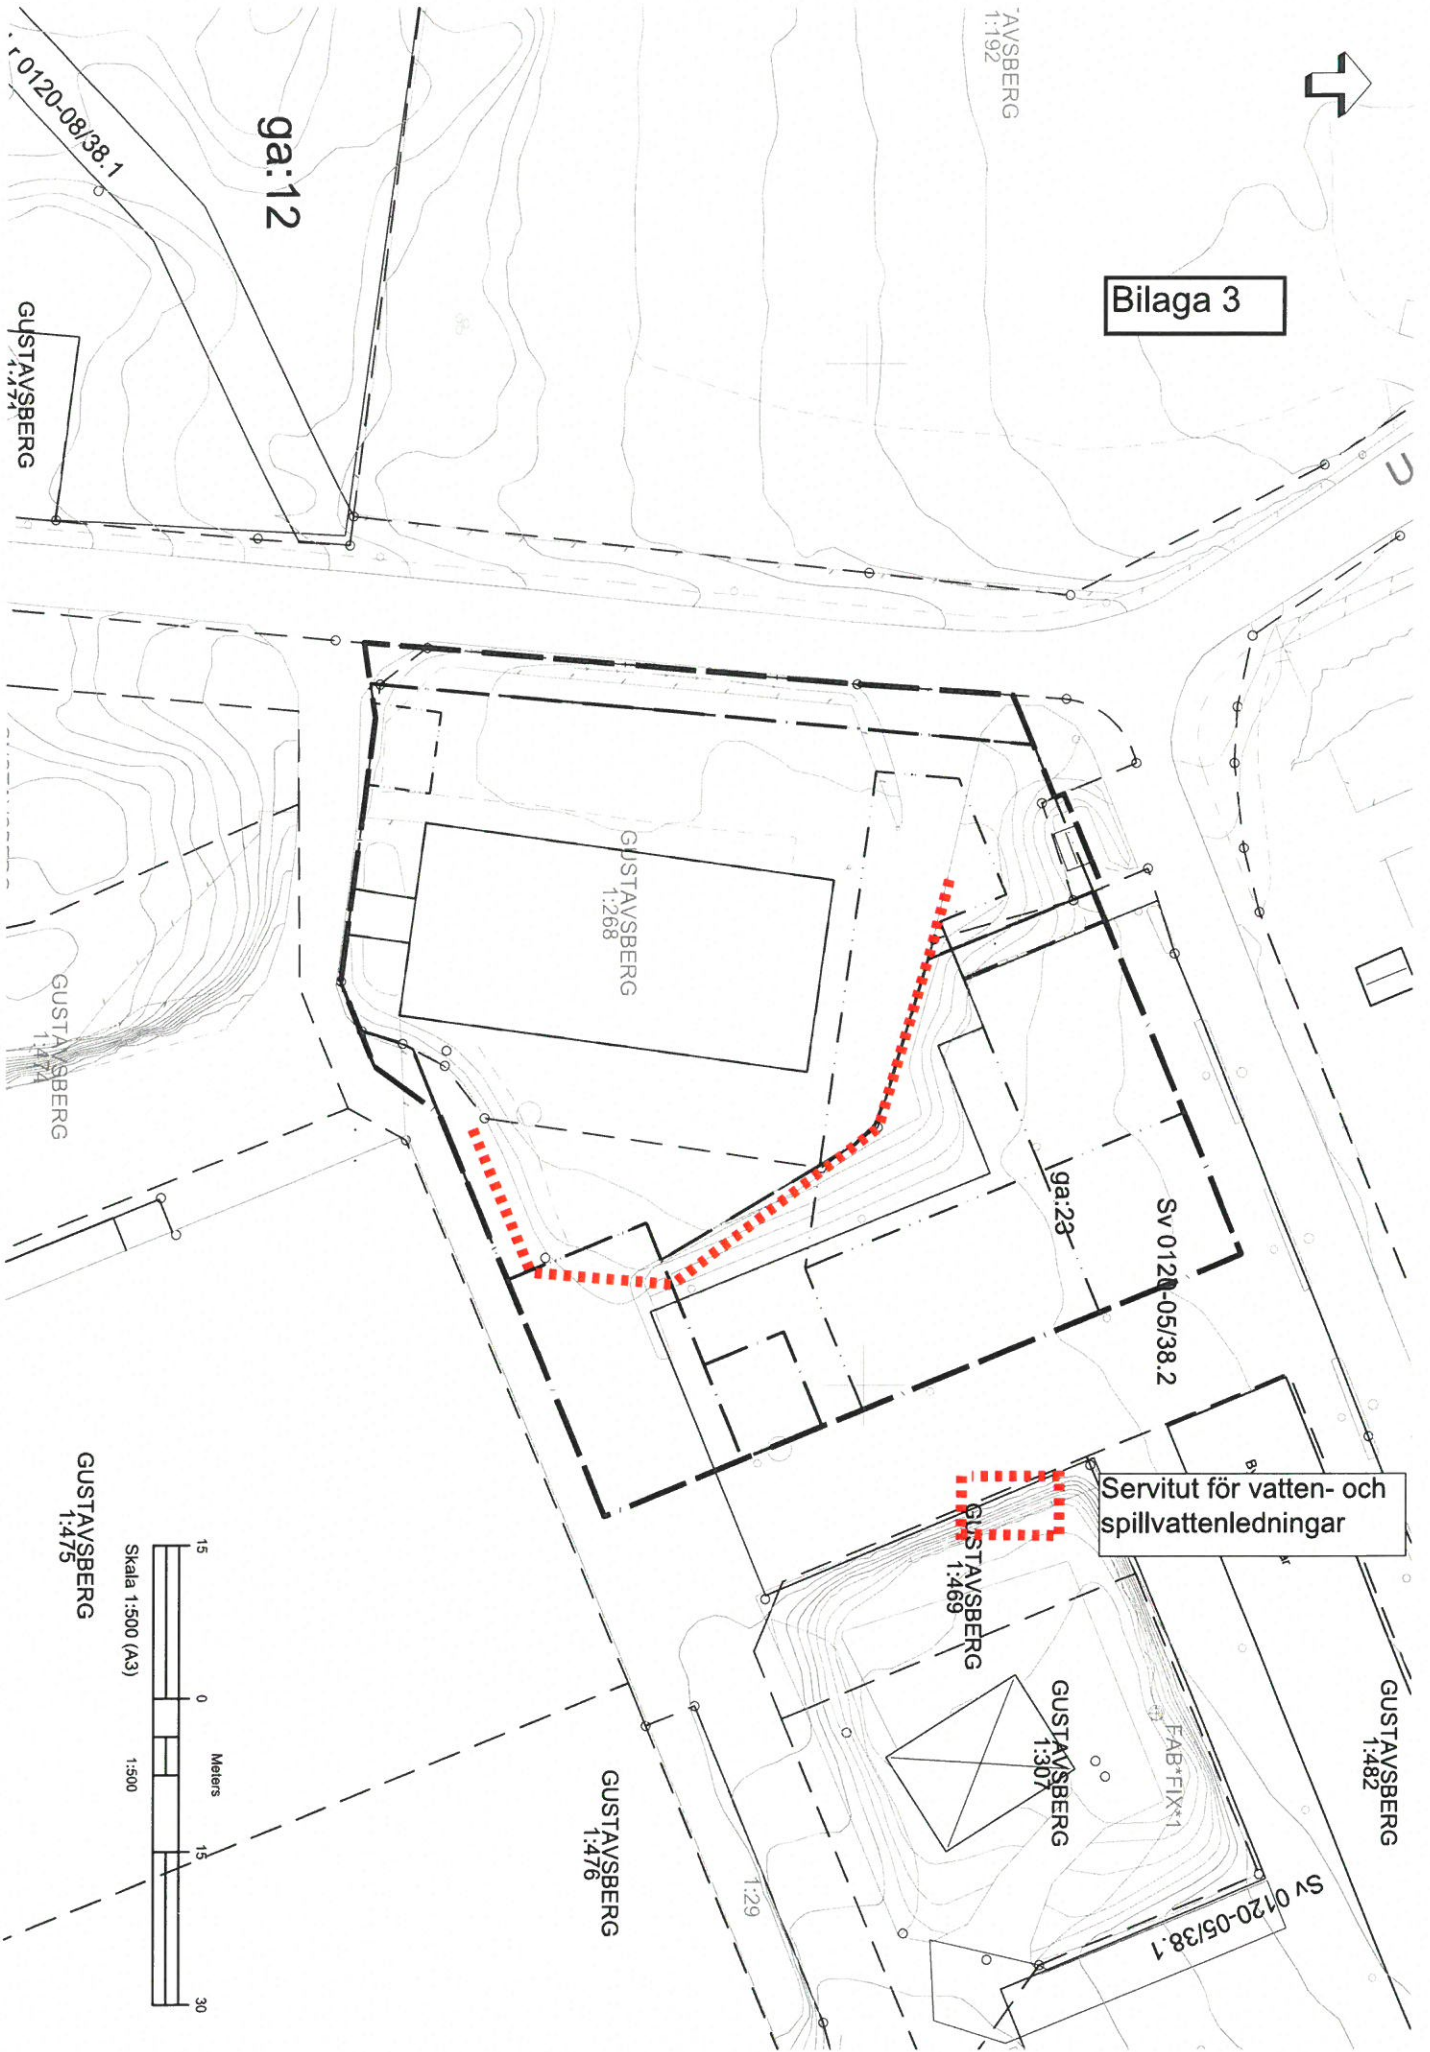

Bilaga 3



Servitut för vatten- och spillvattenledningar

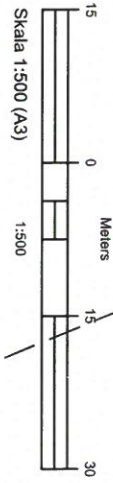

GUSTAVSBERG
1:475

Skala 1:500 (A3)

Meters