Dnr 515/2004

ÄRENDE OM BYGGLOV

Sändlista

Sökandens namn och adress:

Sökanden

Johan Boheman
AB Gustavsberg
Box 400
134 29 GUSTAVSBERG

Miljö- och byggnämnden nr 293

GUSTAVSBERG 1: 52
Bygglov för ändrad användning av f.d. stallbyggnad till outlet och café

Tjänsteskrivelse daterad 2004-05-19 har upprättats – bilaga.

Arbetsutskottet föreslår miljö- och byggnämnden besluta att bevilja bygglov. Detaljredovisning av den del som avses utgöra café/servering ska redovisas och godkännas av miljöavdelningen senast i samband med kommande byggsamråd.

Miljö- och byggnämnden beslutar med hänvisning till miljö- och byggförvaltningens bedömning att

1. Bevilja bygglov.

2. Detaljredovisning av den del som avses utgöra café/servering ska redovisas och godkännas av miljöavdelningen senast i samband med kommande byggsamråd.

Detta beslut kan överklagas till Länsstyrelsen i Stockholms län, se bilaga.

forts.

Dnr 515/2004

Miljö- och byggnämndens beslut nr 293 forts.

INFORMATION

Bygganmälan skall lämnas till miljö- och byggnämnden **senast tre veckor före byggstart.**

Byggsamråd kommer miljö- och byggnämnden att kalla till så snart bygganmälan inkommit.

Granskningen omfattar inte planlösning och tekniska egenskapskrav.


Sker överträdelse eller avvikelse från detta beslut skall miljö- och byggnämnden ta upp frågan om påföljder och ingripanden enligt 10 kap plan- och bygglagen.

BYGGLOVETS GILTIGHET

Enligt 8 kap 33 § plan- och bygglagen upphör bygglovet att gälla om den sökta åtgärden inte har påbörjats inom två år och avslutats inom fem år från dagen för beslutet om lov.

Avgift som debiteras avser bygglov + bygganmälan och byggsamråd enligt gällande taxa (11.200 + 16.000) = 27.200 kronor.
Vid fler samråd debiteras ytterligare avgift. Faktura avseende avgiften översändes separat.

...ljö- och Byggnadsförvaltningen
Byggavdelningen
2007 -03- 15
575(2604

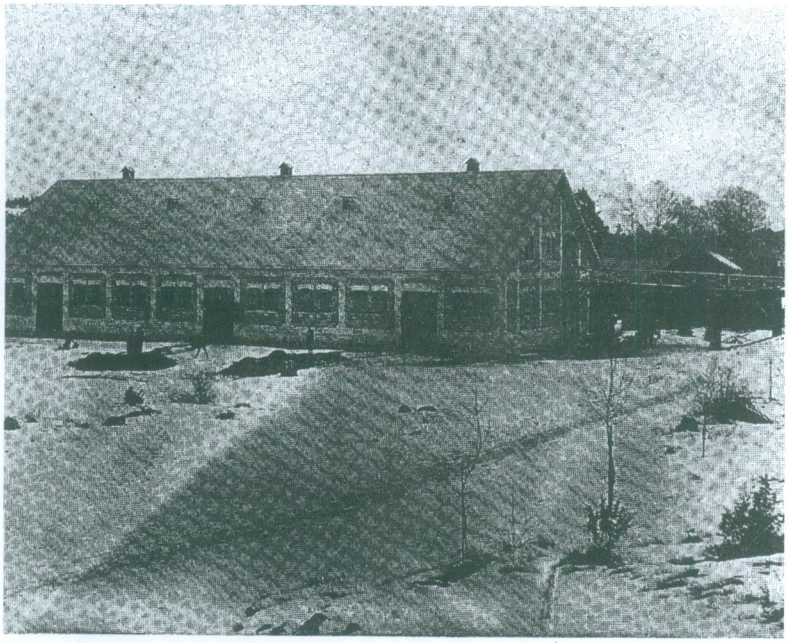





Bygg- och Byggnadsnämndsförvaltningen
Byggavdelningen
2007 -03- 15
575/2004



Byggavdelningen
2007 -03- 15
515/2004


Bygg- och Byggnadsförvaltningen
Byggavdelningen
2007 -03- 15
575/2004

Miljö- och Byggförvaltningen
Byggavdelningen
2004 -04- 05
Diarienr 515/2004



FASAD MOT ÖSTER

VÄRMDÖ KOMMUN
MILJÖ- OCH BYGGNÄMNDEN
BYGGLOV BEVILJAT ENLIGT DENNA RITNING OCH BESLUT
MBN nr 293
DATUM 2004-06-15
Avvikelser får ej göras utan nämndens medgivande

1:52

GUSTAVSBERG 1:20, STÄLLET OMBYGGNAD FÖR OUTLET & CAFÉ


FASAD MOT ÖSTER

1:100

Ark Ruf Löfström AB 2/4-2004
Vikdalsvägen 70 A
131 40 Nacka
Tel. 08-601 94 92
E-mail: lofstrom@telia.com

A:06

Miljö- och Byggförvaltningen
Byggavdelningen
2004 -04- 05
Diarienr 515/2004

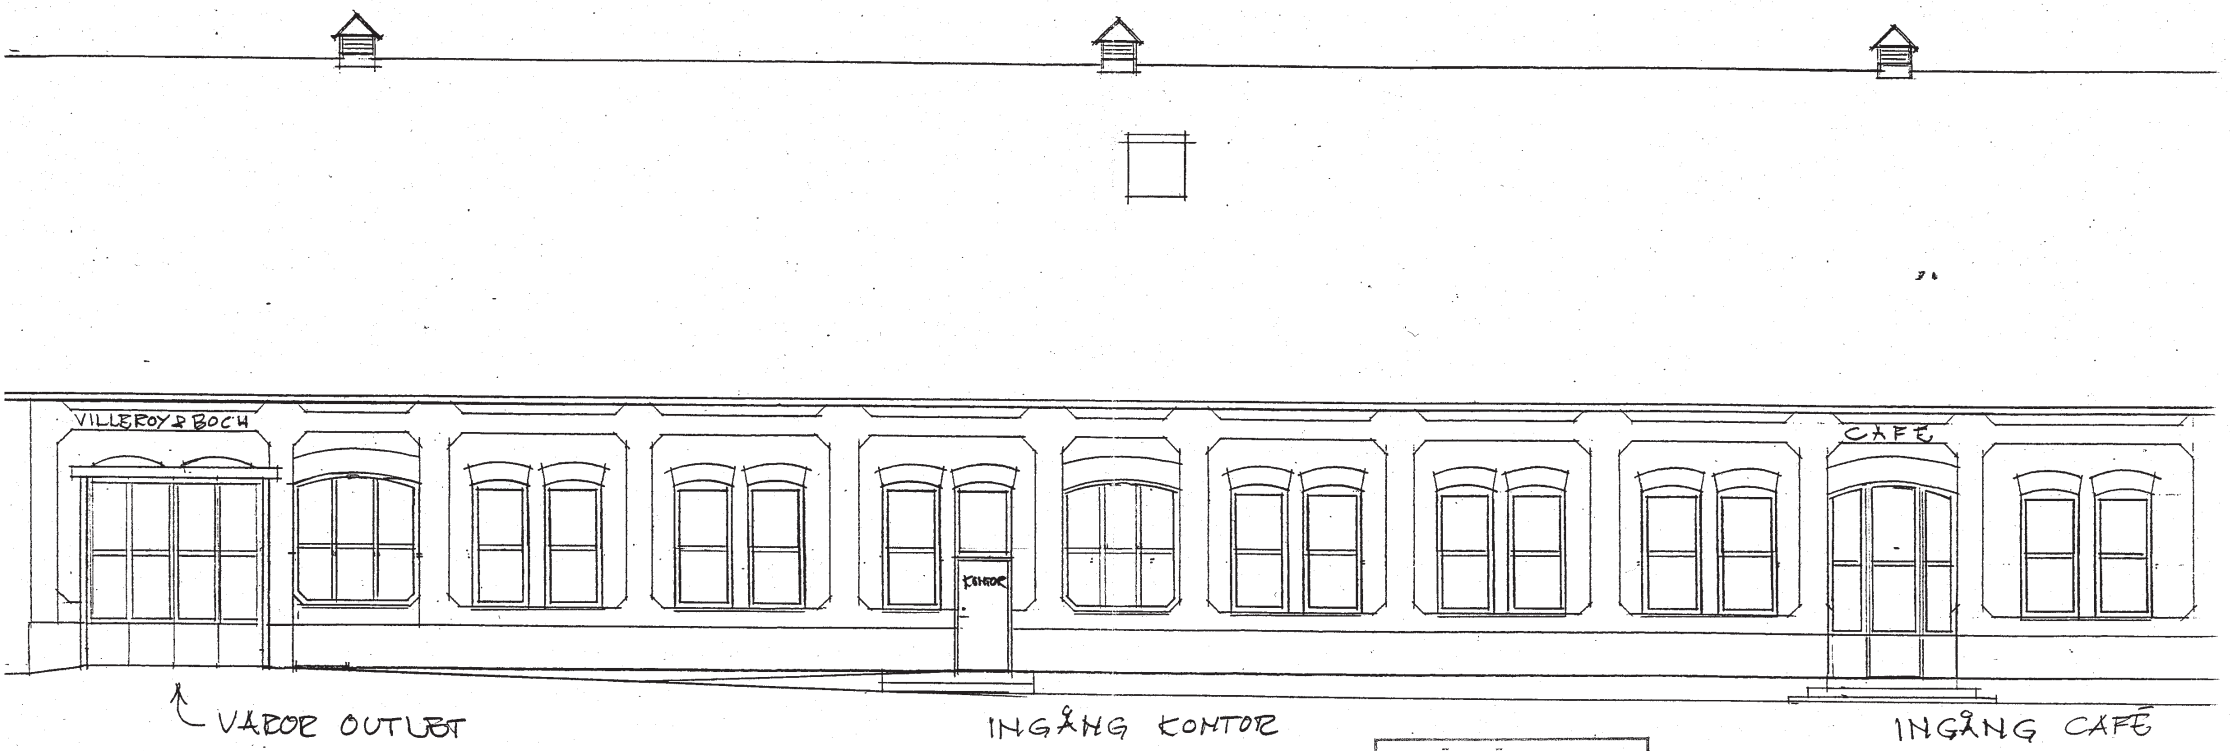

VÄDER OUTLET

INGÅNG KONTOR

INGÅNG CAFÉ

FASAD MOT VÄSTER

VÄRMDÖ KOMMUN
MILJÖ- OCH BYGGNÄMNDEN
BYGGLOV BEVILJAT ENLIGT DENNA RITNING OCH BESLUT
MBN nr 293
DATUM 2004-06-15
Avvikelser får ej göras utan nämndens medgivande

1:50


GUSTAVSBERG 1:50, STÅLUTE
OMBYGGNAD FÖR OUTLET = CAFÉ
FASAD MOT VÄSTER

1:100


Ark Rolf Löfström AB 2/4-2004
Vikdalsvägen 70 A
131 40 Nacka
Tel. 08-601 94 92
E-mail: lofstrom@telia.com

A:05

Miljö- och Byggförvaltningen
Byggavdelningen
2004 -04- 05
Diarienr 515/2004

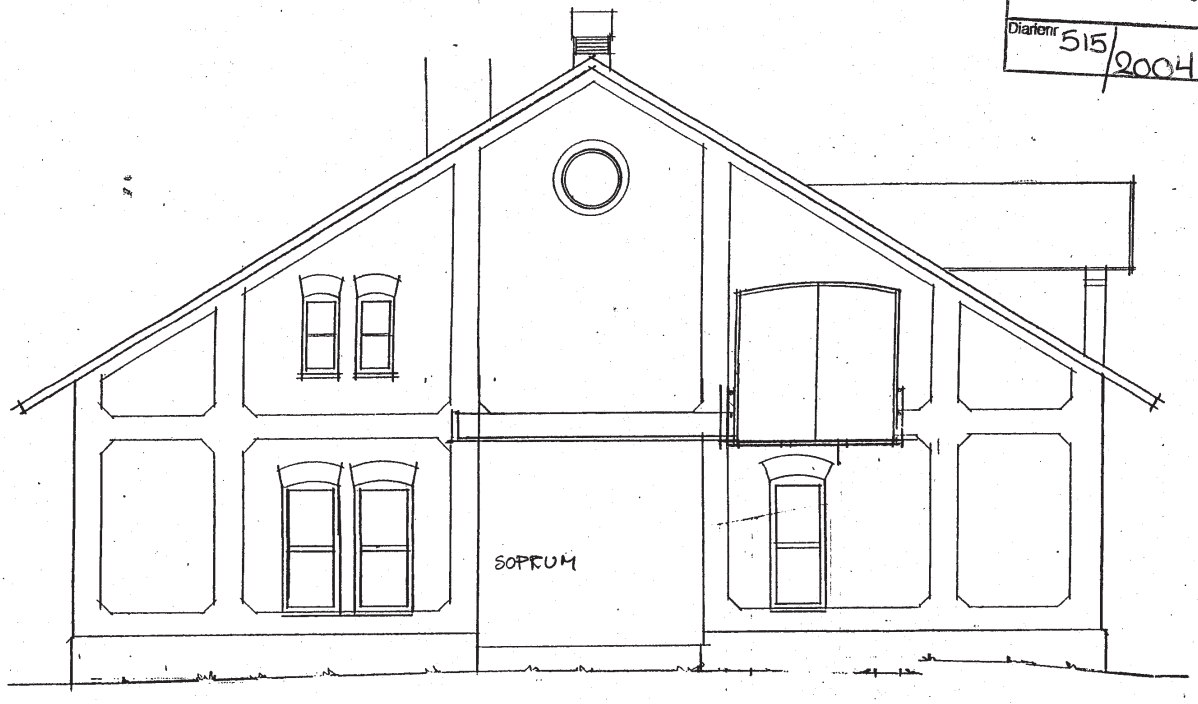

FASAD MOT SÖDER

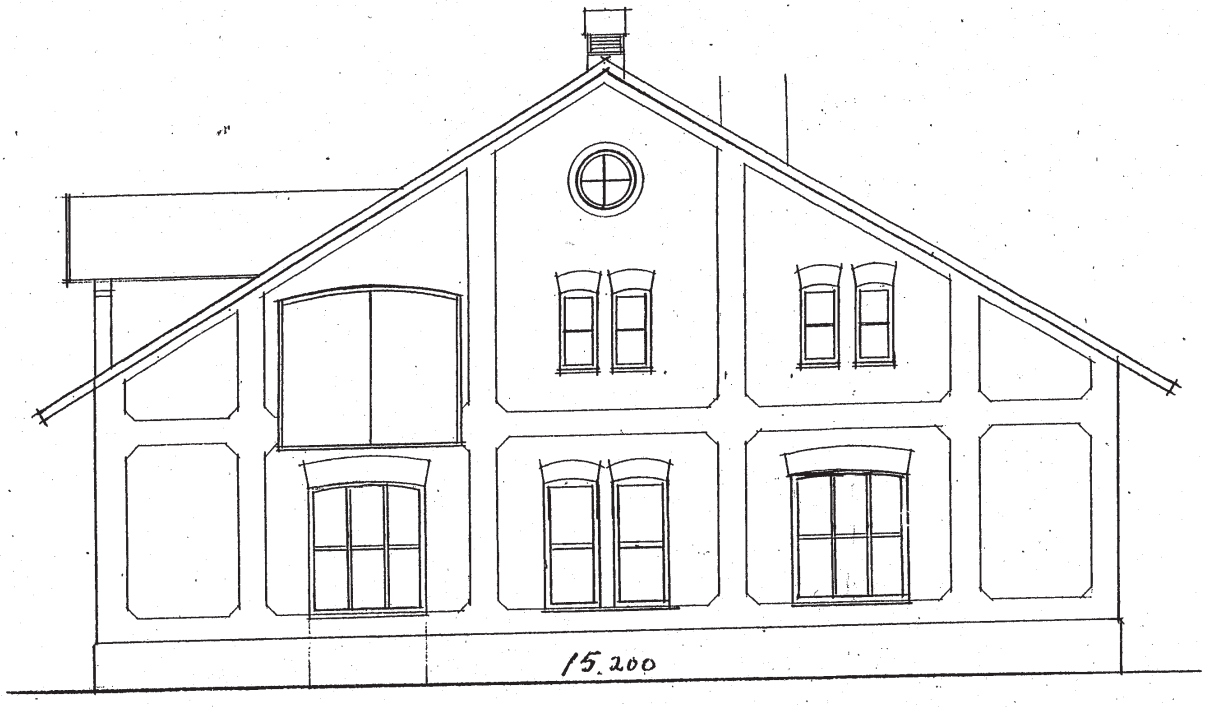

FASAD MOT NORR

VÄRMDÖ KOMMUN
MILJÖ- OCH BYGGNÄMNDEN
BYGGLOV BEVILJAT ENLIGT DENNA RITNING OCH BESLUT
MBN nr 293
DATUM 2004-06-15
Avvikelser får ej göras utan nämndens medgivande


GUSTAVSBERG 1:29, STALLET
OMBYGGNAD FÖR OUTLET-CAFÉ
FASADER MOT SÖDER-NORR

1:100

Ark Byrå Löfström AB 2/4-2004
Vikdalsvägen 70 A
131 40 Nacka
Tel. 08-601 94 92
E-mail: lofstrom@telia.com

A:07

Miljö- och Byggförvaltningen
Byggavdelningen
2004 -04- 05
Diarienr 515/2004

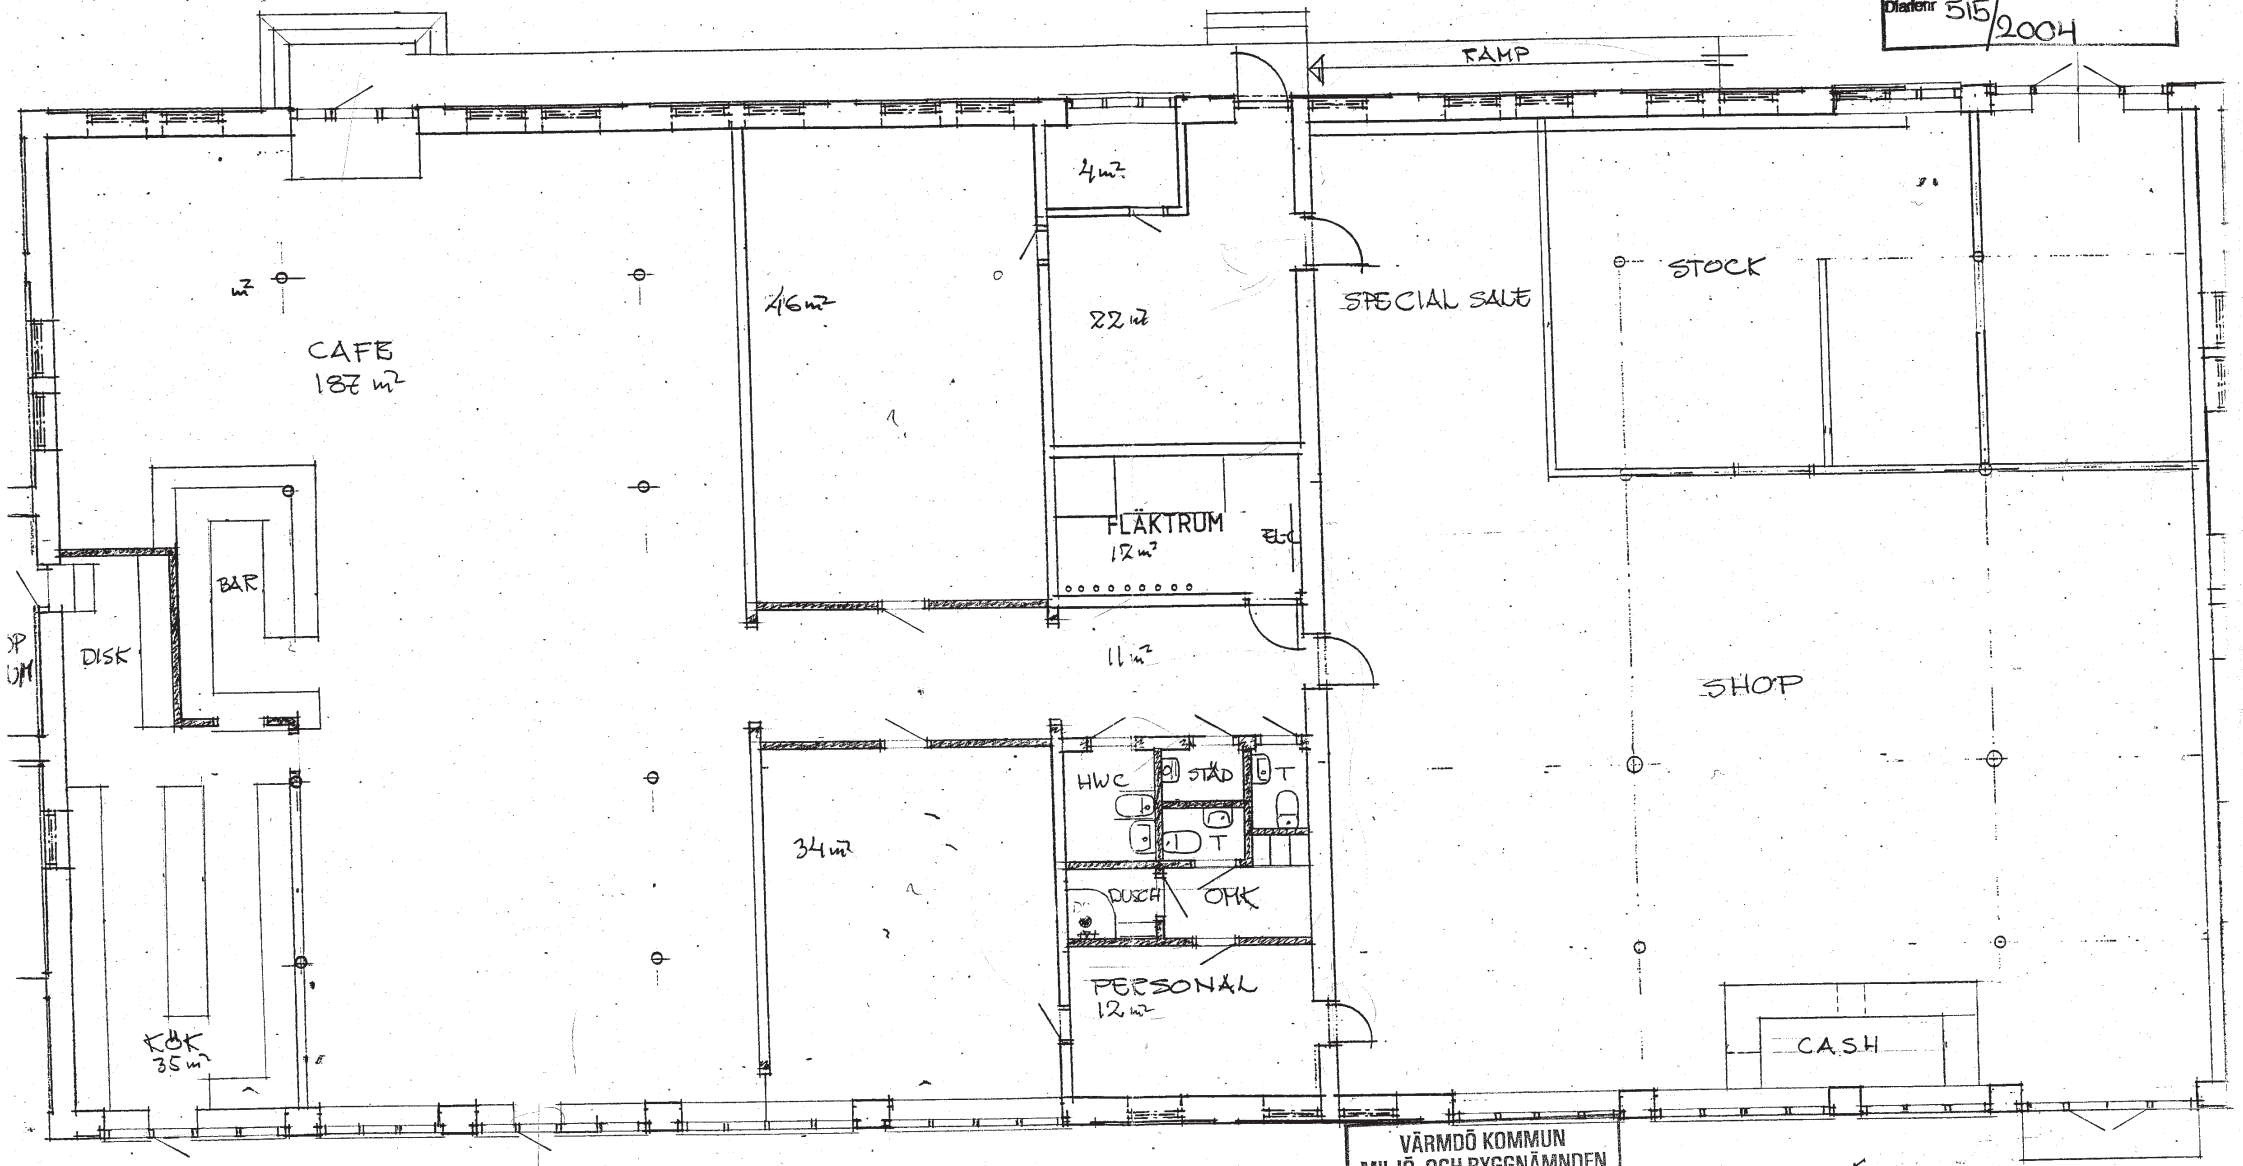

PLAN AV BOTTENVÅNING

VÄRMDÖ KOMMUN
MILJÖ- OCH BYGGNÄMNDEN
BYGGLOV BEVILJAT ENLIGT DENNA RITNING OCH BESLUT
MBN nr 293
DATUM 2004-06-15
Avvikelser får ej göras utan nämndens medgivande


GUSTAVSBERG 1:57 STALLET
OMBYGGNAD FÖR OUTLET-CAF

PLAN 1:100

2/4-2004

Ark Rolf Löfström AB
Vikdalsvägen 70 A
131 40 Nacka
Tel. 08-601 94 92
E-mail: lofstrom@telia.com

A:02

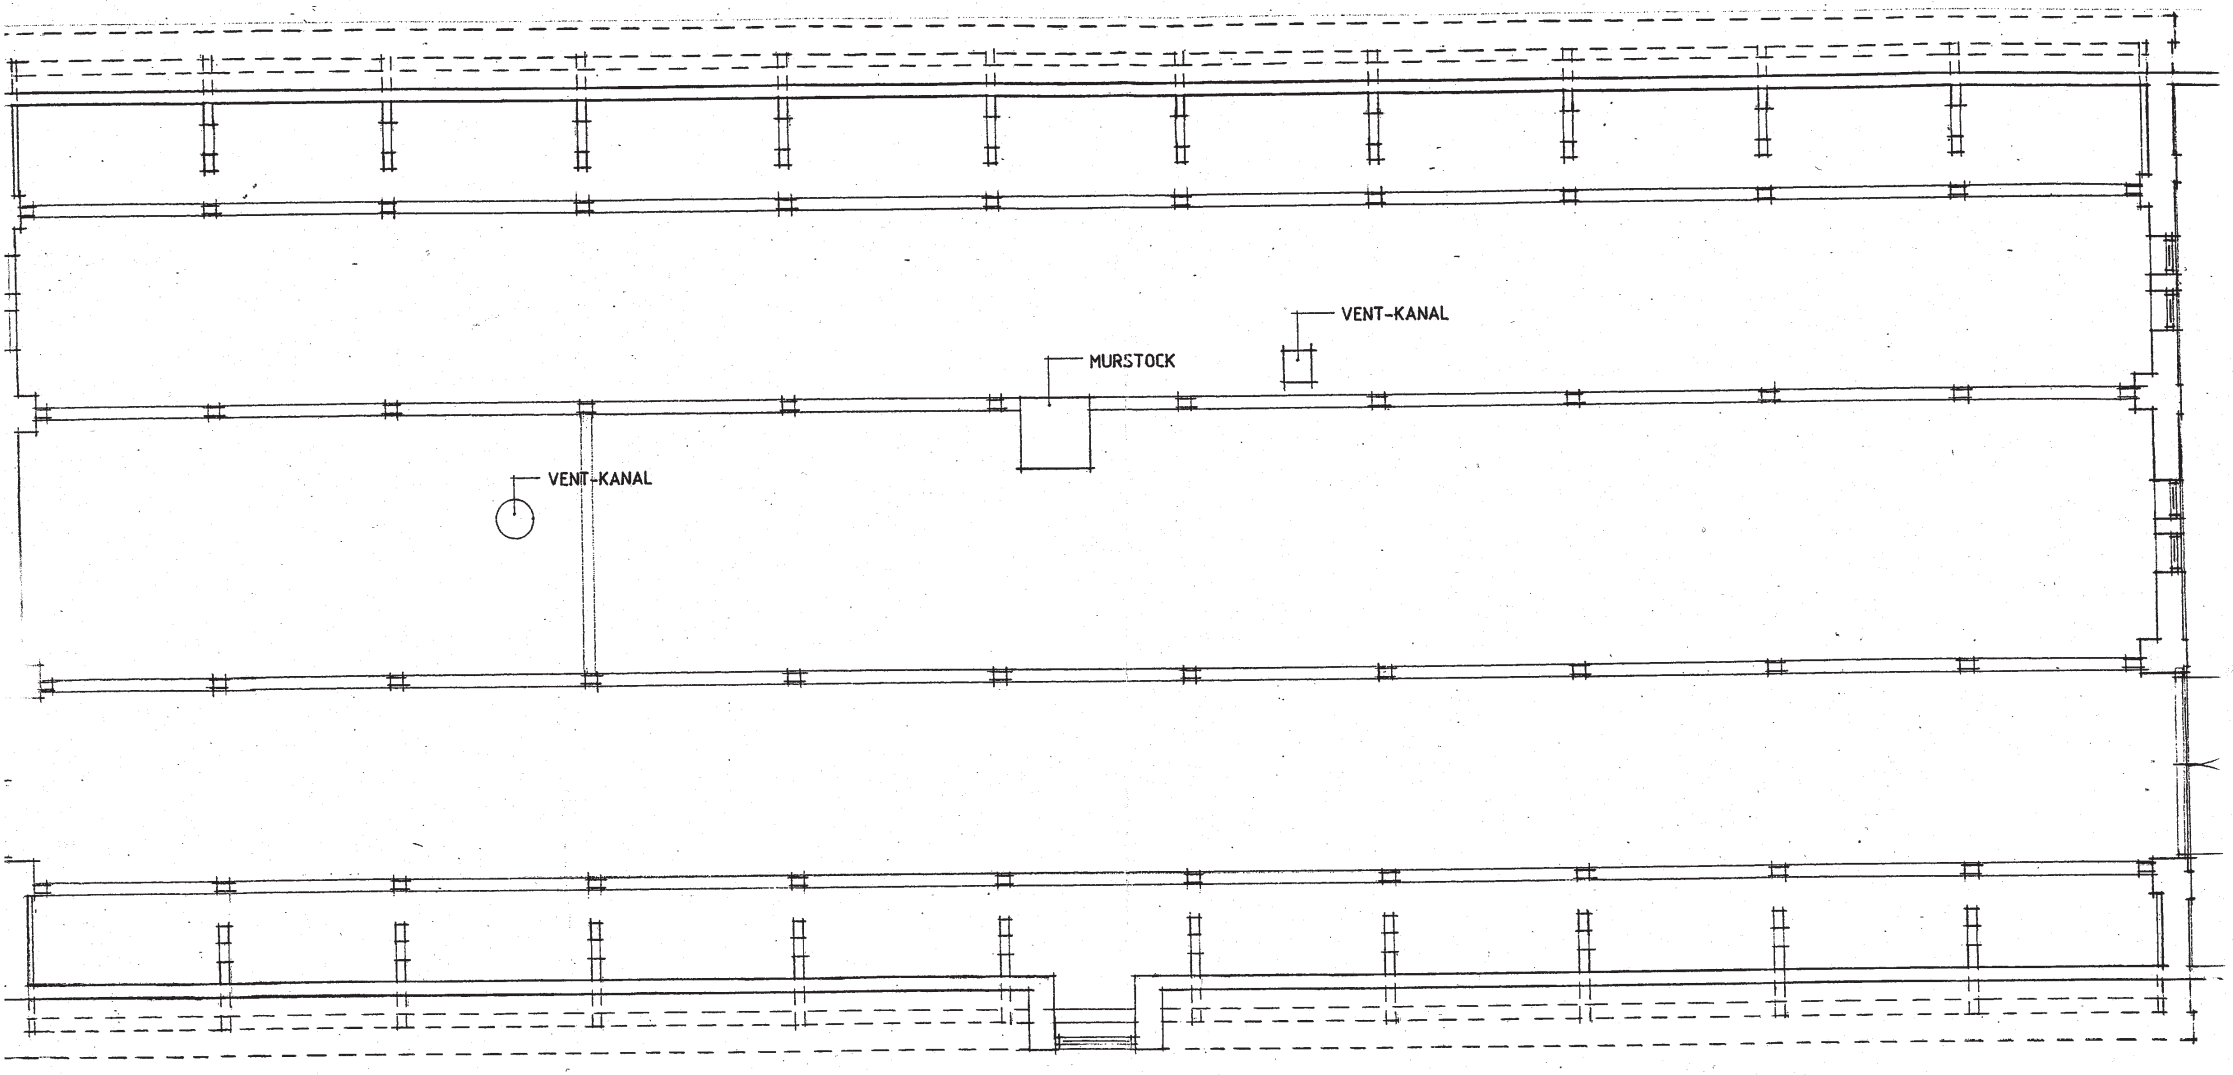

PLAN AV VINDSVÅNING
(SKUREN 2m ÖVER GOLV)

VÄRMDÖ KOMMUN
MILJÖ- OCH BYGGNÄMNDEN
BYGGLOV BEVILJAT ENLIGT DENNA RITNING OCH BESLUT
MBN nr 293
DATUM 2004-06-15
Avvikelser får ej göras utan nämndens medgivande

Miljö- och Byggförvaltningen
Byggavdelningen
2004 -04- 05
Diarienr 515/2004


GUSTAVSBERG 1:52 STÄLLET
OMBYGGNAD FÖR OUTLET & CAFÉ
PLAN AV VINDSVÅNING

1:100

Ark Rolf Löfström AB 2/4-2004
Vikdalsvägen 70 A
131 40 Nacka
Tel. 08-601 94 92
E-mail: lofstrom@telia.com

A:03

Miljö- och Byggförvaltningen
Byggavdelningen
2004 -04- 05
Diarienr 515/2004

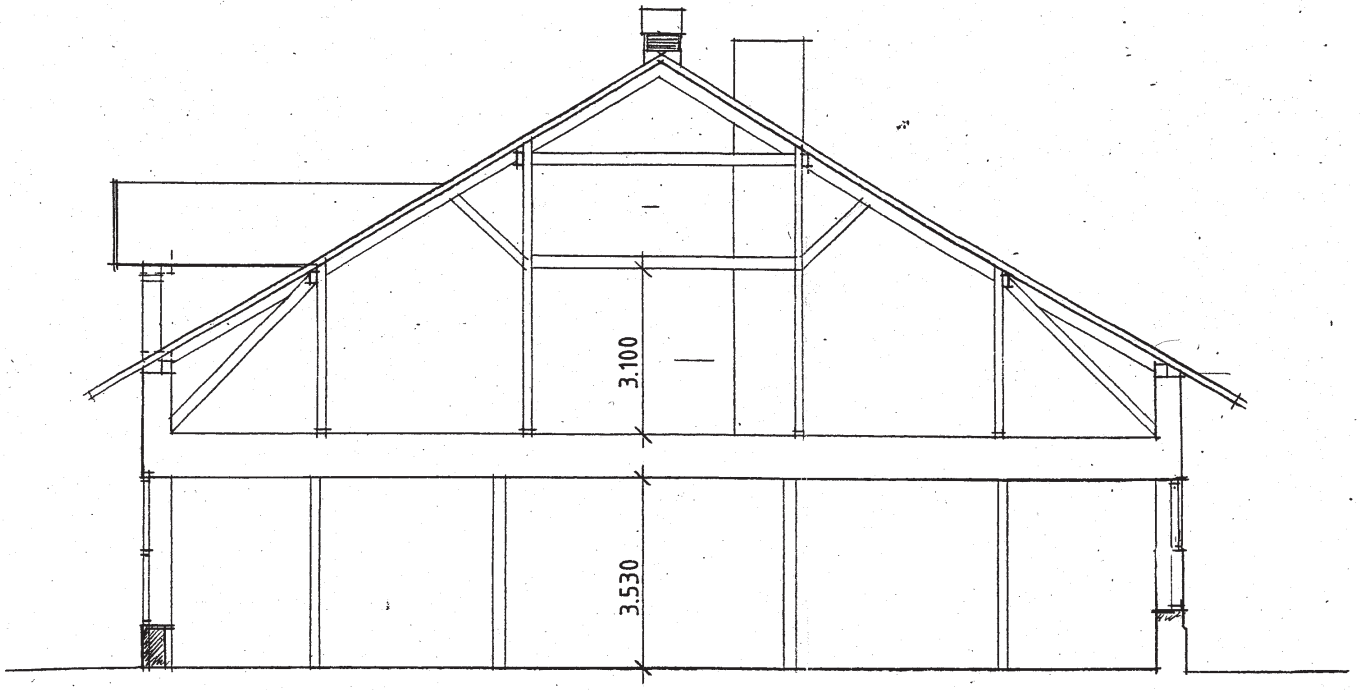


SEKTION A-A

VÄRMDÖ KOMMUN
MILJÖ- OCH BYGGNÄMNDEN
BYGGLOV BEVILJAT ENLIGT DENNA RITNING OCH BESLUT
MBN nr 293
DATUM 2004-06-15
Avvikelser får ej göras utan nämndens medgivande

GUSTAVSBERG 1:57, STALLET
OMBYGGNAD FÖR OUTLET
OCH CAFÉ
SEKTION A-A
1:100

Ark Rolf Löfström AB 2/4-2004
Vikdalsvägen 70 A
131 40 Nacka
Tel. 08-601 94 92
E-mail:lofstrom@telia.com

A:04

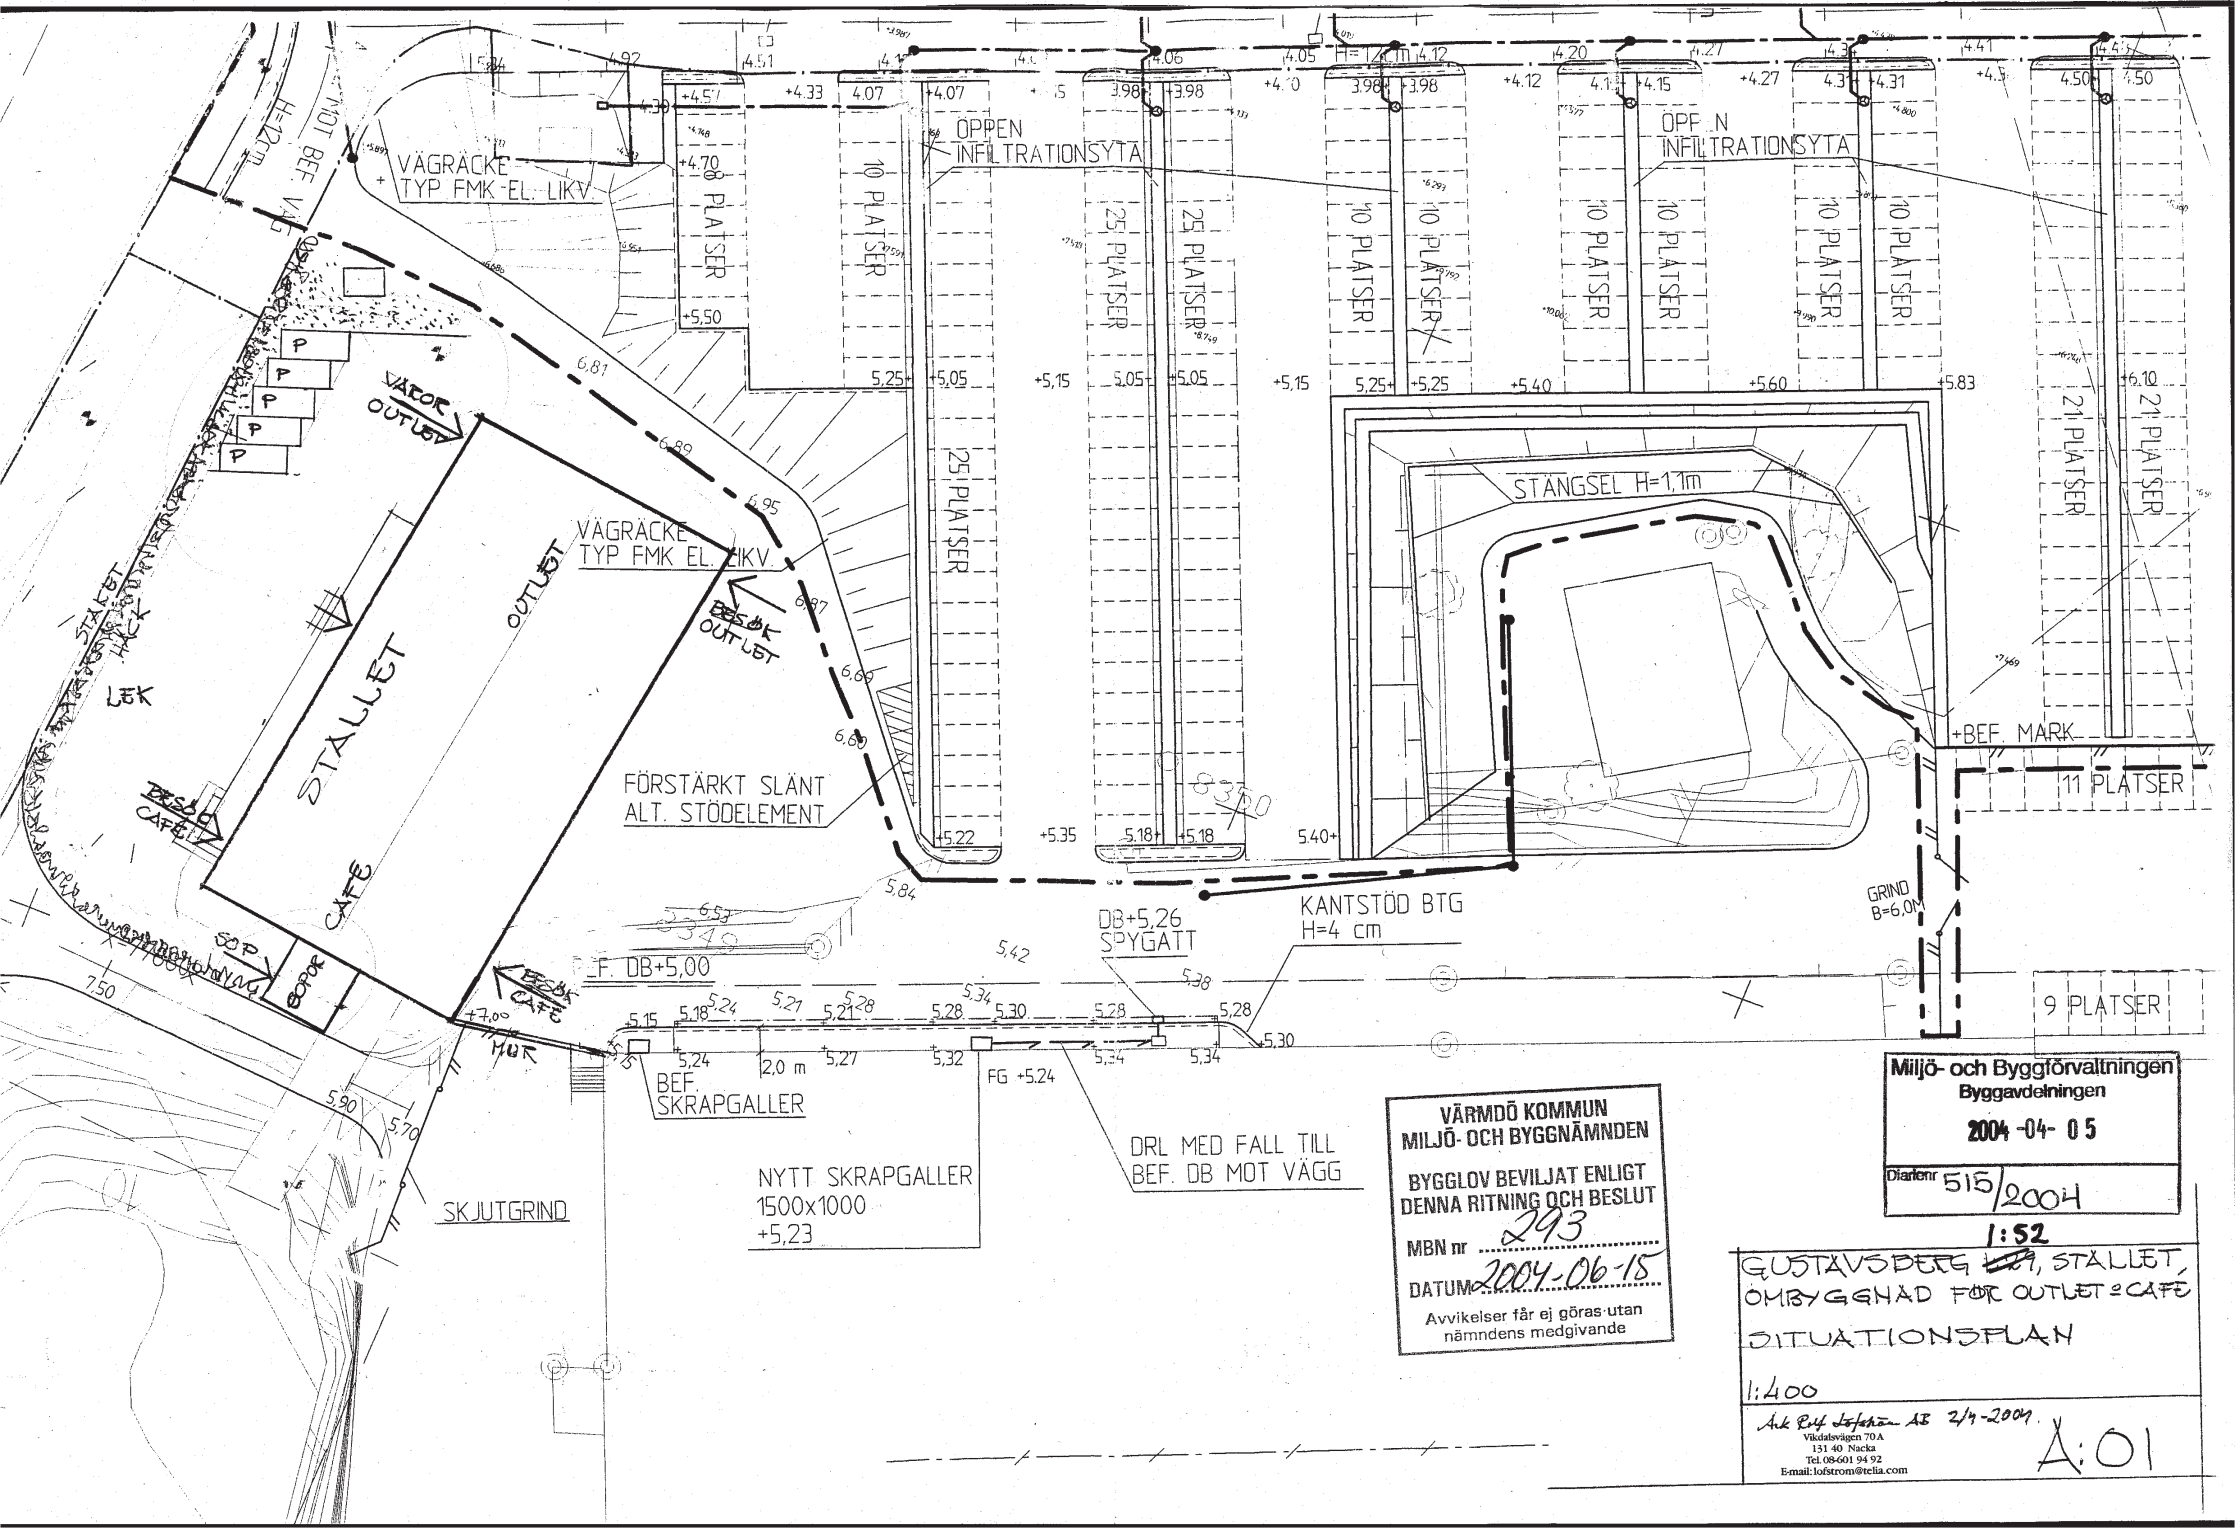

VÄRMDÖ KOMMUN
MILJÖ- OCH BYGGNÄMNDEN
BYGGLOV BEVILJAT ENLIGT DENNA RITNING OCH BESLUT
MBN nr 293
DATUM 2004-06-15
Avvikelser får ej göras utan nämndens medgivande

Miljö- och Byggförvaltningen
Byggavdelningen
2004 -04- 05
Diarienr 515/2004

1:52

GUSTAVSBERG ~~1:29~~, STÄLLET,
OMBYGGNAD FÖR OUTLET & CAFÉ

SITUATIONSPLAN

1:400

Ark Byr Löfström AB 2/4-2004
Vikdalsvägen 70 A
131 40 Nacka
Tel. 08-601 94 92
E-mail: lofstrom@telia.com

A:01