



Handläggare: Pia Boström
Tel: 08/570 470 00, vx1

Johan Boheman
AB Gustavsberg
Box 400
134 29 GUSTAVSBERG

Bygglovhandläggarens beslut nr 204

Avseende fastigheten GUSTAVSBERG 1: 52 : Ändring av beviljat bygglov för utförande av outlet och café

Beslut

1. Bygglov beviljas.

Sökanden uppmärksammas på att till beslutet hör följande föreskrifter och upplysningar.

Avgift enligt gällande taxa 588 kronor. Faktura på avgiften skickas separat.

Ansökan avser

Ändring av beviljat bygglov för ändrad användning av f.d. stallbyggnad till outlet och café. Ändringen avser fasadändring.

Underlag för bedömning

Yttrande, daterat 2007-03-22, har inkommit från kulturavdelningen utan erinran.

Miljö- och byggförvaltningens bedömning

Ansökan bedöms uppfylla kraven för bygglov i 8 kap 11 § plan- och bygglagen.

I övrigt gäller tidigare beviljat bygglov 2004-06-15, nr 293.

Hur man överklagar

Detta beslut kan överklagas till Länsstyrelsen i Stockholms län, se bilaga.

Exp. 07-03-29
Söll.
Ar

Dnr 515/2004

Bygglovhandläggarens beslut nr 204 forts.

Föreskrifter för bygglovet

De i bygglovet fastställda ritningarna ska följas.

Upplysningar

Sker överträdelse eller avvikelse från detta beslut ska bygg-, miljö- och hälsoskyddsnämnden ta upp frågan om påföljder och ingripanden enligt 10 kap plan- och bygglagen.

Giltighetstiden för lov



Lovet upphör att gälla om åtgärden inte har påbörjats inom två år och avslutats inom fem år från dagen för beslutet om lov.

BYGG-, MILJÖ- OCH HÄLSOSKYDDSNÄMNDEN



Pia Boström
Bygglovhandläggare

5- och 6-åringars förskola
 Byggnadsnämningen
 2007-03-15
 51612007

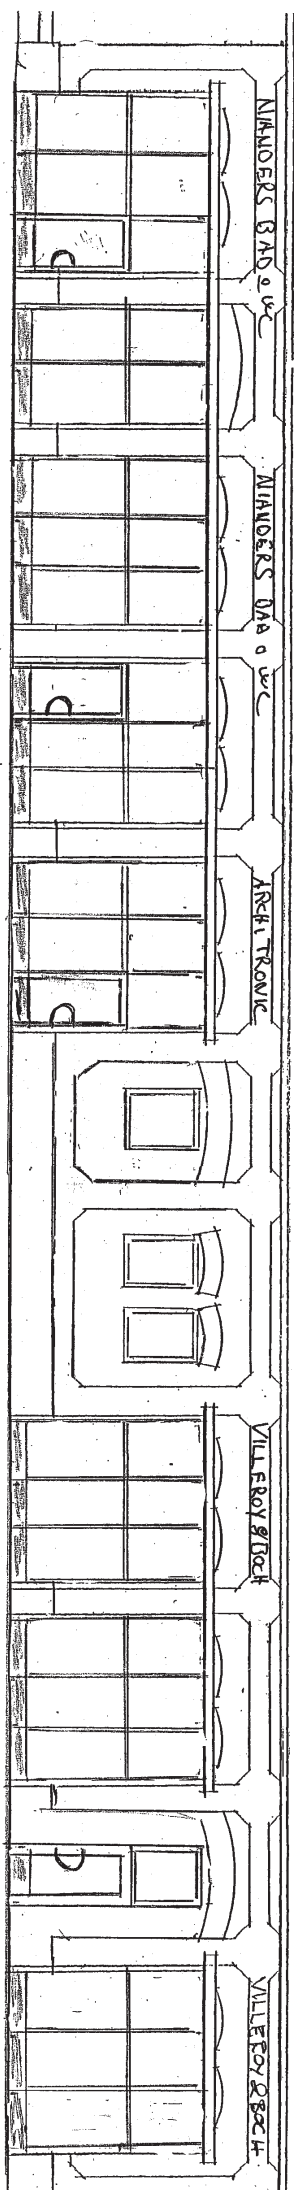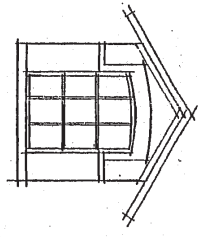


FASAD MOT ÖSTER

VÄRMDÖ KOMMUN
 MILJÖ- OCH BYGGNADEN
 BYGGLOV BEVILJAT ENLIGT
 DENNA RITNING OCH BESLUT
 Delegation nr 204
 DATUM 2007-03-27
 Avvikelser får ej göras utan
 nämningens medgivande

GUSTAVSBERG 1:968 STÅLUT
 OMBYGGNAD Glaspartier
 FASAD MOT ÖSTER
 1:100
 ÅK 84 4411 AS 3/4-2004
 Vårskolan 70 A
 171 900 1542
 A:OK

51612004

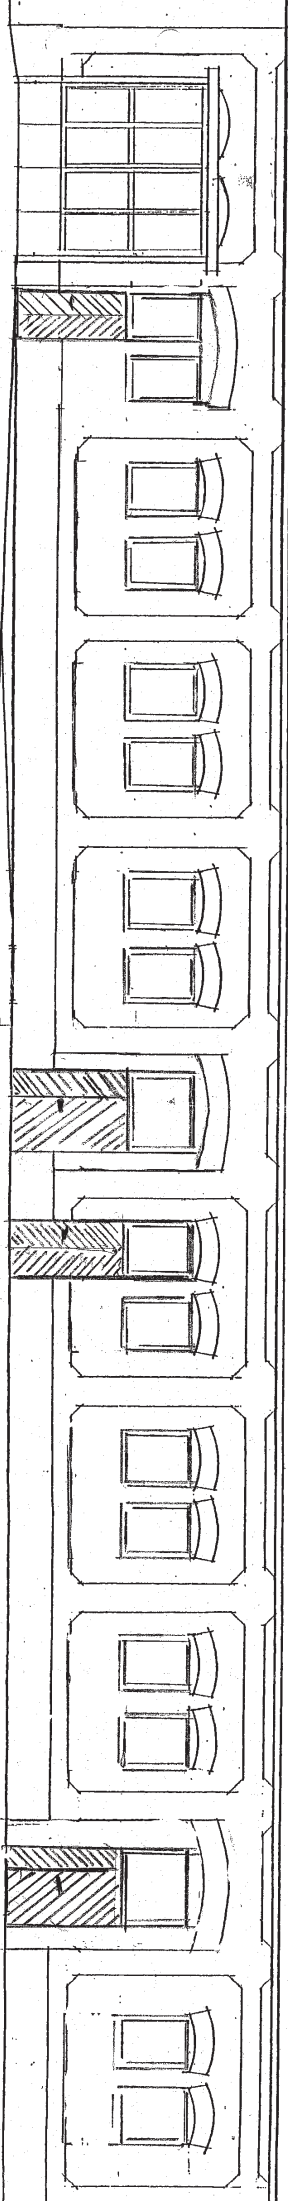

FASAD MOT VÄSTER

VÄRMDO KOMMUN
 MILJÖ- OCH BYGGNÄMNDEN
 BYGGLOV BEVILJAT ENLIGT
 DENNA RITNING OCH BESLUT
 Delegation nr 204
 DATUM 2007-03-24
 Avvikelse får ej göras utan
 nämndens medgivande

1:100
 ÅK 84 444-15 2/4-2004
 Vårdens väg 70A
 131 80 Ruda
 E-mail: info@vardsen.se
 GUSTAVSBERG 1:368 STALBERT
 OMBEGÄRD - Dörar
 FASAD MOT VÄSTER
 A:05