


Illustration över områden som behöver fastighetsbildas och som berör Stadens mark, daterad 2017-05-12, Projekt Getingmidjan

- Del av fastighet ägd av fastighet ägd av Stockholms stad som föreslås överföras till fastighet ägd av Trafikverket
- Del av fastighet ägd av Trafikverket som föreslås överföras till fastighet ägd av Stockholms stad



Den här ritningen är Trafikverkets egendom. Allt oöversiktligt innehåll är utgående från Trafikverket.

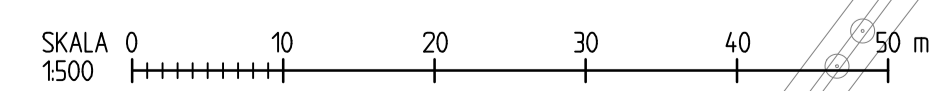

TYP AV PLAN	BESTÄLLARE TRAFIKVERKET	LEVERANTÖR SWICO
GRANSNINGSTATUS / BYTTE	SKAPAD AV P. AHL	UPPDRAGSNUMMER 7500569000
HANDLINGSTYP	GRANSAD AV M. SKOOG	AVDELNING
DATUM 2016-11-28	LEVERANS / ÄNDRINGS-PM	ÖVERSIKTSPLAN
OBJEKT STHLM C - STHLM S		ÖVERGRIPANDE
		ÖVERSIKT ÅGANDERÄTT/SERVITUT JÄRNVÄGSANLÄGGNING
DELOMRÅDE / BAND		
ANLÄGGNINGSGRÄNS	SKALA 1:1000	FORMAT A1
OBJEKTNUMMER / VM	KONSTRUKTIONSNUMMER	FÖRVALTNINGSNUMMER
		BLAD 002-AG